

Όσον διοικησία

ΑΠΟΣΠΑΣΜΑ ΧΑΡΤΗ ΚΛΙΜΑΚΑΣ 1:5000 ΠΟΥ ΔΕΙΧΝΕΙ
ΤΗΝ ΘΕΣΗ ΤΟΥ ΟΙΚΟΠΕΔΟΥ

ΤΕΧΝΙΚΟ ΓΡΑΦΕΙΟ
ΛΕΥΤΕΡΗ ΒΑΣΙΛΕΙΑΔΗ – ΚΩΣΤΑ ΜΑΝΙΑΔΑΚΗ
ΘΕΡΙΣΣΟΥ 49 ΣΗΤΕΙΑ ΤΗΛ. 2843023254 6973984615

ΠΕΡΙΟΧΗ: ΒΑΘΥ ΑΓΚΑΘΙΑ ΠΑΛΑΙΚΑΣΤΡΟΥ ΤΟΥ ΔΗΜΟΥ ΙΤΑΝΟΥ

ΙΔΙΟΚΤΗΣΙΑ : ΜΠΟΝΑΤΣΑΚΗ ΑΝΑΣΤΑΣΙΑ


ΤΟΠΟΓΡΑΦΙΚΟ

ΚΛΙΜΑΚΑ

1 : 500

ΗΜΕΡΟΜΗΝΙΑ : ΑΠΡΙΛΙΟΣ 2006

ΟΝ. ΑΡΧ. : C:ΜΠΟΝΑΤΣ

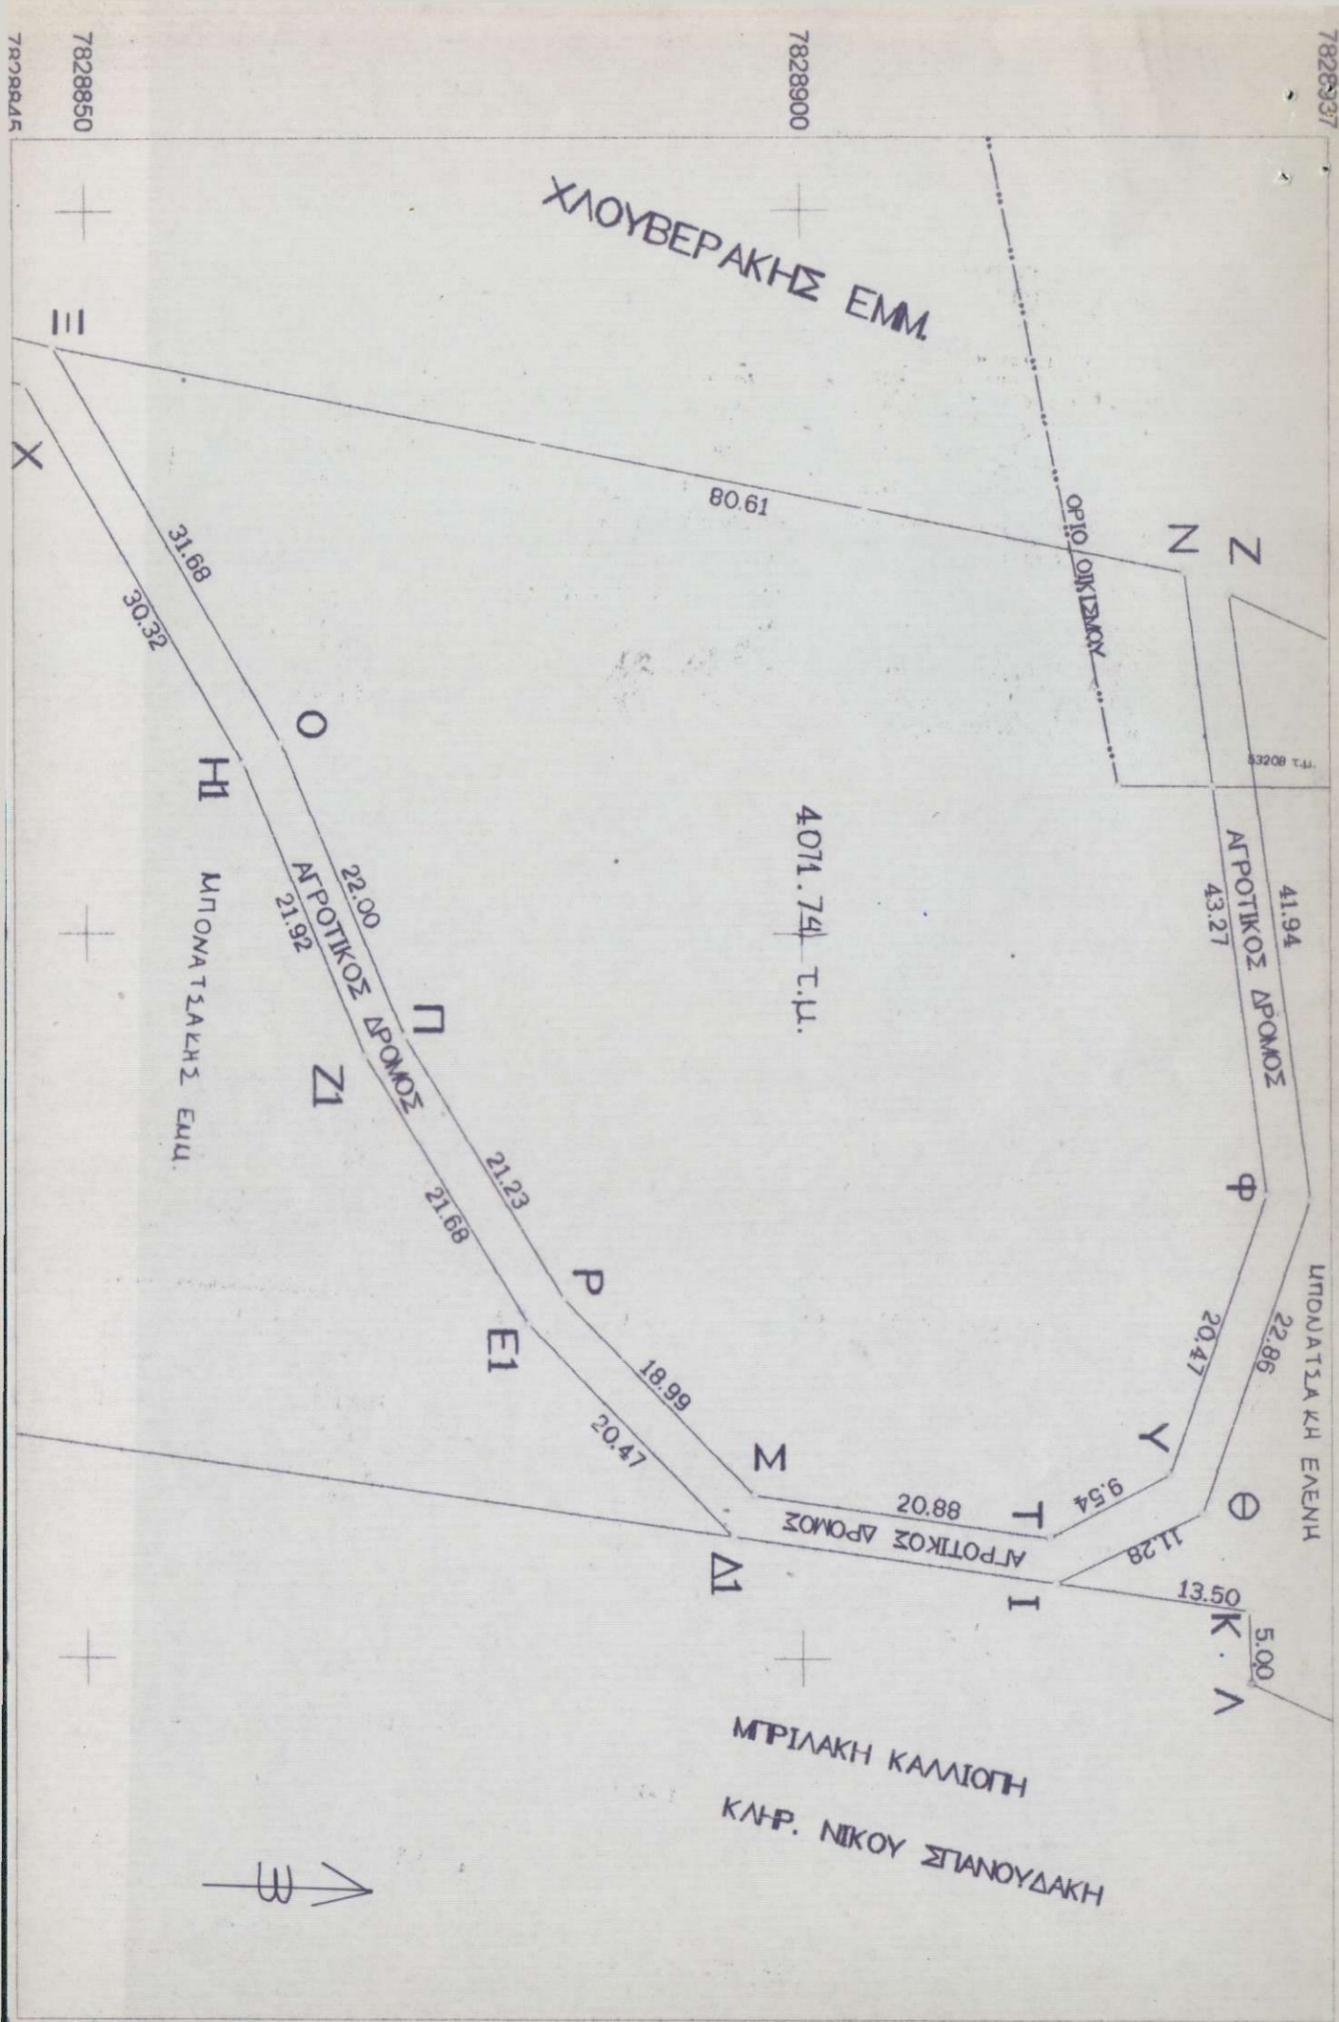

**ΑΝΑΛΥΤΙΚΗ ΕΜΒΑΔΟΜΕΤΡΗΣΗ
(ΜΕ ΣΤΟΙΧΕΙΑ Ν-Ξ-Ο-Π-Ρ-Σ-Τ-Υ-Φ-)**

ΚΟΡΥΦΗ	X	Y	ΔX	ΔY	X*ΔY	Y*ΔX	ΠΑΡΑΤΗΡΗΣΕΙΣ
N	706209.169	3896550.038	-61.314	-82.012	-57917626.368	-238913069.030	
Ξ	706190.728	3896472.061	9.403	-63.250	-44666563.546	36638526.790	
Ο	706218.572	3896486.788	48.306	22.482	15877205.936	188223690.781	
Π	706239.034	3896494.543	38.845	18.140	12811176.077	151359330.523	
Ρ	706257.417	3896504.928	32.392	23.039	16271464.630	126215587.628	
Σ	706271.426	3896517.582	17.659	33.083	23365577.586	68808603.980	
Τ	706275.076	3896538.011	-0.426	29.004	20484802.304	-1659925.193	
Υ	706271.000	3896546.586	-23.034	16.062	11344124.802	-89753054.062	
Φ	706252.042	3896554.073	-61.831	3.452	2437982.049	-240927834.888	
					8143.470	-8143.470	
					E = 4071.735 μ2		

ΕΜΒΑΔΟΝ ΙΔΙΟΚΤΗΣΙΑΣ

(N,Ξ,Ο,...,Υ,Φ,N) = 4071.74 τ.μ.

ΠΑΡΑΤΗΡΗΣΕΙΣ

Οι μετρήσεις έγιναν με ηλεκτρονικό ταχύμετρο NIKON NPL 350 PULSE LASER STATION και οι υπολογισμοί με την μέθοδο των συνεταγμένων Χ,Ψ και με Η,Υ. Σαν αφετηρία των μετρήσεων λήφθηκε το τριγωνομετρικό της ΓΥΣ ΡΙΖΟΒΙΓΛΟ. Κέντρο Φ.Χ. 1:100000 ΣΗΤΕΙΑ - ΙΕΡΑΠΕΤΡΑ φ=35 15' λ=02 15' (ΕΓΣΑ 87)

ΔΗΛΩΣΕΙΣ

Τα όρια της ιδιοκτησίας μου με τα στοιχεία (N,Ξ,Ο,...,Υ,Φ,N) υποδείχθηκαν από εμένα και υλοποιήθηκαν σωστά.

ΘΕΩΡΗΘΗΚΕ

Συνημ στο 1739/14-06-06

Ο ΙΔΙΟΚΤΗΤΗΣ



ΔΗΛΩΣΗ Ν. 651/77

Τα όρια της ιδιοκτησίας με τα στοιχεία (N,Ξ,Ο,...,Υ,Φ,N) υποδείχθηκαν από τον ιδιοκτήτη και υλοποιήθηκαν σωστά. Η πιο πάνω ιδιοκτησία ευρίσκεται εκτός των ορίων του οικισμού ΠΑΛΑΙΚΑΣΤΡΟΥ του Δήμου ΙΤΑΝΟΥ και είναι άρτια και οικοδομήσιμη κατά κανόνα, σύμφωνα με τους ισχύοντες όρους του ΓΟΚ. Δεν υπάγεται σε σχέδιο πόλης η πράξη εφαρμογής. Από το οικοπέδο δεν διέρχεται ρέμα ούτε υπάρχει δουλειά ΔΕΗ.

ΟΙ ΜΕΤΡΗΣΕΙΣ ΕΓΙΝΑΝ ΑΠΟ ΤΟΝ

Ο ΔΗΛΩΝ

ΕΛΕΥΘΕΡΙΟΣ Γ. ΒΑΣΙΛΕΙΑΔΗΣ
ΤΟΠΟΓΡΑΦΟΣ Α.Τ.Ο.
ΘΕΡΙΣΣΟΥ 49 ΣΗΤΕΙΑ
ΤΗΛ. (0843) 23254 0973 984615
ΑΦΜ 041733377 Δ.Ο.Υ. ΣΗΤΕΙΑΣ

ΚΩΣΤΗΣ ΜΑΝΙΑΔΑΚΗΣ
ΔΙΠΛΩΜΑΤΟΥΧΟΣ ΠΟΛΙΤΙΚΟΣ ΜΗΧΑΝΙΚΟΣ
ΜΕΛΟΣ Τ.Ε.Ε. ΑΡ. ΜΗΤΡ. 57996 ΑΦΜ 044561452
ΘΕΡΙΣΣΟΥ 49 ΣΗΤΕΙΑ ΤΗΛ. 2843023254