

1. ΕΜΒΑΔΟΝ ΟΙΚΟΠΕΔΟΥ (Α Β Γ Δ Ε Ζ Α)

Ε = 2.176.07 Μ2

2. ΕΠΙΤΡΕΠΟΜΕΝΑ ΣΤΟΙΧΕΙΑ ΔΟΜΗΣΗΣ

[Π. Δ. 24-5-85 (ΦΕΚ 270 Δ / 31-5-85) ΑΡΘΡΟ 1 & ΑΡΘΡΟ 6]

1. ΚΑΛΥΨΗ : 10 %

2. ΔΟΜΗΣΗ : 20%

3. ΑΡΤΙΟΤΗΤΑ : >2.000,00 Μ2

Γράφει επί επιρραμμένης οδού, εφόσον υφίστανται κατά την 24.04.1977 ημέρα δημοσίευσης του από 05.04.1977 π.δ/τος (ΦΕΚ 133 Δ') και έχουν :

4. ΠΛΑΤΕΣ ΕΠΙΒΑΘΝ ΔΩ. ΧΑΛΔΑΙΩΣ ΤΕΤΡΑΓΩΝΙΚΑ ΜΕΤΡΑ (2.000,00 μ2)

5. ΜΕΓΕΤΟ ΥΨΟΣ : 7,50 Μ + 1,20 Μ ΣΤΕΓΗ

6. ΟΡΟΦΟΙ : 2

7. ΕΠΙΤΡΕΠΟΜΕΝΟΣ ΟΙΚΟΣ : 5 Χ ΕΠΙΤΡΕΠΟΜΕΝΗ ΔΟΜΗΣΗ




8. ΕΠΙΤΡΕΠΟΜΕΝΟΙ Η / Χ : 0,20 Χ ΠΡΑΓΜΑΤΟΠΟΙΟΥΜΕΝΗ ΔΟΜΗΣΗ

9. ΕΠΙΤΡΕΠΟΜΕΝΟΙ Η / Χ & ΕΞΟΣΤΕΣ : 0,40 Χ ΠΡΑΓΜΑΤΟΠΟΙΟΥΜΕΝΗ ΔΟΜΗΣΗ

ΥΠΕΥΘΥΝΗ ΔΗΛΩΣΗ

Ο κάτωθι υπεργραμμένος Θεόδωρος Μ. Ζεάκης, πολιτικός μηχανικός Ε. Μ. Π. διόλων υπεύθυνα ότι το ακίνητο Α, Β, Γ, Δ, Ε, Ζ, Α, είναι όρθιο κατά παράκληση και επιτρέπεται η ανοικοδόμησή, σύμφωνα με τις κείμενες ειδικές και γενικές πολεοδομικές διατάξεις. [Ν. 651/77 Π. Δ. 24 - 04 - 85 (ΦΕΚ 181 Δ / 03 - 05 - 85)]


ΜΥΡΙΝΑ ΦΕΒΡΟΥΑΡΙΟΣ 2003
Ο ΔΗΛΩΝ

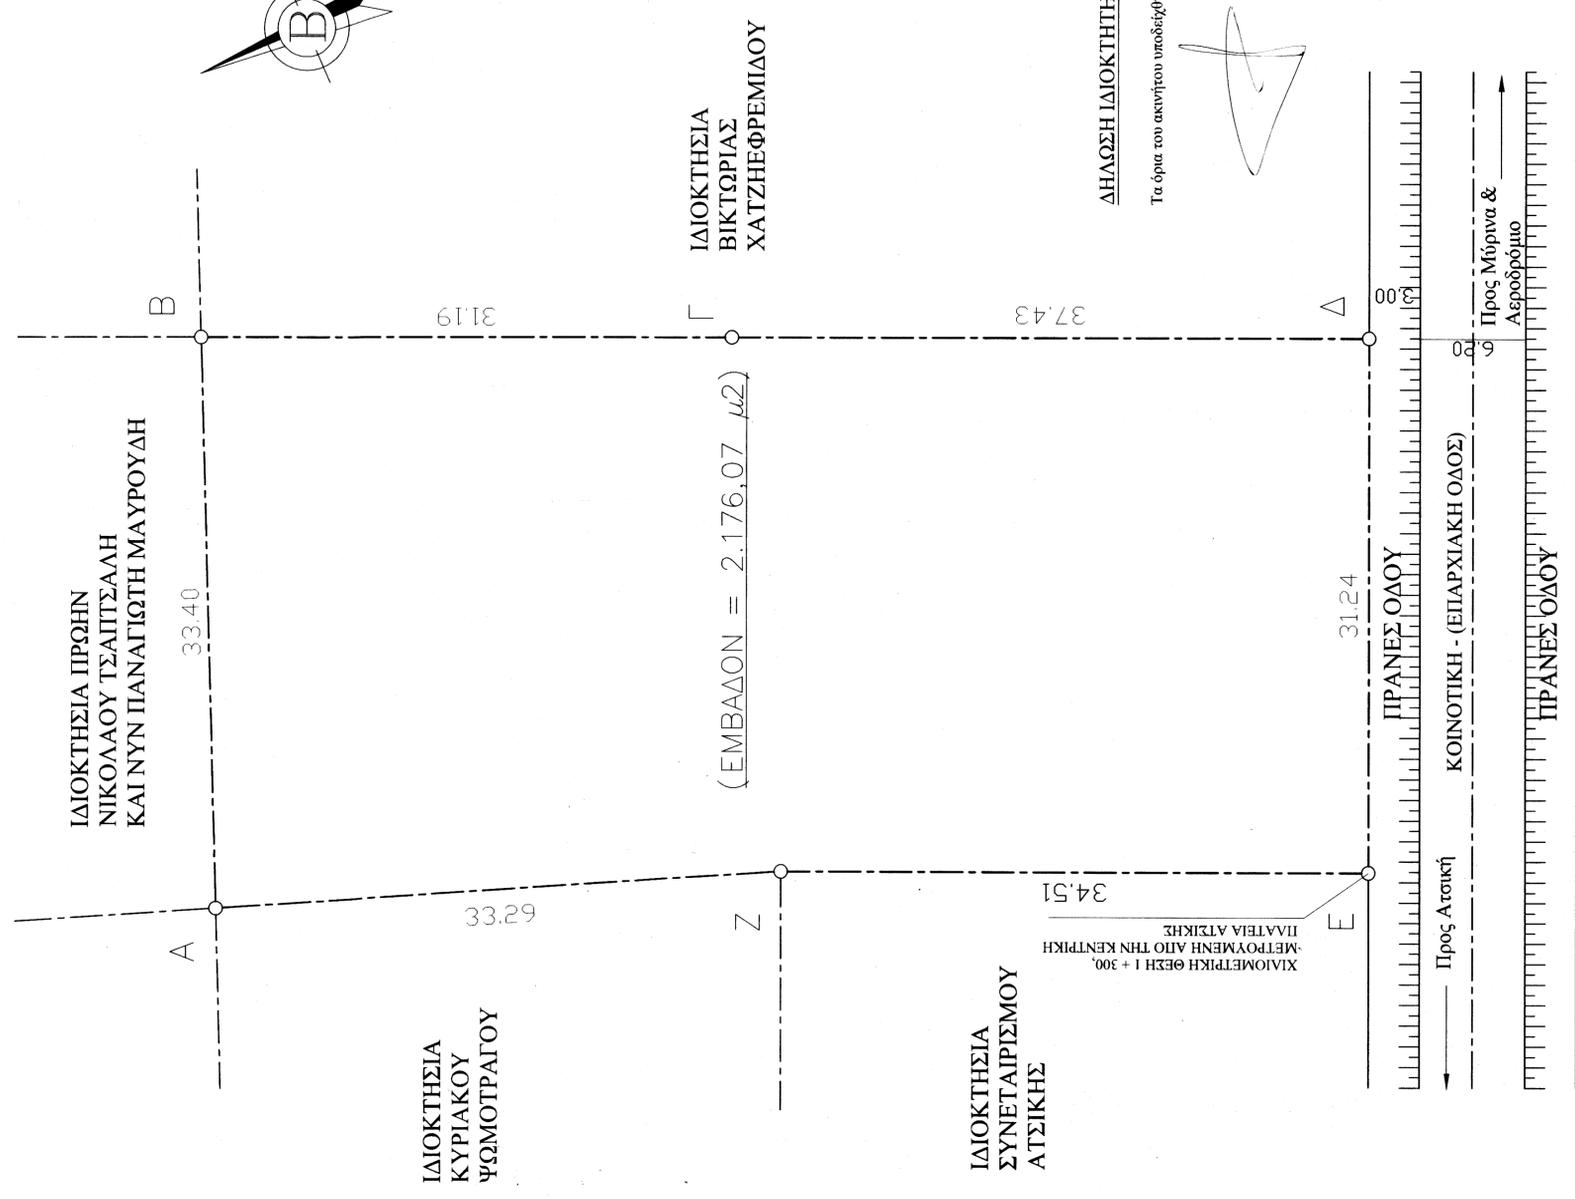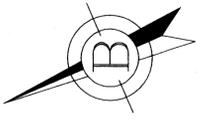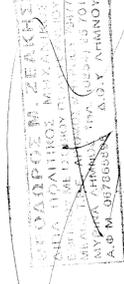

(ΕΜΒΑΔΟΝ = 2.176,07 μ2)

ΔΗΛΩΣΗ ΙΔΙΟΚΤΗΤΗ

Τα όρια του ακινήτου υποδείχθηκαν από τον ιδιοκτήτη και είναι ορθά.

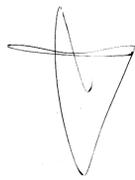

ΕΡΓΟΔΟΤΗΣ : ΠΑΝΑΓΙΩΤΗΣ ΜΑΥΡΟΥΔΗΣ
ΕΡΓΟ : ΝΕΑ ΣΤΟΥΘΙΑ ΟΙΚΟΔΟΜΗ (ΚΑΤΑΣΤΗΜΑΤΑ)
ΘΕΣΗ : ΚΤΗΜΑΤΙΚΗ ΠΕΡΙΦΕΡΕΙΑ ΔΔ ΚΑΡΠΑΣΙΟΥ ΔΗΜΟΥ ΑΤΣΙΚΗΣ ΘΕΣΗ "ΤΟΥΡΛΑ"
ΜΕΛΕΤΗΤΗΣ : ΘΕΟΔΩΡΟΣ Μ. ΖΕΑΚΗΣ <small>πολιτικός μηχανικός</small>
ΘΕΜΑ ΣΧΕΔΙΟΥ : ΤΟΠΟΓΡΑΦΙΚΟ ΔΙΑΓΡΑΜΜΑ
ΑΡΙΘΜΟΣ ΣΧΕΔΙΟΥ : Α1
ΚΑΙΜΑΚΑ : 1:200
ΤΠΟΓΡΑΦΗ
ΣΦΡΑΓΙΔΑ ΘΕΟΔΩΡΟΣ Μ. ΖΕΑΚΗΣ ΔΙΠΛ. ΠΟΛΙΤΙΚΟΣ ΜΗΧ. ΜΕΤΡ. ΕΠΙΧΕΙΡΗΣΙΑΚΟ ΚΑΤΑΣΤΗΜΑ ΜΕΛΟΣ Τ.Ε.Ε. ΑΡΧΙΤΕΚΤΟΝΩΝ Α.Φ.Μ. 02760288 Δ.Ο.Υ. Π. Μ. ΟΥΡΑΝΙΟΥ Δ.Ο.Υ. /
ΗΜΕΡΟΜΗΝΙΑ ΦΕΒΡΟΥΑΡΙΟΣ 2003

