


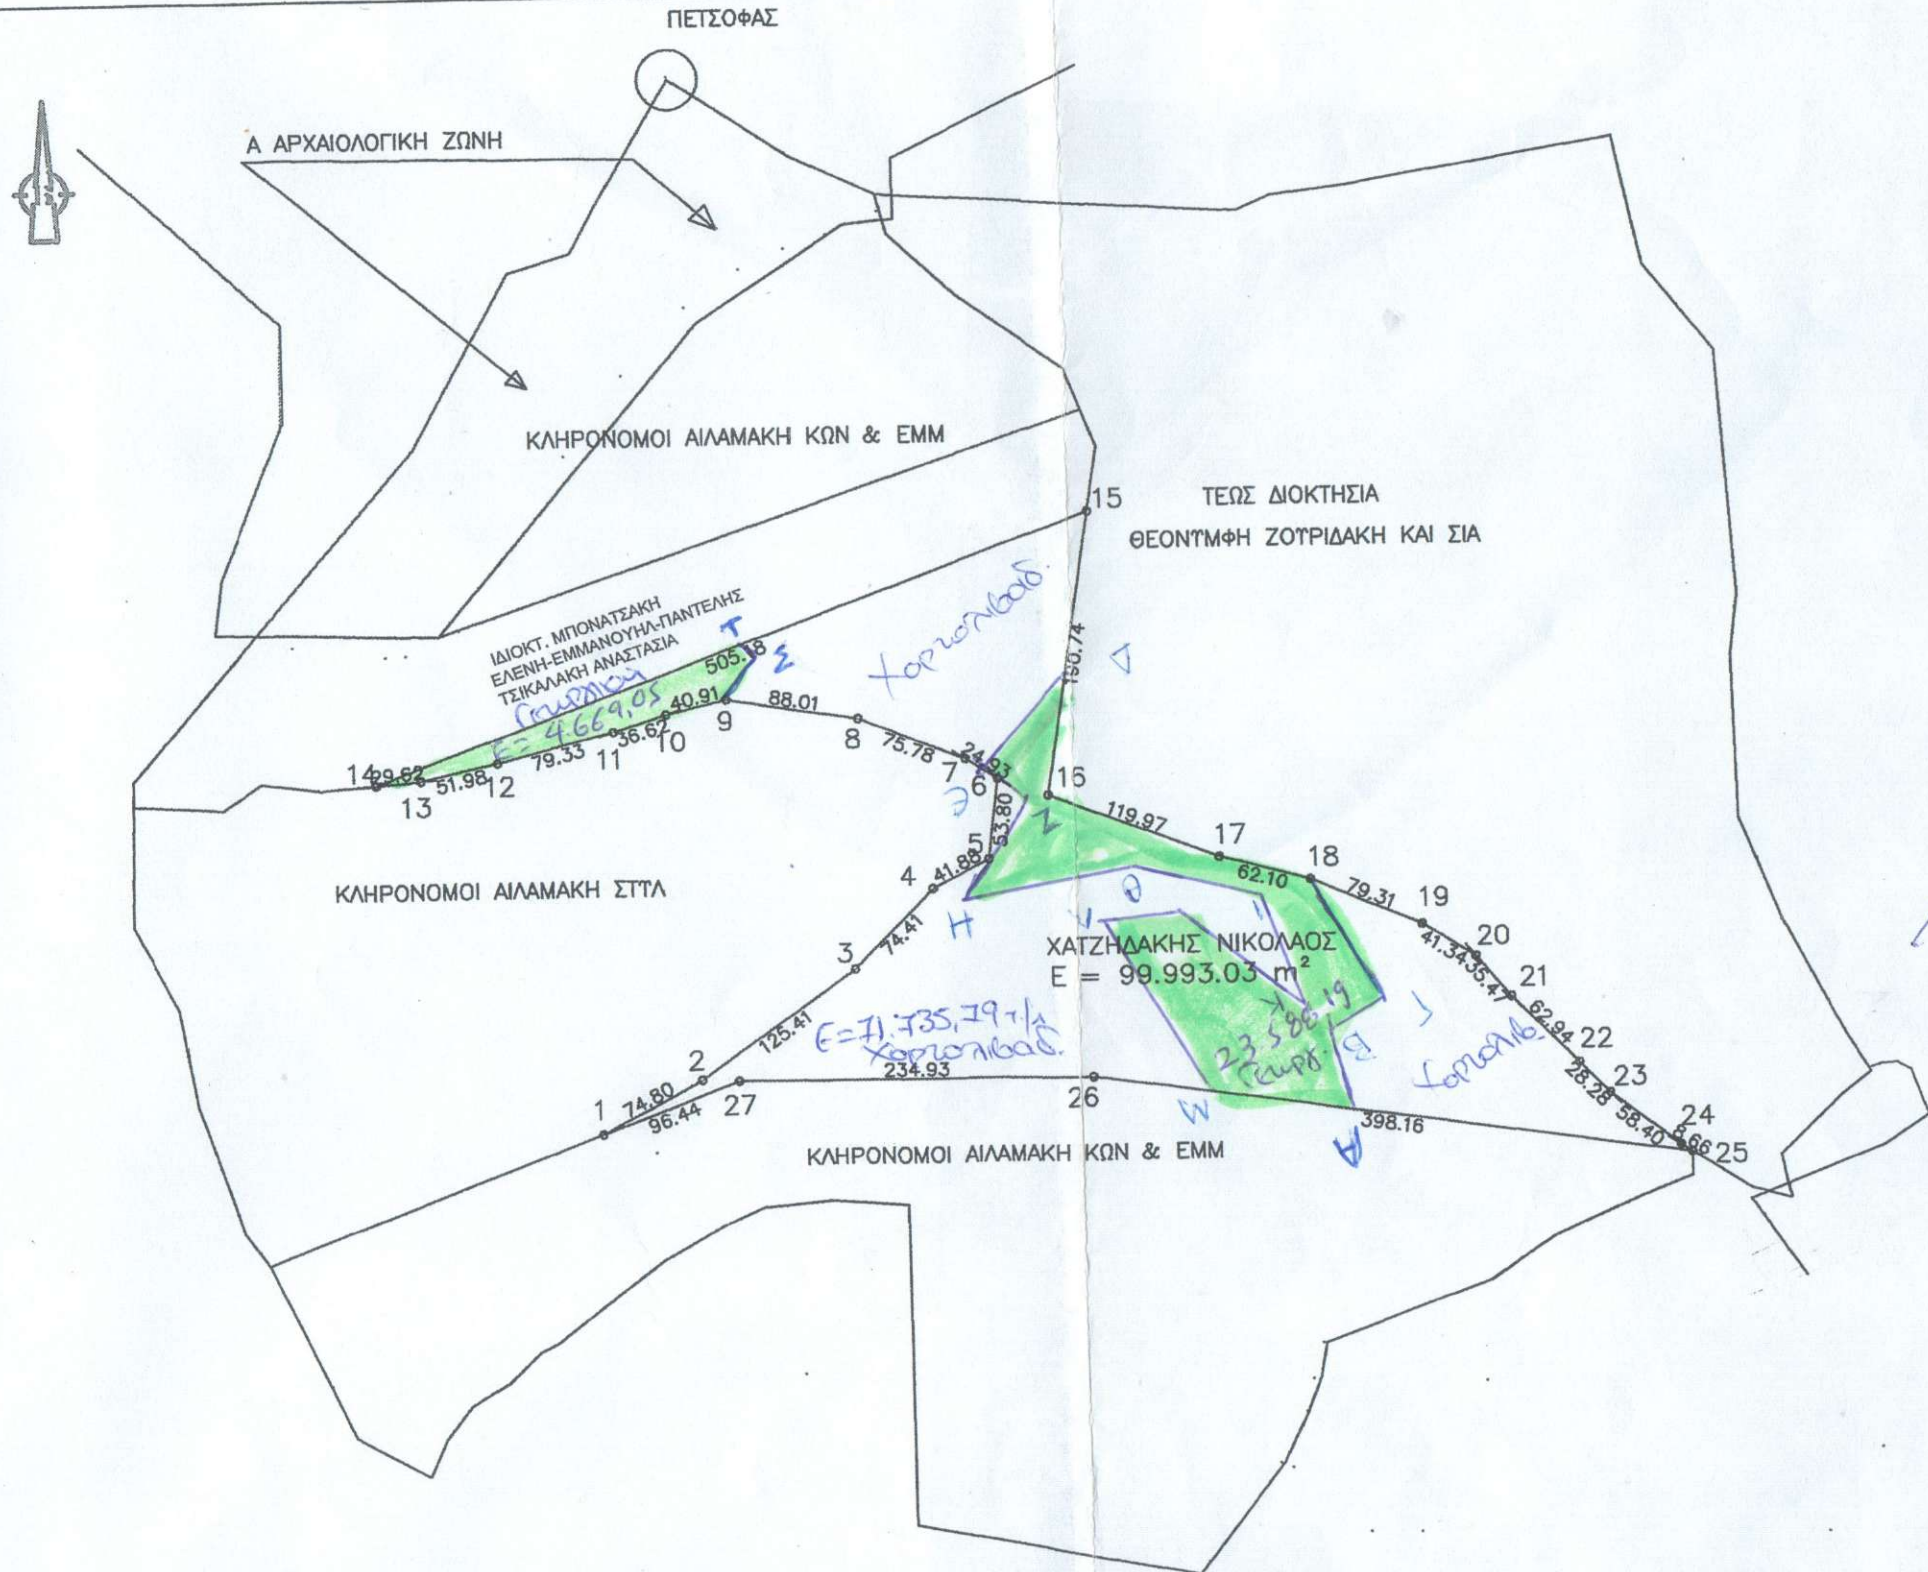

ΕΡΓΟΔΟΤΗΣ: ΧΑΤΖΗΔΑΚΗΣ ΝΙΚΟΛΑΟΣ

ΕΡΓΟ: ΑΠΟΤΥΠΩΣΗ ΙΔΙΟΚΤΗΣΙΑΣ

ΘΕΣΗ: ΠΛΑΚΗ-ΑΓΓΑΛΗ-ΠΕΤΣΟΦΑΣ-ΒΙΓΛΑ-ΚΕΡΑΤΙΔ-ΜΑΓΚΑΝΙ

Ο.Τ.

ΔΗΜΟΣ: ΠΑΛΑΙΚΑΣΤΡΟ Δ/Δ ΙΤΑΝΟΥ

ΜΕΛΕΤΗΤΗΣ:
ΤΣΟΥΠΑΚΗΣ ΣΤΑΥΡΟΣ ΠΟΛ ΜΗΧ ΤΕ

ΘΕΜΑ ΣΧΕΔΙΟΥ:

ΑΡΙΘΜΟΣ
ΣΧΕΔΙΟΥ

ΤΟΠΟΓΡΑΦΙΚΟ ΔΙΑΓΡΑΜΜΑ

Τ 1

ΚΛΙΜΑΚΑ: 1/5000

ΧΡΟΝΟΣ ΜΕΛΕΤΗΣ: ΙΑΝΟΥΑΡΙΟΣ 2008

ΣΦΡΑΓΙΔΑ:
ΤΣΟΥΠΑΚΗΣ ΣΤΑΥΡΟΣ
ΔΙΠΛΩΜΑΤΟΥΧΟΣ
ΠΟΛΙΤΙΚΟΣ ΜΗΧΑΝΙΚΟΣ Τ.Ε.
ΑΡΙΘΜΟΣ ΜΗΤΡΟΥ 25959
ΣΗΤΕΙΑ ΚΡΗΤΗ ΤΗΛ. 2843028114 ΚΙΝ. 6977605849
ΑΦΜ 021978838 ΔΟΥ ΣΗΤΕΙΑΣ

ΠΑΡΑΤΗΡΗΣΕΙΣ

Οι μετρήσεις έγιναν με GPS SOUTH S86 και η εμβαδομέτρηση με την μέθοδο των συντεταγμένων Χ,Υ, και με ηλεκτρονικό υπολογιστή.
Η ΙΔΙΟΚΤΗΣΙΑ 1,2,3,4.....2 6,27,1. ΕΙΝΑΙ ΑΡΤΙΑ ΚΑΙ ΟΙΚΟΔΟΜΗΣΙΜΗ
ΕΙΝΑΙ ΣΕ ΑΠΟΣΤΑΣΗ 870 ΜΕΤΡΩΝ ΑΠΟ ΘΑΛΑΣΣΑ
ΤΑ ΔΕ ΟΡΙΑ ΕΔΕΙΧΘΗΣΑΝ ΣΕ ΕΜΕΝΑ ΑΠΟ ΤΟΥΣ ΙΔΙΟΚΤΗΤΕΣ

Ο ΜΗΧΑΝΙΚΟΣ:

ΕΓΣΑ 87

ΕΜΒΑΔΟ Ε = 99.993.03 Μ2

- 1 X=707263.72 Y=3895181.26
- 2 X=707329.81 Y=3895216.29
- 3 X=707432.40 Y=3895288.41
- 4 X=707484.84 Y=3895341.20
- 5 X=707522.18 Y=3895360.16
- 6 X=707529.22 Y=3895413.50
- 7 X=707508.28 Y=3895427.03
- 8 X=707437.87 Y=3895455.03
- 9 X=707350.96 Y=3895468.92
- 10 X=707311.03 Y=3895459.99
- 11 X=707276.20 Y=3895448.69
- 12 X=707199.29 Y=3895429.24
- 13 X=707148.52 Y=3895418.08
- 14 X=707118.99 Y=3895415.72
- 15 X=707592.87 Y=3895590.78
- 16 X=707562.72 Y=3895402.35
- 17 X=707674.72 Y=3895359.35
- 18 X=707734.72 Y=3895343.35
- 19 X=707807.72 Y=3895312.35
- 20 X=707842.72 Y=3895290.35
- 21 X=707865.72 Y=3895263.35
- 22 X=707909.72 Y=3895218.35
- 23 X=707929.72 Y=3895198.35
- 24 X=707975.72 Y=3895162.35
- 25 X=707983.04 Y=3895157.73

