




Ανήκει στο αριθμ. 5485/15-12-08 Έγγραφο Δ/σης Δασών Λασιθίου

Άγιος Νικόλαος 15-12-08

Θέση ιδιοκτησίας

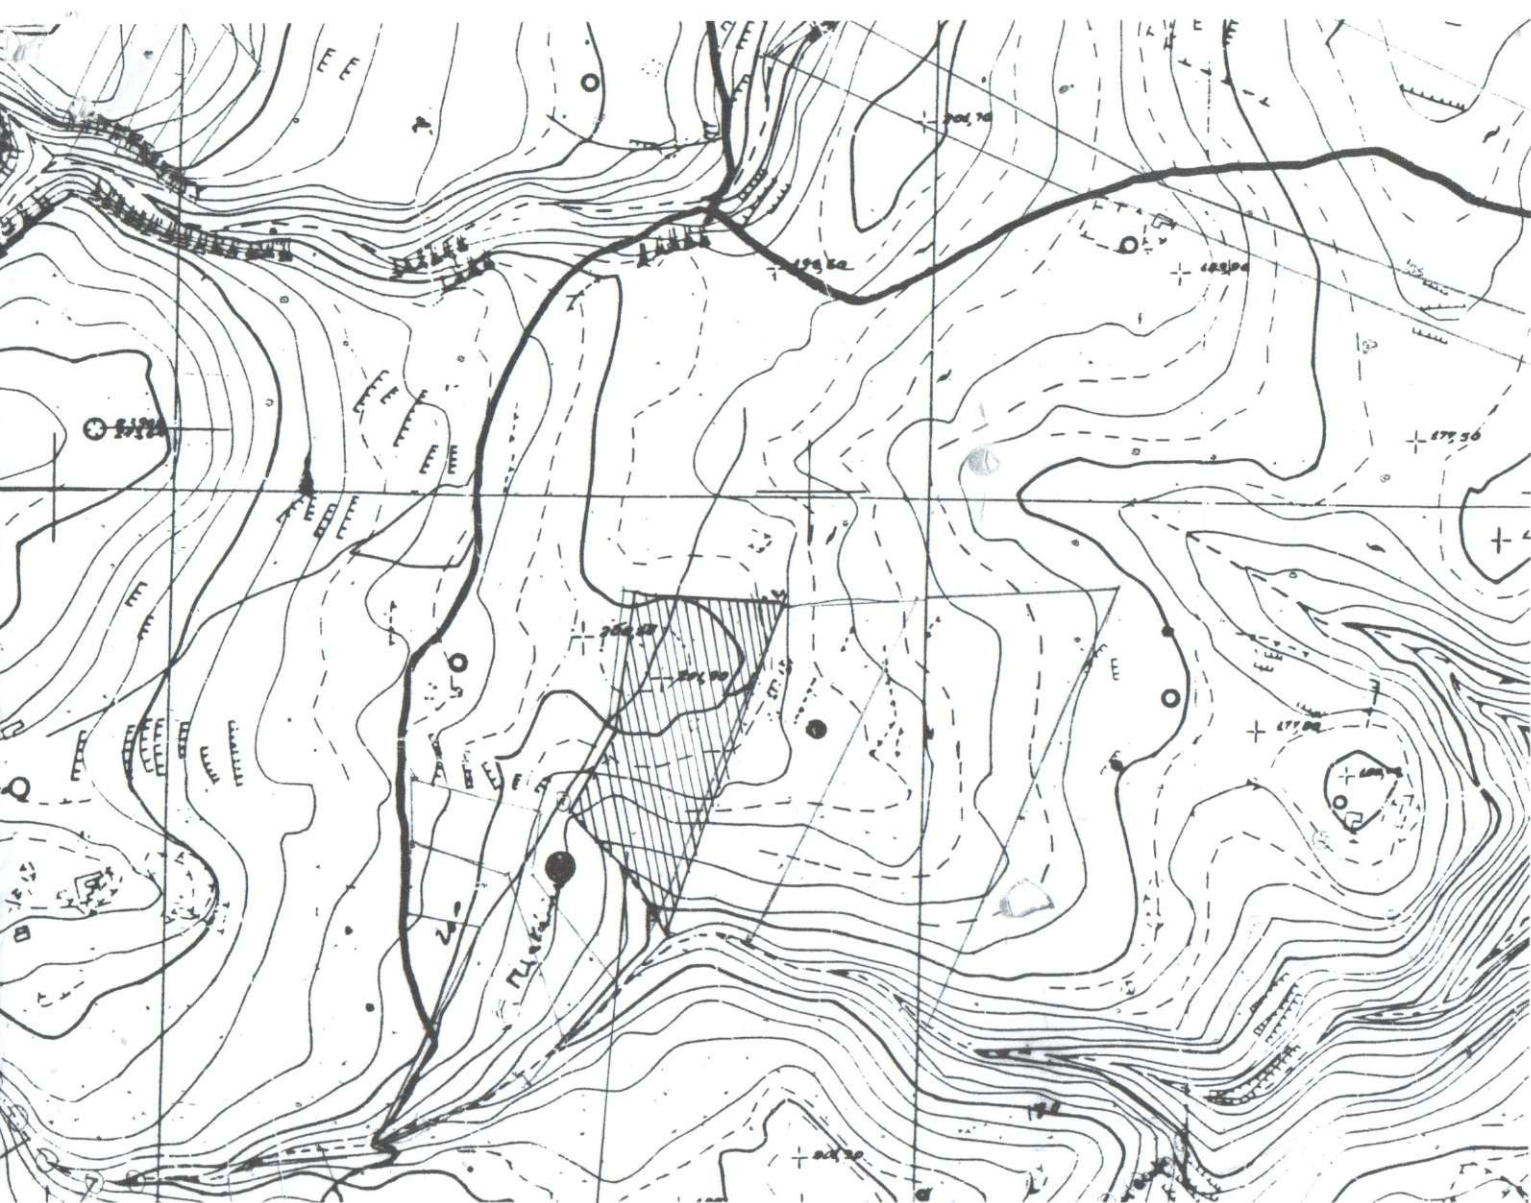

Ο Αναπληρωτής Προϊστάμενος
της Δ/σης Δασών Λασιθίου
Εμμανουήλ Δασολόγος

**ΑΠΟΣΠΑΣΜΑ ΧΑΡΤΗ ΚΛΙΜΑΚΑΣ 1:1000 ΠΟΥ ΔΕΙΧΝΕΙ
ΤΗΝ ΘΕΣΗ ΤΟΥ ΟΙΚΟΠΕΔΟΥ**

**ΤΕΧΝΙΚΟ ΓΡΑΦΕΙΟ
ΛΕΥΤΕΡΗ ΒΑΣΙΛΕΙΑΔΗ – ΚΩΣΤΑ ΜΑΝΙΑΔΑΚΗ
ΘΕΡΙΣΣΟΥ 49 ΣΗΤΕΙΑ ΤΗΛ. 2843023254 6973984615**

ΠΕΡΙΟΧΗ: ΚΑΥΚΑ ΣΚΟΠΗΣ ΤΟΥ ΔΗΜΟΥ ΣΗΤΕΙΑΣ

**ΙΔΙΟΚΤΗΣΙΑ : ΚΥΡΙΑΚΗ ΣΥΖ. Ι. ΑΧΛΑΔΙΑΝΑΚΗ, ΤΟ ΓΕΝΟΣ ΚΩΝ/ΝΟΥ ΚΑΙ ΕΛΕΝΗΣ
ΠΡΩΤΟΓΕΡΑΚΗ
ΝΙΚΗΤΑΣ ΠΡΩΤΟΓΕΡΑΚΗΣ ΤΟΥ ΚΩΝ/ΝΟΥ ΚΑΙ ΤΗΣ ΕΛΕΝΗΣ
ΕΜΜΑΝΟΥΗΛ ΠΡΩΤΟΓΕΡΑΚΗΣ ΤΟΥ ΚΩΝ/ΝΟΥ ΚΑΙ ΤΗΣ ΕΛΕΝΗΣ
ΜΙΧΑΗΛ ΠΡΩΤΟΓΕΡΑΚΗΣ ΤΟΥ ΚΩΝ/ΝΟΥ ΚΑΙ ΤΗΣ ΕΛΕΝΗΣ**


ΤΟΠΟΓΡΑΦΙΚΟ

ΚΛΙΜΑΚΑ

1 : 1000

ΗΜΕΡΟΜΗΝΙΑ : ΙΟΥΛΙΟΣ 2008

ΟΝ. ΑΡΧ. : C : SOPATA

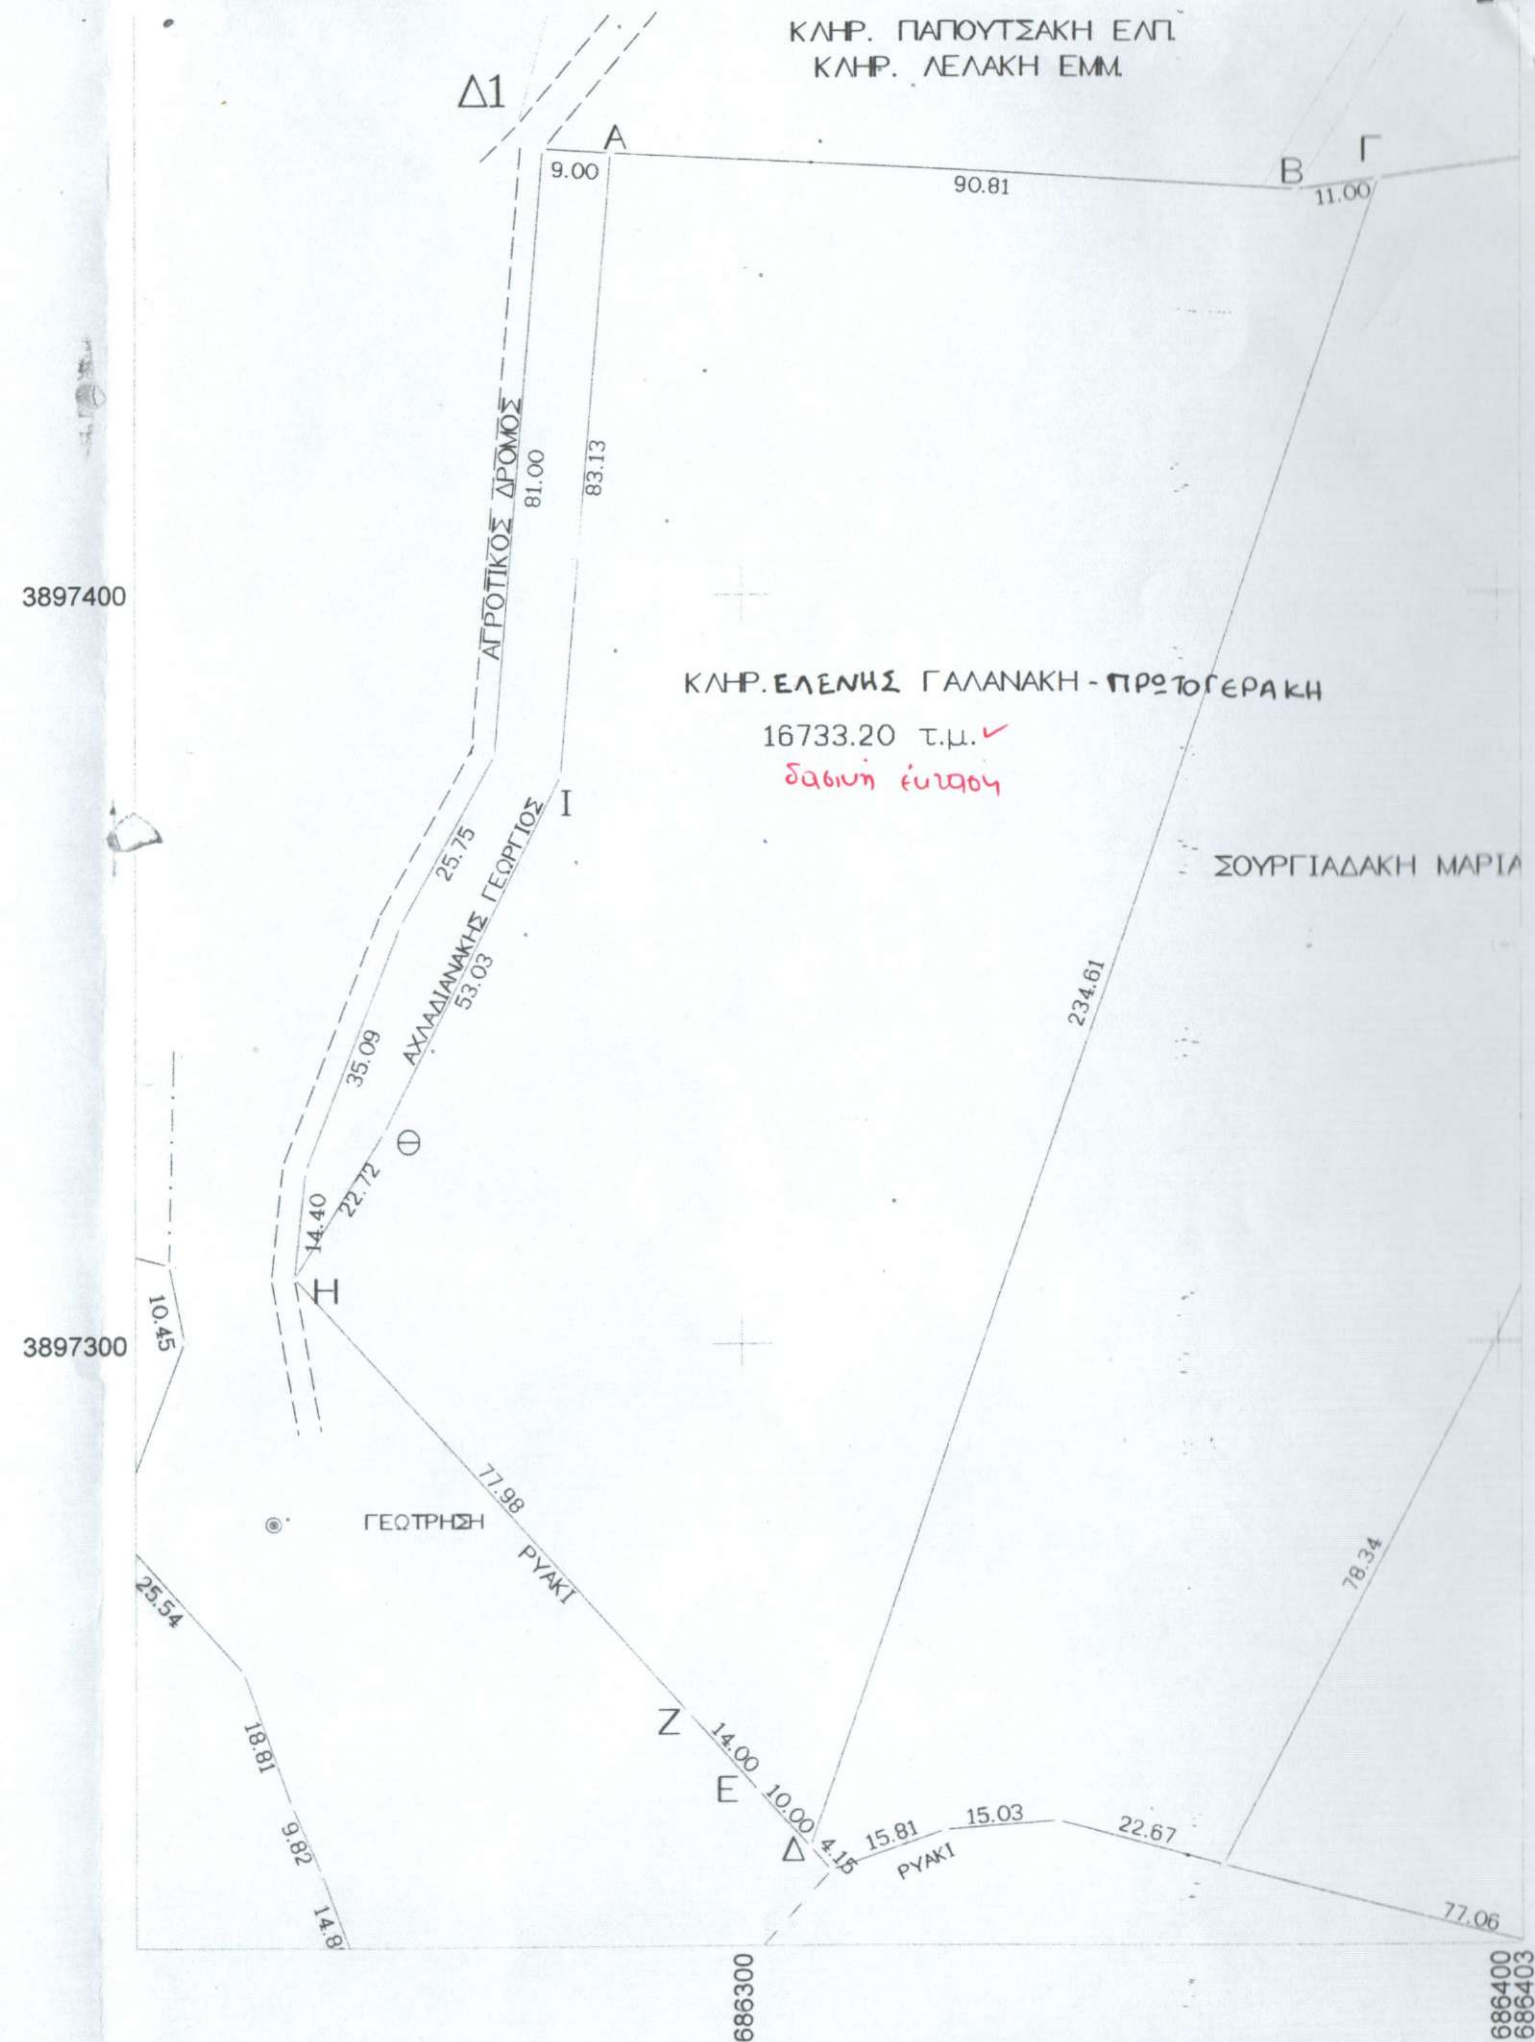

ΑΝΑΛΥΤΙΚΗ ΕΜΒΑΔΟΜΕΤΡΗΣΗ
(ΜΕ ΣΤΟΙΧΕΙΑ Α-Β-Γ-Δ-Ε-Ζ-Η-Θ-Ι-)

	$\Delta X = X(v+1) - X(v-1)$		$\Delta Y = Y(v+1) - Y(v-1)$		$2E = Xv \cdot \Delta Y - Yv \cdot \Delta X$		ΠΑΡΑΤΗΡΗΣΕΙΣ
ΚΟΡΥΦΗ	X	Y	ΔX	ΔY	$X \cdot \Delta Y$	$Y \cdot \Delta X$	
A	686282.742	3897458.919	97.431	77.539	53213677.532	379733319.937	
B	686373.399	3897453.610	101.553	-3.800	-2608218.916	395798106.457	
Γ	686384.295	3897455.119	-64.541	-220.638	-151442458.080	-251545650.835	
Δ	686308.858	3897232.972	-82.100	-214.693	-147345707.651	-319962827.002	
E	686302.195	3897240.426	-15.994	17.891	12278632.571	-62332463.374	
Z	686292.864	3897250.863	-61.302	68.574	47061846.856	-238909272.403	
H	686240.893	3897309.000	-40.237	77.587	53243372.165	-156816022.233	
Θ	686252.627	3897328.450	35.075	67.071	46027649.946	136698795.384	
I	686275.968	3897376.071	30.115	130.469	89537739.269	117369480.378	
					-33466.309	33466.309	
					$E = 16733.154 \mu^2$		

ΕΜΒΑΔΟΝ ΙΔΙΟΚΤΗΣΙΑΣ

(Α,Β,Γ,...,Θ,Ι,Α) = 16733,20 τ.μ.

ΠΑΡΑΤΗΡΗΣΕΙΣ

Οι μετρήσεις έγιναν με ηλεκτρονικό ταχύμετρο NIKON NPL 350 PULSE LASER STATION και οι υπολογισμοί με την μέθοδο των συντεταγμένων Χ,Υ και με Η.Υ. Σαν αφετηρία των μετρήσεων λήφθηκε το τριγωνομετρικό της ΓΥΣ ΜΠΟΝΤΑ Κέντρο Φ.Χ. 1:100000 ΣΗΤΕΙΑ - ΙΕΡΑΠΕΤΡΑ φ=35 15' λ=02 15' (ΕΓΣΑ 87)

ΔΗΛΩΣΕΙΣ

Τα όρια της ιδιοκτησίας μας με τα στοιχεία (Α,Β,Γ,...,Θ,Ι,Α) υποδείχθηκαν από εμάς και υλοποιήθηκαν σωστά.

ΟΙ
ΙΔΙΟΚΤΗΤΕΣ

ΔΗΛΩΣΗ Ν. 651/77

Τα όρια της ιδιοκτησίας με τα στοιχεία (Α,Β,Γ,...,Θ,Ι,Α) υποδείχθηκαν από τους ιδιοκτήτες και πραγματοποιήθηκαν σωστά. Η πιο πάνω ιδιοκτησία ευρίσκεται εκτός των ορίων του οικισμού ΣΚΟΠΗΣ του δημοτικού διαμερίσματος ΣΚΟΠΗΣ του Δήμου ΣΗΤΕΙΑΣ και είναι άρτια και οικοδομήσιμη κατά κανόνα, σύμφωνα με τους όρους του Γ.Ο.Κ.

ΟΙ ΜΕΤΡΗΣΕΙΣ ΕΓΙΝΑΝ ΑΠΟ ΤΟΝ

Ο ΔΗΛΩΝ

ΕΛΕΥΘΕΡΙΟΣ Γ. ΒΑΣΙΛΕΙΑΔΗΣ
ΤΟΠΟΓΡΑΦΟΣ Α.Τ.Ο.
ΘΕΡΙΣΣΟΥ 49 ΣΗΤΕΙΑ
ΤΗΛ. 2843023254 6973 984615
ΑΦΜ 041733377 Δ.Ο.Υ. ΣΗΤΕΙΑΣ

ΚΩΣΤΗΣ ΜΑΝΙΑΔΑΚΗΣ
ΔΙΠΛΩΜ. ΓΟΥΧΟΣ ΠΟΛΙΤΙΚΟΣ ΜΗΧΑΝΙΚΟΣ
ΜΕΛΟΣ Τ.Ε.Ε. ΑΡ. ΜΗΤΡ. 57996 ΑΦΜ 044561452
ΘΕΡΙΣΣΟΥ 49 ΣΗΤΕΙΑ ΤΗΛ. 2843023254