


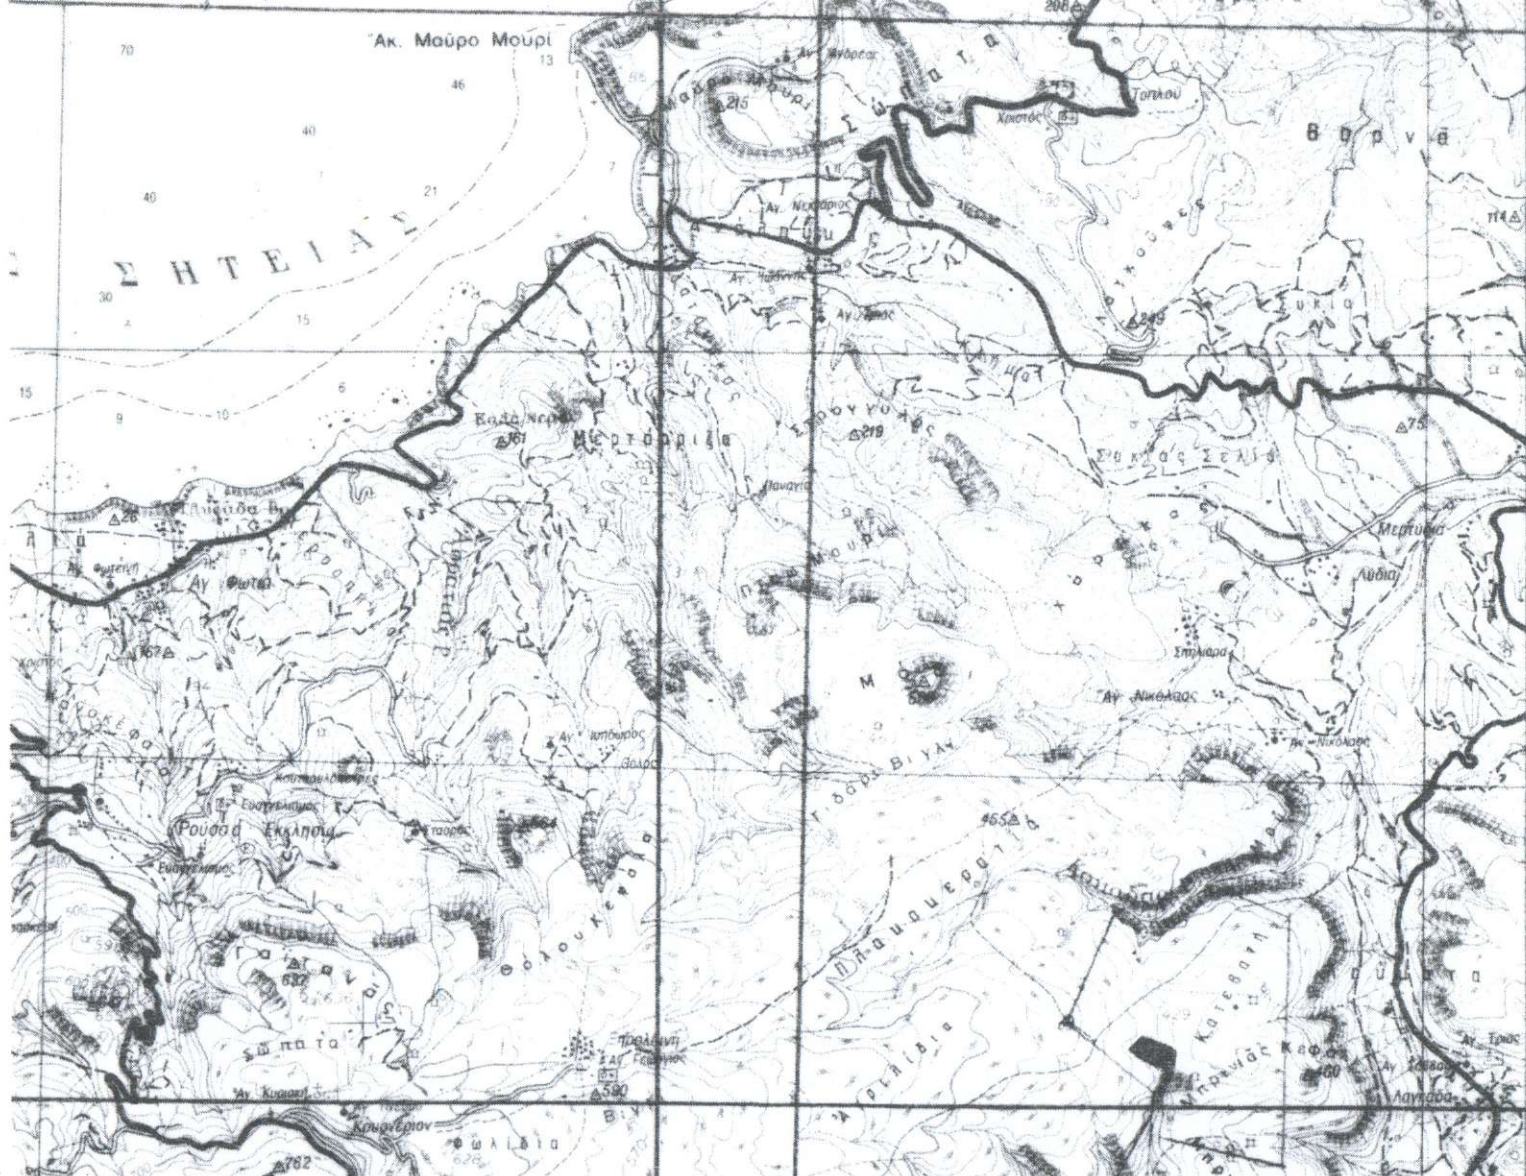

Όρεις Ιδιοκτησίας

**ΑΠΟΣΠΑΣΜΑ ΧΑΡΤΗ ΚΛΙΜΑΚΑΣ 1:20000 ΠΟΥ ΔΕΙΧΝΕΙ
ΤΗΝ ΘΕΣΗ ΤΟΥ ΟΙΚΟΠΕΔΟΥ**

**ΤΕΧΝΙΚΟ ΓΡΑΦΕΙΟ
ΛΕΥΤΕΡΗ ΒΑΣΙΛΕΙΑΔΗ – ΚΩΣΤΑ ΜΑΝΙΑΔΑΚΗ
ΘΕΡΙΣΣΟΥ 49 ΣΗΤΕΙΑ ΤΗΛ. 2843023254 6973984615**

ΠΕΡΙΟΧΗ: ΦΟΥΡΝΙΑ ΠΑΛΑΙΚΑΣΤΡΟΥ ΤΟΥ ΔΗΜΟΥ ΙΤΑΝΟΥ

ΙΔΙΟΚΤΗΣΙΑ : ΠΑΝΤΕΛΑΚΗ ΜΑΡΙΑ – ΖΩΓΡΑΦΙΝΑΚΗ

ΤΟΠΟΓΡΑΦΙΚΟ




ΗΜΕΡΟΜΗΝΙΑ : ΣΕΠΤΕΜΒΡΙΟΣ 2008

ΚΛΙΜΑΚΑ

1 : 2000

ΟΝ. ΑΡΧ. : C : ΦΟΥΡΝΙΑ

ΑΡΧΕΙΟ

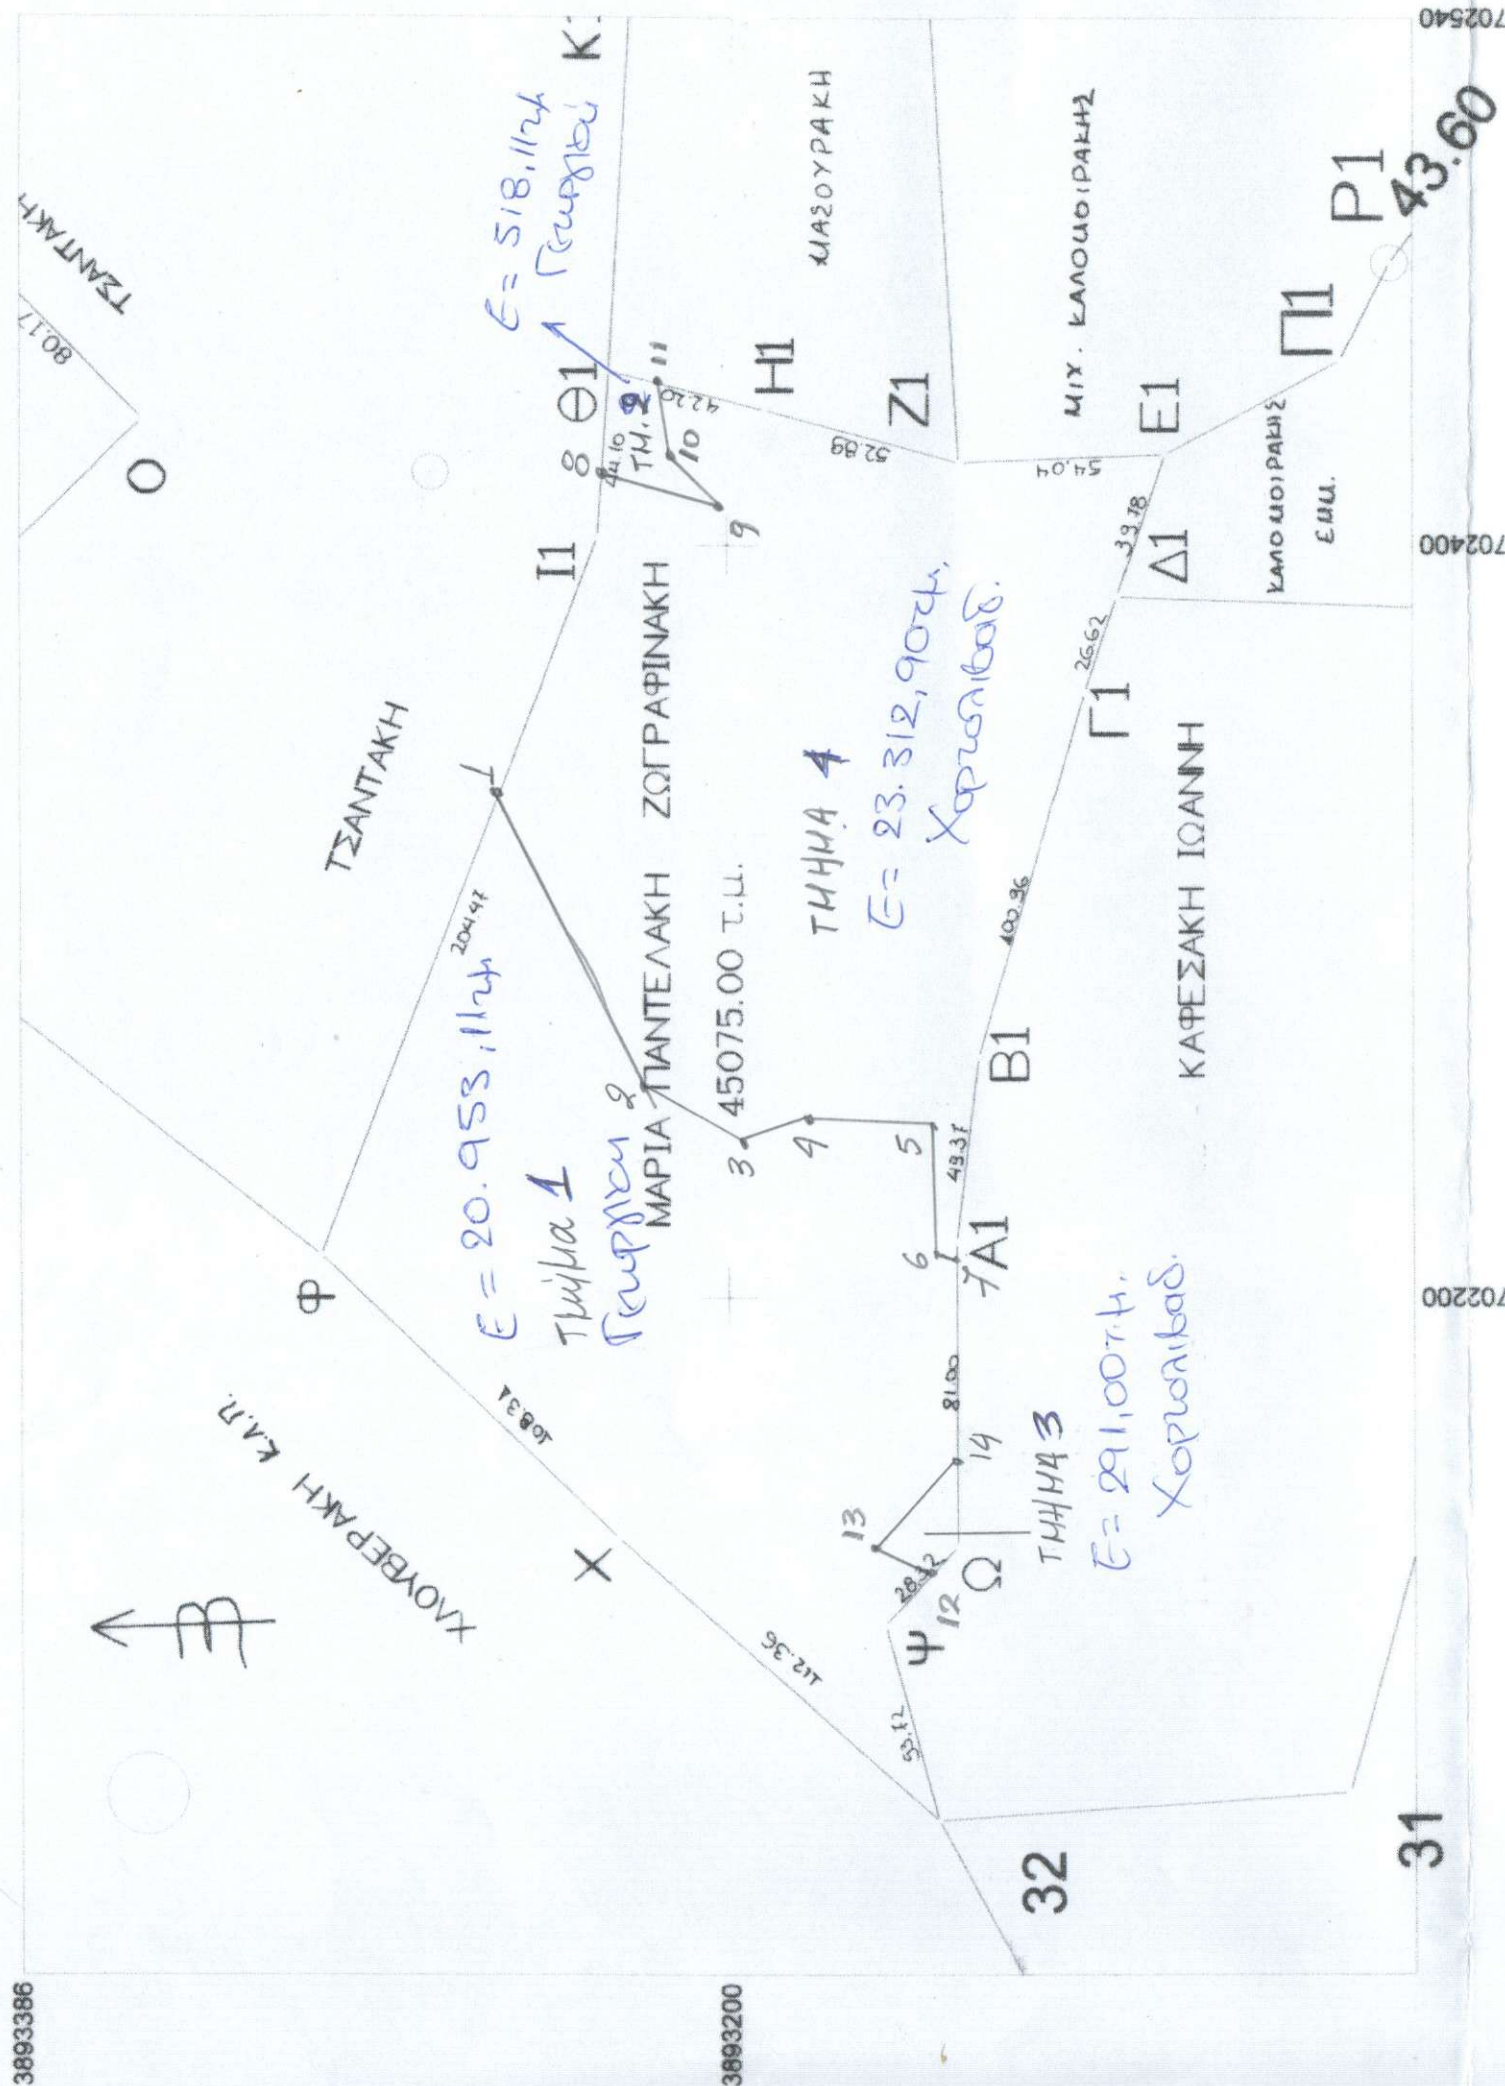

ΑΝΑΛΥΤΙΚΗ ΕΜΒΑΔΟΜΕΤΡΗΣΗ
(ΜΕ ΣΤΟΙΧΕΙΑ Φ-Χ-32-Ψ-Ω-Α1-Β1-Γ1-Δ1-Ε1-Ζ1-Η1-Θ1-Ι1-Κ)

ΔΧ = Χ(v+1)-Χ(v-1)		ΔΥ = Υ(v+1)-Υ(v-1)		ΖΕ=Χv*ΔΥ=Υv*ΔΧ		ΠΑΡΑΤΗΡΗΣΕΙΣ
ΚΟΡΥΦΗ	Χ	Υ	ΔΧ	ΔΥ	Χ*ΔΥ	Υ*ΔΧ
Φ	702211.000	3893307.000	-266.027	-5.122	-3596724.742	-1035724781.289
Χ	702135.973	3893228.878	-149.922	-161.887	-113666686.261	-583680659.848
32	702061.078	3893145.113	-22.973	-69.878	-49058624.009	-89437222.681
Ψ	702113.000	3893159.000	72.922	-5.113	-3589903.769	283896940.598
Ω	702134.000	3893140.000	102.000	-19.000	-13340546.000	397100280.000
Α1	702215.000	3893140.000	130.000	-6.000	-4213290.000	506108200.000
Β1	702264.000	3893134.000	146.000	-34.000	-23876976.000	568397564.000
Γ1	702361.000	3893106.000	122.259	-36.420	-25579987.620	475967246.454
Δ1	702386.259	3893097.580	63.000	-21.000	-14750111.439	245265147.540
Ε1	702424.000	3893085.000	35.741	41.420	29094402.080	139142750.985
Ζ1	702422.000	3893139.000	12.000	105.000	73754310.000	46717668.000
Η1	702436.000	3893190.000	24.000	92.000	64624112.000	93436560.000
Θ1	702446.000	3893231.000	-34.000	44.000	30907624.000	-132369854.000
Ι1	702402.000	3893234.000	-235.000	76.000	53382552.000	-914909990.000
					90150.240	-90150.240
						E = 45075.120 μ2

ΕΜΒΑΔΟΝ ΙΔΙΟΚΤΗΣΙΑΣ (Φ,Χ,32,Ψ,Ω,Α1,Β1,Γ1,Δ1,Ε1,Ζ1,Η1,Θ1,Ι1,Φ) = 45075 τ.μ.

ΠΑΡΑΤΗΡΗΣΕΙΣ

Οι μετρήσεις έγιναν με ηλεκτρονικό ταχύμετρο NIKON NPL 350 PULSE LASER STATION και οι υπολογισμοί με την μέθοδο των συντεταγμένων Χ,Υ και με Η.Υ.
Σαν αφετηρία των μετρήσεων λήφθηκε το τριγωνομετρικό της ΓΥΣ ΠΡΙΝΙΑΣ
Κέντρο Φ.Χ. 1:100000 ΣΗΤΕΙΑ - ΙΕΡΑΠΕΤΡΑ φ=35 15' λ=02 15' (EGSA 87)

ΔΗΛΩΣΕΙΣ

Τα όρια της ιδιοκτησίας μου με τα στοιχεία (Φ,Χ,32,Ψ,Ω,Α1,Β1,Γ1,Δ1,Ε1,Ζ1,Η1,Θ1,Ι1,Φ) υποδείχθηκαν από εμένα και υλοποιήθηκαν σωστά.

Η
ΙΔΙΟΚΤΗΤΡΙΑ

ΔΗΛΩΣΗ Ν. 651/77

Τα όρια της ιδιοκτησίας με τα στοιχεία (Φ,Χ,32,Ψ,Ω,Α1,Β1,Γ1,Δ1,Ε1,Ζ1,Η1,Θ1,Ι1,Φ) υποδείχθηκαν από την ιδιοκτήτρια και υλοποιήθηκαν σωστά.
Η πιο πάνω ιδιοκτησία ευρίσκεται εκτός των ορίων του οικισμού ΠΑΛΑΙΚΑΣΤΡΟΥ του δημοτικού διαμερίσματος ΠΑΛΑΙΚΑΣΤΡΟΥ του Δήμου ΙΤΑΝΟΥ και είναι άρτια και οικοδομήσιμη κατά κανόνα, σύμφωνα με τους όρους του ΓΟΚ.

ΟΙ ΜΕΤΡΗΣΕΙΣ ΕΓΙΝΑΝ ΑΠΟ ΤΟΝ

Ο ΔΗΛΩΝ

ΕΛΕΥΘΕΡΙΟΣ Γ. ΒΑΣΙΛΕΙΑΔΗΣ
ΤΟΠΟΓΡΑΦΟΣ Α.Τ.Ο.
ΘΕΡΙΣΣΟΥ 49 ΣΗΤΕΙΑ
ΤΗΛ. 2843023254 6973 984615
ΑΦΜ 041733377 Δ.Ο.Υ. ΣΗΤΕΙΑΣ

ΚΩΣΤΗΣ ΜΑΝΙΑΔΑΚΗΣ
ΔΙΠΛΩΜΑΤΟΥΧΟΣ ΠΟΛΙΤΙΚΟΣ ΜΗΧΑΝΙΚΟΣ
ΜΕΛΟΣ Τ.Ε.Ε. ΑΡ. ΜΗΤΡ. 57996
Α.Φ.Μ. 044561452 Δ.Ο.Υ. ΣΗΤΕΙΑΣ
ΘΕΡΙΣΣΟΥ 49 ΣΗΤΕΙΑ ΤΗΛ. 2843023254