

Δήλ.Ν. 651/77

Το ακίνητο που εμφανίζονται στο παρόν τοπογραφικό είναι εκτός σχεδίου και είναι άρτιο και οικοδομήσιμο.

-ο- Μηχ/κός



ΟΡΟΙ ΔΟΜΗΣΗΣ

ΠΔ 24/31-5-85 Ν. 1577/85

Ελαχ. Ορια.....4.000. τ.μ

Κάλυψη.....0.10.

Συντ. Δόμησης..0.20.

Μέγιστο Υψος7.50 μ

ΔΗΛΩΣΗ ΥΛΟΠΟΙΗΣΗΣ ΟΡΙΩΝ

Δηλώνουμε ότι έχουν υλοποιηθεί ορθά τα όρια του ακινήτου μας στη θέση "Σώπατα-Καματερά" περιοχής Ζάκρου του Δήμου ΙΤΑΝΟΥ όπως αυτό φαίνεται στο τοπογραφικό διάγραμμα.

Ανήκει στο αριθμό 30-11-07 έγγραφο Δ/νσης Δ.Μ.Ο.Κ.Ρ.Α.Τ.Α. Νικόλαος 30-11-07

οι δηλούντες



ΘΕΩΡΗΘΗΚΕ
Η Πρ/νη

Πρωτοβάλτη Κων/να
Δασολόγος

ΤΟΠΟΓΡΑΦΙΚΟ ΔΙΑΓΡΑΜΜΑ ΑΚΙΝΗΤΟΥ

(1,2,3,4,5,6,7,8,9,10,11,12,13,14,15,16,17,

18,19,20,21,22,23,34,35,36,1)

Θέση. "Σώπατα-Καματερά" Περιοχή Ζάκρου του Δήμου ΙΤΑΝΟΥ.

Ιδιοκτήτες:

Κληρονόμοι Εμμανουήλ Ιωάννου ΚΟΥΚΑΚΗ

Αποτύπωση: Κων/νος Κατσικαλάκης αρχιτέκτονας

Ημερ/νία

Μάιος 2006

Κλίμ. 1/2000

ΚΩΝ/ΝΟΣ Ε. ΚΑΤΣΙΚΑΛΑΚΗΣ
ΔΙΠΛΩΜ. ΑΡΧΙΤΕΚΤ. & ΜΗΧΑΝΙΚΟΣ
Ο.Ρ.Λ. & ΟΡΓΑΝ. ΓΑ. ΙΣΙΩΝ
ΜΕΛΟΣ Τ.Ε. ΑΡΙΘΜΟΣ ΜΗΤΡΩΟΥ 36906
ΕΛΕΥΘ. ΒΕΝΙΖΕΛΟΥ 46Α - ΣΗΤΕΙΑ - ΤΗΛ. 23642

-ο- Μηχ/κός



19	704258.51	3885381.19	190.74
20	704171.66	3885415.31	188.67
21	704035.51	3885397.20	188.46
22	703960.17	3885400.07	192.55
23	703910.84	3885395.75	192.73


33	703709.16	3885455.12	46.39
34	703787.55	3885517.31	198.33
35	703655.41	3885608.12	192.19
36	703604.11	3885682.19	190.30

ΕΜΒΑΔΟΝ ΑΠΟ ΣΥΝΤΕΤΑΓΜΕΝΕΣ = 192,439,0 μ2

ΣΥΝΤΕΤΑΓΜΕΝΕΣ ΚΟΡΥΦΩΝ ΕΓΣΑ	X	Y	H
1	703625.04	3885701.40	171.32
2	703658.55	3885663.11	191.14
3	703741.87	3885597.78	210.32
4	703906.16	3885549.63	209.11
5	704138.67	3885510.71	201.15
6	704502.91	3885512.19	187.22
7	704593.37	3885499.21	180.41
8	704676.18	3885472.28	171.07
9	704776.31	3885494.13	160.81
10	704982.11	3885491.17	106.42
11	705047.63	3885486.36	93.26
12	705111.10	3885471.07	85.31
13	705121.12	3885455.23	79.33
14	705107.55	3885434.15	80.08
15	704974.24	3885445.21	86.22
16	704740.15	3885300.28	156.47
17	704694.37	3885296.41	165.54
18	704445.27	3885324.11	188.60

Εμβα. I + III ⇒ 82.132,84 τ.μ χορτολιβαδική έκταση

Εμβα. II + IV + V ⇒ 110.306,172 τ.μ γεωργική έκταση

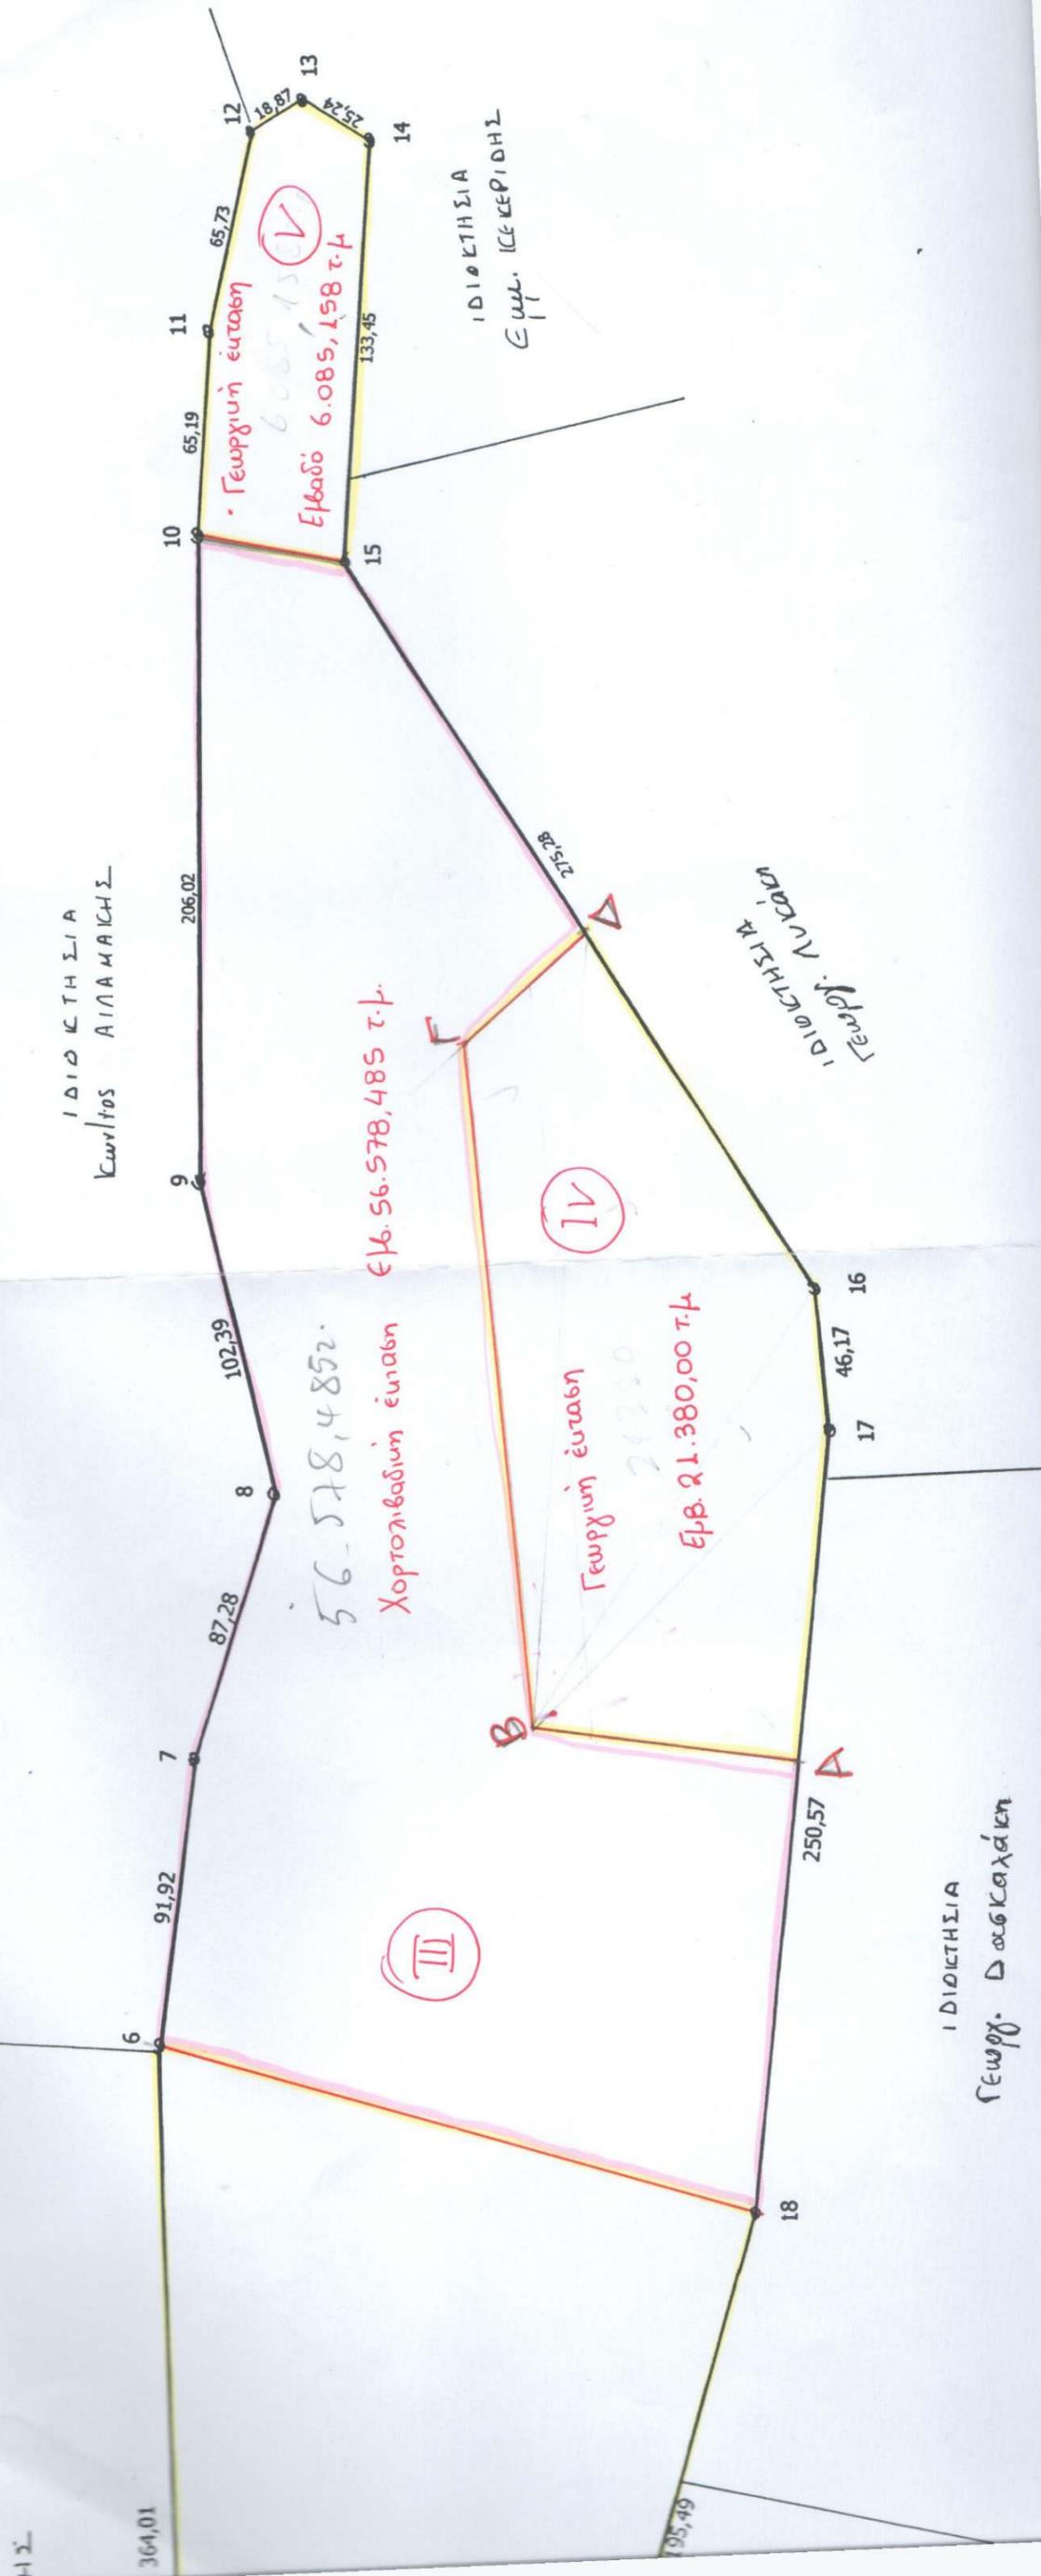

ΙΔΙΟΚΤΗΣΙΑ
Γεωργ. Δασοκαμία

ΙΔΙΟΚΤΗΣΙΑ
Κερί/τος ΑΙΛΑΜΑΚΗΣ

ΙΔΙΟΚΤΗΣΙΑ
Εμμ. ΚΕΡΙΔΗΣ

ΙΔΙΟΚΤΗΣΙΑ
Γεωργ. Δασοκαμία



ΙΔΙΟΚΤΗΣΙΑ
Κωνσταντίνος ΙΩΑΝΝΟΥ

Γεωργική έκταση
Εμβα. 89.841,02 τ.μ.
Ⓜ

ΙΔΙΟΚΤΗΣΙΑ
Νικόλαος ΑΐΛΙΑΝΑΚΗΣ

Χορτολιβαδική
έκταση
Εμβα. 25.554,35 τ.μ.
Ⓜ

ΙΔΙΟΚΤΗΣΙΑ
Εμ. & ΚΑΛΩΔΙΩΝ
ΝΕΡΟΥΣΙΣ

ΙΔΙΟΚΤΗΣΙΑ
Νικόλαος ΠΑΠΑΝΔΡΑΚΗΣ

