

ΤΟΠΟΓΡΑΦΙΚΟ ΔΙΑΓΡΑΜΜΑ


ΔΙΟΥΤΗΡΙΕ Κ. ΓΑΛΛΗ ΦΑΝΗ ΥΠΟ ΣΥΣΤΗΜΑ (ΑΒΓΔΕΖΗΘΙΚΑ) Κ' Ε = 2488,77 μ² ΣΤΟ ΛΙΒΑΔΙ ΠΑΡΝΑΣΙΟΥ Κ' ΣΤΗ ΒΕΣΗ "ΑΡΧΟΝΤΕΑ". ΕΚΤΟΣ ΕΣΧΑΡΙΟΥ ΠΩΛΕΣΕ ΕΚΤΟΣ ΖΩΝΗΣ.

Κλίμακα 1:200


ΑΡΧΟΝΤΕ ΝΟΣΜΒΟΝΕ "ΒΣ" Ο ΜΥΧ/ΚΟΣ

ΙΩΑΝΝΗΣ Π. ΓΛΥΜΗΣ
 ΔΙΠΛΩΤΗ ΑΡΧΙΤΕΚΤΟΝ ΜΗΧΑΝΙΚΟΣ
 ΠΟΛΥΤΕΧΝΕΙΟΥ ΚΑΛΑΜΑΡΟΥ
 ΜΕΛΟΣ Τ.Ε.Ε. ΑΡΙΘ. ΜΗΤΡ. 36330
 ΤΗΛ. 0257 ΑΡΑΧΩΒΑ ΒΟΙΩΤΙΑΣ

ΔΗΜΟΣΙΑ ΔΑΣΙΚΗ ΕΚΤΑΣΗ

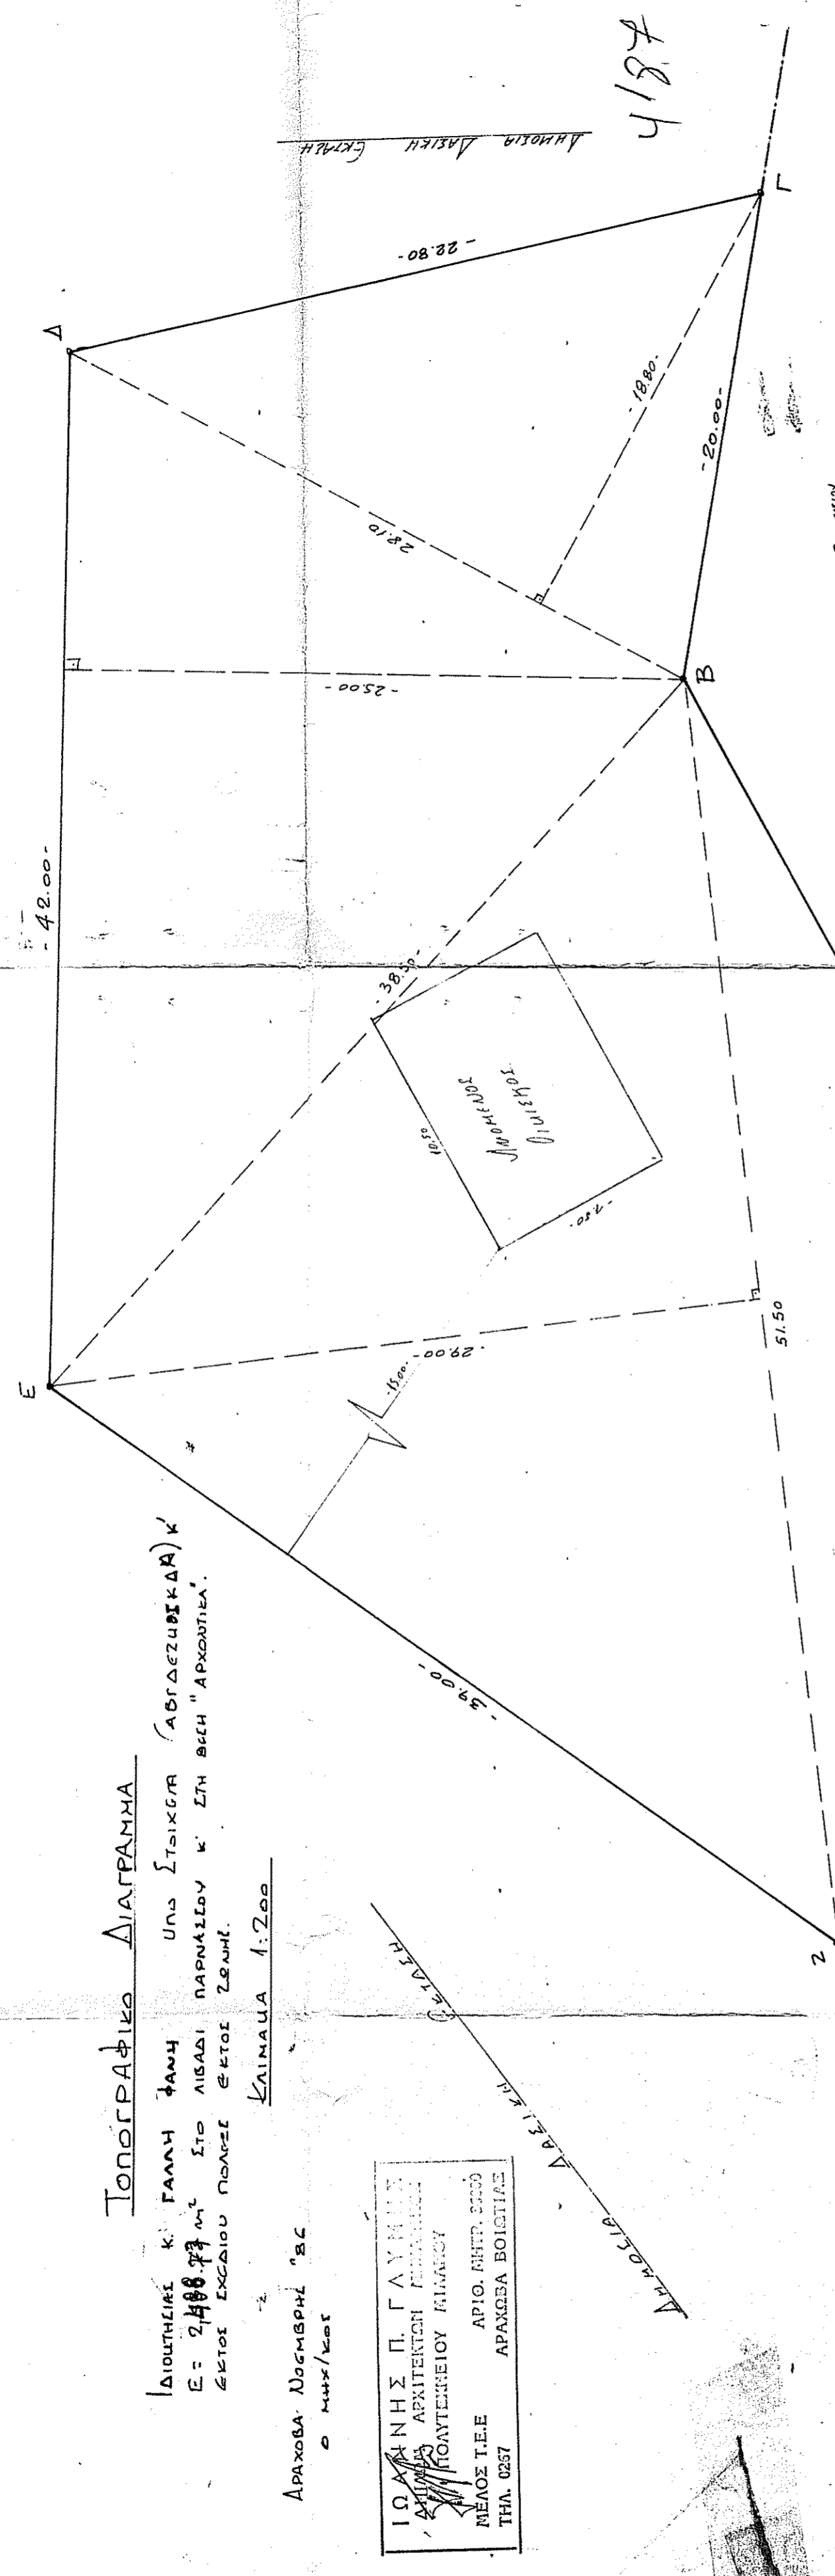

4/87

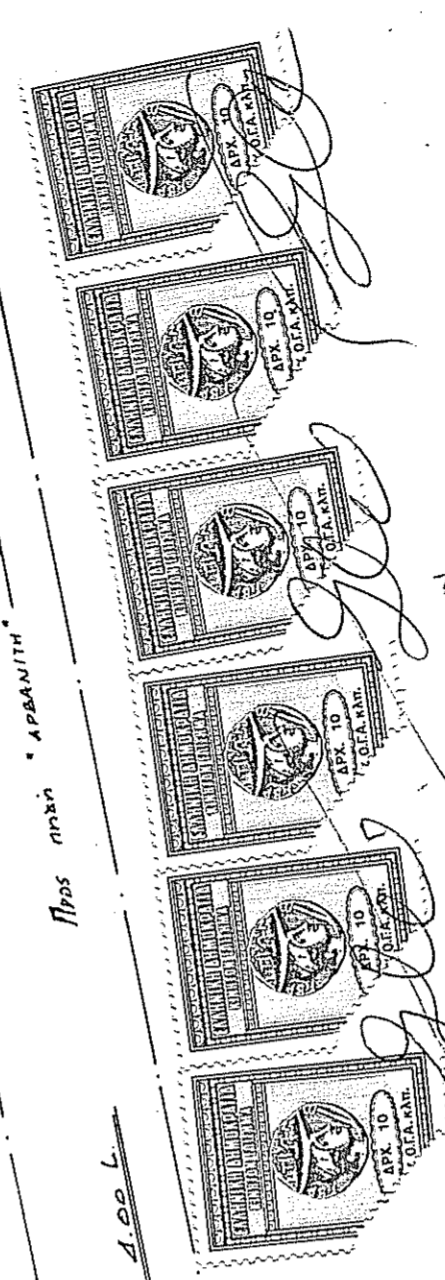

ΕΜΒΑΔΟΣΤΗΤΗ

Ε (ΑΒΓΔΕΖΗΘΙΚΑ) = 1/2 [(19.20 x 76.20) + (29.00 x 51.50) + (25.00 x 42.00) + (28.10 x 18.80) + (20.00 x 34.40) + (5.40 x 13.40) + (5.80 x 21.00) + (19.50 x 7.60) + (9.60 x 4.60)] = 2488,77 μ²

ΜΕΙ ΠΡΟΣΕΡΤΑΤΑΙ ΣΤΟ ΥΠ' Α- ΡΙΘΜ. 1123/4-6-87 ΚΥΡΙΑΚΟ ΚΑΤ. ΑΒΡΑΜΙΔΗΣ 4-6-87 Ο ΑΡΧΙΤΕΚΤΟΝ

ΗΜΕΡΩΝ ΔΙΟΥΤΗΡΙΟΥ
 Ο ΥΠΟΓΡΑΦΟΜΕΝΟΣ ΜΗΧΛΙΟΣ ΔΙΟΥΤΗΡΙΟ ΔΕΙΞΕ
 ΟΤΙ Η ΙΔΙΟΤΗΤΙΑ ΤΟΥ ΤΟΜΕΙΟΥ ΔΕΙΞΕ ΟΝΤΑΙ ΕΝΩΜΕΝΗ
 Κ' ΟΙΣ ΟΜΟΙΟΤΗΤΑΙΣ ΚΑΘΕΣ Ξ' ΟΤΙ ΤΑ ΟΡΙΑ Κ' ΟΙ ΟΜΟΙΟΤΗΤΕΣ
 ΙΔΙΟΤΗΤΗΤΕΣ ΥΠΕΡΑΧΩΗΝΤΑΙ ΑΠΟ ΤΩΝ ΔΙΟΥΤΗΡΙΩΝ. —

Ο ΜΗΧΛΙΟΣ
 ΙΩΑΝΝΗΣ Π. ΓΛΥΜΗΣ
 ΔΙΠΛΩΤΗ ΑΡΧΙΤΕΚΤΟΝ ΜΗΧΑΝΙΚΟΣ
 ΠΟΛΥΤΕΧΝΕΙΟΥ ΚΑΛΑΜΑΡΟΥ
 ΜΕΛΟΣ Τ.Ε.Ε. ΑΡΙΘ. ΜΗΤΡ. 36330
 ΤΗΛ. 0257 ΑΡΑΧΩΒΑ ΒΟΙΩΤΙΑΣ

ΔΗΜΟΣΙΑ ΔΑΣΙΚΗ ΕΚΤΑΣΗ