



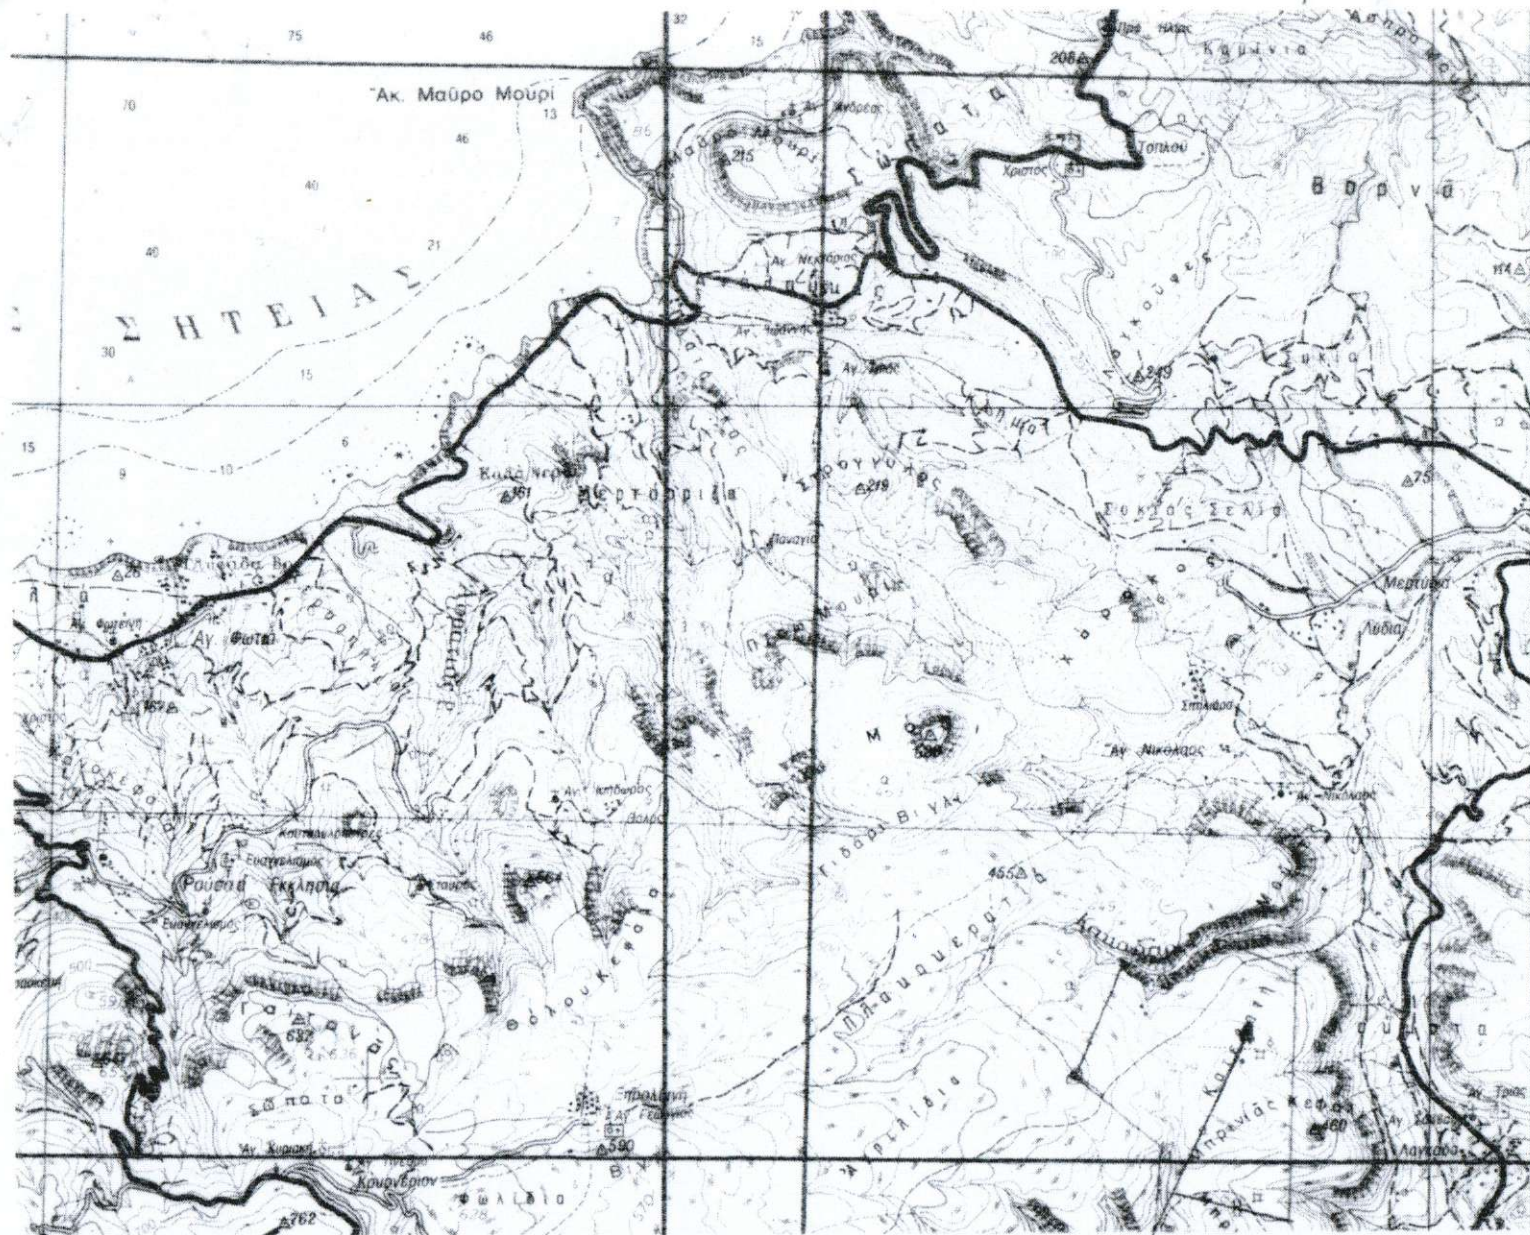

Θέση οικοπέδου

ΑΠΟΣΠΑΣΜΑ ΧΑΡΤΗ ΚΛΙΜΑΚΑΣ 1:50000 ΠΟΥ ΔΕΙΧΝΕΙ ΤΗΝ ΘΕΣΗ ΤΟΥ ΟΙΚΟΠΕΔΟΥ	
ΤΕΧΝΙΚΟ ΓΡΑΦΕΙΟ ΛΕΥΤΕΡΗ ΒΑΣΙΛΕΙΑΔΗ – ΚΩΣΤΑ ΜΑΝΙΑΔΑΚΗ ΘΕΡΙΣΣΟΥ 49 ΣΗΤΕΙΑ ΤΗΛ. 2843023254 6973984615	
ΠΕΡΙΟΧΗ: ΦΟΥΡΝΙΑ ΠΑΛΑΙΚΑΣΤΡΟΥ ΤΟΥ ΔΗΜΟΥ ΙΤΑΝΟΥ	
ΙΔΙΟΚΤΗΣΙΑ : ΠΕΡΡΑΚΗ	
ΤΟΠΟΓΡΑΦΙΚΟ	ΚΛΙΜΑΚΑ 1 : 2000
ΗΜΕΡΟΜΗΝΙΑ : ΣΕΠΤΕΜΒΡΙΟΣ 2008	ΟΝ. ΑΡΧ. : C : ΦΟΥΡΝΙΑ

2

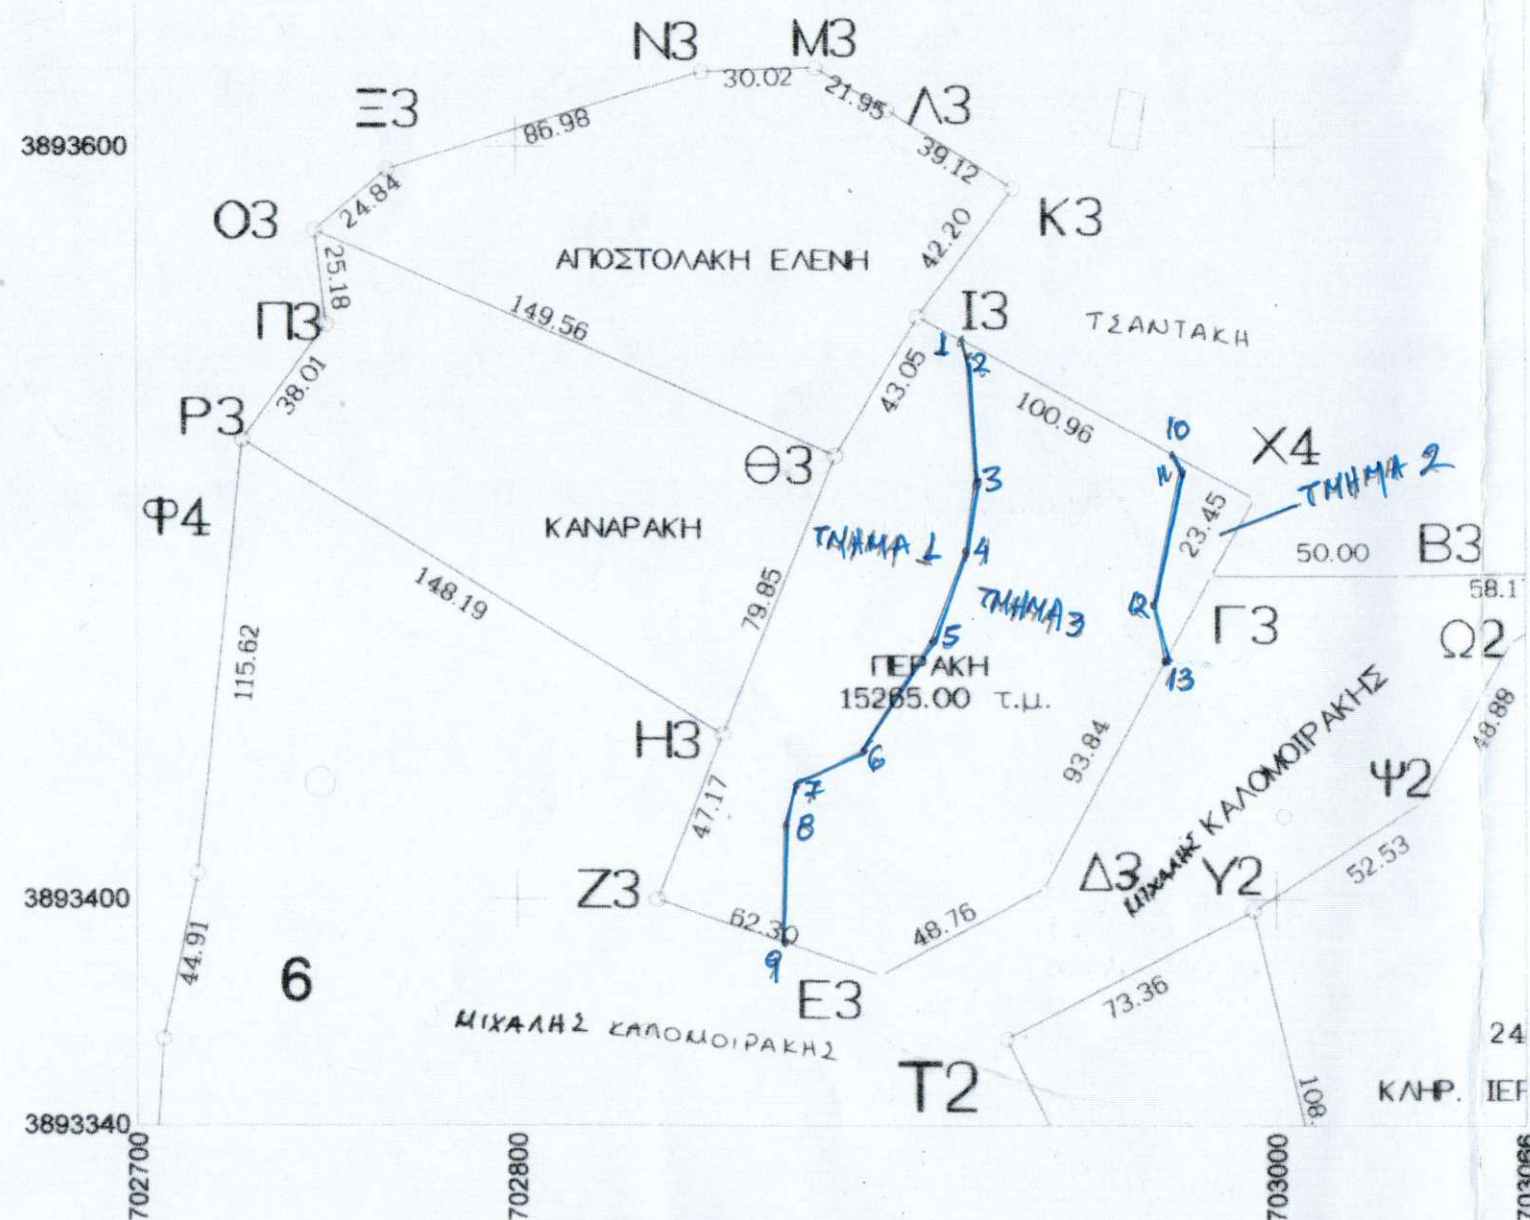

$\Delta X = X(v+1)-X(v-1)$			$\Delta Y = Y(v+1)-Y(v-1)$		$2E=Xv*\Delta Y=Yv*\Delta X$		ΠΑΡΑΤΗΡΗΣΕΙΣ
ΚΟΡΥΦΗ	X	Y	ΔX	ΔY	$X*\Delta Y$	$Y*\Delta X$	
Γ3	702983.000	3893485.883	-55.466	-103.343	-72648372.169	-215956087.987	
Δ3	702939.000	3893403.000	-87.000	-105.883	-74429290.137	-338728061.000	
Ε3	702896.000	3893380.000	-102.000	-3.000	-2108688.000	-397124780.000	
Ζ3	702837.000	3893400.000	-42.000	64.000	44981568.000	-163522800.000	
Η3	702854.000	3893444.000	47.000	118.000	82936772.000	182991868.000	
Θ3	702884.000	3893518.000	52.000	111.000	78020124.000	202462936.000	
Ι3	702906.000	3893555.000	110.466	-11.657	-8193775.242	430105446.630	
Χ4	702994.466	3893506.343	77.000	-69.117	-48588868.507	299799988.411	
					-30530.055	30530.055	
					E = 15265.027 μ2		

(Г3,Δ3,Ε3,Ζ3,Η3,Θ3,Ι3,Χ4,Γ3) = 15265,00 τ.μ.

Οι μετρήσεις έγιναν με ηλεκτρονικό ταχύμετρο NIKON NPL 350 PULSE LASER STATION και οι υπολογισμοί με την μέθοδο των συντεταγμένων Χ,Ψ και με Η,Υ.
Σαν αφετηρία των μετρήσεων λήφθηκε το τριγωνομετρικό της ΓΥΣ ΠΡΙΝΙΑΣ
Κέντρο Φ.Χ. 1:100000 ΣΗΤΕΙΑ - ΙΕΡΑΠΕΤΡΑ $\varphi=35^{\circ} 15'$ $\lambda=02^{\circ} 15'$ (EGSA 87)

Τα όρια της ιδιοκτησίας μου με τα στοιχεία (Γ3,Δ3,Ε3,Ζ3,Η3,Θ3,Ι3,Χ4,Γ3) υποδείχθηκαν από εμένα και υλοποιήθηκαν σωστά.

Ο
ΙΔΙΟΚΤΗΤΗΣ

Τα όρια της ιδιοκτησίας με τα στοιχεία (Γ3,Δ3,Ε3,Ζ3,Η3,Θ3,Ι3,Χ4,Γ3) υποδείχθηκαν από τον ιδιοκτήτη και υλοποιήθηκαν σωστά.

Η πιο πάνω ιδιοκτησία ευρίσκεται εκτός των ορίων του οικισμού **ΠΑΛΑΙΚΑΣΤΡΟΥ** του δημοτικού διαμερίσματος **ΠΑΛΑΙΚΑΣΤΡΟΥ** του Δήμου **ΙΤΑΝΟΥ** και είναι άρτια και οικοδομήσιμη κατά κανόνα, σύμφωνα με τους όρους του ΓΟΚ.

ΟΙ ΜΕΤΡΗΣΕΙΣ ΕΓΙΝΑΝ ΑΠΟ ΤΟΝ

Ο ΔΗΛΩΝ

ΕΛΕΥΘΕΡΙΟΣ Γ. ΠΑΣΙΛΕΙΑΔΗΣ
ΤΟΠΟΓΡΑΦΟΣ Α.Τ.Ο.
ΘΕΡΙΣΣΟΥ 49 ΣΗΤΕΙΑ
ΤΗΛ. 2843023254 6973 984615
ΑΦΜ 041733377 Δ.Ο.Υ. ΣΗΤΕΙΑΣ

ΚΩΣΤΗΣ ΜΑΝΙΑΔΑΚΗΣ
ΔΙΠΛΩΜΑΤΟΥΧΟΣ ΠΟΛΙΤΙΚΟΣ ΜΗΧΑΝΙΚΟΣ
ΜΕΛΟΣ Τ.Ε.Ε. ΑΡ. ΜΗΤΡ. 57996
Α.Φ.Μ. 044561452 Δ.Ο.Υ. ΣΗΤΕΙΑΣ
ΘΕΡΙΣΣΟΥ 49 ΣΗΤΕΙΑ ΤΗΛ. 2843023254