



Ορεινός Διοικητικός

ΑΠΟΣΠΑΣΜΑ ΧΑΡΤΗ ΚΛΙΜΑΚΑΣ 1:5000 ΠΟΥ ΔΕΙΧΝΕΙ  
ΤΗΝ ΘΕΣΗ ΤΟΥ ΟΙΚΟΠΕΔΟΥ

ΤΕΧΝΙΚΟ ΓΡΑΦΕΙΟ  
ΛΕΥΤΕΡΗ ΒΑΣΙΛΕΙΑΔΗ - ΚΩΣΤΑ ΜΑΝΙΑΔΑΚΗ  
ΘΕΡΙΣΣΟΥ 49 ΣΗΤΕΙΑ

ΤΗΛ.: 2843023254 6973984615

ΠΕΡΙΟΧΗ : ΦΟΥΡΝΙΑ ΠΑΛΑΙΚΑΣΤΡΟΥ ΤΟΥ ΔΗΜΟΥ ΙΤΑΝΟΥ

ΙΔΙΟΚΤΗΣΙΑ : ΚΑΝΑΡΑΚΗΣ Γ. Κ.Λ.Υ.

Αντικείμενο: 1283/11-05-10...  
Αντικείμενο: 11-05-10...  
Αντικείμενο: Προστατευμένο  
Αντικείμενο: Δασών Λασιθίου  
Αντικείμενο: Εύλιανουλη  
Αντικείμενο: Δασών




ΤΟΠΟΓΡΑΦΙΚΟ

ΚΛΙΜΑΚΑ  
1:2000

ΗΜΕΡΟΜΗΝΙΑ : ΣΕΠΤΕΜΒΡΙΟΣ 2008

ΟΝ.ΑΡΧ.: ΦΟΥΡΝΙΑ

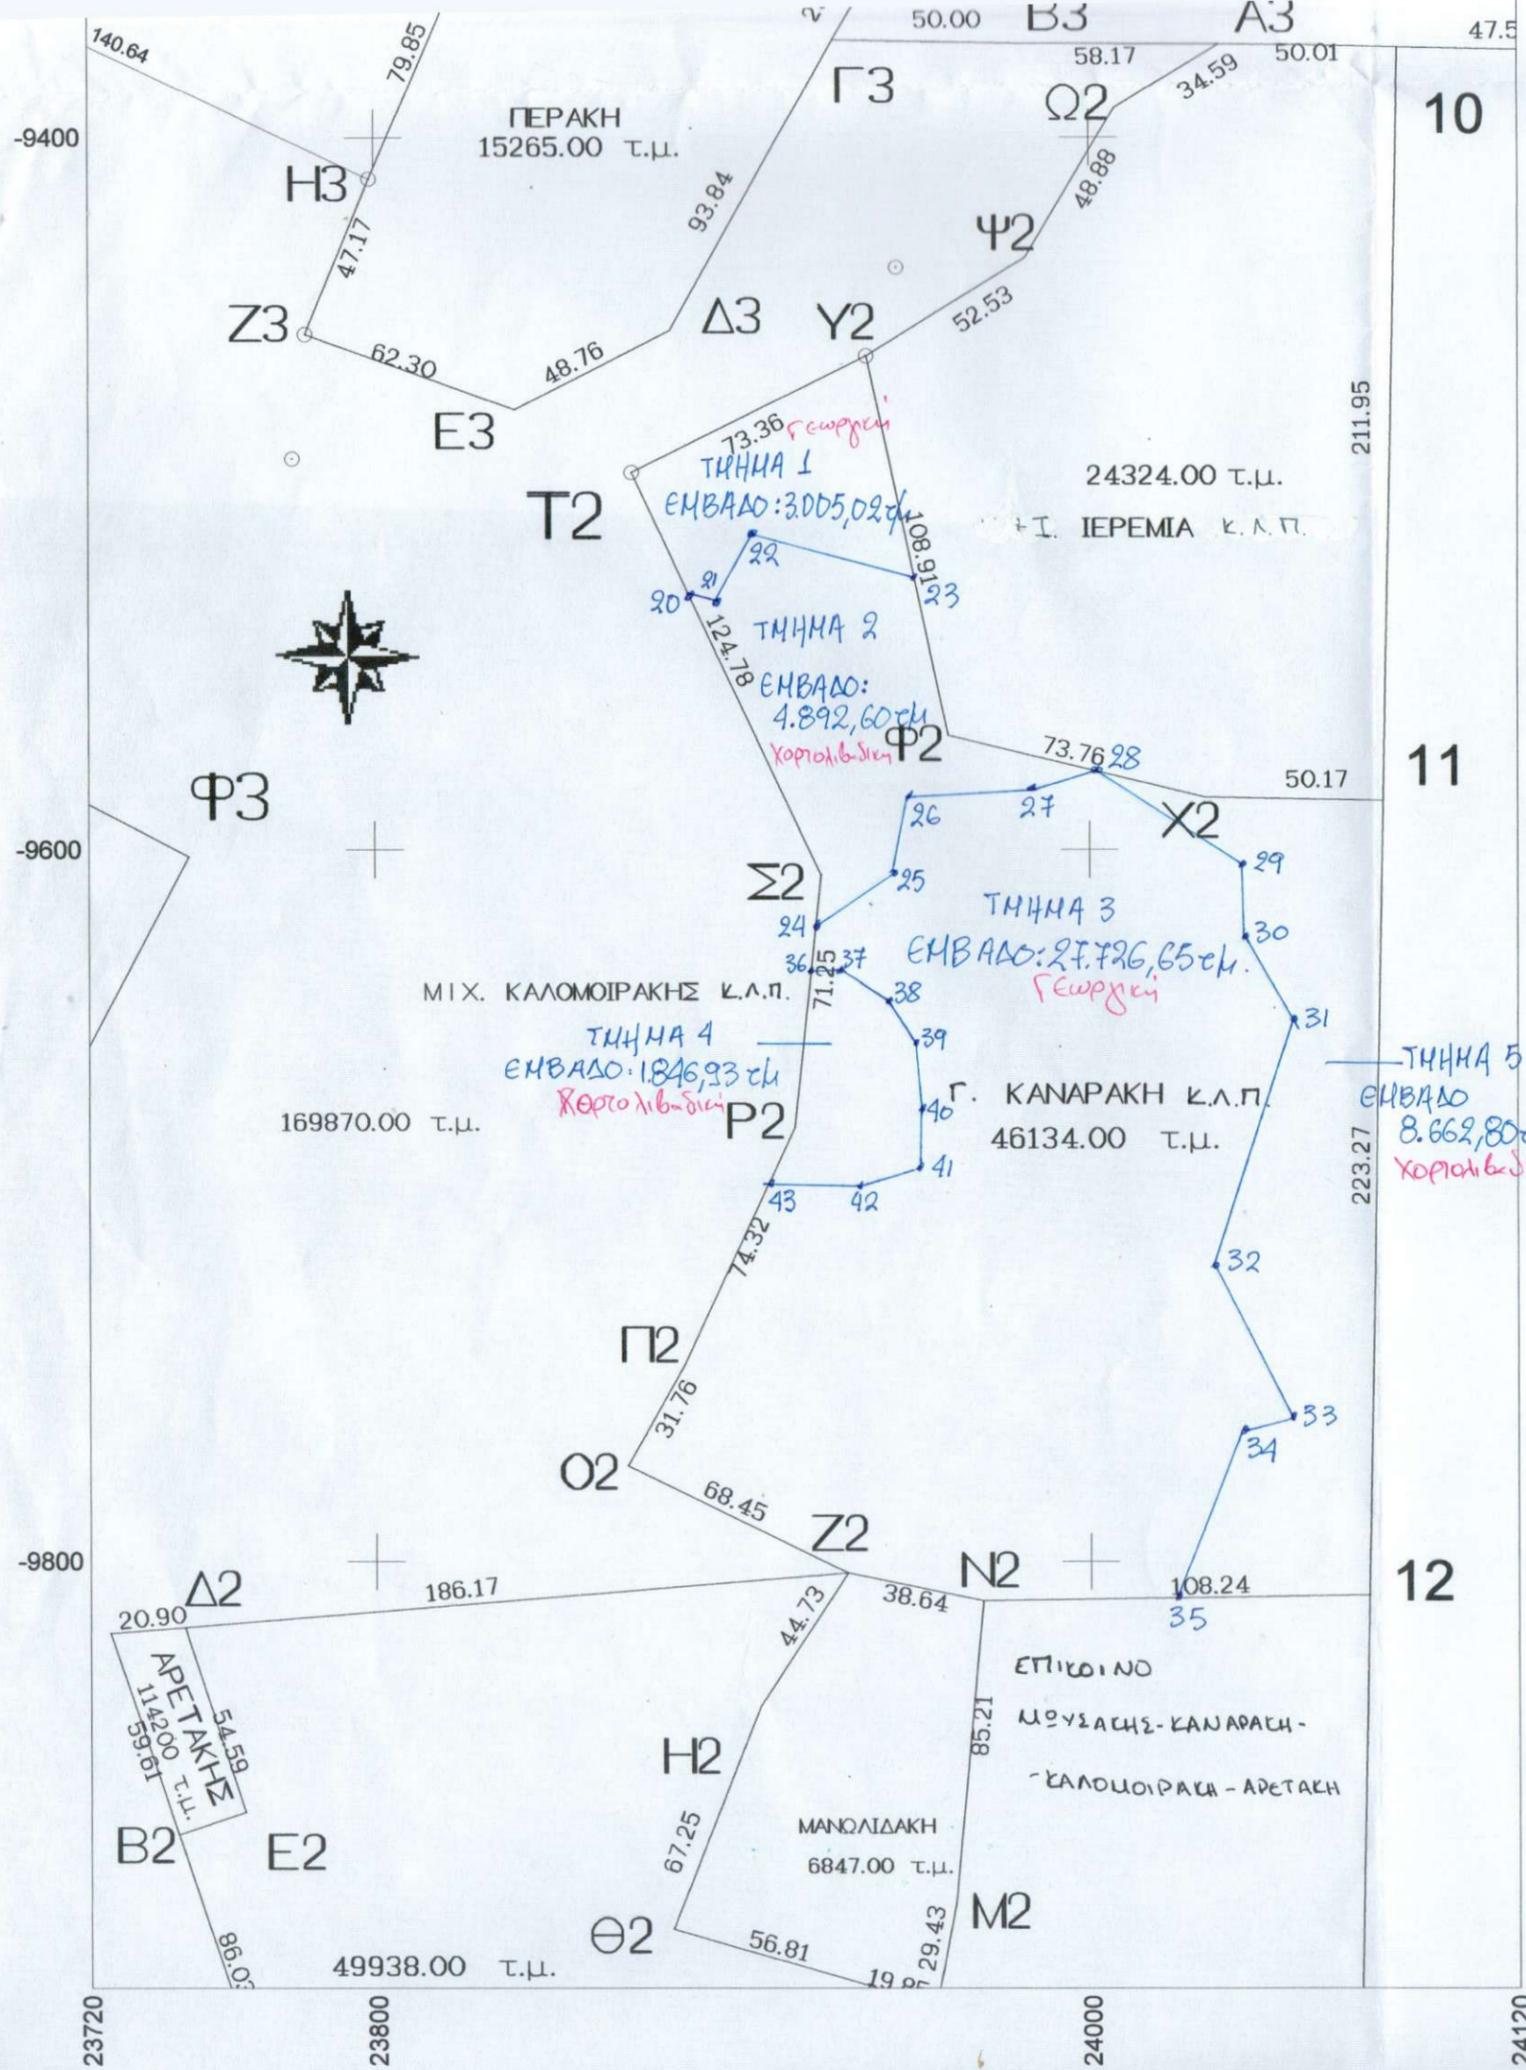

ΚΟΡΥΦΗ	ΚΩΔΙΚΟΣ	X	Y
1367	11	703141.173	3893275.000
1368	12	703141.173	3893051.735
1369	N2	703033.000	3893048.000
1346	Z2	702995.000	3893055.000
1373	O2	702933.000	3893084.000
1372	Π2	702948.000	3893112.000
1371	P2	702978.000	3893180.000
1370	Σ2	702984.000	3893251.000
498	T2	702929.000	3893363.000
499	Υ2	702994.000	3893397.000
1365	Φ2	703019.000	3893291.000
1366	X2	703091.000	3893275.000
E = 46134.00			

ΕΜΒΑΔΟΝ ΙΔΙΟΚΤΗΣΙΑΣ (11,12,N2,Z2,O2,Π2,...,Φ2,X2) = 46134,00 τ.μ.

**ΠΑΡΑΤΗΡΗΣΕΙΣ**  
 Οι μετρήσεις έγιναν με ηλεκτρονικό ταχύμετρο NIKON NPL 350 PULSE LASER STATION και οι υπολογισμοί με την μέθοδο των συντεταγμένων X,Ψ και με Η.Υ. Σαν αφετηρία των μετρήσεων λήφθηκε το τριγωνομετρικό της ΓΥΣ ΠΡΙΝΙΑΣ Κέντρο Φ.Χ. 1:100000 ΣΗΤΕΙΑ - ΙΕΡΑΠΕΤΡΑ φ=35 15' λ=02 15' (EGSA 87)

**ΔΗΛΩΣΕΙΣ**  
 Τα όρια της ιδιοκτησίας μας με τα στοιχεία (11,12,N2,Z2,O2,Π2,...,Φ2,X2) υποδείχθηκαν από εμάς και υλοποιήθηκαν σωστά.

ΟΙ ΙΔΙΟΚΤΗΤΕΣ

**ΔΗΛΩΣΗ Ν. 651/77**  
 Τα όρια της ιδιοκτησίας με τα στοιχεία (11,12,N2,Z2,O2,Π2,...,Φ2,X2) υποδείχθηκαν από τους ιδιοκτήτες και υλοποιήθηκαν σωστά. Η πιο πάνω ιδιοκτησία ευρίσκεται εκτός των ορίων του οικισμού ΠΑΛΑΙΚΑΣΤΡΟΥ του δημοτικού διαμερίσματος ΠΑΛΑΙΚΑΣΤΡΟΥ του Δήμου ΙΤΑΝΟΥ και είναι άρτια και οικοδομήσιμη κατά κανόνα, σύμφωνα με τους ισχύοντες όρους του ΓΟΚ.

ΟΙ ΜΕΤΡΗΣΕΙΣ ΕΓΙΝΑΝ ΑΠΟ ΤΟΝ

Ο ΔΗΛΩΝ

**ΕΛΕΥΘΕΡΙΟΣ Γ. ΒΑΣΙΛΕΪΔΗΣ**  
 ΤΟΠΟΓΡΑΦΟΣ Α.Τ.Ο.  
 ΘΕΡΙΣΣΟΥ 49 ΣΗΤΕΙΑ  
 ΤΗΛ. 2843023254 6973 984615  
 ΑΦΜ 041733377 Δ.Ο.Υ. ΣΗΤΕΙΑΣ

**ΚΩΣΤΗΣ ΜΑΝΙΑΔΑΚΗΣ**  
 ΔΙΠΛΩΜΑΤΟΥΧΟΣ ΠΟΛΙΤΙΚΟΣ ΜΗΧΑΝΙΚΟΣ  
 ΜΕΛΟΣ Τ.Ε.Ε. ΑΡ. ΜΗΤΡ. 57996  
 Α.Φ.Μ. 044561452 Δ.Ο.Υ. ΣΗΤΕΙΑΣ  
 ΘΕΡΙΣΣΟΥ 49 ΣΗΤΕΙΑ ΤΗΛ. 2843023254