


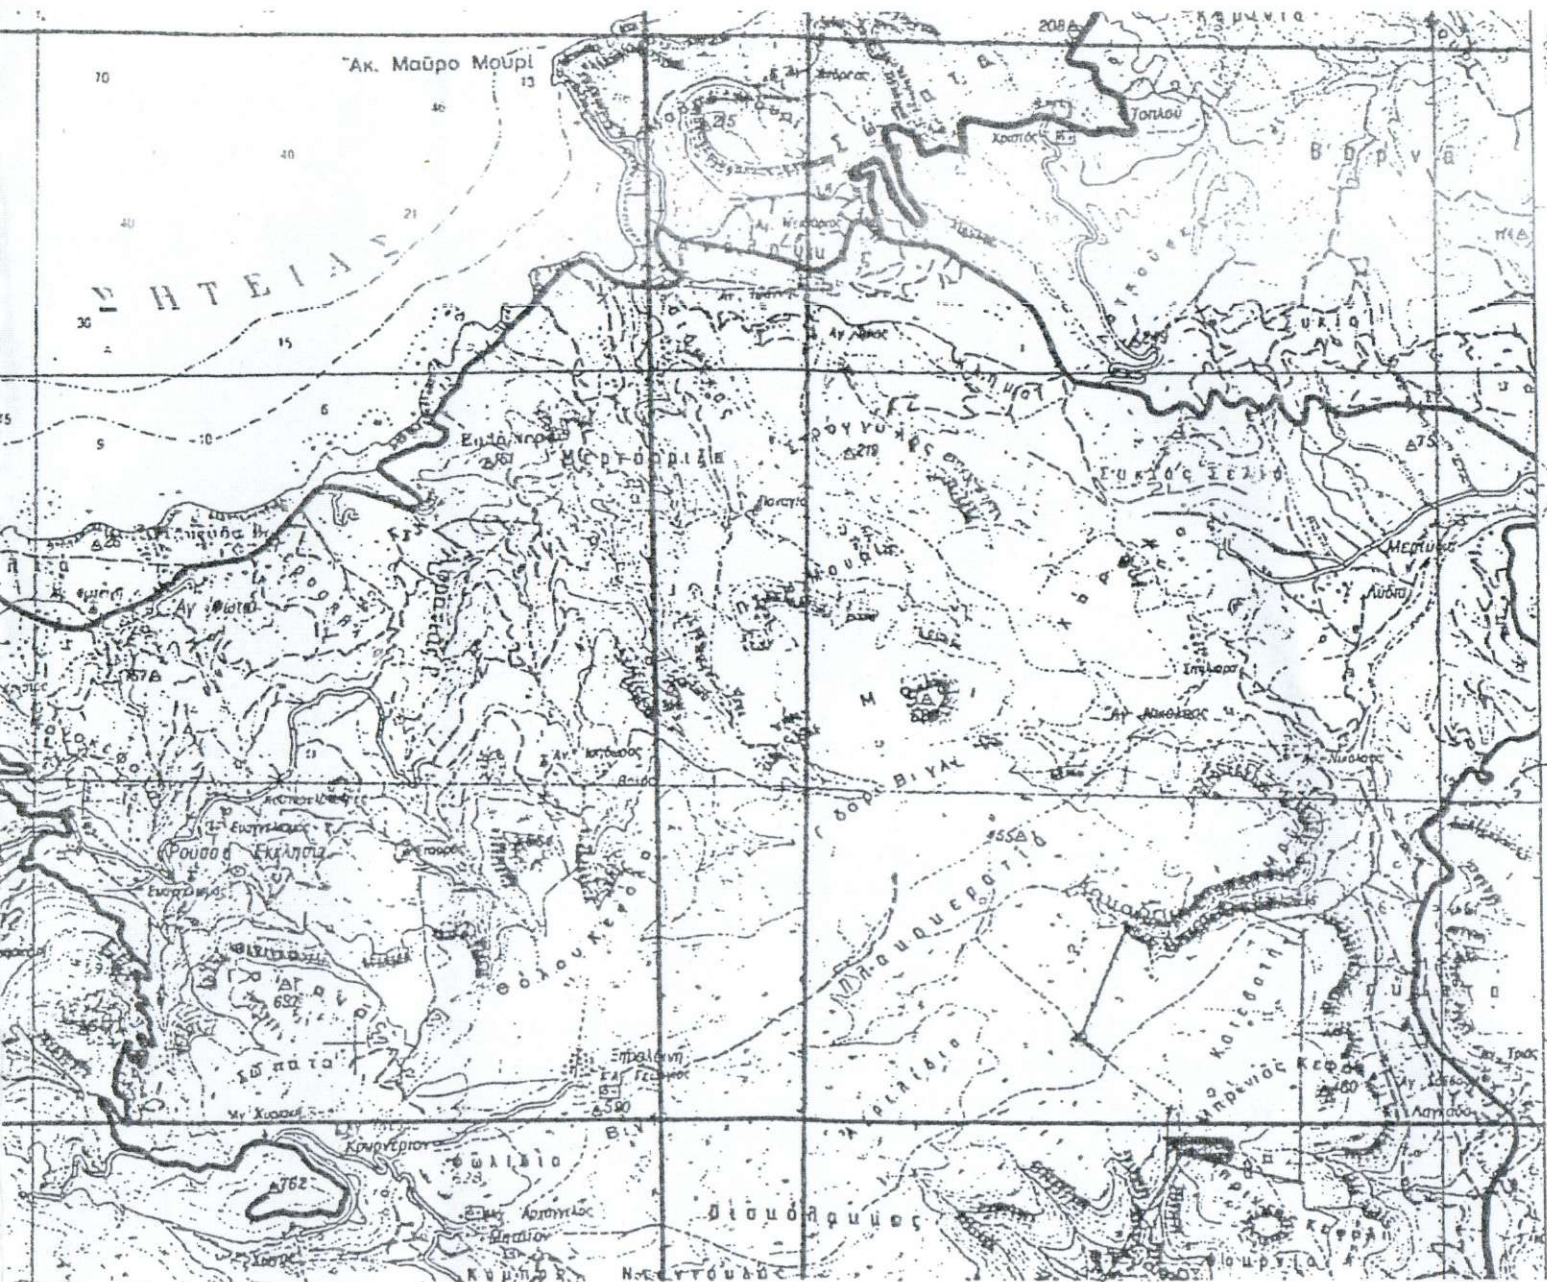

Θέση οικοπέδου


**ΑΠΟΣΠΑΣΜΑ ΧΑΡΤΗ ΚΛΙΜΑΚΑΣ 1:5000 ΠΟΥ ΔΕΙΧΝΕΙ
ΤΗΝ ΘΕΣΗ ΤΟΥ ΟΙΚΟΠΕΔΟΥ**

**ΤΕΧΝΙΚΟ ΓΡΑΦΕΙΟ
ΛΕΥΤΕΡΗ ΒΑΣΙΛΕΙΑΔΗ – ΚΩΣΤΑ ΜΑΝΙΑΔΑΚΗ
ΘΕΡΙΣΣΟΥ 49 ΣΗΤΕΙΑ ΤΗΛ. 2843023254 6973984615**

ΠΕΡΙΟΧΗ: ΦΟΥΡΝΙΑ ΠΑΛΑΙΚΑΣΤΡΟΥ ΤΟΥ ΔΗΜΟΥ ΙΤΑΝΟΥ

ΙΔΙΟΚΤΗΣΙΑ: ΑΡΕΤΑΚΗΣ ΕΜΜ.

ΤΟΠΟΓΡΑΦΙΚΟ

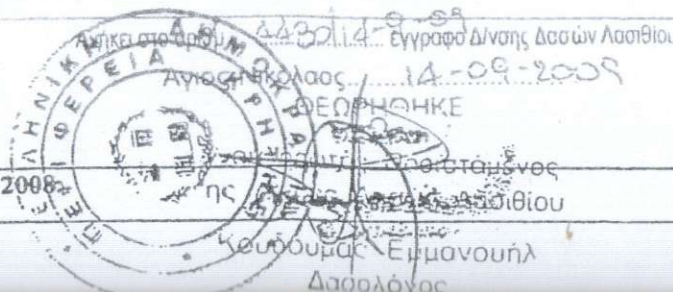

ΗΜΕΡΟΜΗΝΙΑ: ΣΕΠΤΕΜΒΡΙΟΣ 2008


ΚΛΙΜΑΚΑ

1:2000

ΟΝ. ΑΡΧ.: C : ΦΟΥΡΝΙΑ

3892806
3892800

ΚΑΛΟΜΟΙΡΑΚΗΣ ΕΩΛ.

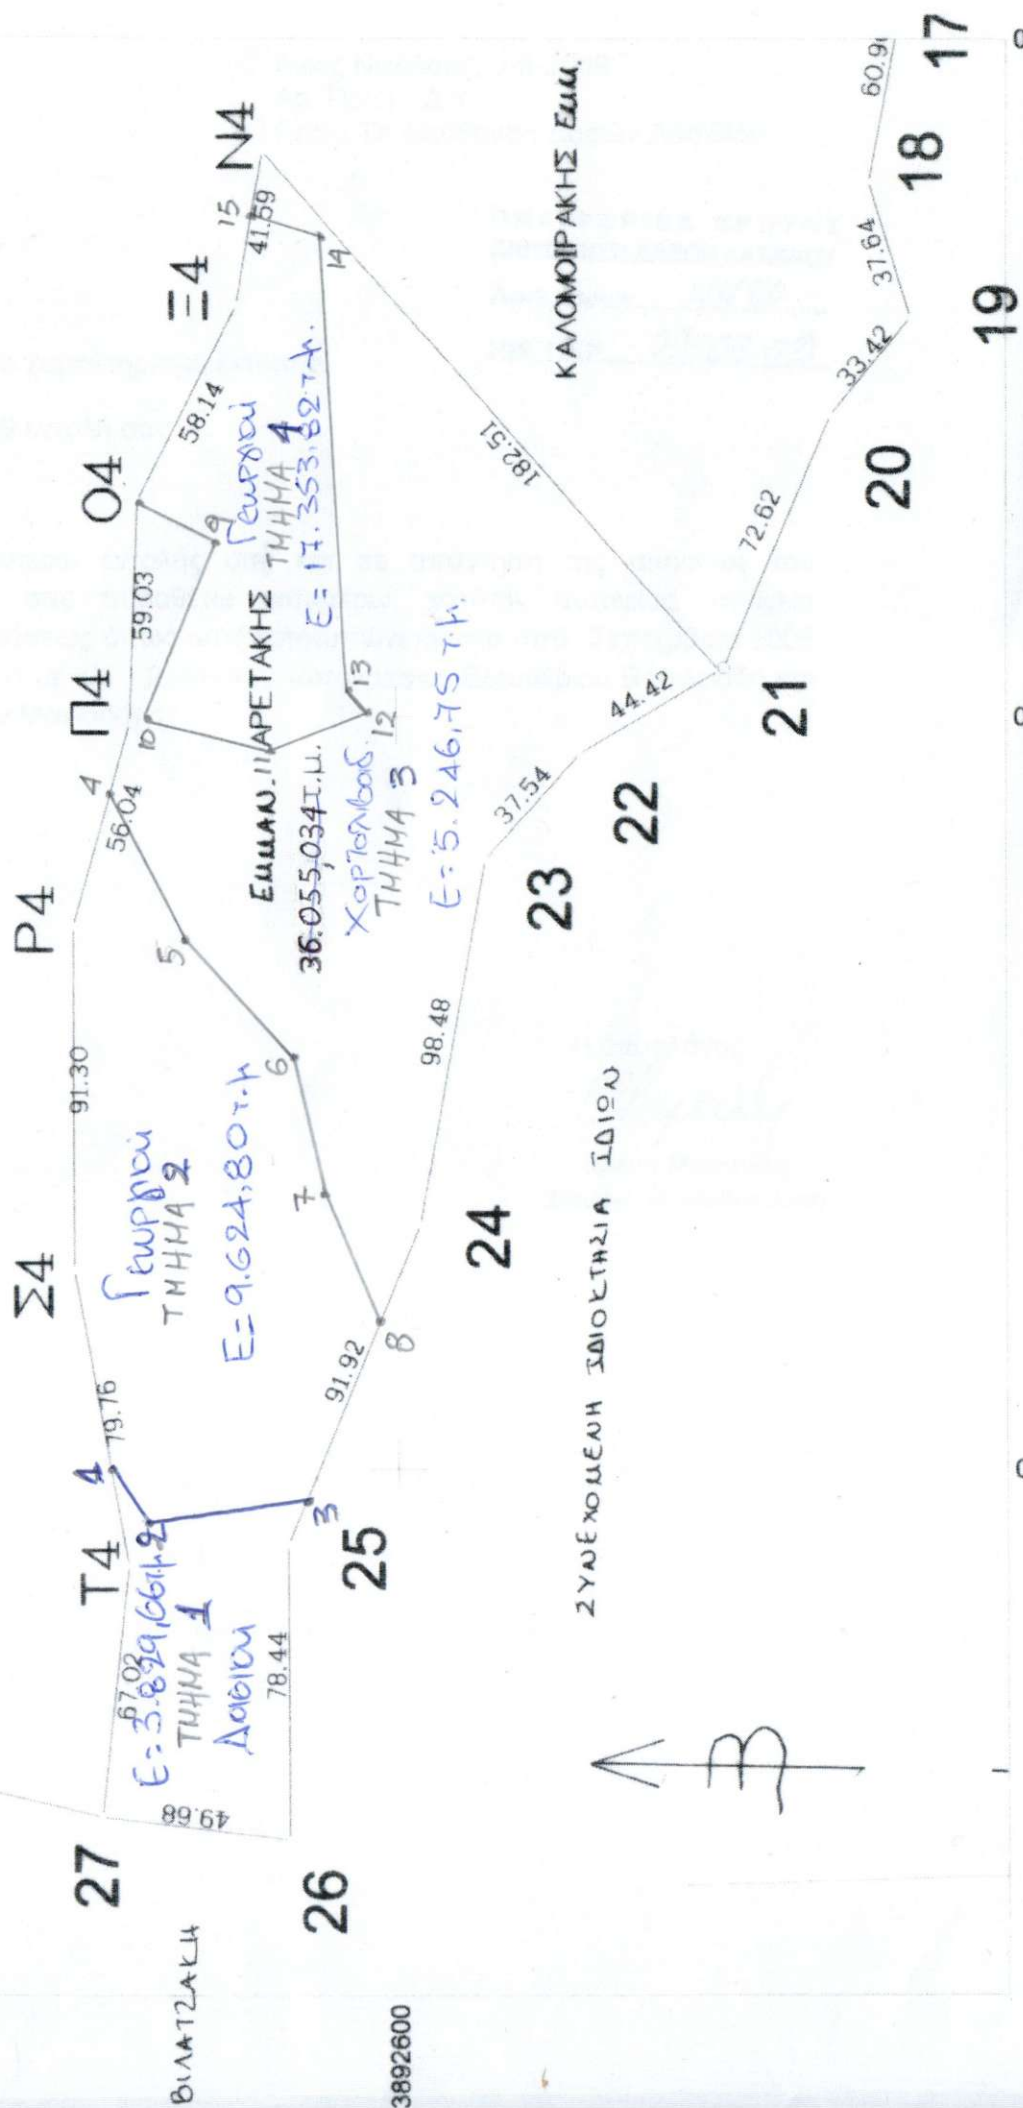

ΑΝΑΛΥΤΙΚΗ ΕΜΒΑΔΟΜΕΤΡΗΣΗ
(ΜΕ ΣΤΟΙΧΕΙΑ Ν4-Ξ4-Ο4-Π4-Ρ4-Σ4-Τ4-27-26-25-24-23-22-21-)

ΚΟΡΥΦΗ	X	Y	ΔX	ΔY	X*ΔY	Y*ΔX	ΠΑΡΑΤΗΡΗΣΕΙΣ
N4	702750.000	3892635.000	96.000	128.000	89952000.000	373692960.000	
Ξ4	702709.000	3892642.000	-93.000	33.000	23189397.000	-362015706.000	
Ο4	702657.000	3892668.000	-111.000	28.000	19674396.000	-432086148.000	
Π4	702598.000	3892670.000	-113.000	17.000	11944166.000	-439871710.000	
Ρ4	702544.000	3892685.000	-145.300	14.966	10514273.504	-565607130.500	
Σ4	702452.700	3892684.966	-169.825	-14.006	-9838552.516	-661075224.351	
Τ4	702374.175	3892670.994	-145.148	-6.647	-4668681.141	-565013409.437	
27	702307.552	3892678.319	-72.619	-41.994	-29492703.339	-282682406.848	
26	702301.556	3892629.000	72.448	-49.319	-34636810.440	282013185.792	
25	702380.000	3892629.000	163.444	-35.000	-24583300.000	636226854.276	
24	702465.000	3892594.000	182.000	-52.000	-36528180.000	708452108.000	
23	702562.000	3892577.000	125.000	-42.000	-29507604.000	486572125.000	
22	702590.000	3892552.000	51.000	-63.000	-44263170.000	198520152.000	
21	702613.000	3892514.000	160.000	83.000	58316879.000	622802240.000	
					72110.068	-72110.068	
							E = 36055.034 μ2

ΕΜΒΑΔΟΝ ΙΔΙΟΚΤΗΣΙΑΣ

(N4,Ξ4,Ο4,.....,Σ4,Τ4,27,2625,24,23,22,21,N4) = 35911,00 τ.μ.

ΠΑΡΑΤΗΡΗΣΕΙΣ

Οι μετρήσεις έγιναν με ηλεκτρονικό ταχύμετρο NIKON NPL 350 PULSE LASER STATION και οι υπολογισμοί με την μέθοδο των συντεταγμένων Χ,Υ και με Η.Υ.

Σαν αφετηρία των μετρήσεων λήφθηκε το τριγωνομετρικό της ΓΥΣ ΠΡΙΝΙΑΣ Κέντρο Φ.Χ. 1:100000 ΣΗΤΕΙΑ - ΙΕΡΑΠΕΤΡΑ φ=35 15' λ=02 15' (EGSA 87)

ΔΗΛΩΣΕΙΣ

Τα όρια της ιδιοκτησίας μας με τα στοιχεία (N4,Ξ4,Ο4,.....,Σ4,Τ4,27,2625,24,23,22,21,N4) υποδείχθηκαν από εμάς και υλοποιήθηκαν σωστά.

ΟΙ
ΙΔΙΟΚΤΗΤΕΣ

ΔΗΛΩΣΗ Ν. 651/77

Τα όρια της ιδιοκτησίας με τα στοιχεία (N4,Ξ4,Ο4,.....,Σ4,Τ4,27,2625,24,23,22,21,N4) υποδείχθηκαν από τους ιδιοκτήτες και υλοποιήθηκαν σωστά.

Η πιο πάνω ιδιοκτησία ευρίσκεται εκτός των ορίων του οικισμού ΠΑΛΑΙΚΑΣΤΡΟΥ του δημοτικού διαμερίσματος ΠΑΛΑΙΚΑΣΤΡΟΥ του Δήμου ΙΤΑΝΟΥ και είναι άρτια και οικοδομήσιμη κατά κανόνα, σύμφωνα με τους όρους του ΓΟΚ.

ΟΙ ΜΕΤΡΗΣΕΙΣ ΕΓΙΝΑΝ ΑΠΟ ΤΟΝ

Ο ΔΗΛΩΝ

ΕΛΕΥΘΕΡΙΟΣ Γ. ΒΑΣΙΛΕΙΑΔΗΣ
ΤΟΠΟΓΡΑΦΟΣ Α.Τ.Ο.
ΘΕΡΙΣΣΟΥ 49 ΣΗΤΕΙΑ
ΤΗΛ. 2843023254 6973 984615
ΑΦΜ 041733377 Δ.Ο.Υ. ΣΗΤΕΙΑΣ

ΚΩΣΤΗΣ ΜΑΝΙΑΔΑΚΗΣ
ΔΙΠΛΩΜΑΤΟΥΧΟΣ ΠΟΛΙΤΙΚΟΣ ΜΗΧΑΝΙΚΟΣ
ΜΕΛΟΣ Τ.Ε.Ε. ΑΡ. ΜΗΤΡ. 57996
Α.Φ.Μ. 044561452 Δ.Ο.Υ. ΣΗΤΕΙΑΣ
ΘΕΡΙΣΣΟΥ 49 ΣΗΤΕΙΑ ΤΗΛ. 2843023254