

ΕΛΛΗΝΙΚΗ ΔΗΜΟΚΡΑΤΙΑ
ΝΟΜΑΡΧΙΑ ΔΩΔΕΚΑΝΗΣΟΥ
ΔΙΕΥΘΥΝΣΗ ΔΑΣΩΝ
Ταχ.Δ/ση Πλ.Βασ.Γεωργ.Β.
Πληρ. Γ.Ανέστης
Τηλ. 27460

ΜΕ ΑΠΟΔΕΙΞΗ

Ρόδος 15 -11 - 1982

Αριθ.Πρωτ.

5091

Π Ρ Α Ξ Η

Χαρακτηρισμού ειτάσεως στη θέση "Αμμωπή"
Κοινότητας Μενετών νήσου Καρπάθου.-

Ο Δ/ΝΤΗΣ ΔΑΣΩΝ ΔΩΔ/ΝΗΣΟΥ

Έχοντας υπόψη:

- 1.- Το Νόμο 998/1979
- 2.- Την αριθ.109/31-7-1980 εισήγηση και έκθεση αυτοψίας του Προϊσταμένου του Περ.Δασ.Γραφ.Καρπάθου και της σχετινής αιτήσεως των Ιωάννη Μαργαρίτη και Χατζηγεωργίου Νικολάου κατοίκων Δήμου Καρπάθου
- 3.- Τα συμβόλαια αγοραπωλησίας αριθ.7543/19-12-1973 και αριθ.7495/5-11-1973 του συμβολαιογράφου Καρπάθου Ηλία Λαδής.-

Χ α ρ α κ τ η ρ ί ζ ο υ μ ε

Την έκταση που προσδιορίζεται με τα στοιχεία Α Β Γ Δ Ε Ζ Η Θ Ι Κ Λ Μ Ν Ξ Ρ Α στο θεωρημένο σχεδιάγραμμα του Αρχιτέκτονος μηχανικού Γιώργου Χατζηκωνσταντίνου που επισυνάπτεται, μη δασική έκταση. Η παραπάνω έκταση εμβαδού 8.202,57 τ.μ, βρίσκεται στη θέση "Αμμωπή" της περιοχής Κοινότητας Μενετών Καρπάθου. Η παραπάνω έκταση ανήκει στην περίπτωση β'α του άρθρου 3 του Ν.998/79 και δεν υπάγεται στους περιορισμούς του(του Ν.998/79).

Επειδή η παραπάνω έκταση επί της πλευράς Α Ρ Ξ συνορεύει με δασική έκταση που ανήκει στο δημόσιο θα πρέπει τα ανεγειρόμενα κτίσματα να απέχουν από τη δασική έκταση την απόσταση που ορίζουν οι πολεοδομικοί κανονισμοί.

Ο χαρακτηρισμός είναι προσωρινός και θα καταστεί οριστικός μετά δέμηνο από της κοινοποίησής και εφ'όσον δεν υπάρξουν αντιρρήσεις κατά την διαδικασία του άρθρου 14 του Ν.998/79.

Ο Οικονομικός Έφορος Καρπάθου στον οποίο κοινοποιείται ο χαρακτηρισμός παρακαλείται να ερευνήσει το θέμα της ιδιοκτησίας και της υπάρξεως τυχόν δικαιωμάτων του δημοσίου που δεν εξετάστηκαν από το Δασαρχείο σύμφωνα με την αριθ.Δ.6196/1637/ΠΟΛ.216/18-11-1980 Δ/γή του Υπουργείου Οικονομικών.

Η Κοινότητα Μενετών παρακαλείται σύμφωνα με το άρθρο 14 παρ. 2 του Ν.998/79 να αναρτήσει την πράξη χαρακτηρισμού επί ένα μήνα στην πινακίδα ανακοινώσεων της κοινότητας και να μας στείλει το αποδεικτικό.-

ΚΟΙΝΟΠΟΙΗΣΗ

Ο Δ/ντής Δασών Δωδ/νήςου

π.α.α.

1. Οικονομική Έφορο Καρπάθου
2. Κοινότητα Μενετών Καρπάθου
3. Δασονομείο Καρπάθου
4. κ.Ιωάννη Μαργαρίτη κάτοικο
Δήμου Καρπάθου


Μιλτ. Παπαθεοδώρου

ΤΟΠΟΓΡΑΦΙΚΟ ΔΙΑΓΡΑΜΜΑ

ΙΔΙΟΚΤΗΣΙΑΣ Ι. ΜΑΡΓΑΡΙΤΗ & Ν. ΧΑΤΖΗΓΕΩΡΓΙΟΥ

ΣΤΗΝ ΑΜΜΟΝΗ ΚΟΙΝΟΤΗΤΟΣ ΜΕΝΕΤΕΣ - ΚΑΡΠΑΘΟΥ

ΚΛΙΜΑΚΑ 1:500

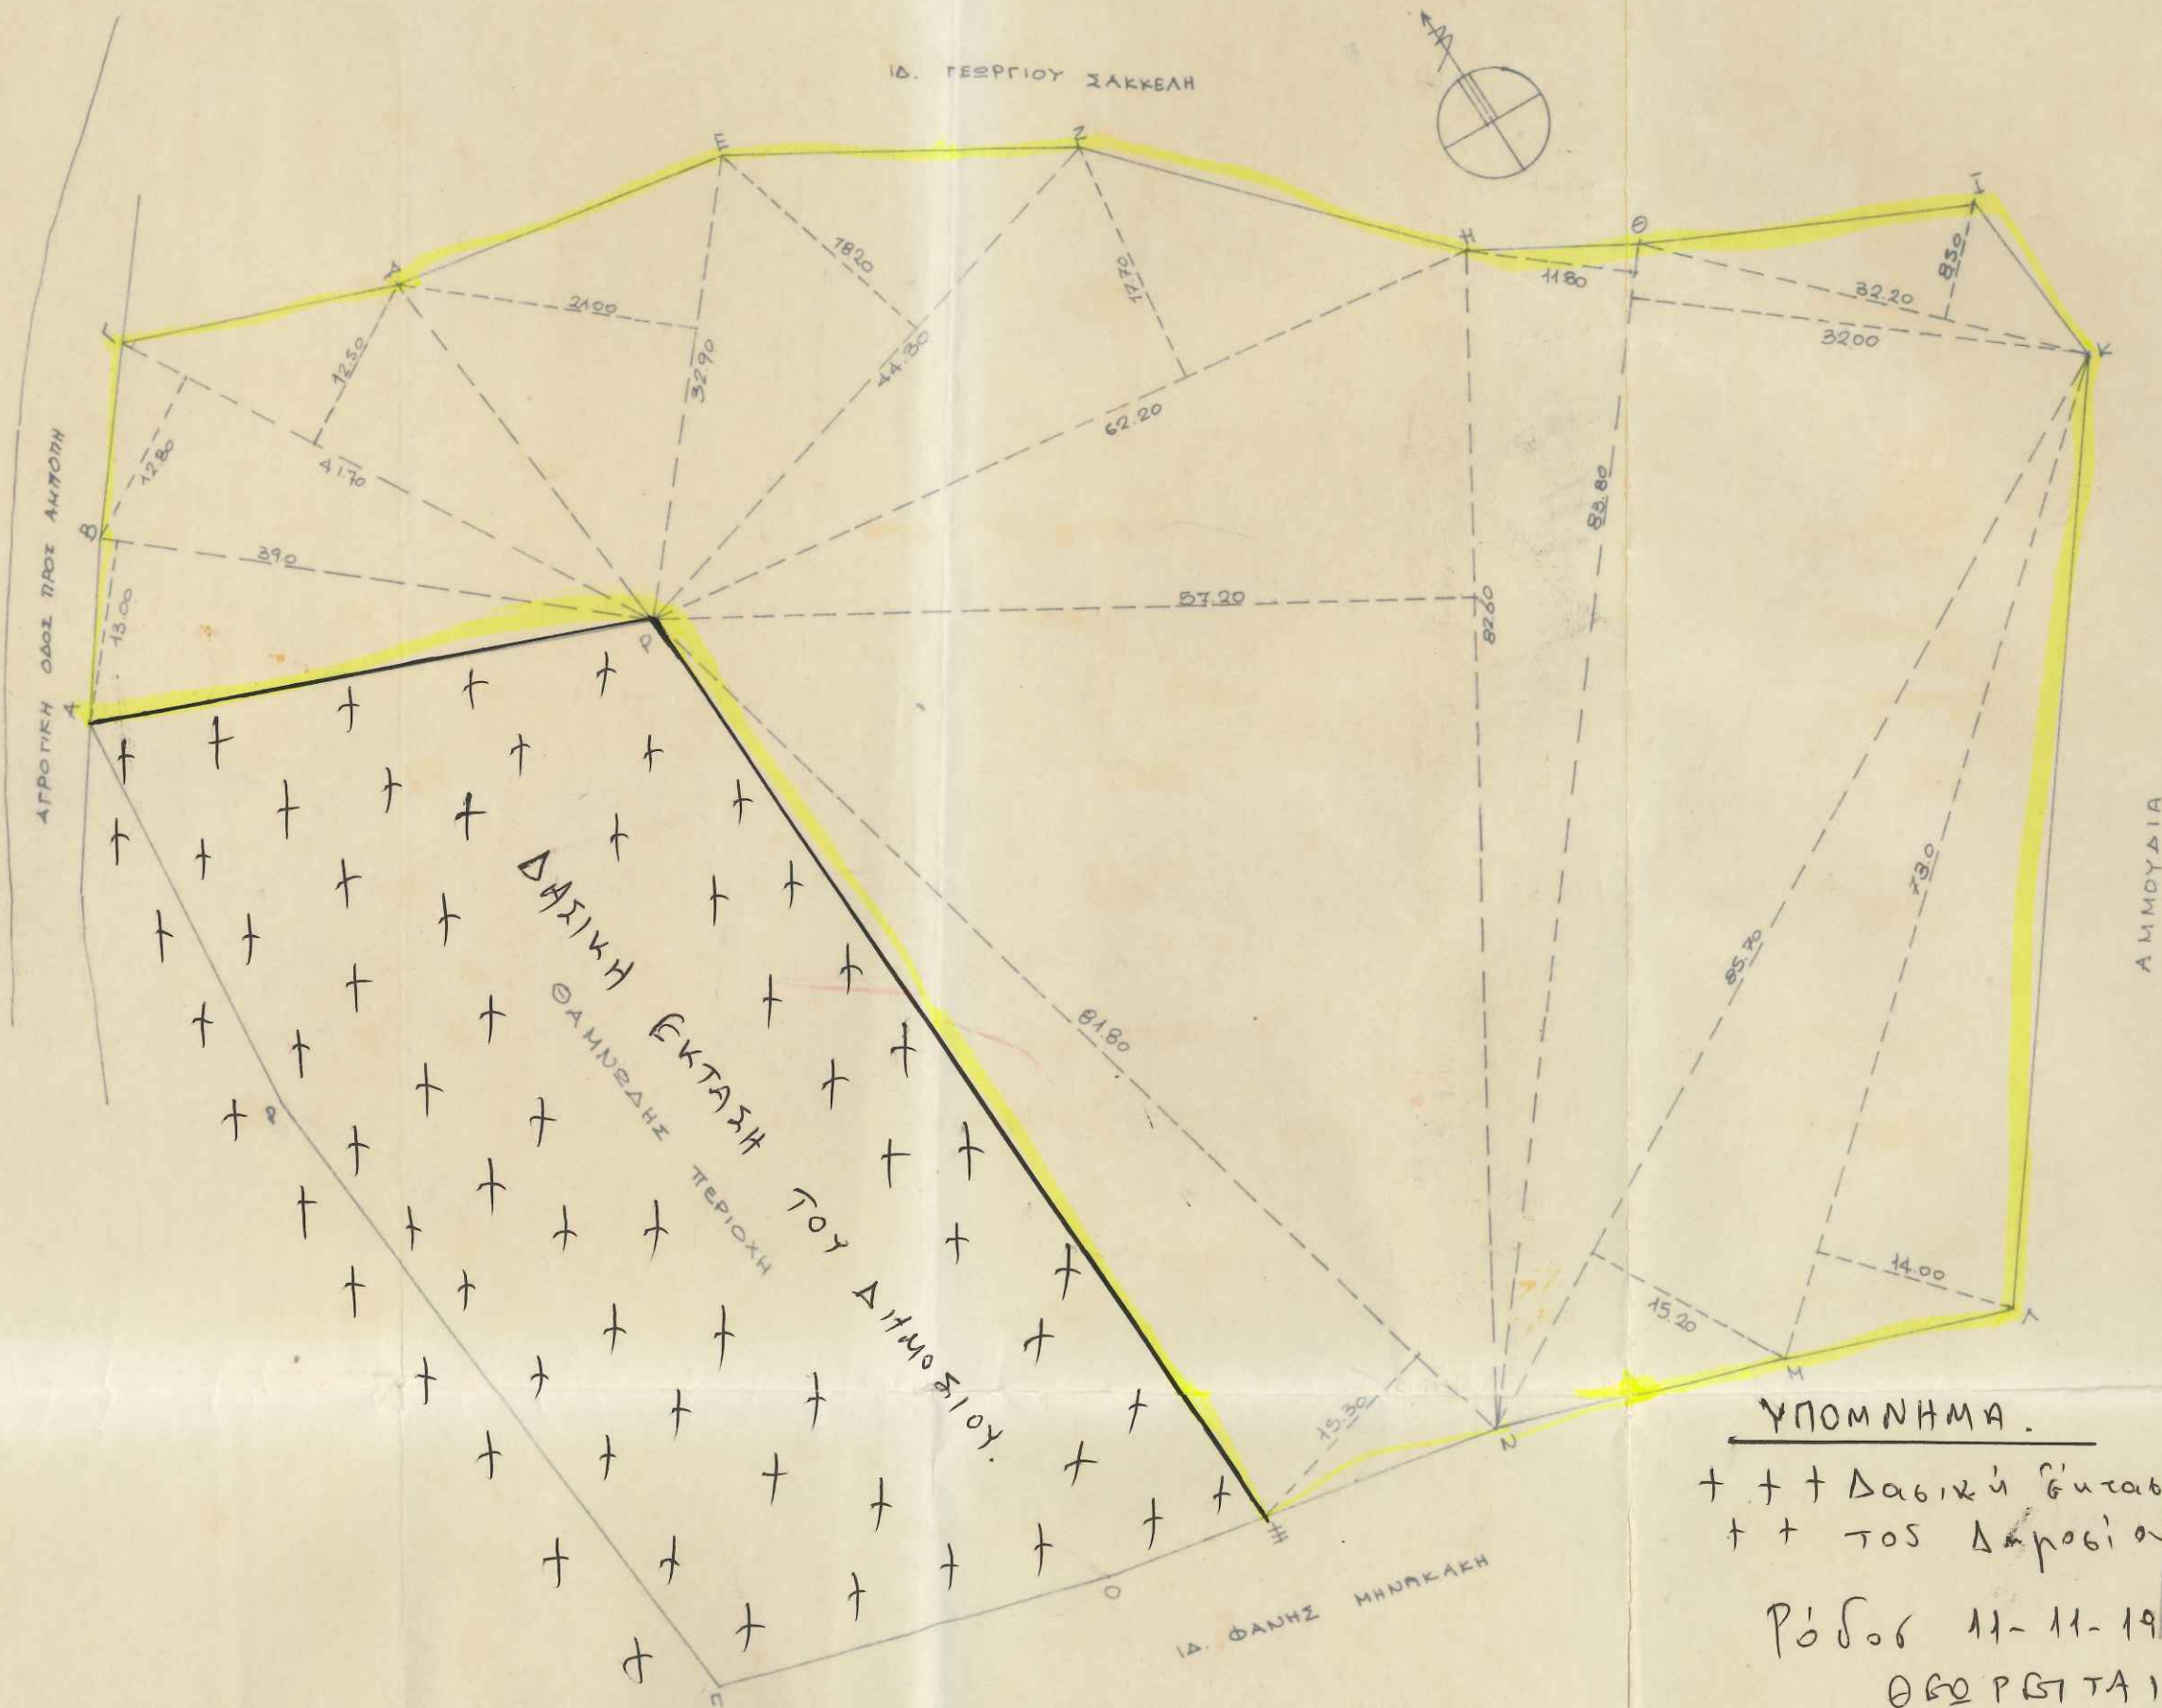

Εμβαδο τμήματος

$1/2 \times 39,0 \times 13,00$	=
$1/2 \times 41,70 \times 12,80$	=
$1/2 \times 41,70 \times 12,50$	=
$1/2 \times 32,9 \times 21,00$	=
$1/2 \times 44,30 \times 18,20$	=
$1/2 \times 62,20 \times 17,70$	=
$1/2 \times 82,60 \times 57,20$	=
$1/2 \times 81,80 \times 15,30$	=
$1/2 \times 83,80 \times 11,80$	=
$1/2 \times 83,80 \times 32,0$	=
$1/2 \times 32,20 \times 8,50$	=
$1/2 \times 85,70 \times 15,20$	=
$1/2 \times 73,0 \times 14,00$	=

Σύνολο 8

24-10-82

ΓΕΩΓΡ. Π. ΧΑΤΖΗΚΩΝΣΤΑΝΤΙΝΟΥ

ΑΡΧΙΤΕΚΤΟΝΑΣ ΜΗΧ/ΚΟΣ ΔΙΠΛ. Ε. Μ.

ΜΕΛΟΣ Τ. Ε. Ε.

Αρ. Μητρ. Π.Γ.Ρ. 64 ΡΟΔΟΣ Πένθε 4 Τηλ. 222

Α.Μ.Π.Γ.Δ. 6491 ΑΘΗΝΑΙ Α ΑΛΕΞΑΝΔΡΑΣ 215 ΤΗΛ 0440