


ΠΙΝΑΚΑΣ ΣΤΗΝΤΕΤΑΓΜΕΝΩΝ					
ΣΗΜΕΙΟ	X	Y	ΣΗΜΕΙΟ	X	Y
A	348295.07	4208051.15	Z	348263.51	4208043.46
B	348267.45	4208026.80	H	348271.57	4208056.70
Γ	348244.17	4208020.17	Θ	348284.21	4208069.87
Δ	348243.12	4208031.00	I	348286.75	4208064.16
Ε	348242.70	4208037.37	Κ	348292.02	4208055.61

2. 348259.49, 4208042.87.
 6. 348258.17, 4208026.16.

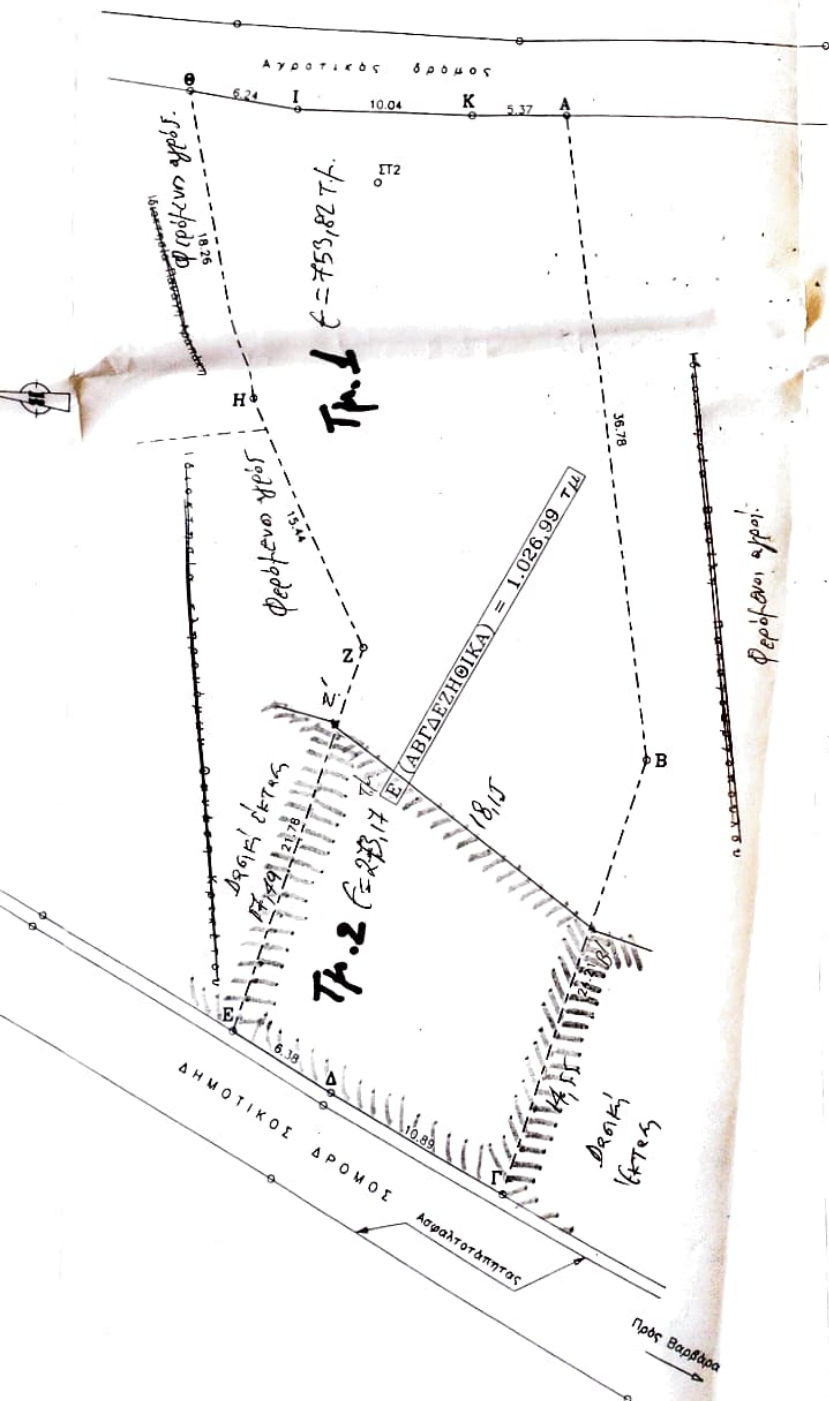

ΤΕΧΝΙΚΟ ΓΡΑΦΕΙΟ ΜΕΛΕΤΕΣ-ΕΠΙΒΛΕΨΕΙΣ ΚΑΤΑΣΚΕΤΕΣ

ΚΡΙΚΕΤΟΣ Κ. ΘΑΝΑΣΗΣ ΑΡΧΙΤΕΚΤΟΝΑΣ ΜΗΧΑΝΙΚΟΣ
 ΑΙΓΕΙΡΑ ΑΧΑΪΑΣ ΤΗΛ.-FAX : 26960-31838
 E-mail:kriketos@yahoo.gr

ΙΔΙΟΚΤΗΤΗΣ: ΑΝΔΡΕΑΣ Κ. ΠΑΠΑΔΟΠΟΥΛΟΣ

ΘΕΣΗ:
 "Αλώνι Παπαγιάννη" Δ.Δ.ΑΓ. ΒΑΡΑΒΑΡΑΣ
 ΔΗΜΟΣ ΑΚΡΑΤΑΣ

ΜΕΛΕΤΗΤΗΣ: ΚΡΙΚΕΤΟΣ Κ. ΘΑΝΑΣΗΣ
 ΑΡΧΙΤΕΚΤΩΝ ΜΗΧΑΝΙΚΟΣ

ΘΕΜΑ:

ΤΟΠΟΓΡΑΦΙΚΟ ΔΙΑΓΡΑΜΜΑ

ΑΡ.ΣΧΕΔΙΟΥ:

A

ΚΛΙΜΑΚΑ: 1:200


ΧΡΟΝΟΣ ΜΕΛΕΤΗΣ: ΦΕΒΡΟΥΑΡΙΟΣ 2000

ΤΠΟΓΡΑΦΗ-ΣΦΡΑΓΙΔΑ

ΚΡΙΚΕΤΟΣ Κ. ΘΑΝΑΣΙΟΣ
 ΑΡΧΙΤΕΚΤΟΝΑΣ ΜΗΧΑΝΙΚΟΣ
 Α.Μ.Τ.Ε.Ε. 91937
 ΑΙΓΕΙΡΑ ΑΧΑΪΑΣ ΤΗΛ. 26960-31838
 Α.Φ.Μ. 110010551 ΔΟΥ ΑΚΡΑΤΑΣ

ΒΕΡΟΝΗ ΚΑΡΟΛΙΝΗ
 ΔΙΟΙΚΗΤΡΙΑ


ΟΔΟΙΠΟΡΙΚΟ ΣΚΑΡΙΦΗΜΑ

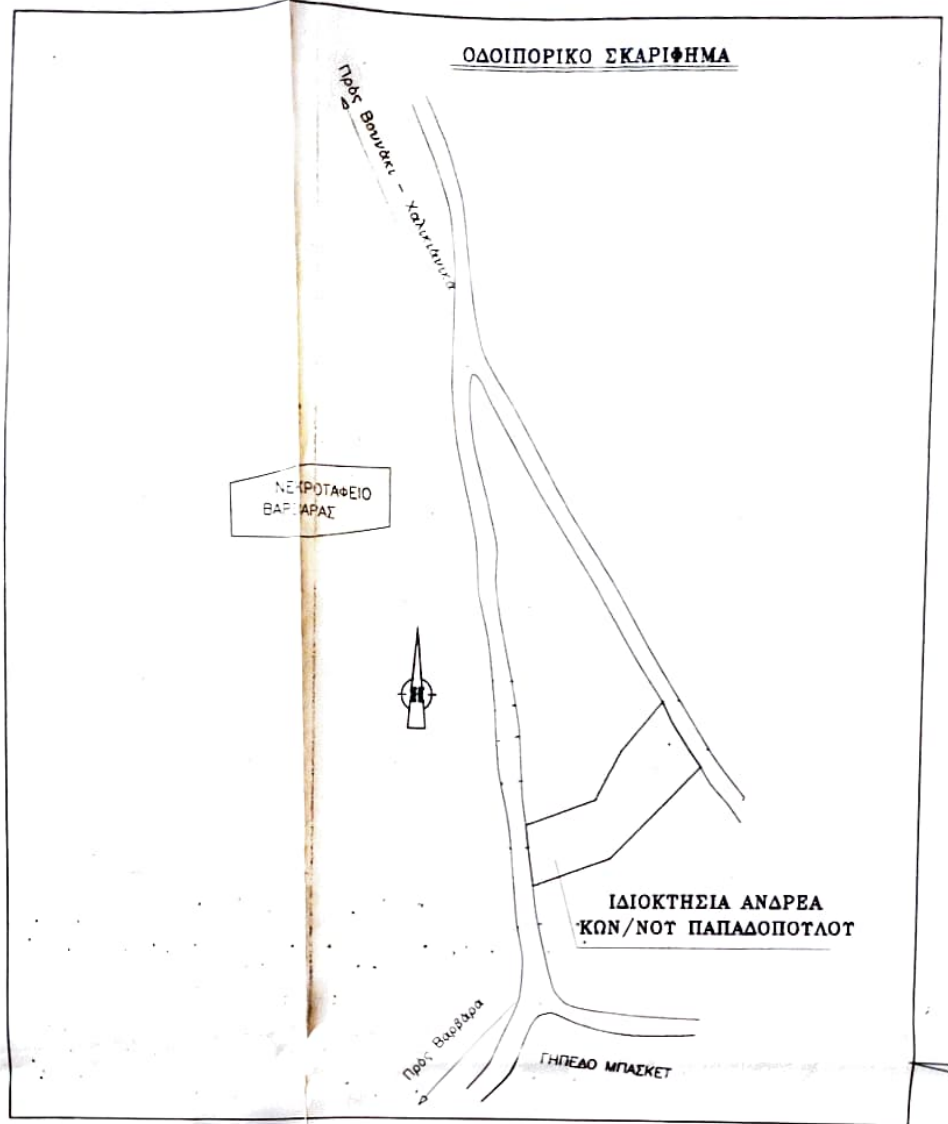

ΘΕΣΕΙΣ

Σύμφωνα με την αρ. 03/2022
απόφαση της ΤΕΕΑ Αποκλιν
Πάτρα 05.01.2023

- Η ΠΡΟΕΔΡΟΣ - ΤΑ ΜΕΛΗ -
Α. ΤΣΑΛΩΝΑ Α. ΜΙΧΟΣ
Θ. ΒΑΛΛΑΔΕΣ Ι. ΠΑΠΑΕΥΣΤΑΘΙΟΥ

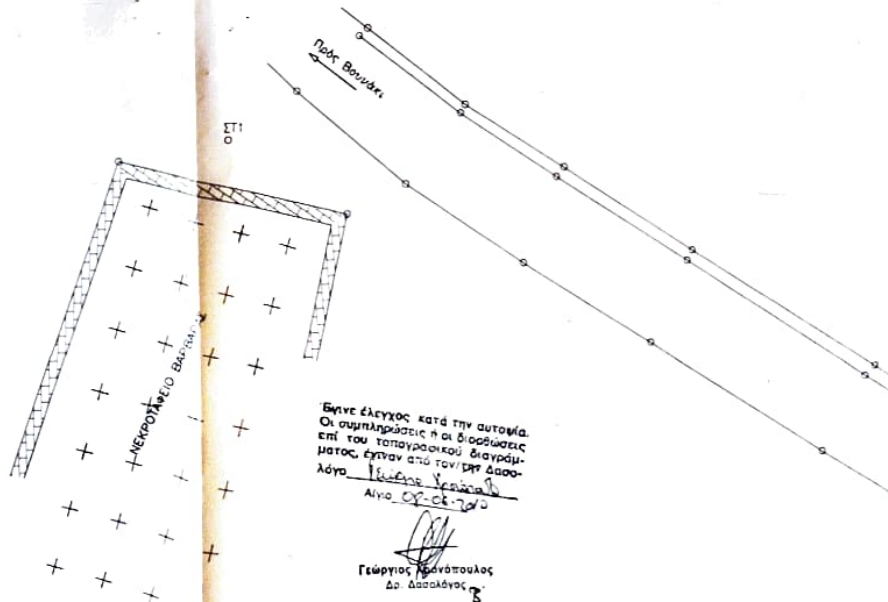

NE
BAP



ΘΕΣΠΙΣΗ

Σύμφωνα με την αρ. 04/2022
απόφαση της ΤΕΕΑ Αιολίου
Πόλεως 05.01.2022

- | | |
|--------------|---------------|
| - ΗΡΩΔΕΙΟΣ - | - ΤΑ ΜΕΛΗ - |
| Α ΤΙΤΩΝΑ | Α ΜΙΧΟΣ |
| | Ο ΒΑΜΑΝ |
| | Ι ΠΑΡΕΣΤΑΘΙΟΥ |

