
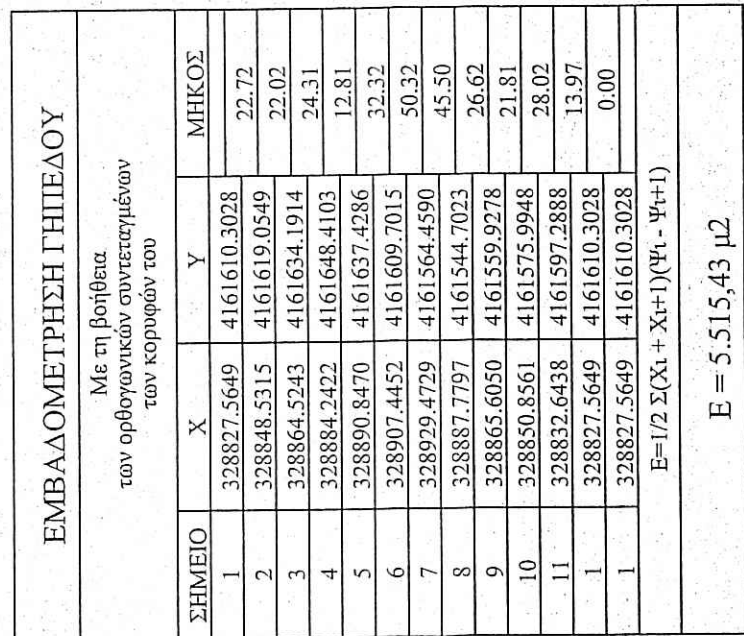


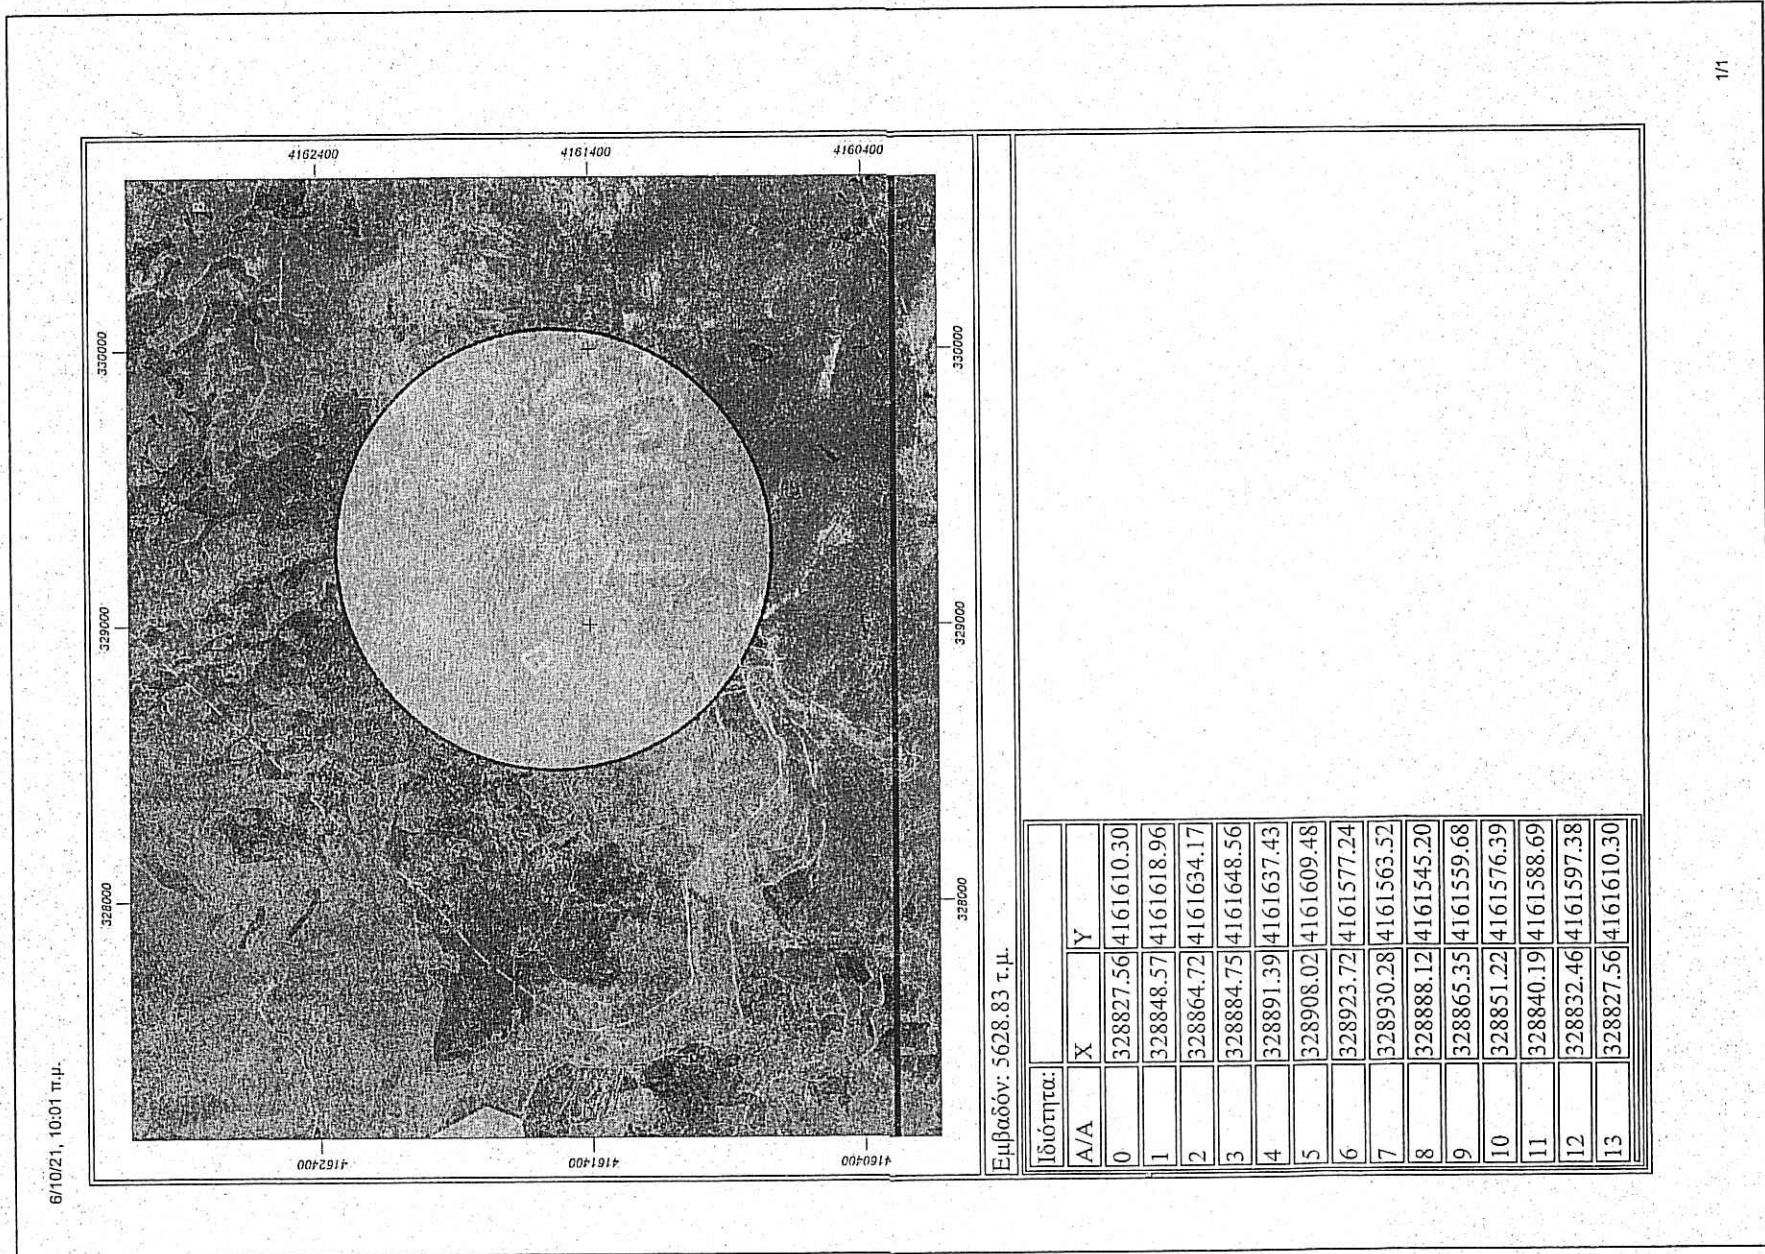

Εμβαδόν οικοπέδου υπό τα στοιχεία (1,2,3,4,.....,11,1) E = 5.515,43 τ.μ.
Οι συντεταγμένες είναι σύμφωνα με το Ελληνικό Γεωδατικό Σύστημα Αναφοράς (Ε.Γ.Σ.Α.' 87)

ΟΡΟΙ ΔΟΜΗΣΗΣ

{П.А. 24.4/3.5.1985 (ФЕК 181 Δ') & Ф.Е.К. 289 / 04 - 11 - 2011}

ΑΔΙΑΦΟΡΟΣ ΟΙΚΙΣΜΟΣ ΜΗ ΟΡΙΟΘΕΤΗΜΕΝΟΣ

Αρτιότητα : 2000μ² (Ακτίνα 800μ. από το κέντρο του Οικισμού)

Μέγιστη Δόμηση. : $400,00\mu^2$ (γήπεδα $> 700\mu^2$)

Πρόσωπο : 10μ

Μένιστο ήνωσ : 7.50 II. + στένη (<35% κλίση)

Αποστάσεις από όρια : 2.50μ

ΔΗΛΩΣΗ Ν.651/77 & 1337/83

Ο υπογράφων Λιακόπουλος Κ. Σπυλιανός, Διπλ. Πολιτικός Μηχανικός Α.Π.Θ.,

ηλώνω ότι το γήπεδο υπό τα στοιχεία 1,2,3,...,3111 εμβαδού $E = 5.515,43 \text{ m}^2$ το οποίο κείται εντός ακτίνας 800μ. από το κέντρο της Τ.Κ. Ζυγολιστίου Δ.Ε. Δημητσάνας Δήμου Γορτυνίας, είναι στο και οικοδομήσιμα κατά κανόνα σύμφωνα με τις κείμενες πολεοδομικές διατάξεις.

Ο Δήμιος Γορτυνίσις τελεί υπό κτηματόγρραψη, επομένως το ακίνητο έχει υποχρέωση

τηματολογίου σύμφωνα με το Ν. 2308/95.

ο παρόν ήπεδο δεν υπόκειται στο Ν. 1337/83 που αφορά εισφορές σε γη και χρήμα.

Εάν του ακινήτου, δεν διέρχεται ρεύμα, υψηλής τάσης ή αγωγός φυσικού αερίου. Είναι μακριά από

φέματα, βιοτόπους και αρχαιολογικούς χώρους. Δεν υφίστανται Διατηρητέα Κτίρια.

Τα όρια και τα λοιπά στοιχεία του οικοπέδου, υπεδείχθησαν από τον Κο Φωτεινόπουλο χωρίς να πραγματοποιηθεί έλεγχος τίτλων.

* Οι μετρήσεις έγιναν με γεωδαιτικό σταθμό τύπου Topcon 3005N. Οι συντεταγμένες είναι σύμφωνα με το Ελληνικό Γεωδαιτικό Σύστημα Αναφοράς (Ε.Γ.Σ.Α '87. Ελενωσιδές GRS 80)

Ο Ιδιοκτήτης

