


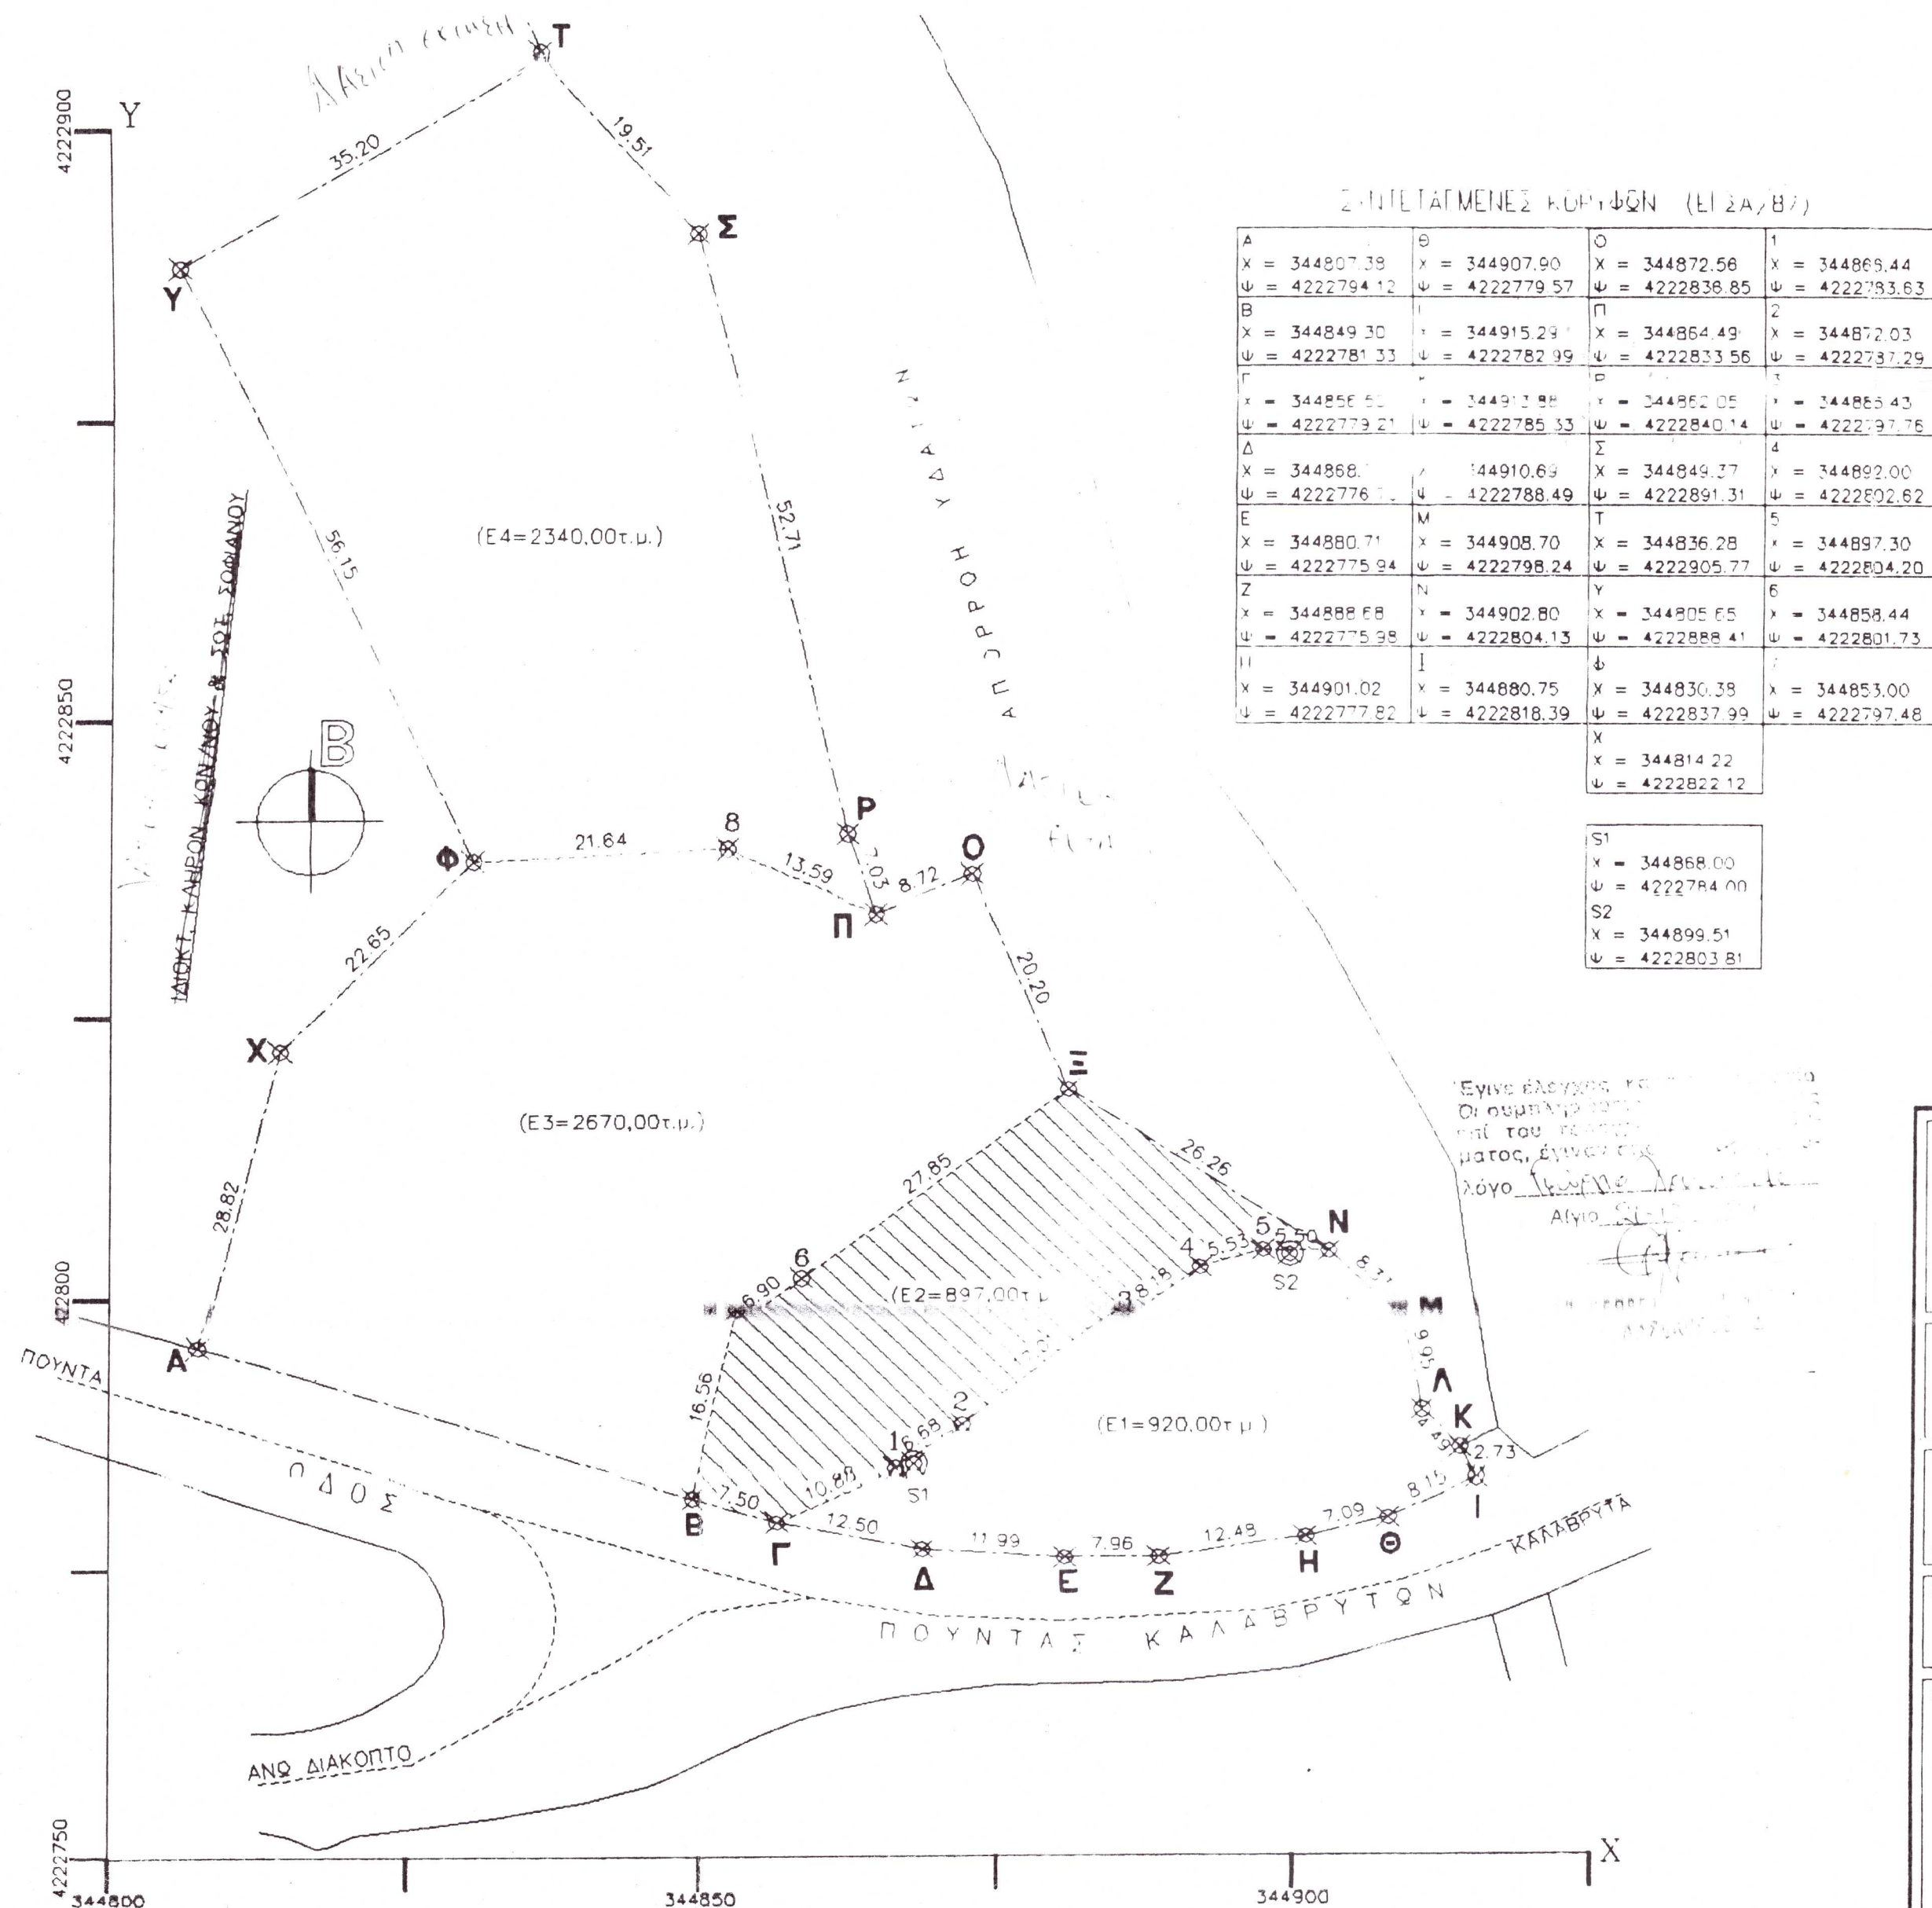

ΥΠΟΜΝΗΜΑ

ΟΙΚΟΠΕΔΟ: Στοιχεία: ΑΒΓΔΕΖΗΘΙΚΑΜΝΞΟΠΡΣΤΥΦΧΑ
Εμβαδόν: Ε=6827,00τ.μ.
Ιδιοκτησία: Λυρής Γεώργιος
ΘΕΣΗ: "Κάρακας" του Δ.Δ. Άνω Διακοπτού Δήμου Διακοπτού Αιγιαλείας
ΚΛΙΜΑΚΑ: 1/500

ΟΡΟΙ ΔΟΜΗΣΗΣ

ΤΟ ΑΠΟ 24.4.1985 ΠΔ (ΦΕΚ 181/Δ/3.5.1985) & Η Χ.11967/29.9.1987
ΑΠΟΦΑΣΗ ΝΟΜΑΡΧΗΣ (ΦΕΚ 1009/Δ/13.10.87)
ΚΑΛΥΨΗ 70%
ΣΔ 1,6 ΑΠΟ 0 ΕΩΣ 100τ.μ.
0,8 ΑΠΟ 100 ΕΩΣ 200τ.μ.
0,6 ΑΠΟ 200 ΕΩΣ 300τ.μ.
0,4 ΑΠΟ 300τ.μ. & ΑΝΩ
ΜΑΧ ΔΟΜΗΣΗ = 400,00τ.μ.
ΥΨΟΣ 7,50 + 1,50(στέρη)
Δ > α=2,50 η 0,00L
ΕΙΣΩΤΕΣ 40%-Η Χ.
Η Χ 20%

ΑΡΤΙΟΤΗΤΑ κανονός: 500τ.μ.
παρεκκλίση: οποιαδήποτε εμβαδόν προ τις 3.5.1985

ΔΗΛΩΣΗ ΙΔΙΟΚΤΗΤΗ

Ο ιδιοκτήτης του οικοπέδου που φαίνεται στο παρών διάγραμμα δηλώνει ότι τα όρια που έχω υποδείξει σε αυτό και υπέδειξα με εμβαδόν μου είναι μηχανικά είναι ορθά.

ο δηλών
Υ. Γ. ΓΕΩΡΓΙΟΣ

ΔΗΛΩΣΗ Ν. 851/77

Ο υπογράφων Κουβαράς Αλέξανδρος μηχανικός δηλώνει ότι το οικοπέδο του παρόντος διαγράμματος ευρίσκεται μέσα στα όρια οικισμού Άνω Διακοπτού του Δήμου Διακοπτού και είναι ορθό κατά κανόνα και οικοδομήσιμο. Για την οικοδομησιμότητα απαιτείται έλεγχος Δασοφυλάκων.

Ο δηλών

ΑΛΕΞΑΝΔΡΟΣ Σ. ΚΟΥΒΑΡΑΣ
ΔΙΠΛΩΜ. ΑΡΧΙΤΕΚΤΩΝ-ΜΗΧΑΝΙΚΟΣ
ΠΑΝΕΠΙΣΤΗΜΙΟΥ ΦΛΟΡΕΝΤΙΑΣ
ΜΕΛΟΣ Τ. Ε. Ε. - ΑΡΙΘΜΟΣ ΜΗΤΡΩΟΥ 48568
250 03 ΔΙΑΚΟΠΤΟ - ΤΗΛ.: 26910 42800
Α. Φ. Μ.: 042949580 - Δ. Ο. Υ. ΑΙΓΙΟΥ

ΤΕΧΝΙΚΟ ΓΡΑΦΕΙΟ ΜΕΛΕΤΩΝ ΚΑΤΑΣΚΕΥΩΝ

ΑΛΕΞΑΝΔΡΟΥ ΚΟΥΒΑΡΑ
ΑΡΧΙΤΕΚΤΩΝ ΜΗΧΑΝΙΚΟΣ



ΘΕΣΗ: ΑΝΩ ΔΙΑΚΟΠΤΟ ΔΗΜΟΥ ΔΙΑΚΟΠΤΟΥ ΘΕΣΗ (Κάρακας)

ΙΔΙΟΚΤΗΣΙΑ: ΛΥΡΗΣ ΓΕΩΡΓΙΟΣ

Ο ΣΥΝΤΑΞΙΑΣ:

Β. Γιαννάκης

ΑΛΕΞΑΝΔΡΟΣ Σ. ΚΟΥΒΑΡΑΣ
ΔΙΠΛΩΜ. ΑΡΧΙΤΕΚΤΩΝ-ΜΗΧΑΝΙΚΟΣ
ΠΑΝΕΠΙΣΤΗΜΙΟΥ ΦΛΟΡΕΝΤΙΑΣ
ΜΕΛΟΣ Τ. Ε. Ε. - ΑΡΙΘΜΟΣ ΜΗΤΡΩΟΥ 48568
250 03 ΔΙΑΚΟΠΤΟ - ΤΗΛ.: 26910 42800
Α. Φ. Μ.: 042949580 - Δ. Ο. Υ. ΑΙΓΙΟΥ

ΑΡΙΘ. ΣΧΕΔΙΟΥ: Τ. 1
ΚΛΙΜΑΞΙ: 1: 500
ΗΜΕΡΟΜΗΝΙΑ: ΑΥΓ. 2006
ΑΡΧΕΙΟ: IyrisAnoDia