
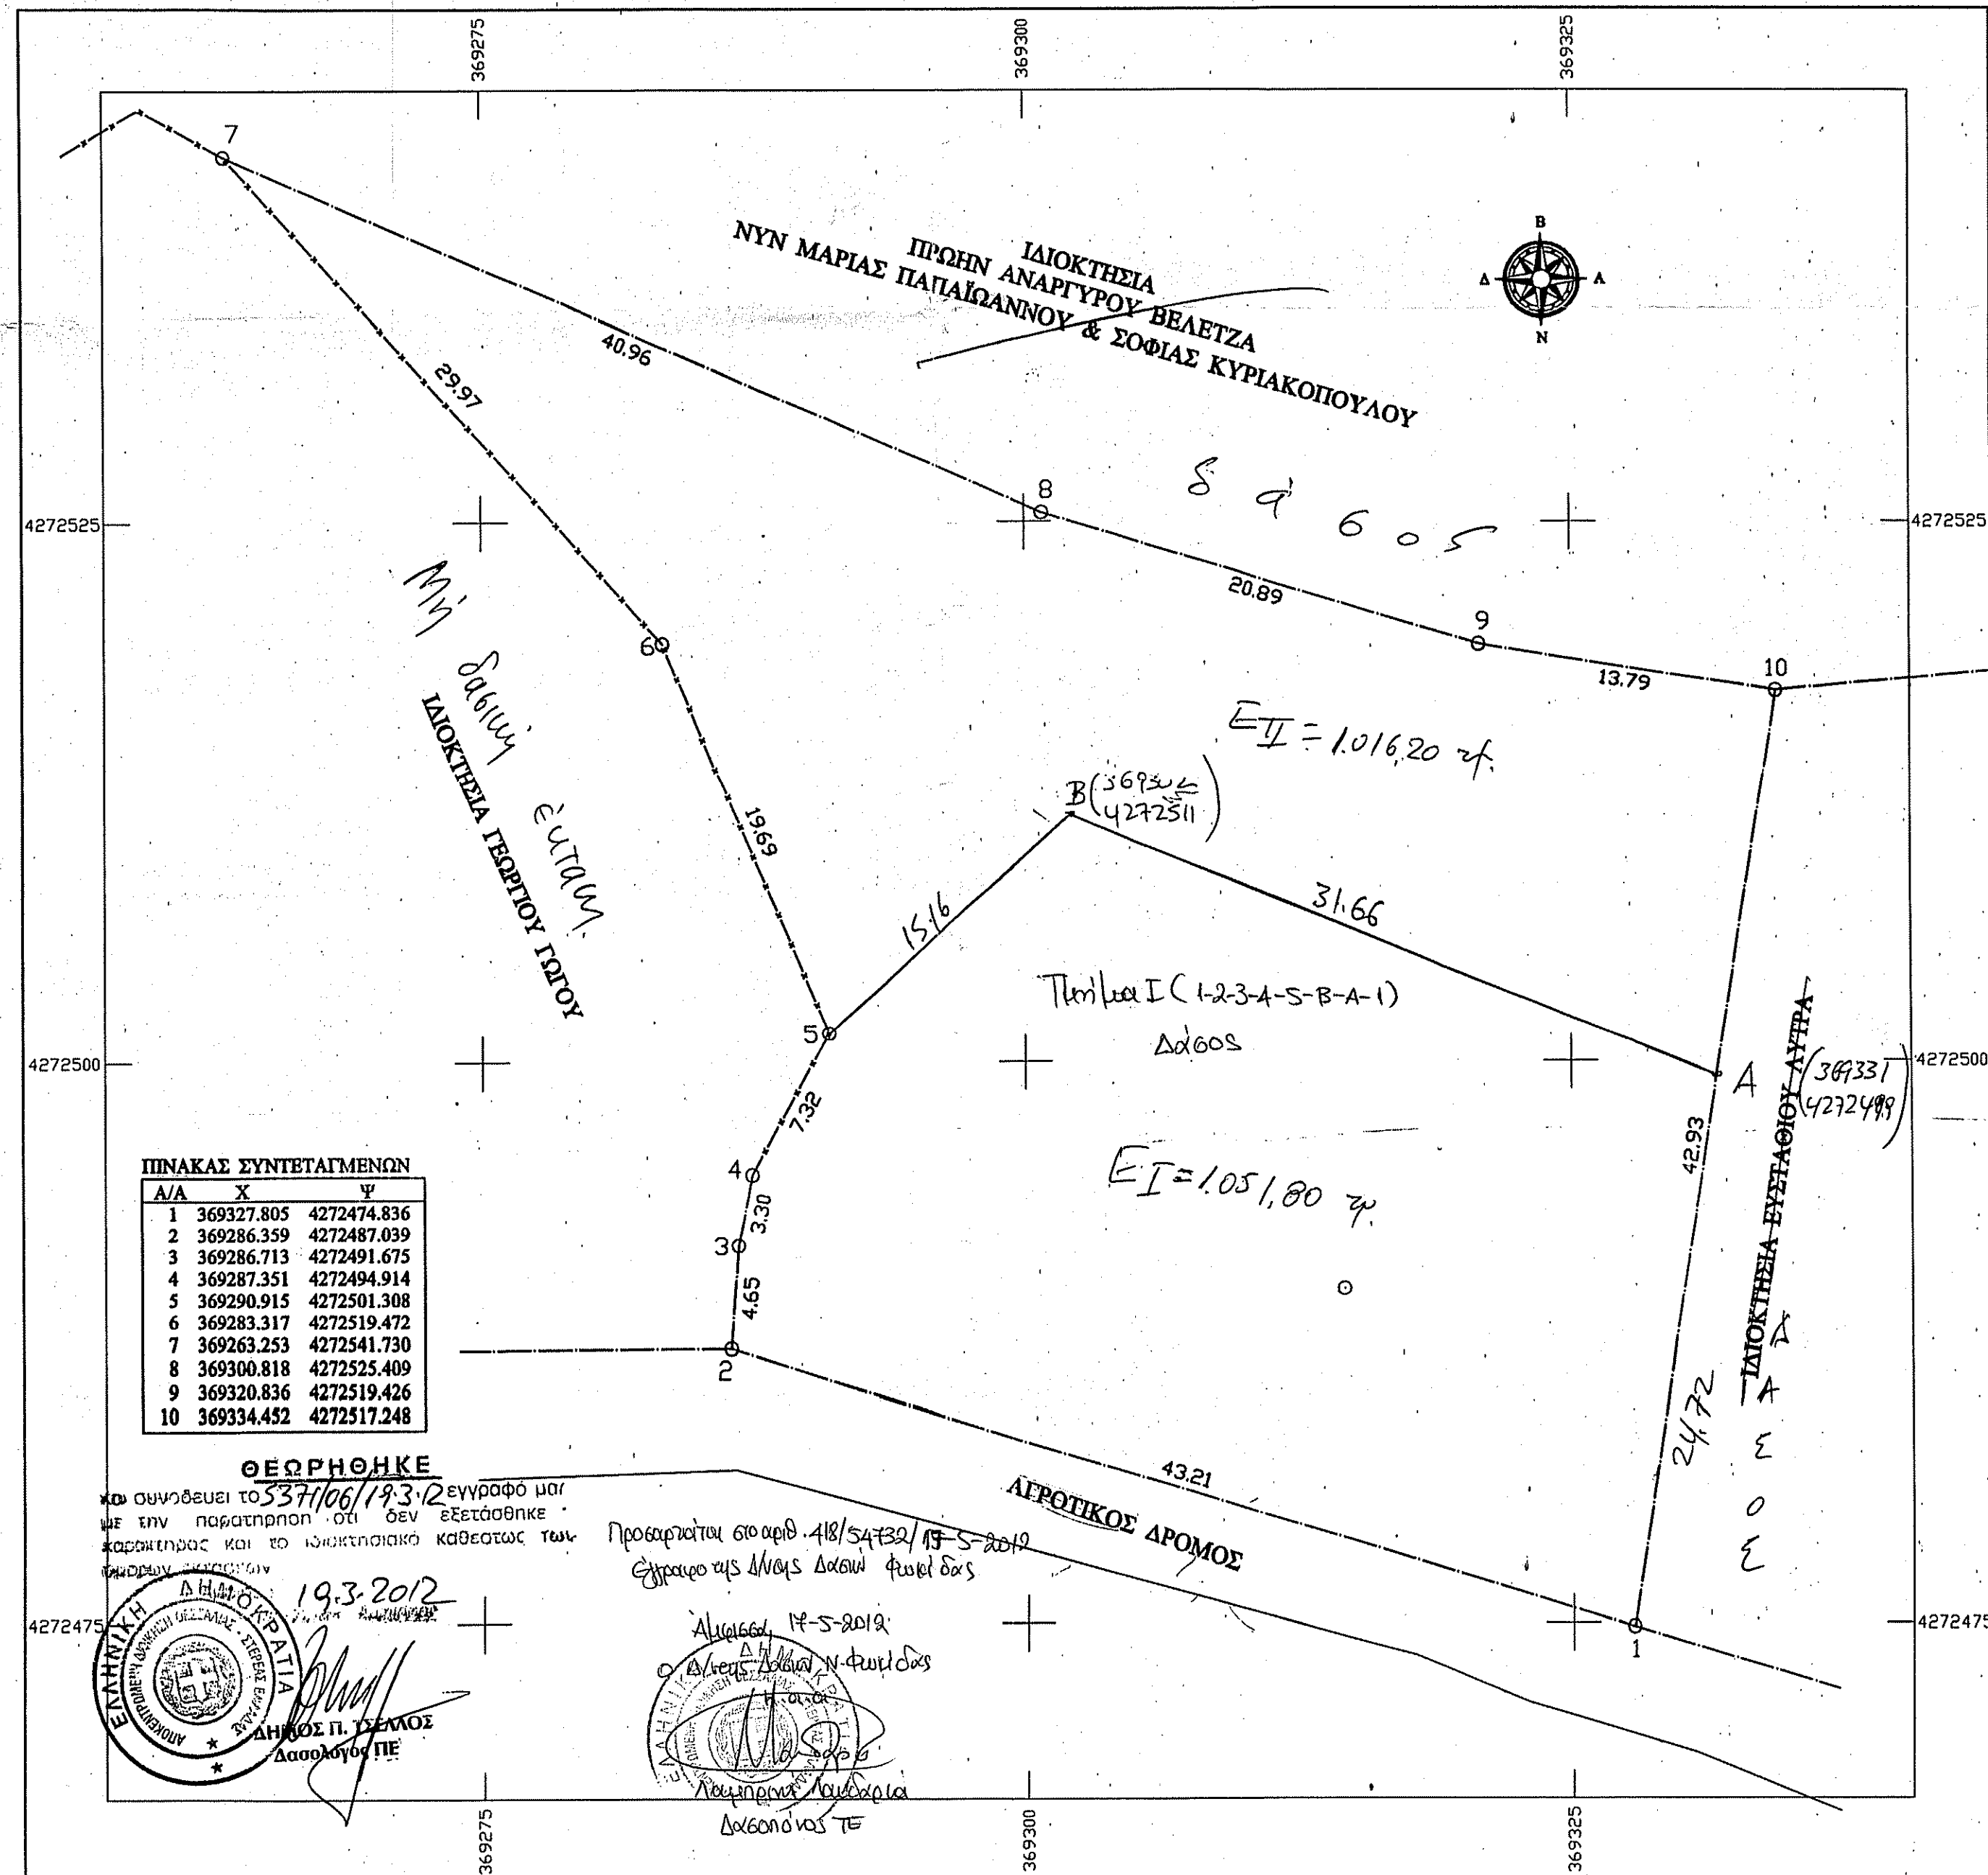


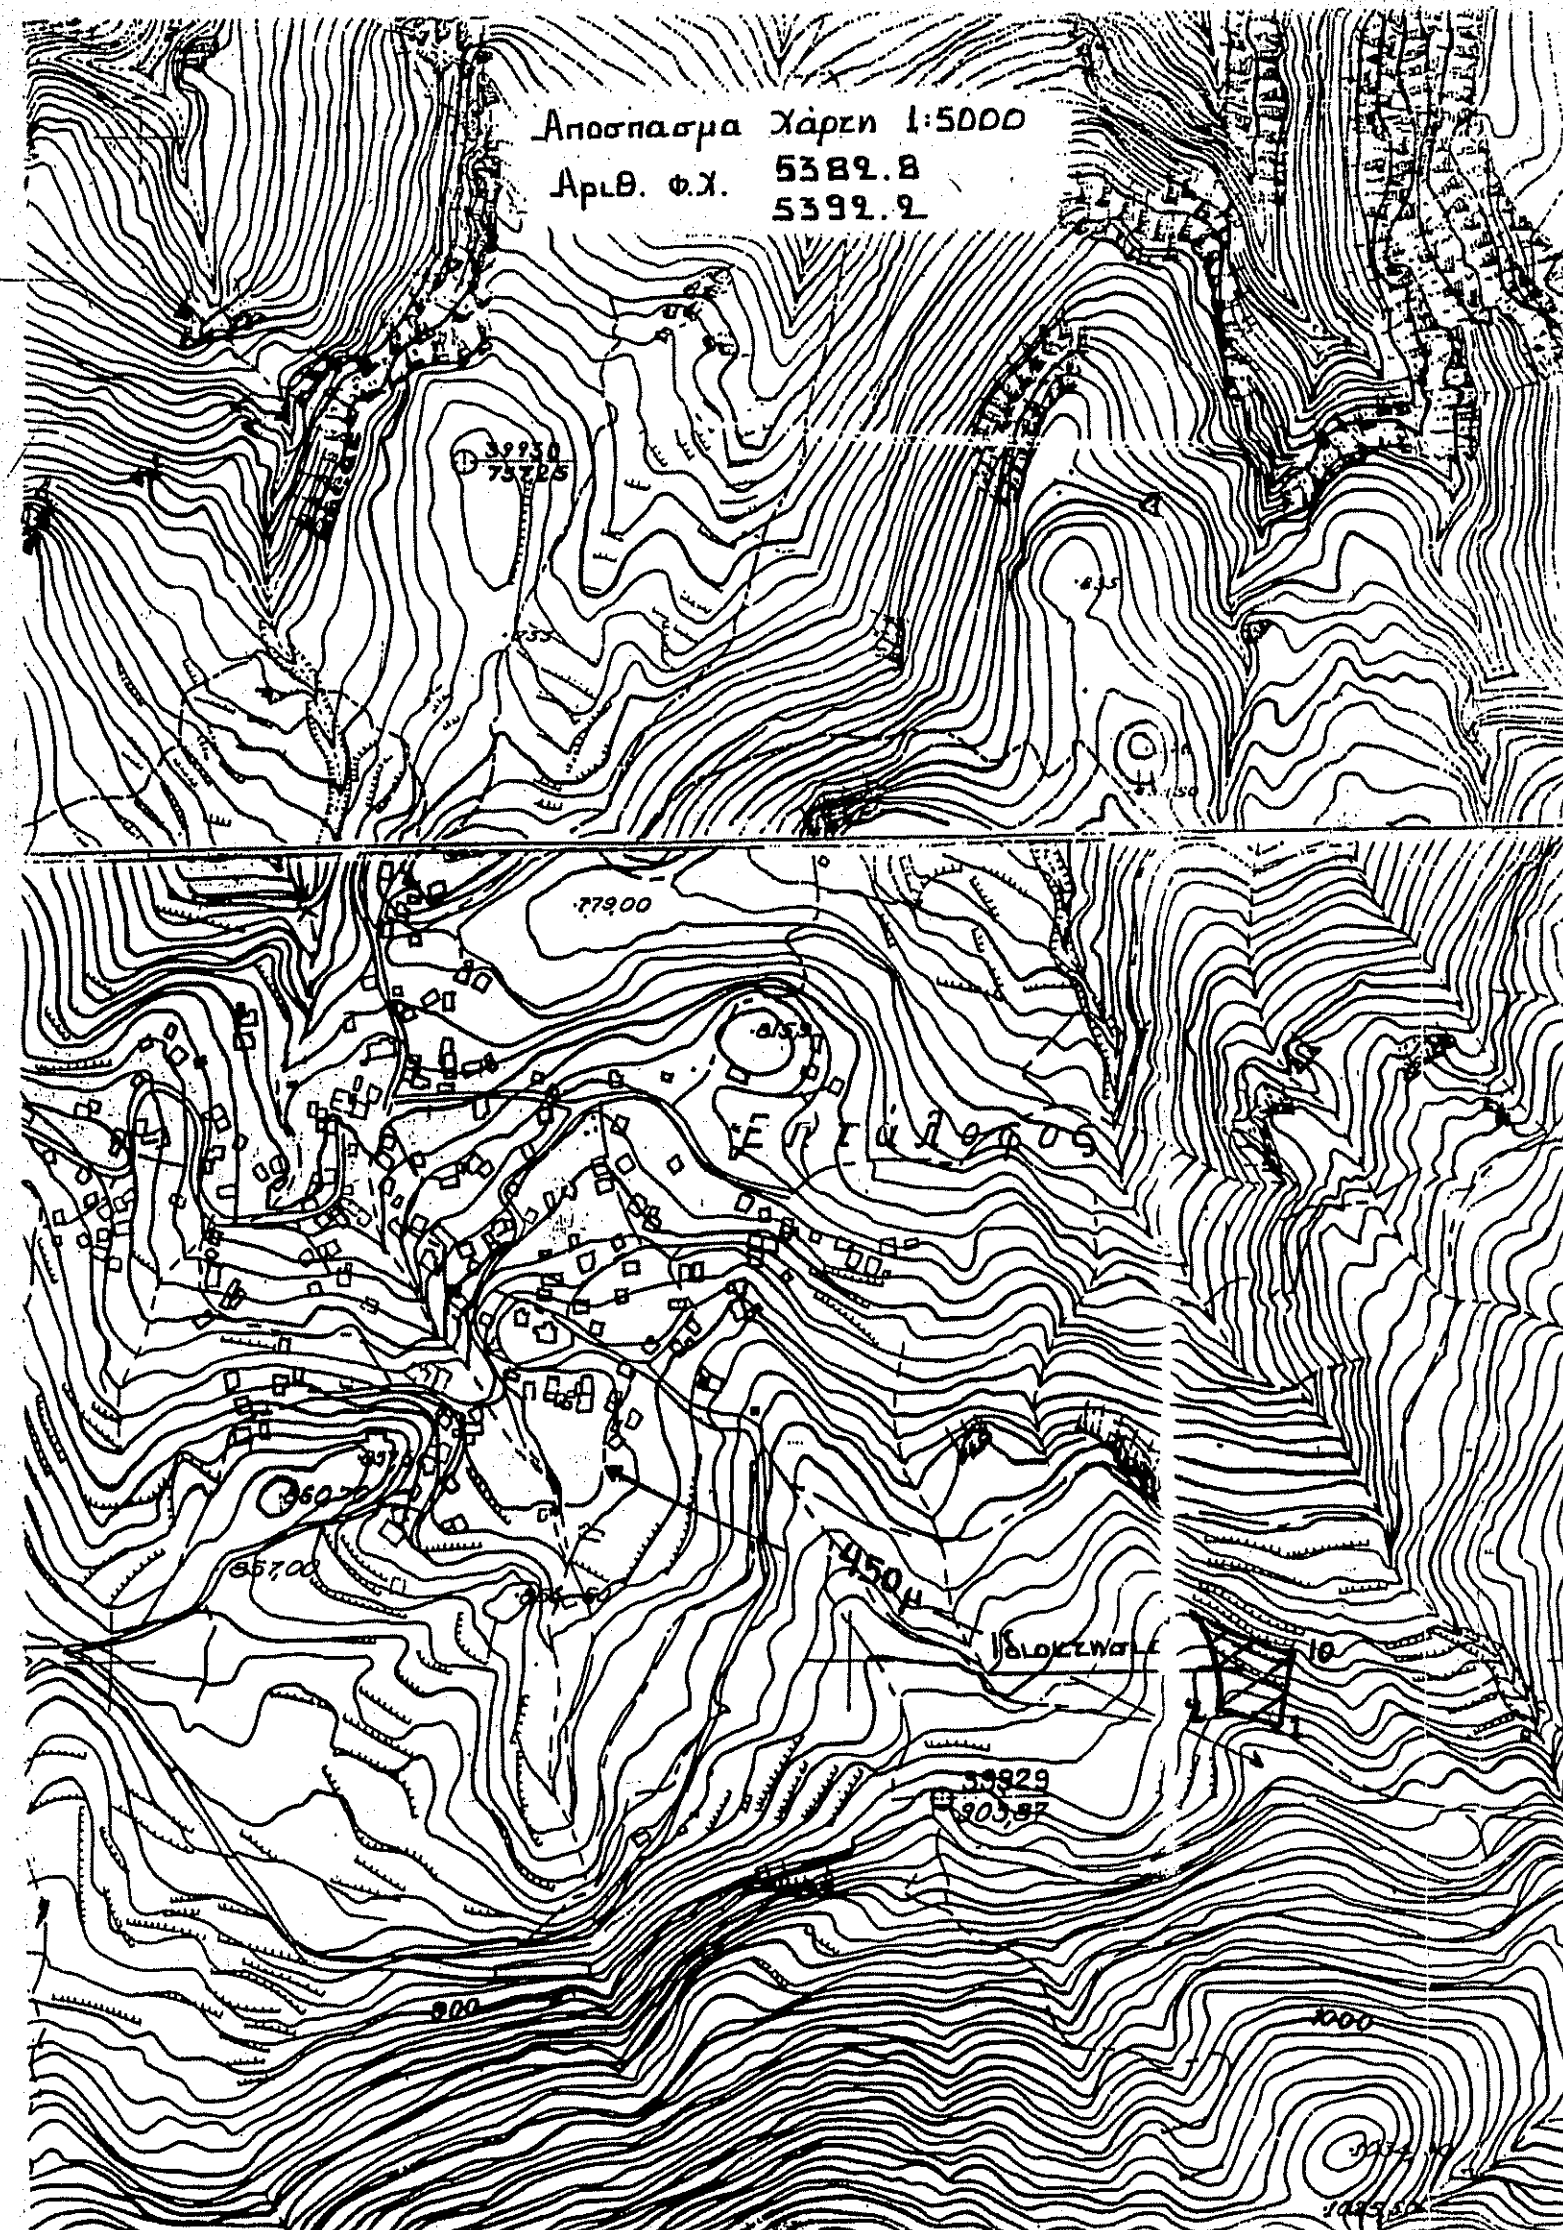

ΤΟΠΟΓΡΑΦΙΚΟ ΔΙΑΓΡΑΜΜΑ ΑΓΡΟΤΕΜΑΧΙΟΥ
ΙΔΙΟΚΤΗΣΙΑΣ ΑΝΔΡΕΑ ΑΝΤΩΝΕΛΗ του ΔΗΜΗΤΡΙΟΥ
ΑΘΑΝΑΣΙΟΥ ΚΟΦΙΝΗ του ΚΟΜΝΑ
ΙΩΑΝΝΗ ΚΑΜΑΡΑ του ΘΕΟΔΩΡΟΥ
ΧΡΙΣΤΙΝΑΣ ΓΙΟΥΛΗ του ΓΕΩΡΓΙΟΥ

ΣΤΗ ΘΕΣΗ "ΚΟΤΡΩΝΑ ή ΣΑΡΟΥΛΑ" ΤΗΣ ΚΤΗΜ. ΠΕΡΙΦ. ΕΠΙΤΑΛΟΦΟΥ

ΚΛΙΜΑΚΑ 1:250

ΕΜΒΑΔΟΝ (1-2-3-4-5-6-7-8-9-10-1) = 2.068,00 μ²

ΔΗΛΩΣΗ Ν. 651/77

Ο ΚΑΤΩΘΙ ΥΠΟΓΕΓΡΑΜΜΕΝΟΣ ΜΗΧΑΝΙΚΟΣ ΔΗΛΩΝΩ ΥΠΕΥΘΥΝΑ ΟΤΙ ΤΟ ΑΝΑΦΕΡΟΜΕΝΟ ΑΓΡΟΤΕΜΑΧΙΟ ΜΕ ΣΤΟΙΧΕΙΑ (1-2-3-4-5-6-7-8-9-10-1) ΕΜΒΑΔΟΥ 2.068,00 μ² ΒΡΙΣΚΕΤΑΙ ΕΚΤΟΣ ΣΧΕΔΙΟΥ ΠΟΛΕΩΣ ΕΚΤΟΣ ΟΡΙΩΝ ΟΙΚΙΣΜΟΥ ΚΑΙ ΕΝΤΟΣ ΤΗΣ ΠΕΡΙΜΕΤΡΙΚΗΣ ΖΩΝΗΣ ΤΟΥ ΣΥΝΕΚΤΙΚΟΥ ΤΜΗΜΑΤΟΣ ΤΟΥ ΟΙΚΙΣΜΟΥ ΕΠΙΤΑΛΟΦΟΥ ΚΑΙ ΣΥΜΦΩΝΑ ΜΕ ΤΟΥΣ ΙΣΧΥΟΝΤΕΣ ΣΗΜΕΡΑ ΟΡΟΥΣ ΔΟΜΗΣΗΣ ΕΙΝΑΙ ΑΡΤΙΟ ΚΑΙ ΟΙΚΟΔΟΜΗΙΜΟ ΒΘΟΣΟΝ ΠΡΟΫΦΙΣΤΑΤΑΙ ΠΡΙΝ ΤΗΣ 24-4-1977 ΜΕ ΤΗΝ ΑΥΤΗ ΕΚΤΑΣΗ ΚΑΙ ΜΟΡΦΗ. Η ΑΠΟΤΥΠΩΣΗ ΕΙΝΑΙ ΤΑΧΥΜΕΤΡΙΚΑ ΚΑΙ ΕΙΝΑΙ ΕΞΑΡΤΗΜΕΝΗ ΑΠΟ ΤΟ ΣΥΣΤΗΜΑ ΣΥΝΤΕΤΑΓΜΕΝΩΝ ΕΓΣΑ 87. ΤΟ ΑΝΑΦΕΡΟΜΕΝΟ ΑΓΡΟΤΕΜΑΧΙΟ ΔΕΝ ΠΡΟΕΡΧΕΤΑΙ ΑΠΟ ΚΑΤΑΤΜΗΣΗ. ΤΑ ΣΡΙΑ ΚΑΙ ΤΟΥΣ ΟΜΟΡΟΥΣ ΓΕΙΤΟΝΕΣ ΥΠΕΛΕΙΞΑΝ ΟΙ ΙΔΙΟΚΤΗΤΕΣ.

ΟΡΟΙ ΔΟΜΗΣΗΣ

ΕΛΑΧ. ΕΜΒΑΔΟΝ : 2.000,00 μ²
ΠΟΣ. ΚΑΛΥΨΗΣ : 10 %
ΣΥΝ. ΔΟΜΗΣΗΣ : 0,2
ΟΡΟΦΟΙ : 2
ΑΠΟΣΤΑΣΗ ΑΠΟ ΟΡΙΑ : 15 μ.

ΑΜΦΙΣΣΑ ΑΠΡΙΛΙΟΣ 2005
Ο ΜΗΧΑΝΙΚΟΣ

ΑΝΑΓΥΡΟΣ ΔΗΜ. ΨΙΜΟΥΛΗΣ
ΔΙΠΛΩΜ. ΑΡΧΙΤΕΚΤΟΝ ΜΗΧΑΝΙΚΟΣ
ΜΕΛΟΣ ΤΕΕ ΑΡΙΘΜΟΣ ΜΗΤΡΟΥΧΟΥ 2729
ΑΦΜ 021837488 ΔΟΥ ΑΜΦΙΣΣΑΣ
ΛΕΩΦΟΡΟΣ ΣΑΛΩΝΙΝ 15 ΑΜΦΙΣΣΑ 311 00
22650 72511 645 22650 22103 6974 321132