


Συνημμένο στην αριθ. 2/2025 απόφαση
Α' Τεχνικής Επιτροπής Εξέτασης Αντιρήσεων Π.Ε. Πιερίας

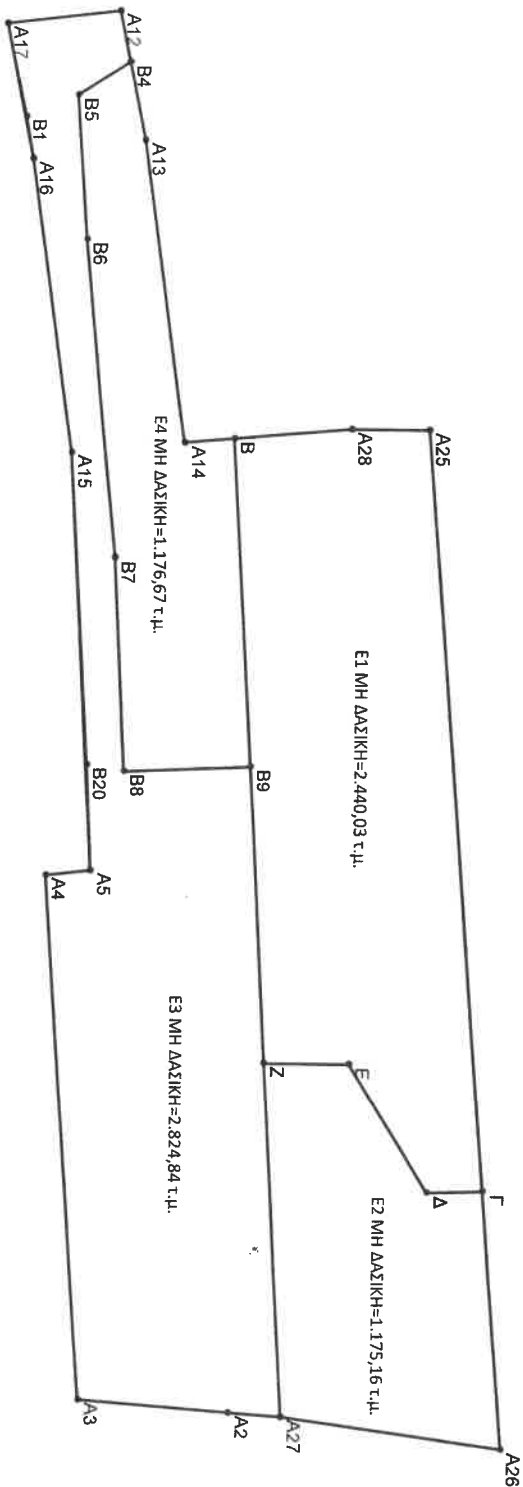

Η ΠΡΟΕΔΡΟΣ

Δρ. Ελένη Λάμπου

ΤΑ ΜΕΛΗ

1. Δημήτριος Μπιτέρνας

2. Γεώργιος Ντόλιος

3. Νικόλαος Δαλέρας

1η εφαρμογή οικοδομικής αδείας (4.001,51 τ.μ.)
(B,B9,Z,A27,A2,A3,A4,A5, B20,A15,A16,B1,A17,A12,B4,A13,A14,B)
2η εφαρμογή οικοδομικής αδείας (4.000,00 τ.μ.)
(Γ,A26,A27,A2,A3,A4,A5,B20,A15,A16,B1,A17,A12,B4,B5,B6,B7,B8,B9,
Z,E,A1)

Κορυφή	ΧΕΤΛΑΒ7	ΥΠΕΛΛΑΒ7
Γ	376055,45	4444843,63
Δ	376055,69	4444836,19
Ε	376038,93	4444825,72
Ζ	376038,93	4444814,47
Β	375956,58	4444809,79
Α28	375955,16	4444825,41
Α25	375955,23	4444835,69
Α26	376089,22	4444846,30
Α27	376085,35	4444817,12
Α2	376084,81	4444810,02
Α3	376083,30	4444790,17
Α4	376014,40	4444785,23
Α5	376013,71	4444791,23
Α15	375958,61	4444788,31
Α16	375920,13	4444782,91
Α17	375902,47	4444779,40
Α12	375900,68	4444794,34
Α13	375917,62	4444797,70
Α14	375957,17	4444803,25
Β1	375914,67	4444781,95
Β4	375907,36	4444795,66
Β5	375930,67	4444790,09
Β6	375972,28	4444794,13
Β7	376000,56	4444795,48
Β8	375999,81	4444812,24
Β20	375999,71	4444790,58

Κλίμακα: 1:1.000

