
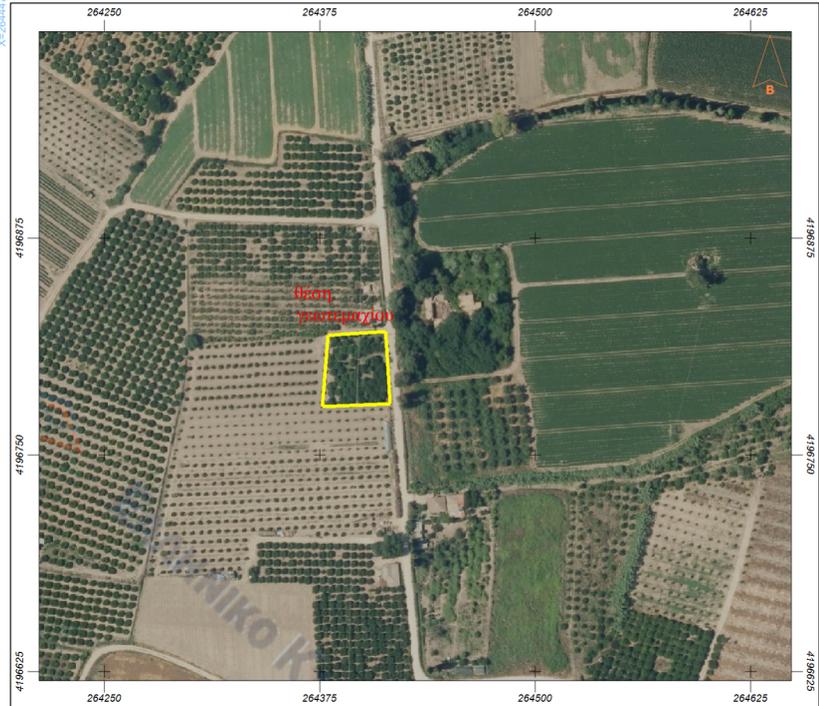


**Απόσπασμα ορθοφωτοχάρτη Ελληνικού Κτηματολογίου Κλίμακα 1/5000**

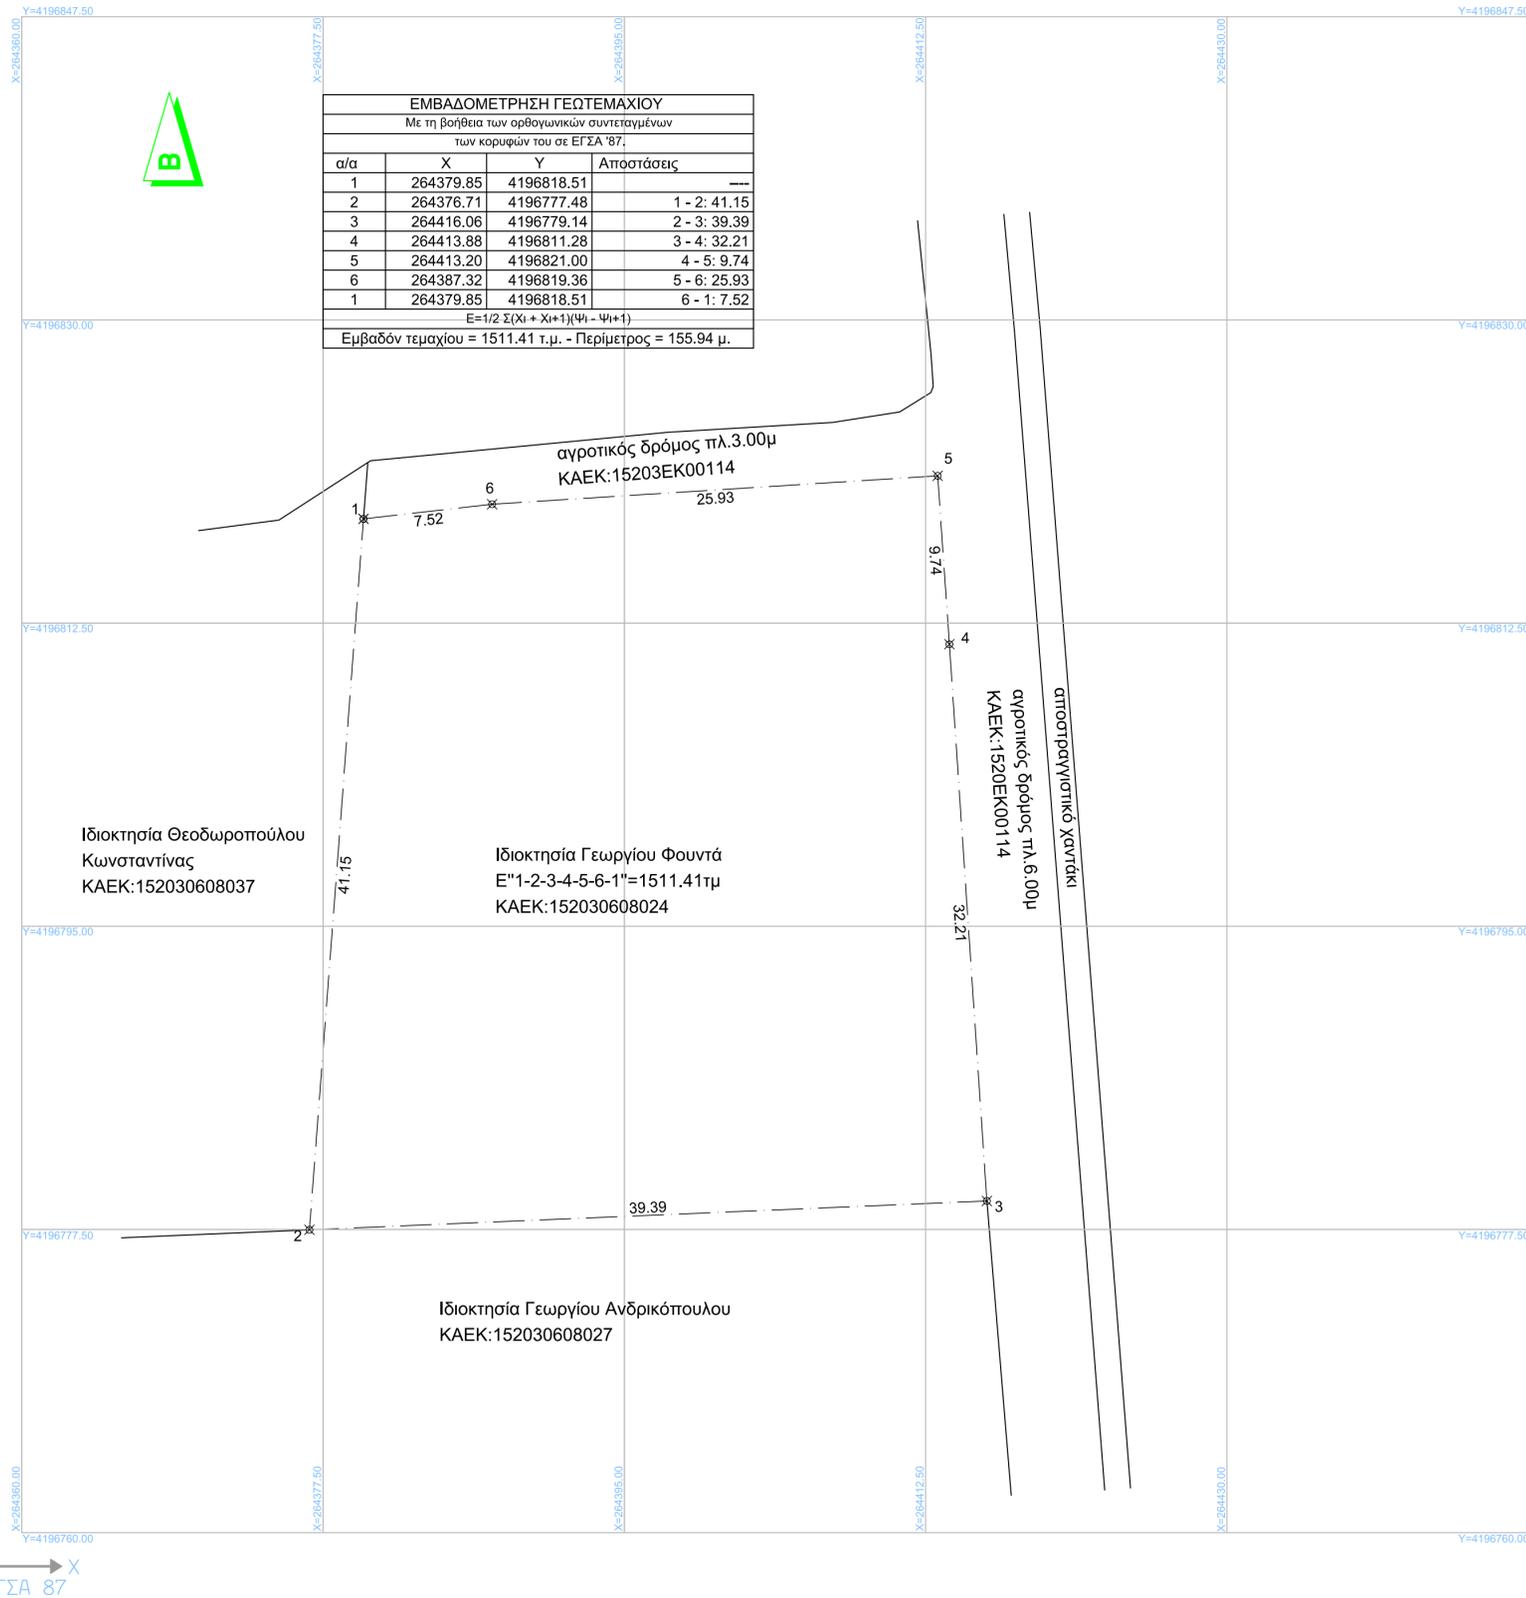

**ΥΠΟΜΝΗΜΑ ΤΟΠΟΓΡΑΦΙΚΟΥ ΔΙΑΓΡΑΜΜΑΤΟΣ**

**Α.ΕΜΒΑΔΑ:** Γεωτεμαχίου υπό στοιχεία: "1-2-3-4-5-6-1" με επιφάνεια E=1511.41τμ, ευρίσκεται εντός της ακτίνας των 800μ του στάσιμου οικισμού "Μαρκόπουλου Τραγανού" του Δ.Πηνειού.

**Β.ΙΔΙΟΚΤΗΤΗΣ:** Φουντάς Γεώργιος του Παναγιώτη

**Γ.ΘΕΣΗ:**"Μαυρέϊκα" της κτηματικής περιφέρειας Τραγανού, εντός της ακτίνας των 800μ του στάσιμου οικισμού Μαρκόπουλου Τραγανού.

**Δ.ΤΙΤΛΟΙ:** Πώληση ακινήτου ψύλης κυριότητας υπ' αριθμ.: 6392/24-08-1982 του τέως συμβολαιογράφου Μυρτουτιών Παναγιώτη Γρ. Τζιούμα με έδρα την Ανδραβίδα Ηλείας.

**ΔΗΛΩΣΗ ΙΔΙΟΚΤΗΤΗ**

Ο υπογεγραμμένος Γεώργιος Φουντάς,ιδιοκτήτης του γεωτεμαχίου αυτού του τοπογραφικού δηλώνω υπεύθυνα ότι τα όρια που υλοποίησα και υπέδειξα στο Μηχανικό είναι τα ορθά.

Ο δηλών

**ΥΠΟΜΝΗΜΑ**

Το παρόν γεωτεμάχιο αυτού του τοπογραφικού διαγράμματος ευρίσκεται εκτός σχεδίου πόλεως, εκτός περιοχής επέκτασης του σχεδίου πόλεως, εκτός ΓΠΣ. Ευρίσκεται εντός της ζώνης των 800μ του στάσιμου οικισμού "Μαρκόπουλου-Τραγανού" απόφ.Νομάρχη Ηλείας 7687/83(ΦΕΚ719Δ/24-12-1990).Για το παρόν δεν έχει εκδοθεί πράξη χαρακτηρισμού από το Δασαρχείο Αμαλιάδας και βρίσκεται εκτός ανάρτησης του δασικού χάρτη Ν.Ηλείας. Επίσης ευρίσκεται εκτός των Ζωνών Οικιστικού Ελέγχου (Ζ.Ο.Ε.) όπως αυτές καθορίστηκαν με το Π.Δ. που δημοσιεύθηκε στο ΦΕΚ1161/Δ/20-9-1993 καθώς και εκτός Αναδασμού.

**ΠΑΡΑΤΗΡΗΣΕΙΣ:**

1. Το διάγραμμα είναι ενταγμένο στο κρατικό σύστημα συντεταγμένων ΕΓΣΑ '87.
2. Οι διαστάσεις και τα εμβαδά υπολογίστηκαν αναλυτικά από τις συντεταγμένες των κορυφών.
3. Η εξάρτηση από το ΕΓΣΑ '87 πραγματοποιήθηκε με σύστημα GPS και κάνοντας χρήση του δικτύου μονίμων σταθμών αναφοράς URUNUS.
4. Ο χάρτης που προσαρτάται στο παρόν τοπογραφικό είναι βοηθητικός ως προς τον εντοπισμό της ιδιοκτησίας και ο συντάκτης δεν φέρει ευθύνη για τα στοιχεία που παρέχει.

**ΤΕΧΝΙΚΟ ΓΡΑΦΕΙΟ**  
**ΠΑΝΑΓΙΩΤΗ ΑΘ. ΚΑΤΣΑΠΗ**  
 ΠΟΛΙΤΙΚΟΥ ΜΗΧΑΝΙΚΟΥ Μ.Sc  
 Ανδραβίδα Ηλείας τηλ:2623400484  
 email:p\_katsapis@yahoo.gr

---

ΕΡΓΟ: ΑΠΟΤΥΠΩΣΗ ΓΕΩΤΕΜΑΧΙΟΥ

ΕΡΓΟΔΟΤΗΣ: ΦΟΥΝΤΑΣ ΓΕΩΡΓΙΟΣ ΤΟΥ ΠΑΝΑΓΙΩΤΗ

ΘΕΣΗ: "ΜΑΥΡΕΪΚΑ" ΤΗΣ ΚΤΗΜ. ΠΕΡΙΦΕΡΕΙΑΣ ΤΡΑΓΑΝΟΥ ΤΟΥ ΔΗΜΟΥ ΠΗΝΕΙΟΥ, Π.Ε. ΗΛΕΙΑΣ, ΠΕΡ. ΔΥΤΙΚΗΣ ΕΛΛΑΔΑΣ

ΜΕΛΕΤΗΤΗΣ: ΠΑΝΑΓΙΩΤΗΣ ΑΘ.ΚΑΤΣΑΠΗΣ Διπλ. Πολιτικός Μηχανικός

---

**ΘΕΜΑ ΣΧΕΔΙΟΥ:**

ΤΟΠΟΓΡΑΦΙΚΟ  
ΔΙΑΓΡΑΜΜΑ

**ΑΡΙΘΜΟΣ ΣΧΕΔΙΟΥ:**

T-1

---

ΧΡΟΝΟΣ ΜΕΛΕΤΗΣ: ΙΟΥΛΙΟΣ 2025

ΚΑΙΜΑΚΑ: 1:250

---

**ΣΦΡΑΓΙΔΑ-ΥΠΟΓΡΑΦΗ:**

**ΘΕΩΡΗΣΗ:**