

ΤΟΠΟΓΡΑΦΙΚΟ ΔΙΑΓΡΑΜΜΑ
ΙΔΙΟΚΤΗΣΙΑΣ ΙΩΑΝΝΟΥ ΚΑΙ ΕΙΡΗΝΗΣ
ΡΟΥΣΑΚΗ ΣΤΗ ΘΕΣΗ "ΠΛΑΤΥΟΛΟ"


ΕΜΒΛΩΜΕΤΡΙΣ 4

PLANIMAKA 1:1000


Η ιδιοκτησία με στοιχεία Α.Β.Γ.Δ.Ε.Ζ.Η.Θ.ΙΑ
 έχει εμβαδό $E(ΑΒΓ...ΘΙΑ) = 27122.08 \text{ m}^2$ βρίσκεται
 εκτός Σχ. Πόλης και είναι αφτια και
 οικοδομήσιμη

INTERNAL: To cold and extremely and the situation

Χ ΑΡΜΑΘΟΣ ΙΑΝΝΟΥΑΡΙΟΣ '86
Ο ΜΗΧΑΝΙΚΟΣ

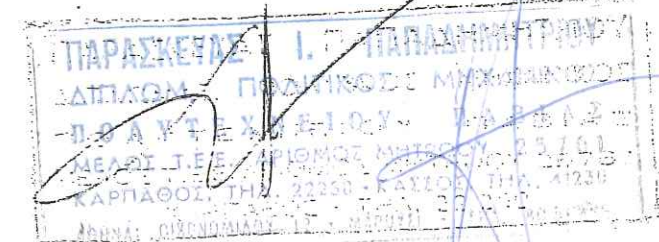

ΑΝΗΚΕΙ ΣΤΗΝ αρ. 1657/05/30-3-06 Πρωτ.
ΤΗΣ ΔΙΕΥΘΥΝΣΗΣ ΔΑΣΩΝ
ΔΩΔΕΚΑΝΗΣΟΥ
Χαρ/β/μ/α

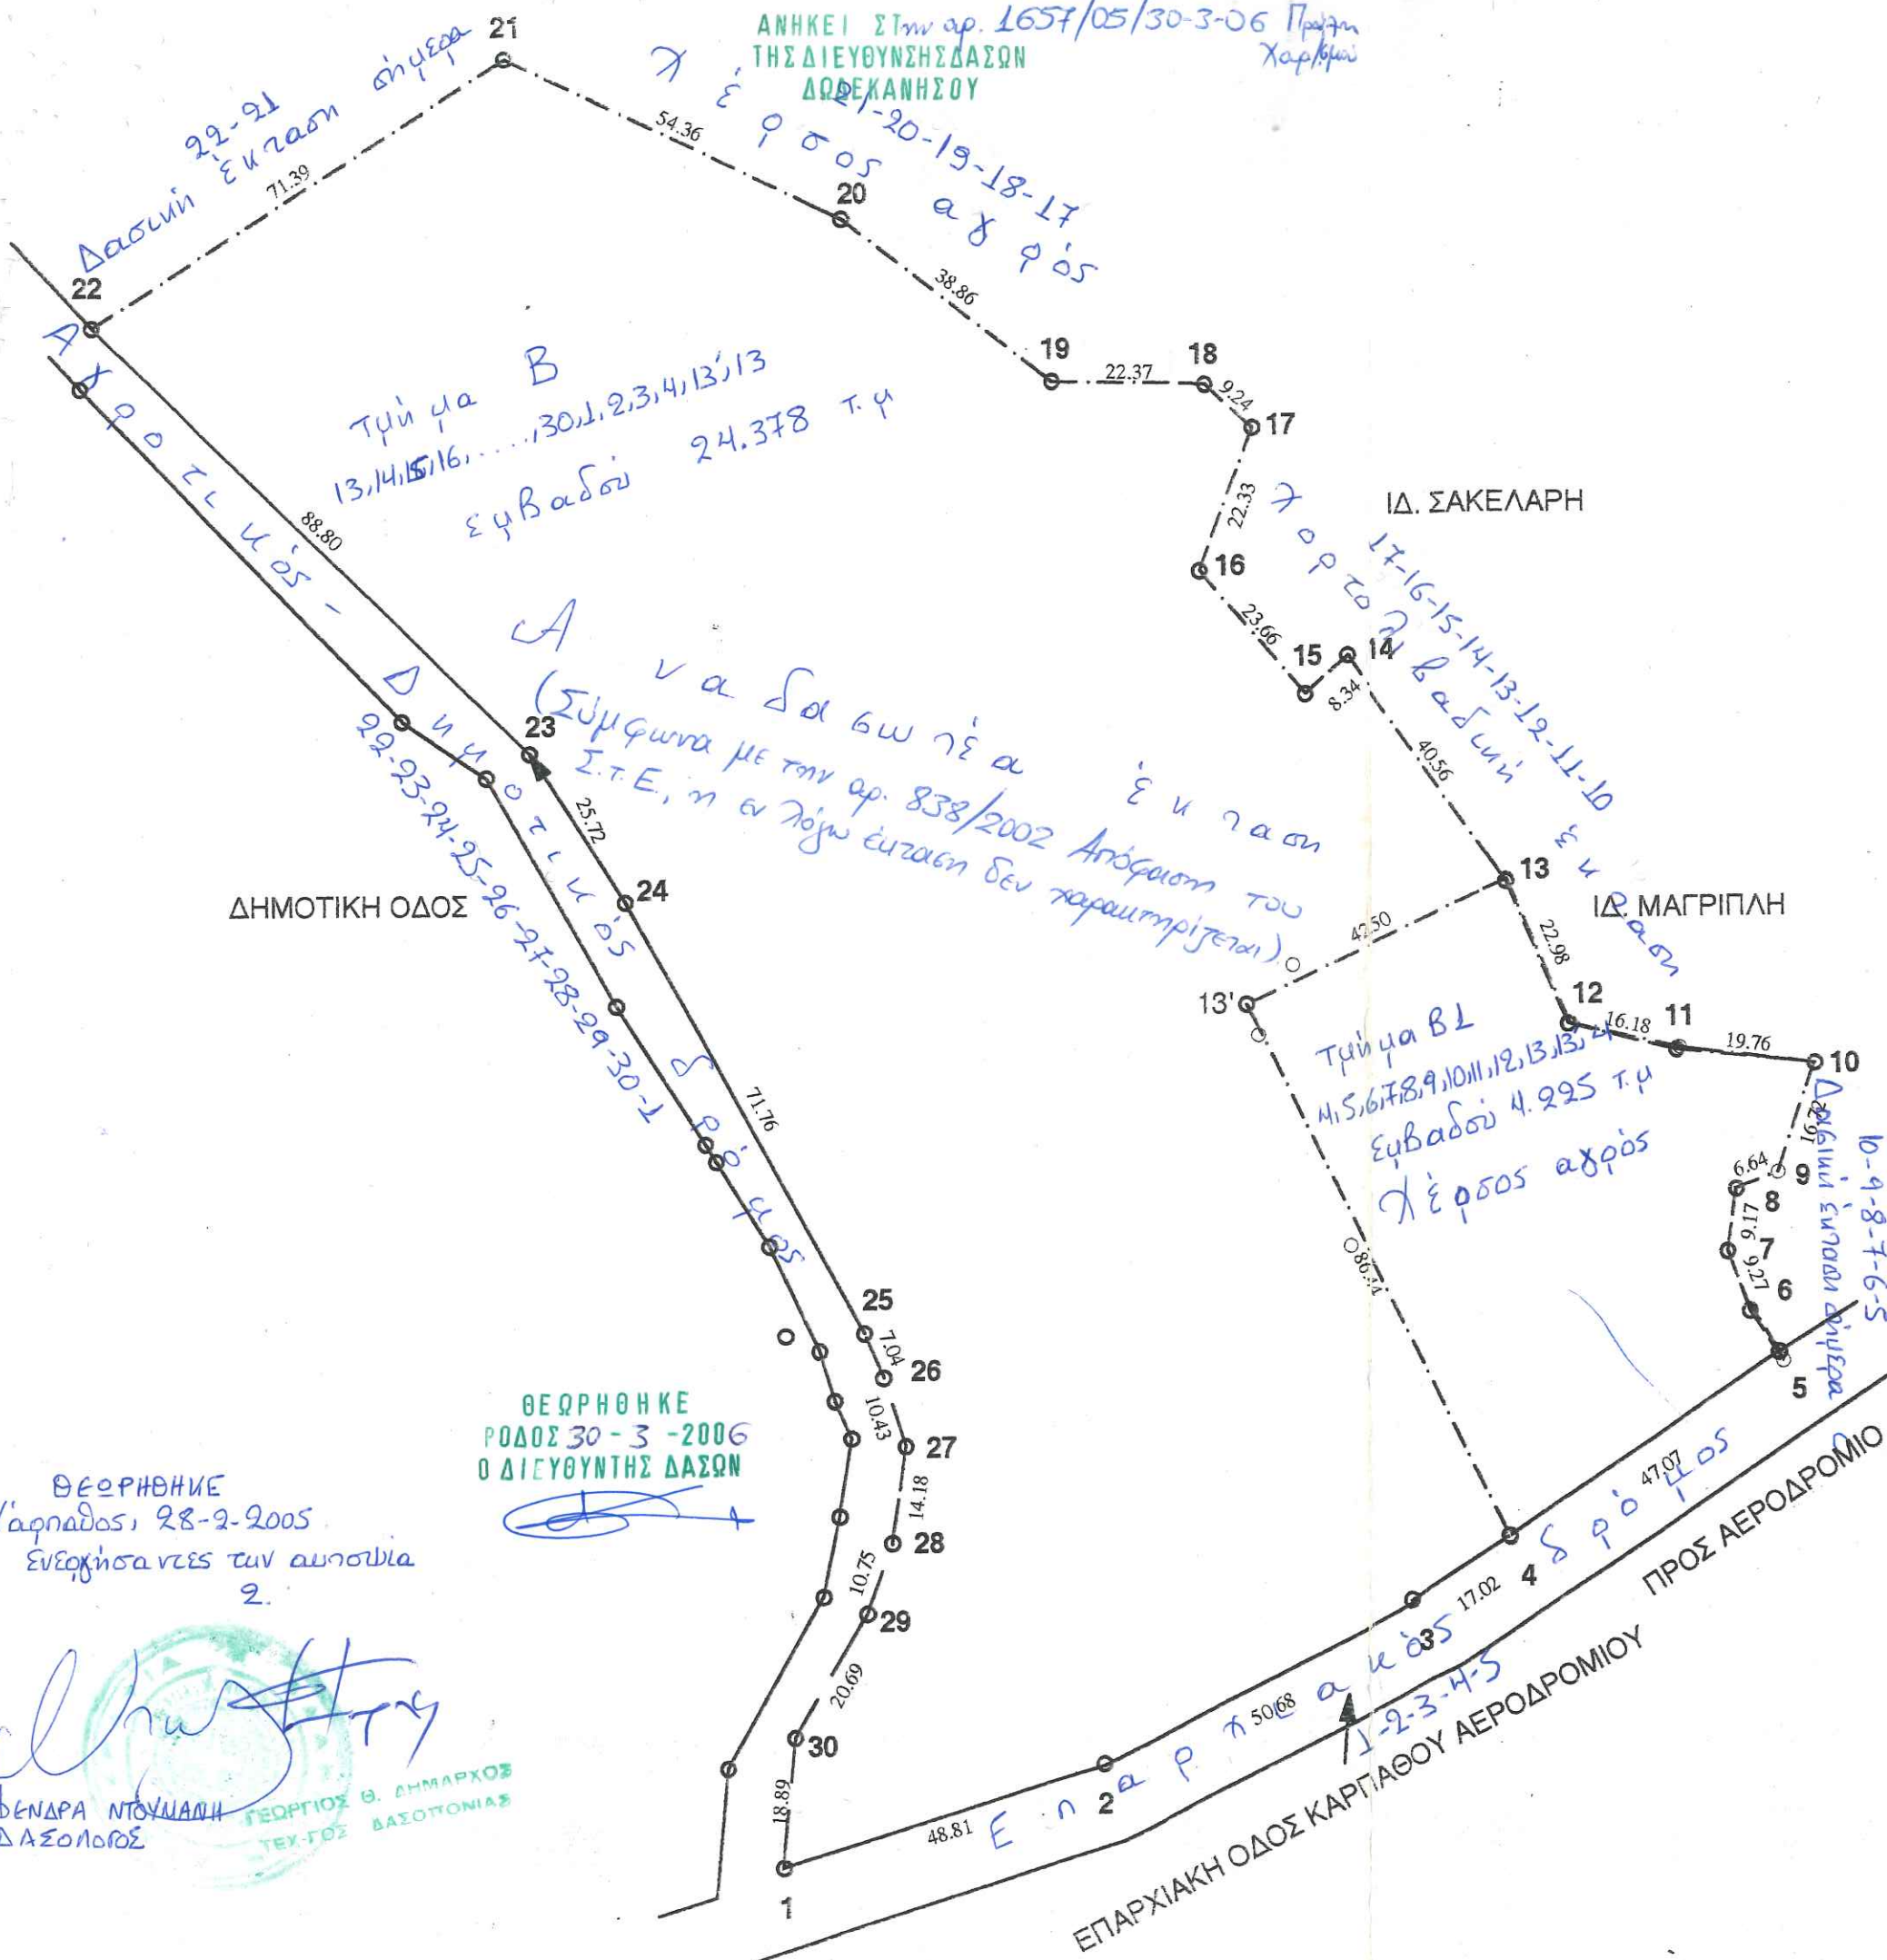

ΥΠΟΜΝΗΜΑ Ν.651/77&1337/83
Η ιδιοκτησία με στοιχεία 1,2,3,4,...,30,1 έχει εμβαδόν $E=28.603.00 \mu^2$ βρίσκεται εκτός σχεδίου πόλεως είναι άρτια και οικοδομίσιμο και δεν ωφείλει εισφορά σε γη ή σε χρήμα.
Το τμήμα της ιδιοκτησίας με στοιχεία 4,5,6,7,8,9,10,11, 12,13,13',4, έχει εμβαδόν $E=4225 \mu^2$
Ταόρια υποδείχθηκαν από τον ιδιοκτήτη



ΥΠΟΜΝΗΜΑ Ν.651/77&1337/83

Η ιδιοκτησία με στοιχεία 1,2,3,4,...,30,1 έχει εμβαδόν $E=28.603.00 \mu^2$ βρίσκεται εκτός σχεδίου πόλεως είναι άρτια και οικοδομίσιμο και δεν ωφείλει εισφορά σε γη ή σε χρήμα.
Το τμήμα της ιδιοκτησίας με στοιχεία 4,5,6,7,8,9,10,11, 12,13,13',4, έχει εμβαδόν $E=4225 \mu^2$
Ταόρια υποδείχθηκαν από τον ιδιοκτήτη

ΓΡΑΦΕΙΟ ΣΥΜΒΟΥΛΩΝ ΜΗΧΑΝΙΚΩΝ

ΠΑΠΑΔΗΜΗΤΡΙΟΥ ΦΩΤΟΠΟΥΛΟΥ ΜΑΡΙΑ
ΦΩΤΟΠΟΥΛΟΣ ΕΜΜΑΝΟΥΗΛ

ΔΙΠΛ. ΑΡΧΙΤΕΚΤΟΝΕΣ ΜΗΧΑΝΙΚΟΙ

ΠΑΠΑΔΗΜΗΤΡΙΟΥ ΠΑΡΙΣ
ΠΑΠΑΓΕΩΡΓΙΟΥ ΛΟΥΚΑΣ
ΚΑΙ ΣΥΝΕΡΓΑΤΕΣ

ΔΙΠΛ. ΠΟΛΙΤΙΚΟΣ
ΜΗΧΑΝΙΚΟΣ
ΔΙΠΛ. ΗΛΕΚΤΡ/ΟΣ
ΜΗΧΑΝΙΚΟΣ

ΚΑΡΠΑΘΟΣ ΤΗΛ:+FAX 22450 22.250 - ΑΘΗΝΑ ΤΗΛ+FAX 210 7510282

ΕΡΓΟ

ΤΟΠΟΓΡΑΦΙΚΟ ΔΙΑΓΡΑΜΜΑ

ΘΕΣΗ ΕΡΓΟΥ:

ΠΛΑΤΥΟΛΟ ΔΗΜΟΥ ΚΑΡΠΑΘΟΥ

ΙΔΙΟΚΤΗΤΗΣ:

ΡΟΥΣΑΚΗΣ ΙΩΑΝΝΗΣ

ΘΕΜΑ ΣΧΕΔΙΟΥ

ΤΟΠΟΓΡΑΦΙΚΟ ΔΙΑΓΡΑΜΜΑ

ΧΡΟΝΟΛΟΓΙΑ
ΜΕΛΕΤΗΣ

ΑΥΓΟΥΣΤΟΣ 2004

ΚΛΙΜΑΚΑ 1/1000

ΣΦΡΑΓΙΔΑ - ΥΠΟΓΡΑΦΗ

ΠΑΡΑΣΚΕΥΑΣ Ι. ΠΑΠΑΔΗΜΗΤΡΙΟΥ
ΔΙΠΛΩΜ. ΠΟΛΙΤΙΚΟΣ ΜΗΧΑΝΙΚΟΣ
ΠΟΛΥΤΕΧΝΕΙΟΥ ΠΑΤΡΙΑΣ
ΜΕΛΟΣ Τ.Ε.Ε. ΑΡΙΘΜΟΣ ΜΗΤΡΩΟΥ 25761
ΚΑΡΠΑΘΟΣ, ΤΗΛ. 22250 - ΚΑΡΠΑΘΟΣ, ΤΗΛ. 41230
ΑΘΗΝΑ: ΟΙΚΟΝΟΜΙΑΟΥ 12 - ΜΑΡΟΥΣΙ - ΤΗΛ. 80 51 465

ΘΕΩΡΗΣΗ

