


4419025

α/α	X	Y	Ψ
1	465905.33	4418970.18	
2	465906.30	4418952.53	
3	465920.09	4418957.31	
4	465919.22	4418951.40	
5	465902.83	4418941.96	
6	465901.35	4418925.11	
7	465901.85	4418901.22	
8	465889.05	4418906.78	
9	465975.39	4418993.22	
10	465981.39	4418989.87	

ΔΑΣΙΚΗ ΕΚΤΑΣΗ

ΔΑΣΙΚΗ ΕΚΤΑΣΗ

ΔΑΣΙΚΗ ΕΚΤΑΣΗ

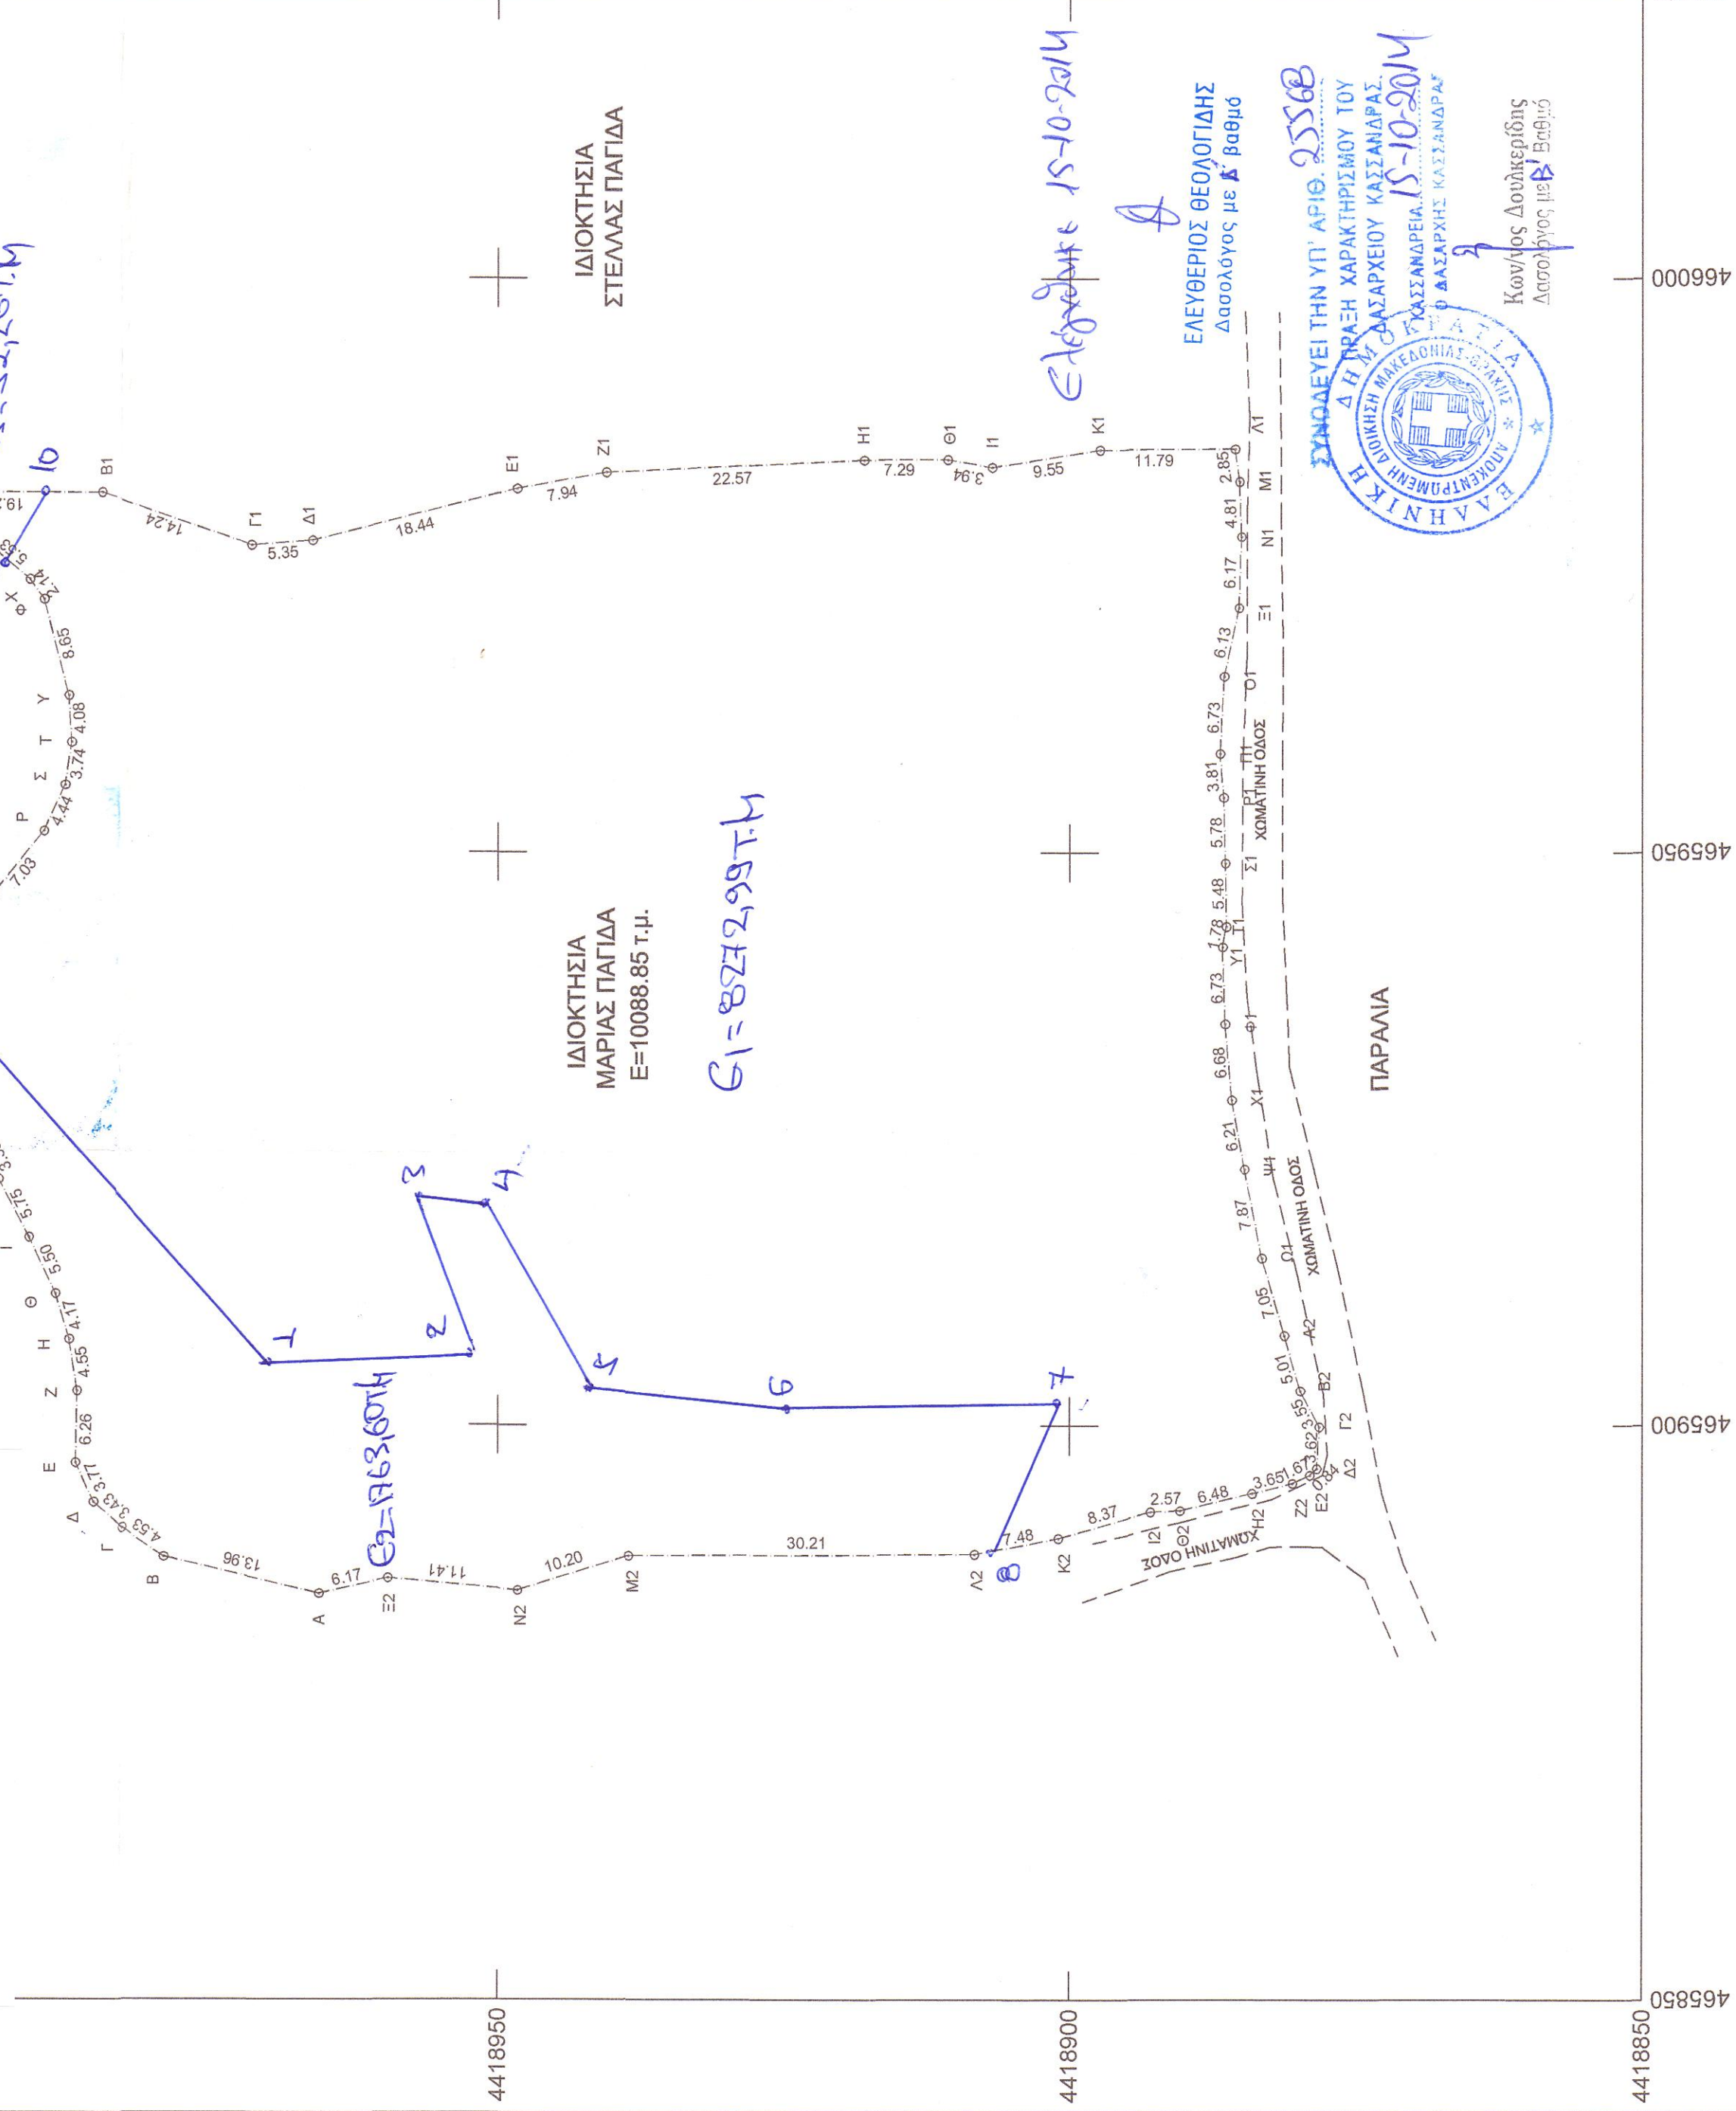

4418850

445900

445950

446000

446025

ΠΙΝΑΚΑΣ ΣΥΝΤΕΤΑΓΜΕΝΩΝ ΚΟΡΥΦΩΝ ΟΡΙΟΥ - Ε.Γ.Σ.Α. '87

Κορυφή	X	Y	Κορυφή	X	Y
A	465885.30	4418985.64	ω	465977.34	4418985.57
B	465888.47	4418979.23	ο	465977.83	4418902.88
Γ	465981.00	4418982.98	Α1	465981.49	4418904.23
Δ	465983.26	4418985.57	Β1	465981.35	4418985.01
Ε	465986.68	4418987.16	Γ1	465976.74	4418971.53
Ζ	465902.94	4418987.04	Δ1	465977.15	4418986.20
Η	465907.43	4418987.73	Ε1	465981.67	4418948.32
Θ	465911.42	4418988.95	Ζ1	465983.08	4418940.51
Ι	465916.40	4418991.28	Η1	465984.21	4418917.97
Κ	465921.48	4418993.96	Θ1	465984.22	4418910.68
Λ	465924.47	4418995.46	Ι1	465983.55	4418906.79
Μ	465927.08	4418997.95	Κ1	465985.08	4418897.36
Ν	465930.00	4419001.58	Λ1	465985.14	4418895.57
Ξ	465933.35	4419004.09	Μ1	465982.32	4418895.18
Ο	465940.28	4419001.23	Ν1	465977.51	4418895.00
Π	465946.42	4418994.46	Ξ1	465971.35	4418885.22
Ρ	465951.89	4418990.04	Ο1	465965.35	4418896.50
Σ	465959.62	4418987.85	Π1	465958.63	4418896.86
Τ	465963.69	4418987.90	Σ1	465949.05	4418886.41
Φ	465972.07	4418990.07	Τ1	465943.38	4418886.33
Χ	465973.81	4418991.32	Υ1	465941.83	4418886.65

Ειρήδων = 10088.85 τ.μ.

ΕΡΓΟΔΟΤΗΣ :

ΜΑΡΙΑ ΠΑΓΙΔΑ

ΕΡΓΟ :

ΤΟΠΟΓΡΑΦΙΚΟ ΔΙΑΓΡΑΜΜΑ

ΘΕΣΗ :

Δ.Κ. ΑΓΙΑΣ ΠΑΡΑΣΚΕΥΗΣ
ΔΗΜΟΣ ΚΑΣΣΑΝΔΡΑΣ

ΜΕΛΕΤΗΤΗΣ :

ΧΡΥΣΘΩΒΑΛΑΝΤΗΣ Κ. ΓΚΟΥΤΖΙΟΣ
ΔΠΛ. ΑΓΡΟΝΟΜΟΣ ΤΟΠΟΓΡΑΦΟΣ ΜΗΧΑΝΙΚΟΣ

ΘΕΜΑ ΣΧΕΔΙΟΥ

ΑΡΙΘΜΟΣ ΣΧΕΔΙΟΥ

ΤΟΠΟΓΡΑΦΙΚΟ

Τ1

ΚΑΙΜΑΚΑ 1:500

ΧΡΟΝΟΣ ΜΕΛΕΤΗΣ : ΑΥΓΟΥΣΤΟΣ 2014

ΣΦΡΑΓΙΔΑ

ΘΕΩΡΗΣΗ

ΧΡΥΣΘΩΒΑΛΑΝΤΗΣ Κ. ΓΚΟΥΤΖΙΟΣ
ΑΓΡΟΝΟΜΟΣ ΤΟΠΟΓΡΑΦΟΣ ΜΗΧΑΝΙΚΟΣ
ΔΙΠΛΩΜΑΤΗΡΗΣ ΑΡΧΙΤΕΚΤΟΝΟΣ Α.Π.Θ.
ΜΕΛΟΣ Τ.Σ.Ε. Α.Π.Θ. ΜΗΤΡΩΟΥ 102097
ΚΑΡΔΙΑΣ - Τ.Κ. 15122
Α.Θ.Μ. 0667/411736 - Ο.Υ.Κ. Ν. ΜΟΤΙΛΑΚΙΩΝ