





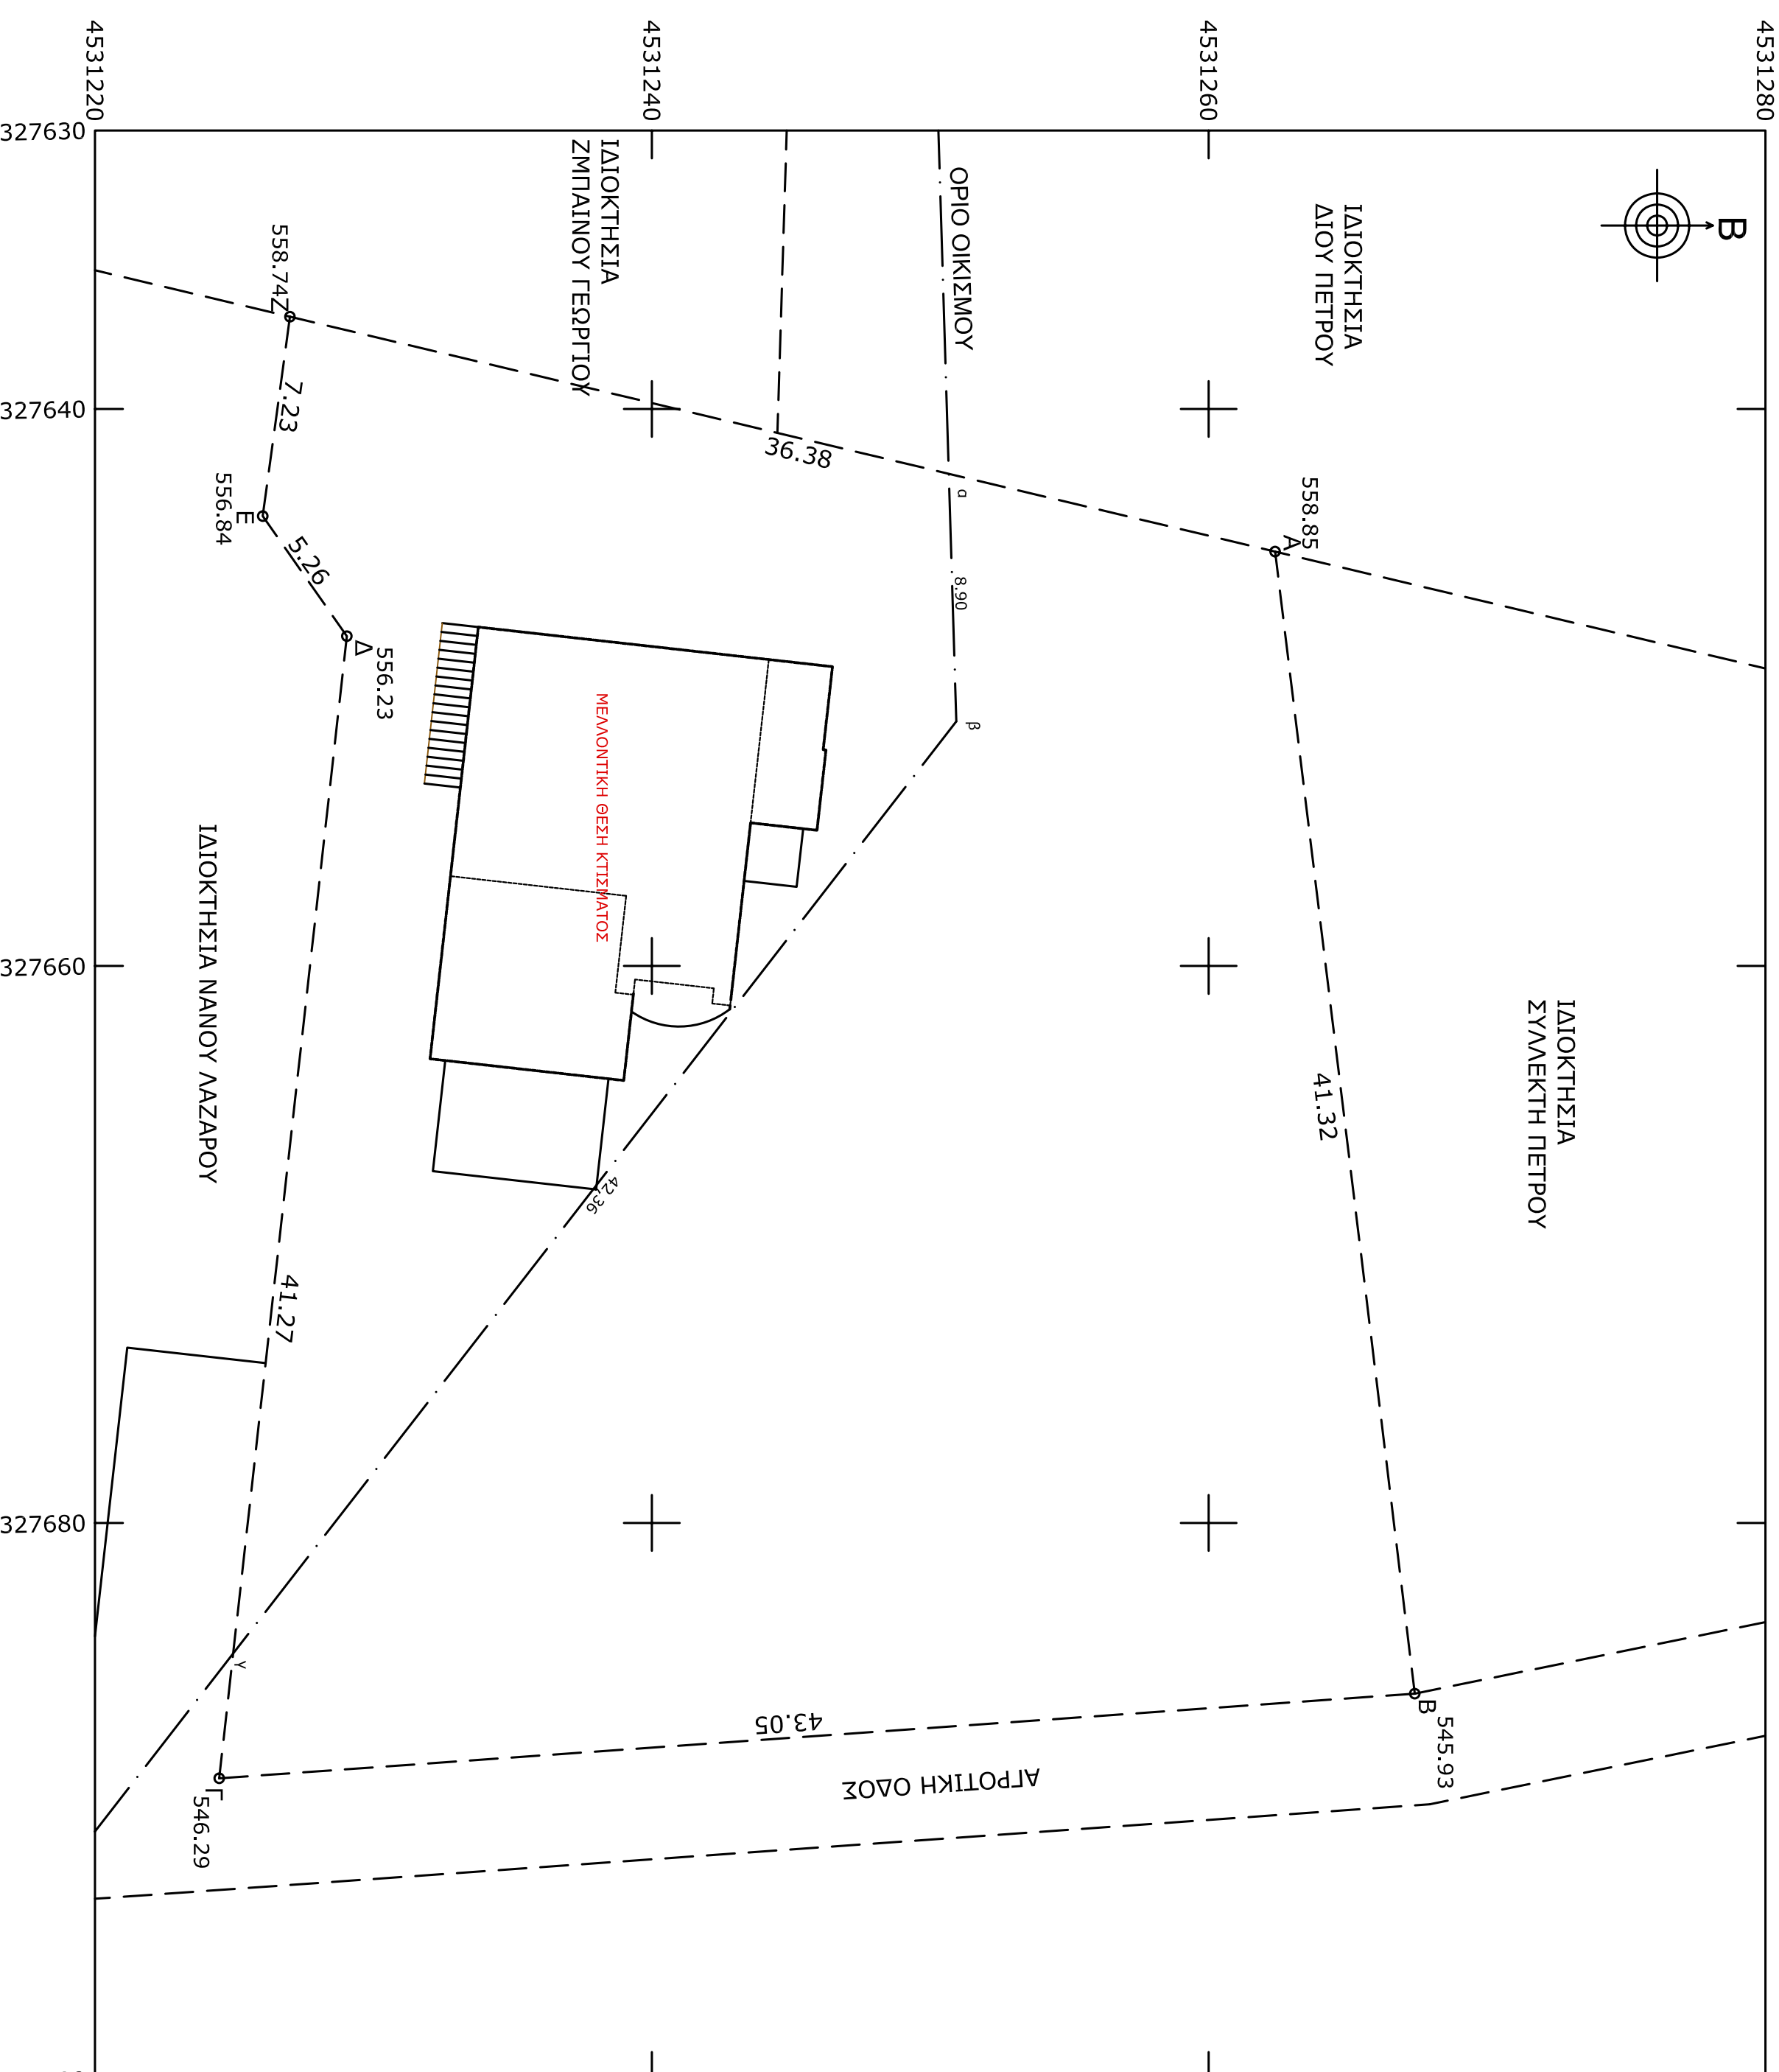

**ΔΗΜΟΣ ΑΜΜΩΣΙΑΣ Ν. ΠΕΛΛΑΣ Τ.Κ. ΣΑΡΑΚΗΝΩΝ**  
(Υπ' αρ.: 1987/24-06-1987 Αρ. Νομόκλητη Πέλλας για την οριοθέτηση του οικισμού Σαρακηλών)  
Ιδιοκτησία Συλλέκτη Γεωργίου με στοιχεία (ΑΒΓΔΕΖΑ) μες εμβάδων  $E = 1772,14$  τ.μ.  
Τμήμα ιδιοκτησίας Εμβάδου  $E1 = 645,87$  τ.μ. με στοιχεία (ΖαβγΑΕΖ)  
Γραμματα εντός του οριοθετημένου οικισμού.  
Τμήμα Εμβάδου  $E2 = 1126,27$  τ.μ. με στοιχεία (ΑΒΓγΒδΑ) είναι εκτός του οριοθετημένου οικισμού (εκτός οχέθιου)

**ΣΤΟΙΧΕΙΑ ΙΔΙΟΚΤΗΣΙΑΣ ΑΒΓΔΕΖΑ**  
Εμβάδων  $= 1772,14$  τ.μ.  
Πλευρές  $= AB = 41,32$  μ.,  $BI = 43,05$  μ.,  $ΓΔ = 41,27$  μ.,  $EZ = 7,23$  μ.,  
 $AZ = 36,38$  μ.,  $αβ = 8,90$  μ.,  $βγ = 42,36$  μ.,  $γδ = 4,51$  μ.,  $γ ε = 36,76$  μ.,  $α$   
 $Z = 24,33$  μ.,  $Αδ = 12,05$  μ.

ΣΥΝΤΕΤΑΓΜΕΝΕΣ ΚΟΡΥΦΩΝ ΕΤΕΑ	Χ	Υ
A	327645,12	4531262,39
B	327686,13	4531267,40
F	327689,17	4531224,46
Δ	327648,16	4531229,05
E	327643,85	4531226,02
Z	327636,69	4531227,00
α	327642,33	4531250,67
β	327651,22	4531250,94
γ	327684,69	4531224,96

**ΟΜΟΡΙΑ:**  

**ΔΗΛΩΣΗ Ν 651/77 ΜΗΧΑΝΙΚΟΥ**  
Ο κτήσις υπογεγραμμένος Τσελεπής Νικόλαος Δηλωστούχος Πολιτικός Μηχανικός δηλώνω ότι το υπο στοιχεία ΑΒΓΔΕΖΑ γήπεδο εμβάδου 1772,14 τ.μ. στην ΤΚ Σαρακηλών του Δήμου Αμμοσίας το οποίο περιγράφεται στο Τοπογραφικό Διάγραμμα είναι ήπιο και οικοδομήσιμο σύμφωνα με τις σημερινές ισχύουσες πολεοδομικές διατάξεις, δεν υποκειται στις διατάξεις Ν 1337/83 και δεν οφείλει σε εισφορά σε γη και χρήμα.

**Ο ΣΥΝΤΑΞΑΣ**

<b>ΤΕΧΝΙΚΟ ΓΡΑΦΕΙΟ</b> ΜΕΛΕΤΕΣ - ΕΠΙΒΕΒΕΙΣ ΤΣΕΛΕΠΗΣ ΝΙΚΟΣ ΔΙΠΛ.ΠΟΛ/ΚΟΣ ΜΗΧ/ΚΟΣ ΧΙΣΚΑΚΗ ΜΕΛΙΤΙΝΗ ΔΙΠΛ.ΜΗΧ/ΤΟΣ ΜΗΧ/ΚΟΣ ΚΥΠΡΟΥ 32 - ΑΡΙΔΑΙΑ ΤΗΛ. 23840 24718	
<b>ΙΔΙΟΚΤΗΣΗΣ:</b> ΣΥΜΜΕΚΤΗΣ ΓΕΩΡΓΙΟΣ	
<b>ΕΡΓΟ:</b> ΔΙΕΡΟΦΗ ΚΑΤΟΙΚΙΑ ΜΕ ΤΜΗΜΑ ΥΠΟΤΕΙΟΥ	
<b>ΘΕΣΗ:</b> Τ.Κ. ΣΑΡΑΚΗΝΩΝ ΔΗΜΟΥ ΑΜΜΩΣΙΑΣ	
<b>ΘΕΜΑ:</b> ΤΟΠΟΓΡΑΦΙΚΟ ΔΙΑΓΡΑΜΜΑ	
<b>ΜΕΛΕΤΗΤΗΣ:</b> ΤΣΕΛΕΠΗΣ ΝΙΚΟΛΑΟΣ ΔΙΠΛ. ΠΟΛ. ΜΗΧ/ΚΟΣ	
<b>ΚΑΙΜΑΚΑ:</b> 1:200	
<b>ΗΜΕΡΟΜΗΝΙΑ:</b> ΙΟΥΝΙΟΣ 2014	
<b>Ο ΣΥΝΤΑΚΤΗΣ</b>	<b>ΘΕΡΜΗΣΕΙΣ</b>
<b>ΤΣΕΛΕΠΗΣ Α. ΝΙΚΟΛΑΟΣ</b> ΔΙΠΛ. ΠΟΛ/ΚΟΣ ΜΗΧ/ΚΟΣ ΠΟΛΥΤΕΧΝΙΚΟ ΣΧΟΛΗ ΕΞΑΡΧΕΙ ΜΕΜΟΣ Τ.Ε.Ε. ΑΡ.ΑΜΠΤ/70387 Α.Ε.Μ.Α. ΣΥΜΒΟΥΣΙΟ ΔΟΥ ΑΡΧΙΤΕΚΤΩΝ	
<b>ΑΡΙΘΜΟΣ ΣΧΕΔΙΟΥ:</b> <b>T-1</b>	