


# ΤΟΠΟΓΡΑΦΙΚΟ ΔΙΑΓΡΑΜΜΑ

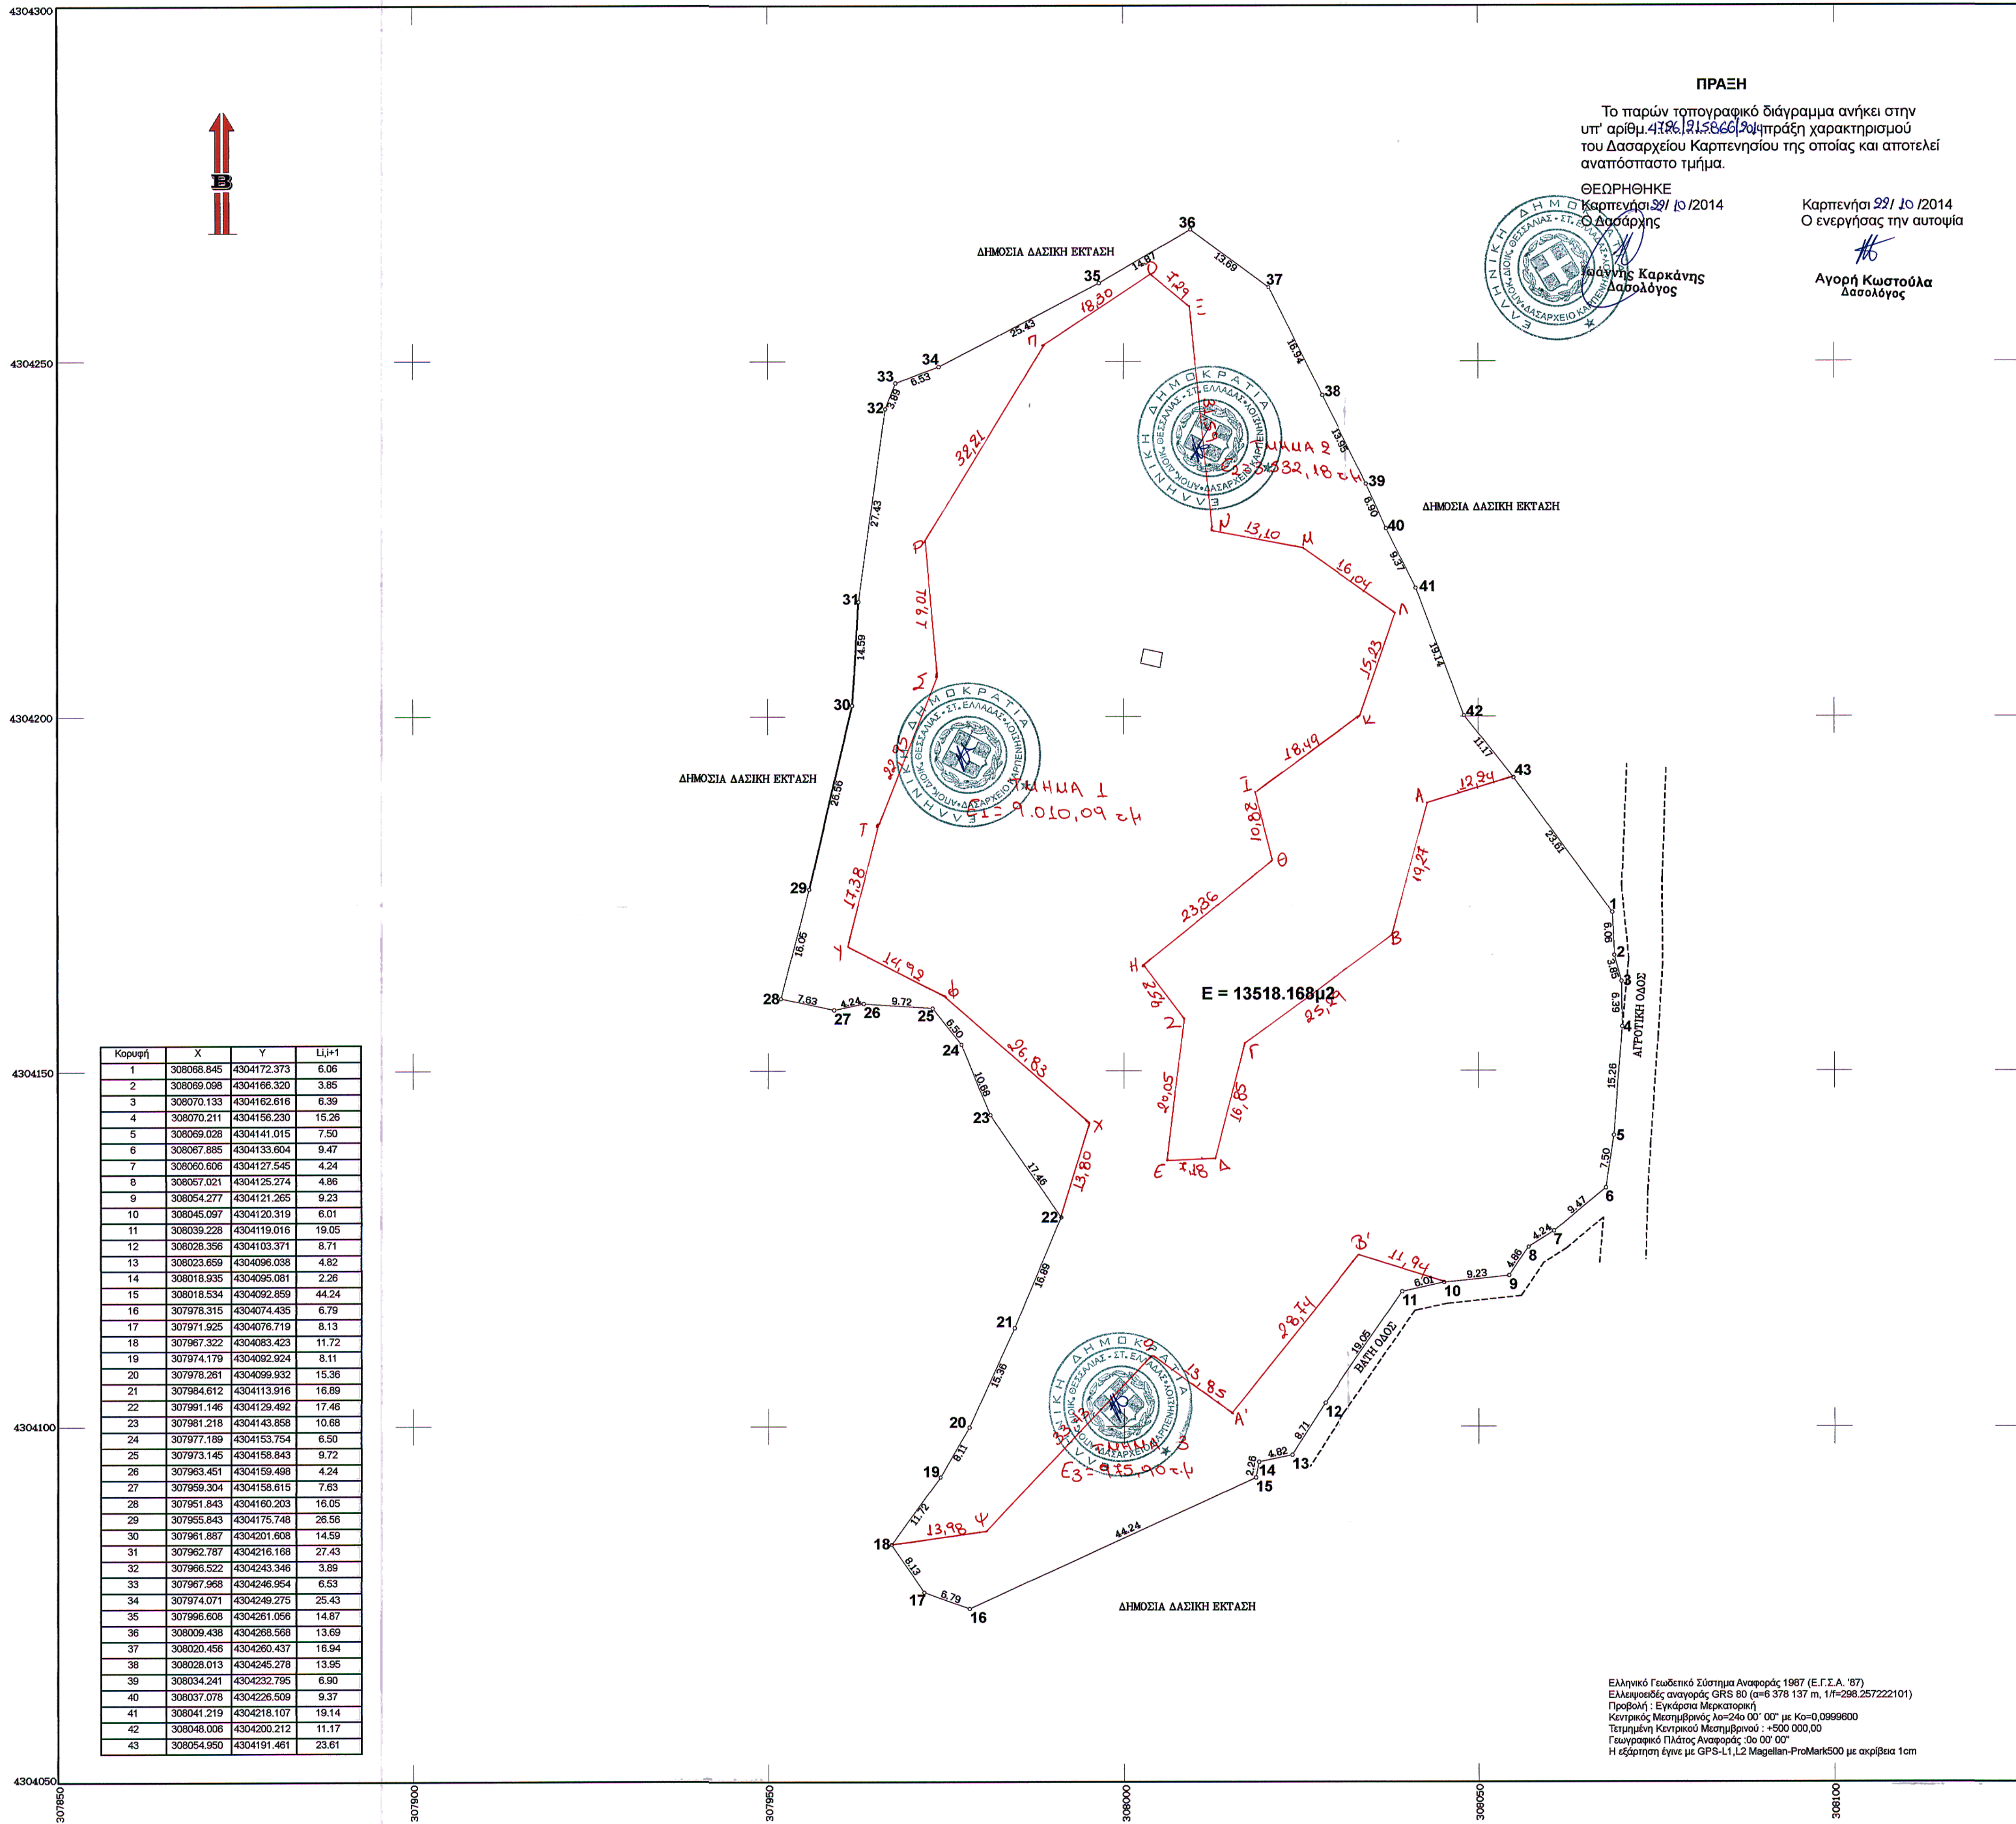

Κορυφή	X	Y	L <sub>i,j</sub> +1
1	308068.845	4304172.373	6.06
2	308069.098	4304166.320	3.85
3	308070.133	4304162.616	6.39
4	308070.211	4304156.230	15.26
5	308069.028	4304141.015	7.50
6	308067.885	4304133.604	9.47
7	308060.608	4304127.545	4.24
8	308057.021	4304125.274	4.86
9	308054.277	4304121.265	9.23
10	308045.097	4304120.319	6.01
11	308039.228	4304119.016	19.05
12	308028.356	4304103.371	8.71
13	308023.659	4304096.038	4.82
14	308018.935	4304095.081	2.26
15	308018.534	4304092.859	44.24
16	307978.315	4304074.435	6.79
17	307971.925	4304076.719	8.13
18	307967.322	4304063.423	11.72
19	307974.179	4304062.924	8.11
20	307978.281	4304066.932	15.38
21	307984.612	4304113.916	16.89
22	307991.146	4304129.492	17.46
23	307981.218	4304143.858	10.88
24	307977.189	4304153.754	6.50
25	307973.145	4304158.843	9.72
26	307963.451	4304159.488	4.24
27	307959.304	4304158.615	7.63
28	307951.843	4304160.203	16.05
29	307955.843	4304175.748	26.56
30	307961.887	4304201.608	14.59
31	307962.787	4304216.168	27.43
32	307966.522	4304243.346	3.89
33	307967.968	4304246.954	6.53
34	307974.071	4304249.275	25.43
35	307996.608	4304261.056	14.87
36	308009.438	4304268.568	13.69
37	308020.456	4304260.437	16.94
38	308028.013	4304245.278	13.95
39	308034.241	4304232.795	6.90
40	308037.078	4304226.509	9.37
41	308041.219	4304218.107	19.14
42	308048.006	4304200.212	11.17
43	308054.950	4304191.461	23.61

**ΠΡΑΞΗ**  
 Το παρόν τοπογραφικό διάγραμμα ανήκει στην υπ' αριθμ. 4186/21.5.66/2014 πράξη χαρακτηρισμού του Δασοαρχείου Καρπενησίου της οποίας και αποτελεί αναπόσπαστο τμήμα.  
 ΘΕΩΡΗΘΗΚΕ Καρπενήσι 27/10/2014  
 Ο Δασάρχης  
 Ιωάννης Καρκάνης  
 Δασολόγος

Καρπενήσι 28/10/2014  
 Ο ενεργός την αυτοψία  
 #6  
 Αγορή Κωστόλα  
 Δασολόγος



**ΔΗΛΩΣΗ ΜΗΧΑΝΙΚΟΥ Ν.651/77**  
 Ο υπογεγραμμένος μηχανικός δηλώνει ότι το υπο στοιχεία 1,2,3,...42,43,1 γήπεδο εμβαδού E=13.518,168μ2 είναι μεταβιβάσιμο και θα είναι άρτιο και οικοδομήσιμο μετά την πράξη χαρακτηρισμού του Δασοαρχείου Καρπενησίου.  
 Καρπενήσι 28-07-2014  
 Ο Μηχανικός  
 ΒΑΣΕΒΑΝΟΣ Κ. ΘΕΟΔΩΡΟΣ  
 Πτ. πολ. μηχανικός τ.ε.

**ΔΗΛΩΣΗ ΙΔΙΟΚΤΗΤΗ ΥΛΟΠΟΙΗΣΗΣ ΟΡΙΩΝ**  
 Ο υπογεγραμμένος ιδιοκτήτης δηλώνει υπεύθυνα ότι τα όρια που υπέδειξε είναι αυτά που απεικονίζονται στο παρόν τοπογραφικό διάγραμμα και είναι τα ορθά.  
 Καρπενήσι 28-07-2014  
 Ο Ιδιοκτήτης

ΕΡΓΟΔΟΤΗΣ: Ι. Ν. ΚΟΙΜΗΣΕΩΣ ΤΗΣ ΘΕΟΤΟΚΟΥ ΜΟΥΖΙΛΙΟΥ

ΕΡΓΟ: ΑΠΟΤΥΠΩΣΗ ΓΗΠΕΔΟΥ

ΘΕΣΗ: "ΒΙΔΙΑ" ΟΙΚ. ΜΟΥΖΙΛΙΟΥ Τ.Κ. ΜΟΥΖΙΛΙΟΥ, Δ.Ε. ΠΟΤΑΜΙΑΣ ΔΗΜΟΥ ΚΑΡΠΕΝΗΣΙΟΥ (ΕΚΤΟΣ ΣΧΕΔΙΟΥ)

ΜΕΛΕΤΗΤΗΣ: **ΒΑΣΕΒΑΝΟΣ Κ. ΘΕΟΔΩΡΟΣ**  
 ΠΤ. ΠΟΛΙΤΙΚΟΣ ΜΗΧΑΝΙΚΟΣ Τ.Ε.  
 ΚΑΡΑΪΣΚΑΚΗ 37 ΚΑΡΠΕΝΗΣΙ Τ.Κ. 36100  
 Τηλ.: 22370-21091 fax: 22370-25091 κιν. 697-4946644  
 e-mail: tvaxevanos@mc.gr

ΘΕΜΑ: **ΤΟΠΟΓΡΑΦΙΚΟ ΔΙΑΓΡΑΜΜΑ**

ΑΡΙΘΜΟΣ ΣΧΕΔΙΟΥ: **T1**

ΚΛΙΜΑΚΑ 1: 500

ΧΡΟΝΟΣ ΜΕΛΕΤΗΣ: ΙΟΥΛΙΟΣ 2014

ΥΠΟΓΡΑΦΗ:

ΣΦΡΑΓΙΔΑ:

Ελληνικό Γεωδαιτικό Σύστημα Αναφοράς 1987 (Ε.Γ.Σ.Α. '87)  
 Ελλειμματικός αναφοράς GRS 80 (α+β 378 137 m, 1/π=298.257222101)  
 Προβολή: Εγκάρσια Μεταφοράση  
 Κεντρικός Μεσημβρινός κ=240 00' 00" με Κο=0,0999900  
 Τετραγωνική Κεντρική Μικσηβενού +500 000,00  
 Γεωγραφικό Πλάτος Αναφοράς: 0ο 00' 00"  
 Η απόσταση έγινε με GPS-L1, L2 Magellan-ProMark500 με ακρίβεια 1cm