

ΚΤΗΜΑΤΟΛΟΓΙΚΑ ΣΤΟΙΧΕΙΑ

ΤΟΜΟΣ 14
 ΦΥΛΛΟ 61
 ΦΑΚΕΛΟΣ 1002
 ΜΕΡΙΔΑ 490

ΚΛΙΜΑΚΑ 1 : 500

ΕΜΒΑΔΟΝ ΤΜΗΜΑΤΟΣ (Α,Β,Γ,Δ,Ε,Ζ,Α) = 4973,33 ΤΜ.

ΑΝΗΚΕΙ ΣΤΗΝ αρ.πρ. 5461/12-12-12
 ΤΗΣ ΔΙΕΥΘΥΝΣΗΣ ΔΑΣΩΝ ΤΡΕΪΣ ΧΑΡΑΚΤΗΡΙΣΤΩΝ
 ΤΟΥ ΔΕΚ ΜΗΝΟΥ

Μ.Γ. 602

Μ.Γ. 481

ΣΥΝΤΕΤΑΓΜΕΝΕΣ ΤΩΝ ΚΟΡΥΦΩΝ ΣΕ ΕΧΣΑ85

	Χ	Ψ
A	X = 863034.6541	Y = 4033410.4443
B	X = 863056.0915	Y = 4033393.6102
Γ	X = 863090.7175	Y = 4033374.2576
Δ	X = 863073.3005	Y = 4033299.3099
E	X = 863060.1799	Y = 4033301.4292
Z	X = 863021.4263	Y = 4033315.8444

ΥΠΟΜΝΗΜΑ

Το Τμήμα Α με εμβαδό Ε(Α, Β, Γ, 1, 2, 3, Α) = 2.488,49 τμ χαρακτηρίζεται ως μη δασική έκταση του άρθρου 3 παρ 6β του Ν.998/79 (χορτολιβαδική).
Το Τμήμα Β με εμβαδό Ε(1, 2, 3, Ζ, Ε, Δ, 1) = 2.170,46 τμ (με εξαιρέση του τμήματος Γ) χαρακτηρίζεται ως δάσος του άρθ. 3 παρ. 1 του Ν.998/79 και αντίστοιχα άρθ. 4 παρ. 1ε, 2γ και 2δ του ίδιου Νόμου.
Το Τμήμα Γ με εμβαδό Ε(4, 5, 6, 7, 8, 9, 10, 11, 12, 4) = 289,60 τμ αποτελεί δάσος που εκχερατώθηκε παράνομα, κηρύσσεται αναδασωτέο και δεν περιλαμβάνεται στην παρούσα Πράξη χαρακτηρισμού σύμφωνα με την υπ' αριθμ. 838/2002 Απόφαση του Ε' Τμήματος του Συμβουλίου της Επικρατείας

Πίνακας Συντεταγμένων Πρόσθετων Κορυφών

Σημείο	ΕΓΣΑ 87
1	863083.4955,4033343.1779
2	863057.3845,4033352.1837
3	863026.3908,4033351.3487
4	863059.5030,4033340.5580
5	863060.7681,4033333.6158
6	863058.7394,4033327.5791
7	863062.3066,4033326.6820
8	863054.4265,4033318.0824
9	863049.5410,4033322.1363
10	863035.5820,4033320.3435
11	863045.1854,4033334.2986
12	863051.4907,4033334.3765

Ρόδος 06-04-2012

Θ Ενεργήσας την φωτοερμηνεία




ΘΕΩΡΗΘΗΚ Ε
 ΡΟΔΟΣ 19-12-2012
 Η Δ/ΝΤΡΙΑ ΔΑΣΩΝ

ΜΠΑΛΑΤΣΟΥΚΑ ΑΙΚ.
 ΔΑΣΣΑΛΙΣΣΙΑ Ε Α

ΡΟΔΟΣ ΑΥΓ. 2010

ΜΗΧΑΝΙΚΟΣ

ΓΡΗΓΟΡΟΠΟΥΛΟΣ Π. ΒΑΣΙΛΗΣ
 ΠΤΥΧΙΟΥΧΟΣ ΤΟΠΟΓΡΑΦΟΣ
 ΜΗΧΑΝΙΚΟΣ ΤΕ ΕΕΤΕΜ 13814
 ΑΝΗΣ ΜΑΡΙΑ ΔΣΡΟΔΟΣ 6942432308
 ΑΦΜ 032360699 ΔΟΥ ΡΟΔΟΥ

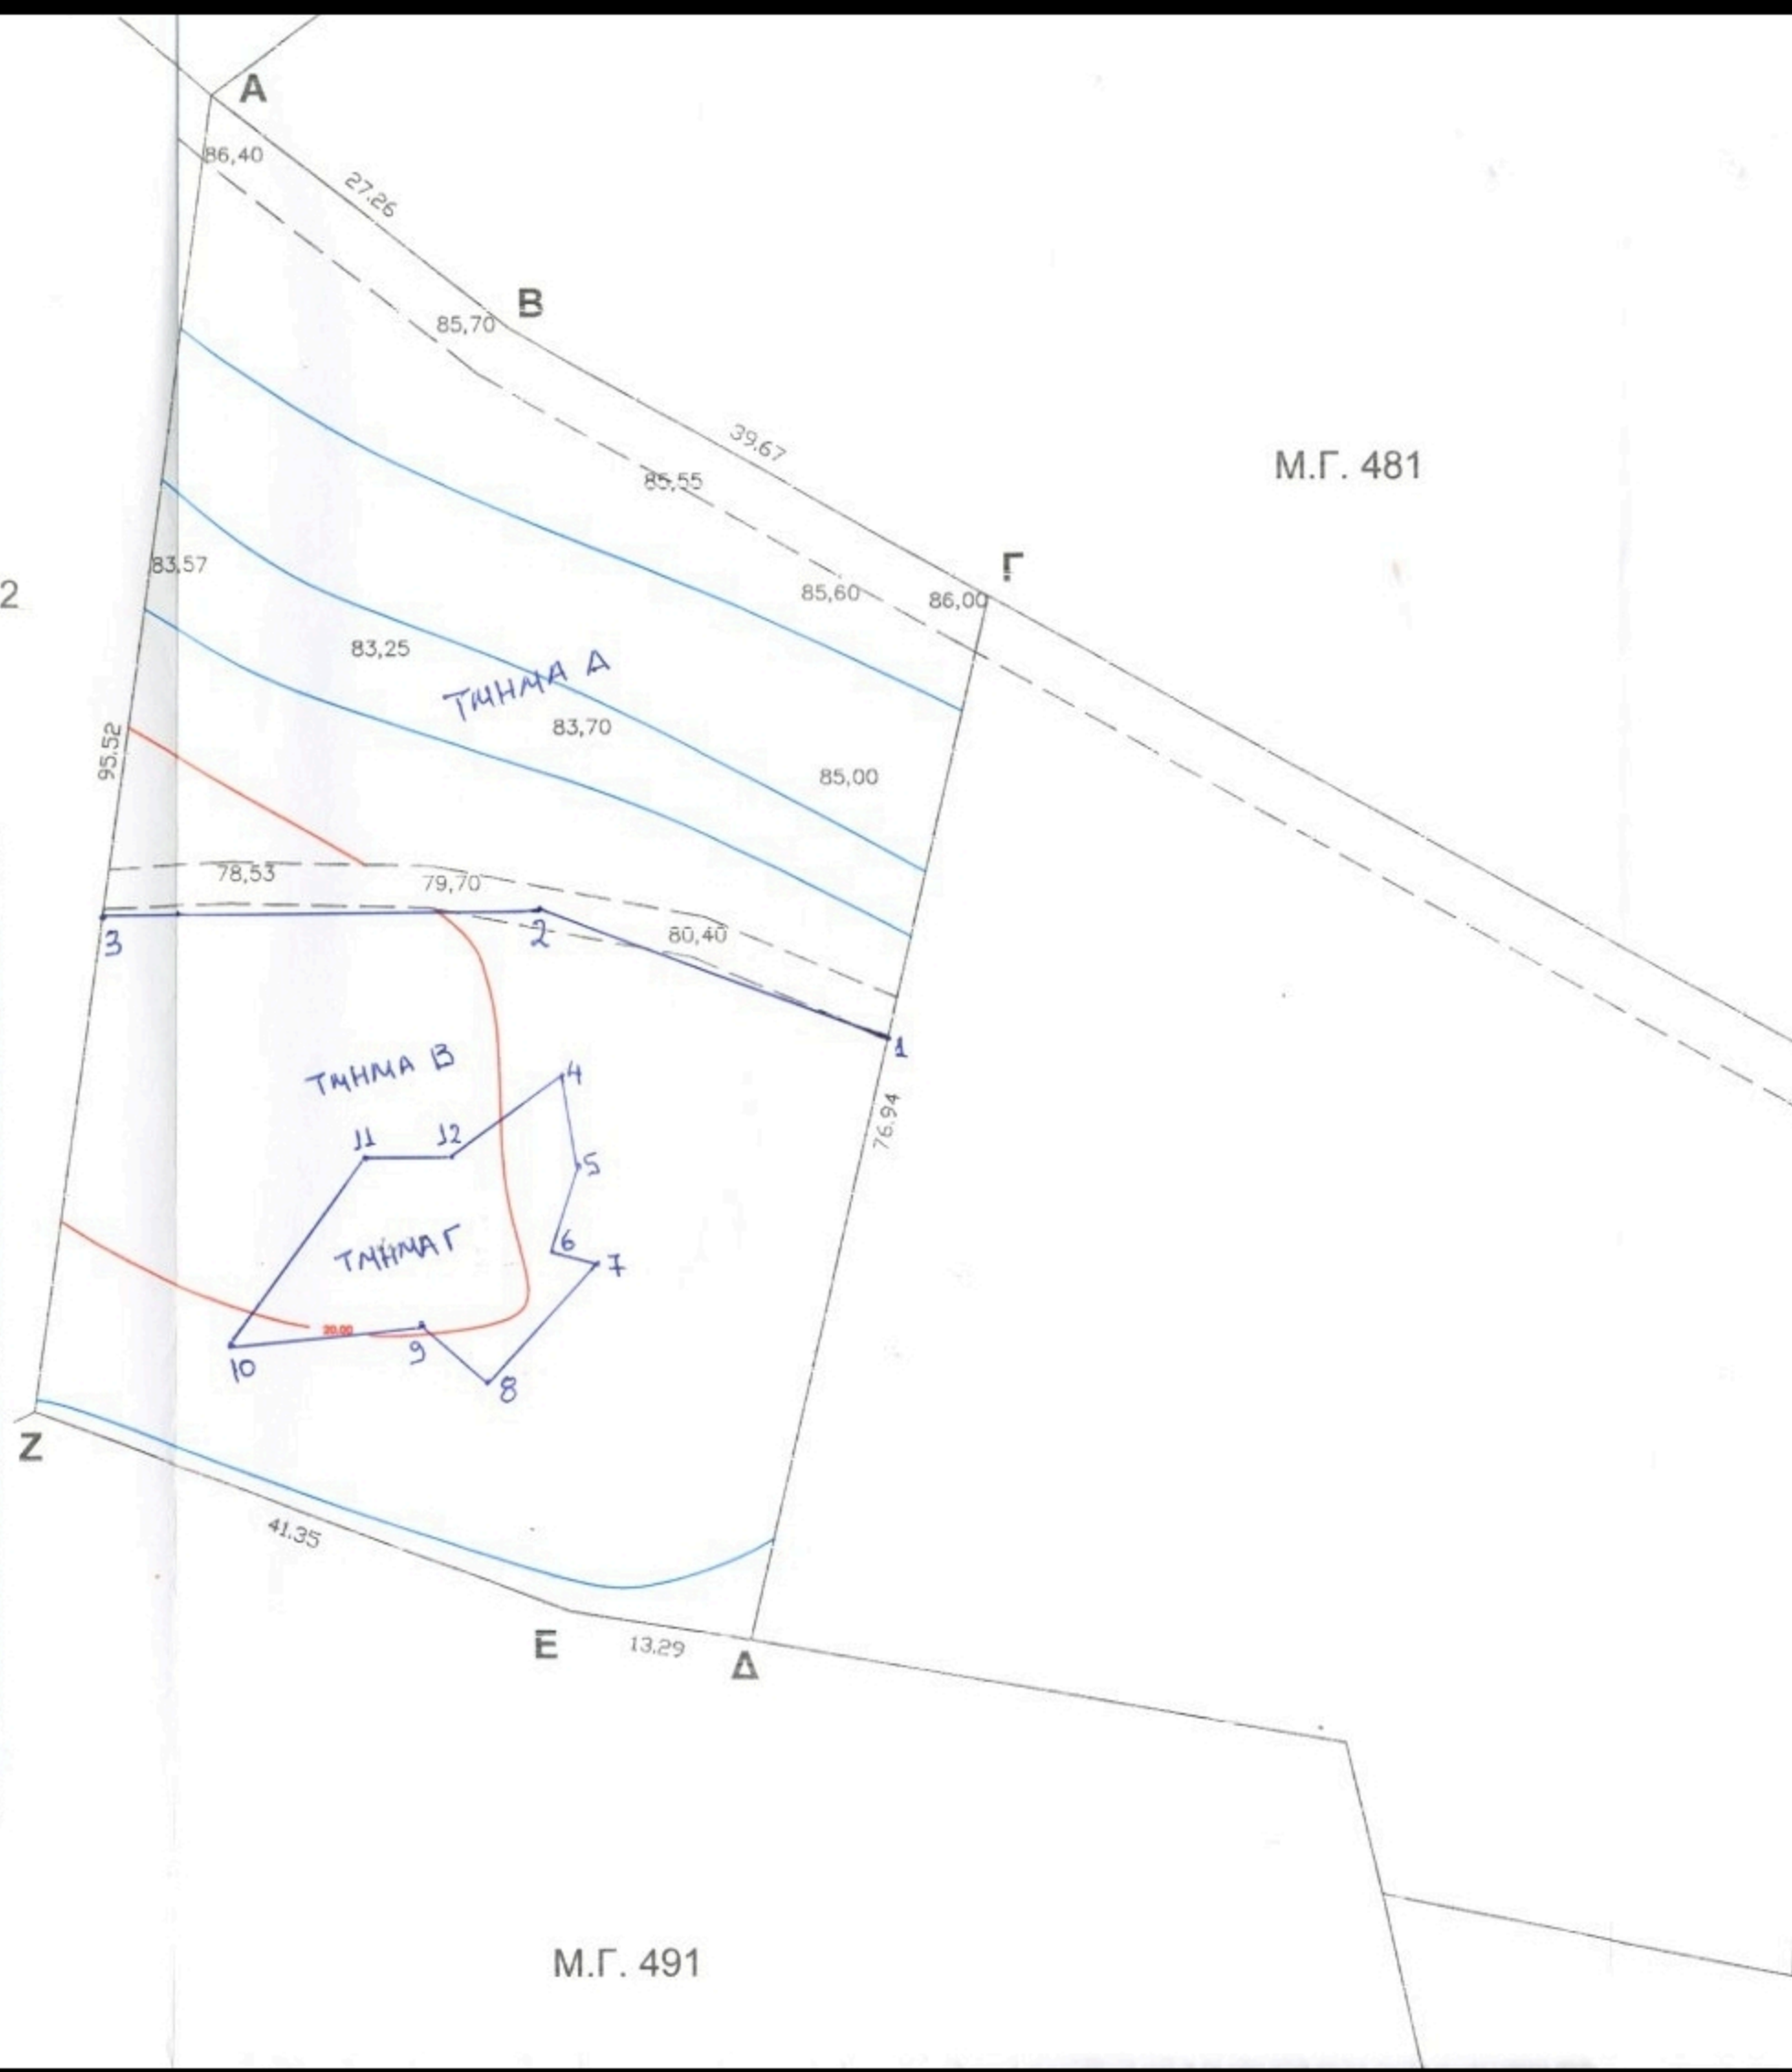

Μ.Γ. 491