Η ΚΤΗΜΑΤΟΛΟΓΙΚΗ ΜΕΡΙΔΑ ΕΙΝΑΙ Η 409 ΓΑΙΩΝ ΨΙΝΘΟΥ

ΑΠΟΣΠΑΣΜΑ ΚΤΗΜΑΤΟΛΟΓΙΚΟΥ ΧΑΡΤΗ

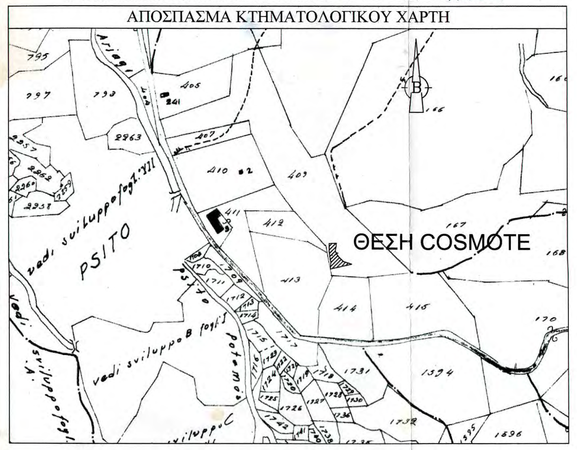

ΑΠΟΣΠΑΣΜΑ ΦΥΛΛΟ ΧΑΡΤΗ Γ.Υ.Σ. (8818_8) 1/5.000

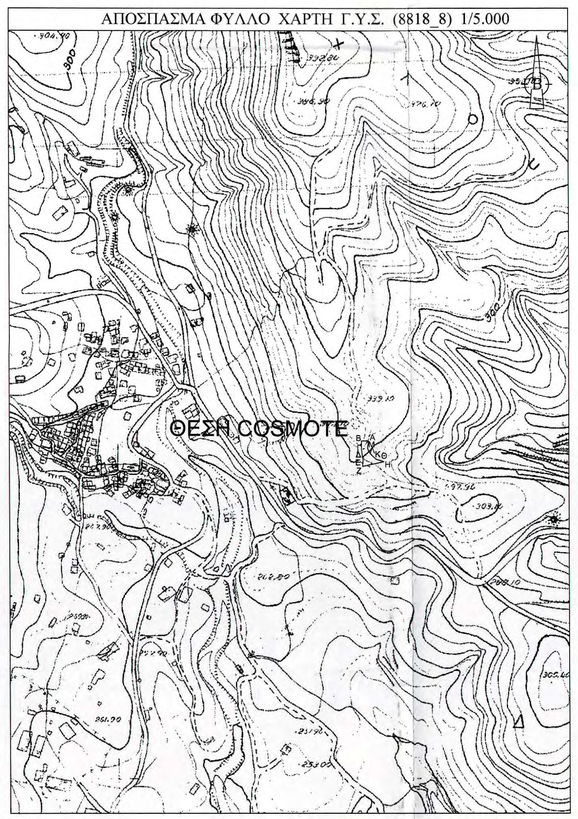

ΑΠΟΣΠΑΣΜΑ Δ/ΤΟΣ 1:50000 Γ.Υ.Σ. Φ.Χ "ΡΟΔΟΣ"

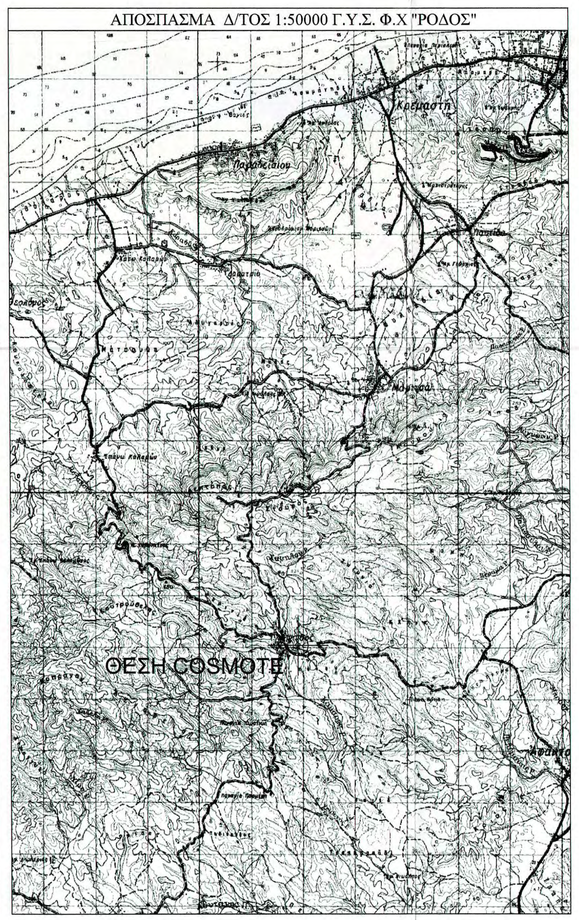

Η έκταση που περιγράφεται στην αίτηση είναι αυτή ακριβώς που απεικονίζεται στο χάρτη Γ.Υ.Σ.

ο δηλών μηχανικός

ΝΙΚΟΛΑΟΥ, Δ. ΝΙΚΟΛΑΟΣ
ΔΙΠΛΩΜ. ΠΟΛΙΤΙΚΟΣ ΜΗΧΑΝΙΚΟΣ
ΠΟΛΥΤΕΧΝΙΚΗΣ Σχολής Α. Π. ΘΕΣ/ΝΙΚΗΣ
ΜΕΛΟΣ Τ.Ε.Ε. Αρ. ΜΗΤΡΩΟΥ 4811
Κ. ΓΑΡΕΦΗ 7 - ΤΗΛ. 2310 837221 - ΘΕΣ/ΝΙΚΗ
Α.Φ.Μ. 043113120 Δ.Ο.Υ. Η' ΘΕΣ/ΝΙΚΗΣ

ΣΥΝΤΕΤΑΓΜΕΝΕΣ ΚΟΡΥΦΩΝ ΠΕΡΙΦΡΑΞΗΣ ΕΓΣΑ 87

Α/Α	X	Y
Α'	867978.88	4026302.79
Β'	867974.12	4026299.13
Γ'	867977.78	4026294.38
Δ'	867982.54	4026298.04
Α'	867978.88	4026302.79

ΣΥΝΤΕΤΑΓΜΕΝΕΣ ΚΟΡΥΦΩΝ ΟΙΚΟΠΕΔΟΥ ΕΓΣΑ 87

Α/Α	X	Y
Α	867982.53	4026318.38
Β	867971.54	4026318.03
Γ	867971.48	4026304.61
Δ	867972.76	4026293.24
Ε	867973.90	4026289.78
Ζ	867972.98	4026277.85
Η	868006.75	4026285.44
Θ	867994.01	4026289.45
Ι	867989.09	4026294.27
Κ	867983.40	4026301.23
Λ	867981.37	4026306.10
Μ	867982.12	4026312.56
Α	867982.53	4026318.38

Ρόδος 30ή 2 /2014
Ο Εκτιμητής
Θεοφάνους Νίκος
Δασολόγος

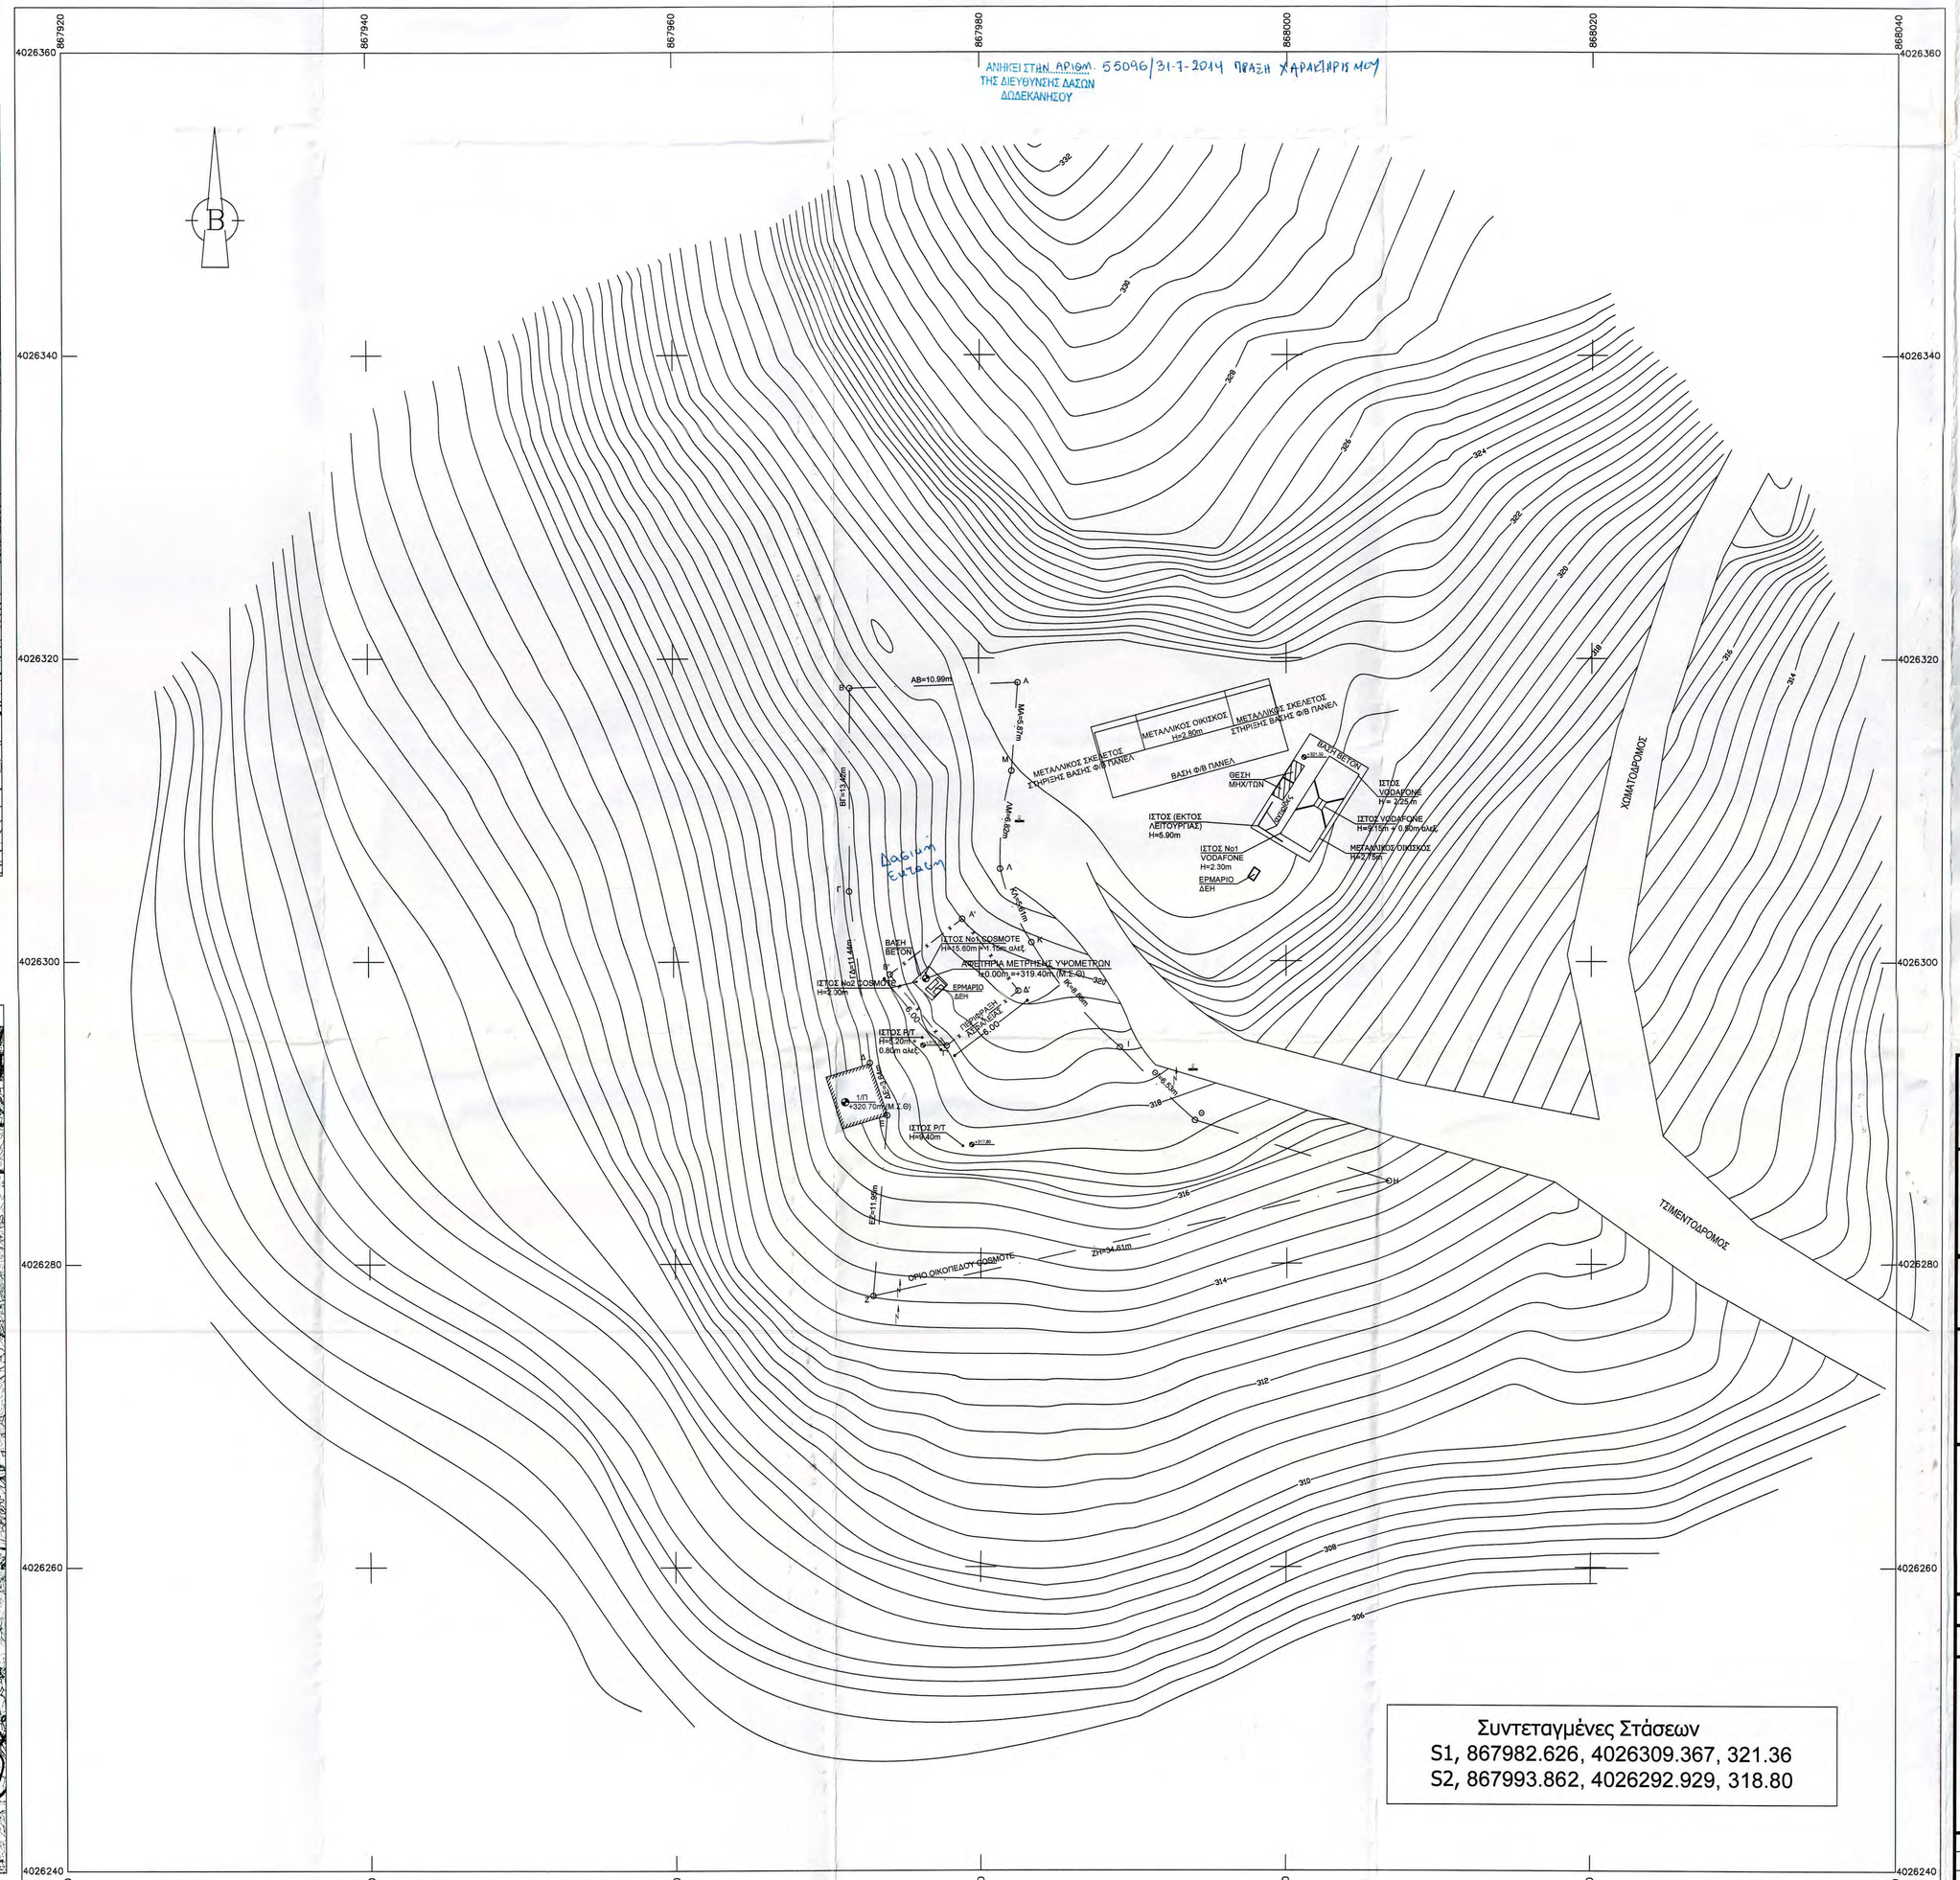

ΥΠΟΜΝΗΜΑ

ΟΡΟΙ ΔΟΜΗΣΗΣ ΚΕΡΑΙΩΝ
ΝΟΜΟΙ ΠΕΡΙ ΚΙΝΗΤΗΣ ΤΗΛΕΦΩΝΙΑΣ

Ν.2075/92 , ***ΦΕΚ***.129***Α***
Ν.2145/93 , ***ΦΕΚ***. 88***Α***
Ν.2867/00 , ***ΦΕΚ***.273***Α***
Ν.2801/00 , ***ΦΕΚ***. 46***Α***
Ν.3431/06 , ***ΦΕΚ***. 13***Α***
Ν. 4053/12
Ν.4070/12
ΕΓΚΥΚΛΙΟΙ
ΕΓΚ.12/94
ΕΓΚ.34/93

ΠΑΡΑΔΟΧΕΣ

1.Σύστημα συντεταγμένων ΕΓΣΑ '87.
2.Υψομετρική αφετηρία 0.00 από μ.στ.θάλασσας.
3.Η τοπογραφική αποτύπωση έγινε με γεωδαιτικό σταθμό.

ΓΕΩΓΡΑΦΙΚΕΣ ΣΥΝΤΕΤΑΓΜΕΝΕΣ ΘΕΣΗΣ Σ/Β

Τα φ.λ. αναφέρονται στο ελλειψοειδές αναφοράς GRS 80 του συστήματος Ε.Γ.Σ.Α '87

(Ε.Γ.Σ.Α '87) φ: 36° 18' 41" λ: 28° 05' 54" (ED 50) φ: 36° 18' 54" λ: 28° 06' 02" (WGS 84') φ: 36° 18' 50" λ: 28° 06' 00"

ΑΦΕΤΗΡΙΑ ΜΕΤΡΗΣΗΣ ΥΨΟΜΕΤΡΩΝ

±0.00 = +319,40m(Μ.Σ.Θ)

ΕΜΒΑΔΟΝ ΟΙΚΟΠΕΔΟΥ

Ε(Α-Β-Γ'-Δ-Ε-Ζ-Η-Θ-Ι-Κ-Λ-Μ-Α)=597.00m2
Ε(Α'-Β'-Γ'-Δ'-Α')=36.00m2

ΟΔΟΙΠΟΡΙΚΟ ΣΚΑΡΙΦΗΜΑ

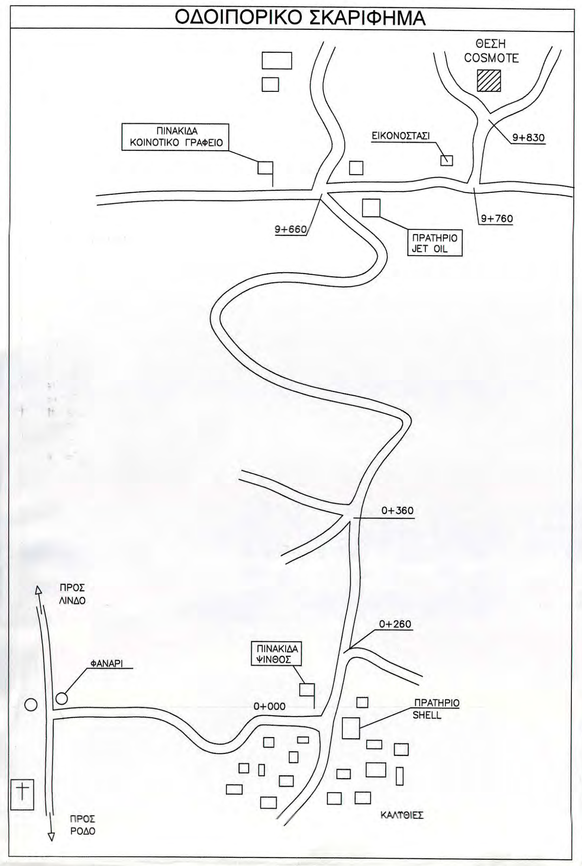

ΕΡΓΟΔΟΤΗΣ	COSMOTE ΚΙΝΗΤΕΣ ΤΗΛΕΠΙΚΟΙΝΩΝΙΕΣ Α.Ε.
ΕΡΓΟ	ΕΓΚΑΤΑΣΤΑΣΗ ΣΤΑΘΜΟΥ ΚΙΝΗΤΗΣ ΤΗΛΕΦΩΝΙΑΣ ΨΙΝΘΟΣ / Χ (140 6550)
ΘΕΣΗ	ΠΛΗΣΙΟΝ ΟΙΚΙΣΜΟΥ ΚΑΛΥΘΙΩΝ ΔΗΜΟΣ ΡΟΔΟΥ - ΝΟΜΟΣ ΔΩΔΕΚΑΝΗΣΟΥ ΠΕΡΙΦΕΡΕΙΑΚΗ ΕΝΟΤΗΤΑ ΡΟΔΟΥ
ΑΝΑΔΟΧΟΣ	ΕΓΝΑΤΙΑ ΜΕΛΕΤΗΤΙΚΗ
ΜΕΛΕΤΗΤΗΣ	ΝΙΚΟΛΑΟΥ ΝΙΚΟΛΑΟΣ ΠΟΛΙΤΙΚΟΣ ΜΗΧΑΝΙΚΟΣ
ΘΕΜΑ ΣΧΕΔΙΟΥ	ΤΟΠΟΓΡΑΦΙΚΟ ΔΙΑΓΡΑΜΜΑ
ΑΡΙΘΜΟΣ ΣΧΕΔΙΟΥ	D001
ΚΩΔΙΚΟΣ ΕΡΓΟΥ	140 6550
ΚΛΙΜΑΚΑ	1 : 200
ΧΡΟΝΟΣ ΜΕΛΕΤΗΣ	ΟΚΤΩΒΡΙΟΣ 2013

ΥΠΟΓΡΑΦΗ

ΝΙΚΟΛΑΟΥ Δ. ΝΙΚΟΛΑΟΣ
ΔΙΠΛΩΜ. ΠΟΛΙΤΙΚΟΣ ΜΗΧΑΝΙΚΟΣ
ΠΟΛΥΤΕΧΝΙΚΗΣ Σχολής Α. Π. ΘΕΣ/ΝΙΚΗΣ
ΜΕΛΟΣ Τ.Ε.Ε. Αρ. ΜΗΤΡΩΟΥ 4811
Κ. ΓΑΡΕΦΗ 7 - ΤΗΛ. 2310 837221 - ΘΕΣ/ΝΙΚΗ
Α.Φ.Μ. 043113120 Δ.Ο.Υ. Η' ΘΕΣ/ΝΙΚΗΣ

ΣΦΡΑΓΙΔΑ

ΘΕΩΡΗΘΗΚΕ
ΡΟΔΟΣ 31/1 /2014
Η ΔΝΤΡΙΑ ΔΑΣΩΝ
ΚΩΝ/ΝΟΣ ΤΣΑΜΠΙΚΑ
Δασοπόνος

	ΗΜΕΡ/ΝΙΑ	ΣΧΕΔΙΑΣΗ	ΗΜΕΡ/ΝΙΑ	ΕΛΕΓΧΟΣ	ΗΜΕΡ/ΝΙΑ	ΕΓΚΡΙΣΗ
3η ΑΝΑΘΕΩΡΗΣΗ						
2η ΑΝΑΘΕΩΡΗΣΗ						
1η ΑΝΑΘΕΩΡΗΣΗ						
ΑΡΧΙΚΗ ΣΧΕΔΙΑΣΗ						