

Συντεταγμένες ορίων


Σημείο	X (m)	Y (m)	Σημείο	X (m)	Y (m)	Σημείο	X (m)	Y (m)
A	370628.205	4514044.114	B	370652.701	4514043.685	Γ	370631.151	451395
Δ	370606.655	4513957.800						

ΣΥΝΤΕΤΑΓΜΕΝΕΣ ΟΡΙΩΝ ΣΕ HATT


$\Phi=40,45$ $\lambda=-1,15'$

Σημείο	X	Ψ	Σημείο	X	Ψ
A	47,780	2121,710	B	72,280	2121,710
Γ	52,280	2035,050	Δ	27,780	2035,050

ΑΠΟΣΠΑΣΜΑ ΑΠΟ ΔΙΑΓΡΑΜΜΑ ΔΙΑΝΟΜΗΣ ΑΓΡΟΚΗΤΗΜΑΤΟΣ ΑΡΧΟΝΤΙΚΟΥ (Ο.Δ 1929 & Σ.Δ 1970) ΜΕ ΑΡΙΘ. ΦΥΛΛΟΥ 2 ΚΑΙΜΑΚΑ 1:5000

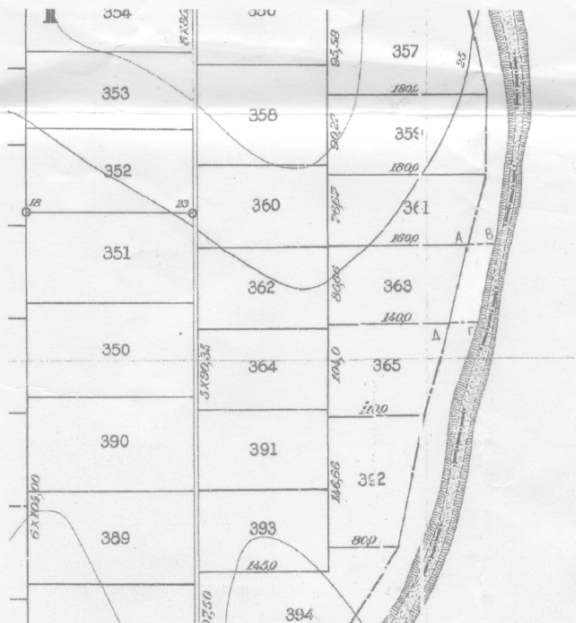

ΑΠΟΣΠΑΣΜΑ ΑΠΟ Τ.Δ ΜΕ ΑΡ.ΦΥΛΛΟΥ 3372_4 ΤΗΣ ΓΥΣ ΚΑΙΜΑΚΑ 1:5000

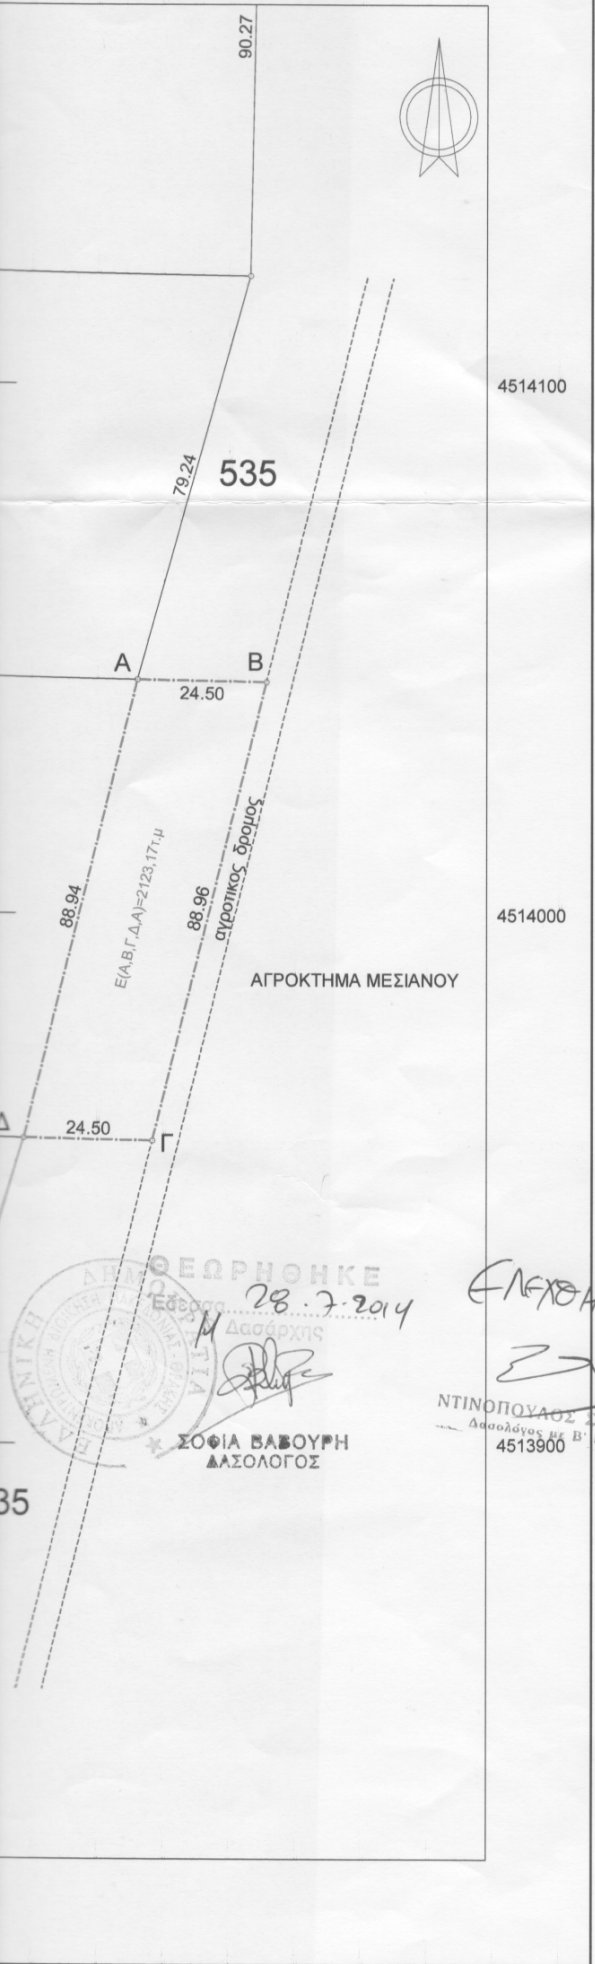

ΕΠΙΣΤΗΜΟΝΙΚΗ ΕΠΙΧΕΙΡΗΣΗ
 28.7.2014
 ΣΟΦΙΑ ΒΑΒΟΥΡΗ
 ΔΑΣΟΛΟΓΟΣ

ΕΛΕΓΧΗΚΕ
 ΝΤΙΝΟΠΟΥΛΟΣ ΣΩΤΗΡΗΣ
 Δασολόγος με Β' Βαθμ.
 4513900