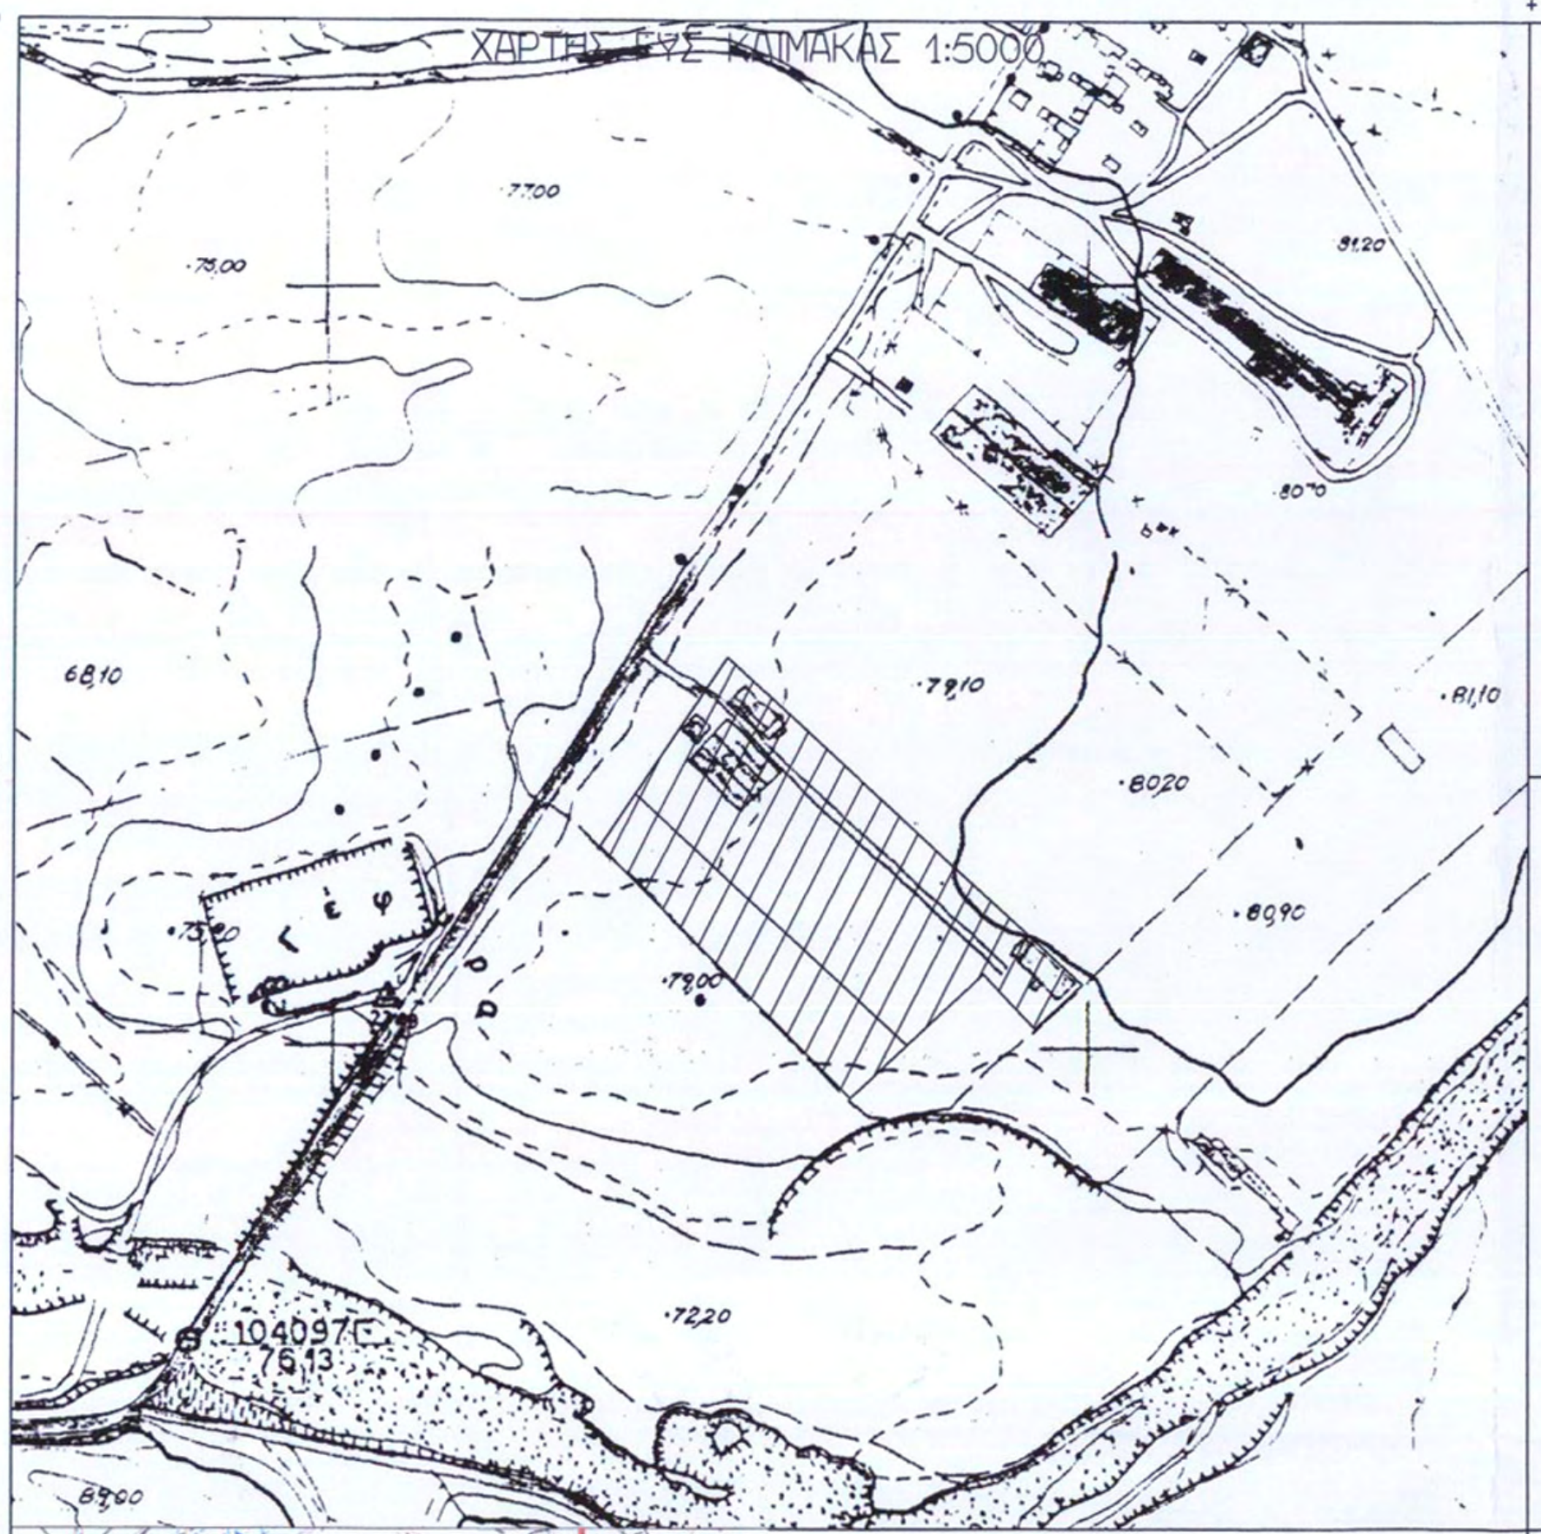
ΧΑΡΤΗΣ ΓΥΣ ΚΛΙΜΑΚΑΣ 1:5000

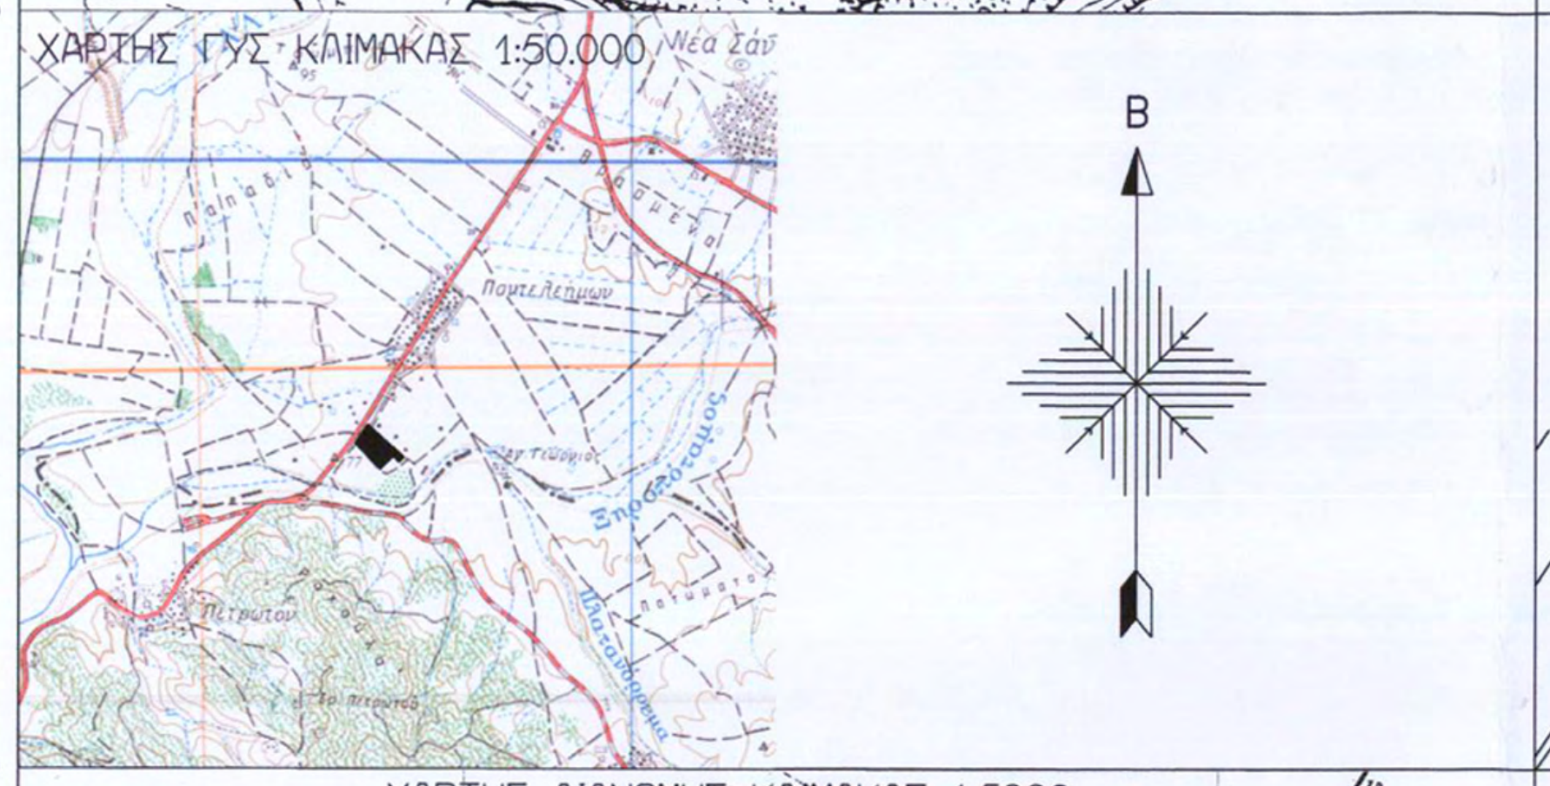
ΧΑΡΤΗΣ ΓΥΣ ΚΛΙΜΑΚΑΣ 1:50.000
Β

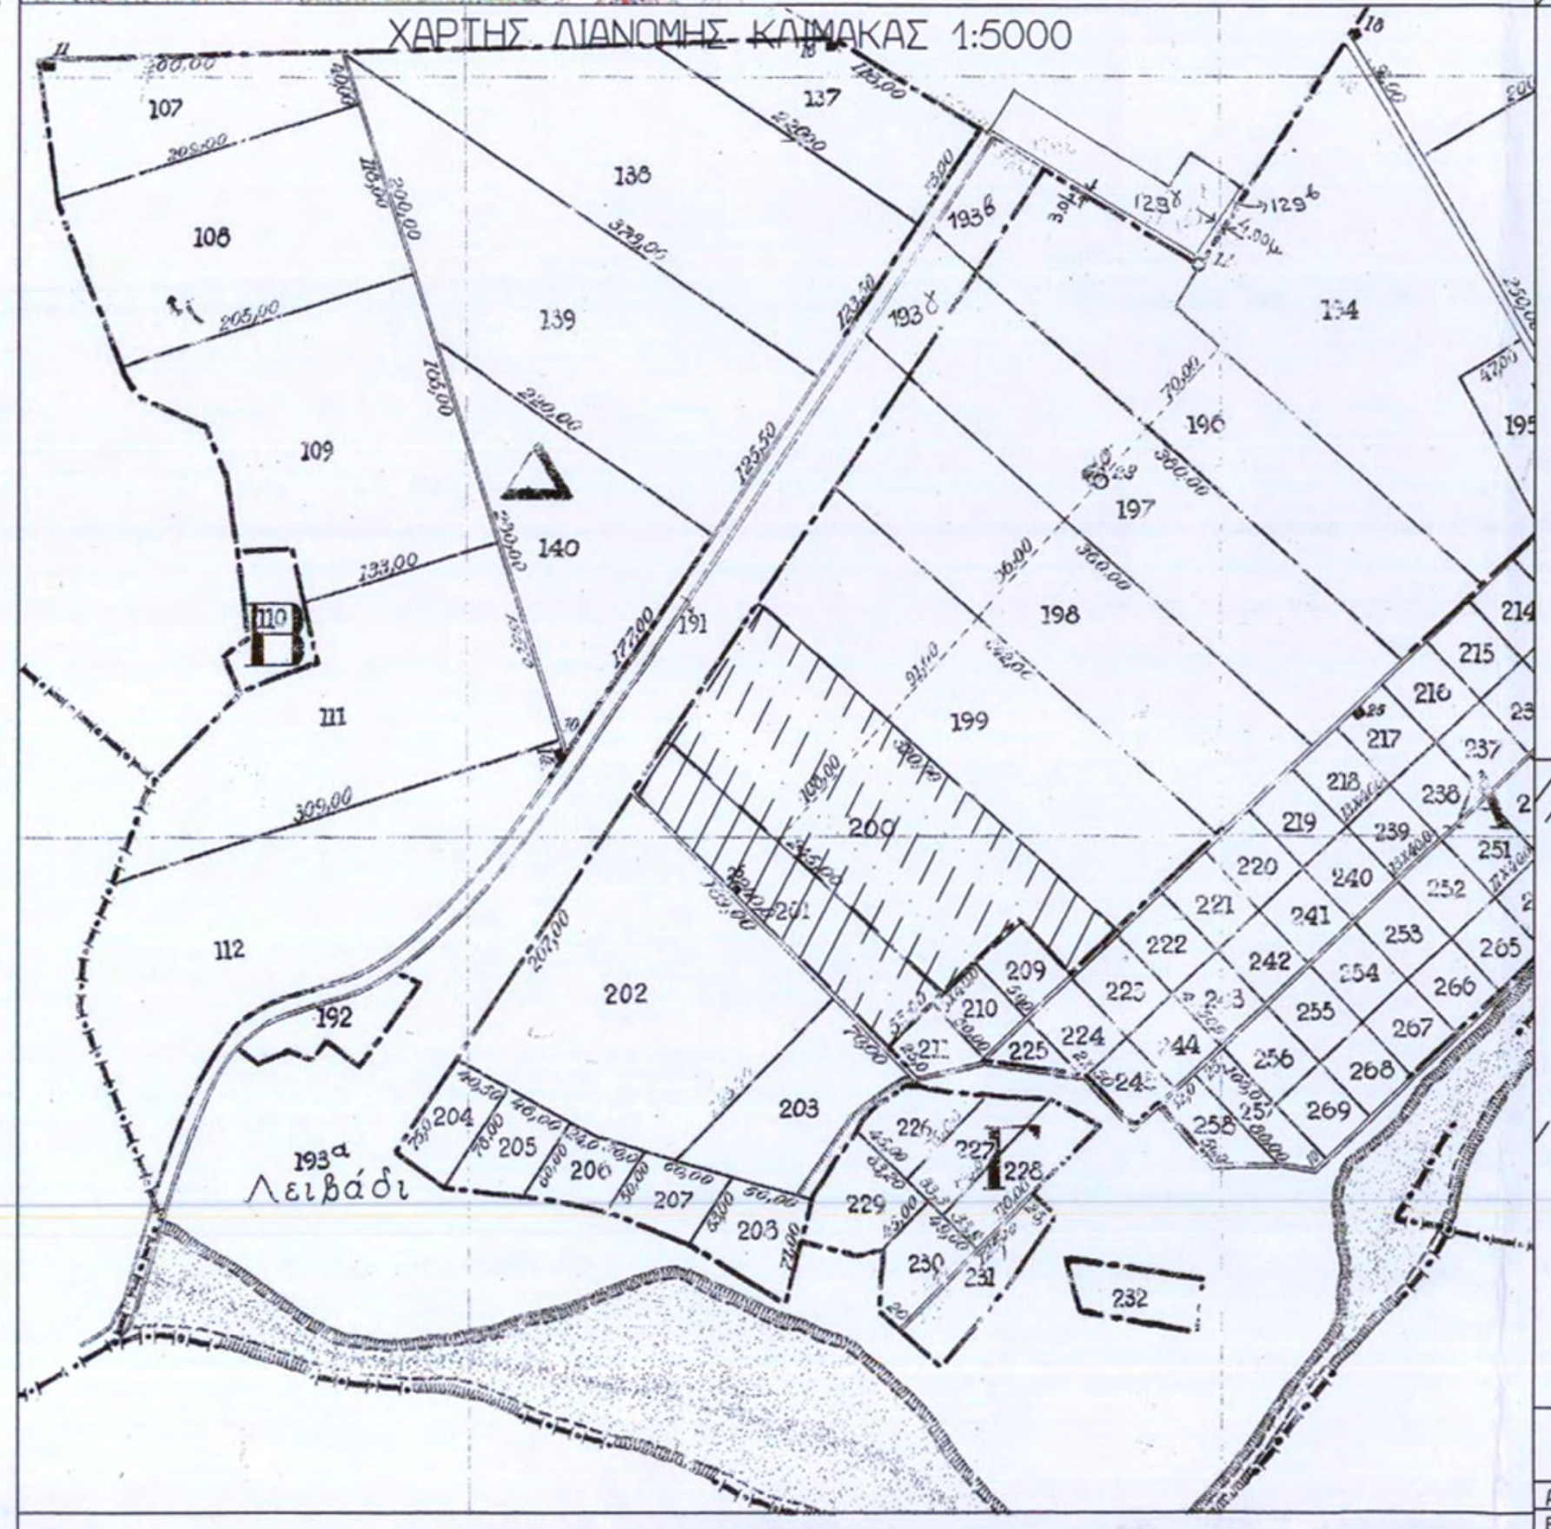
ΧΑΡΤΗΣ ΔΙΑΝΟΜΗΣ ΚΛΙΜΑΚΑΣ 1:5000
Λειβάδι
107
108
109
111
112
117
119
140
196
197
198
199
200
201
202
203
204
205
206
207
209
210
220
230
231
232

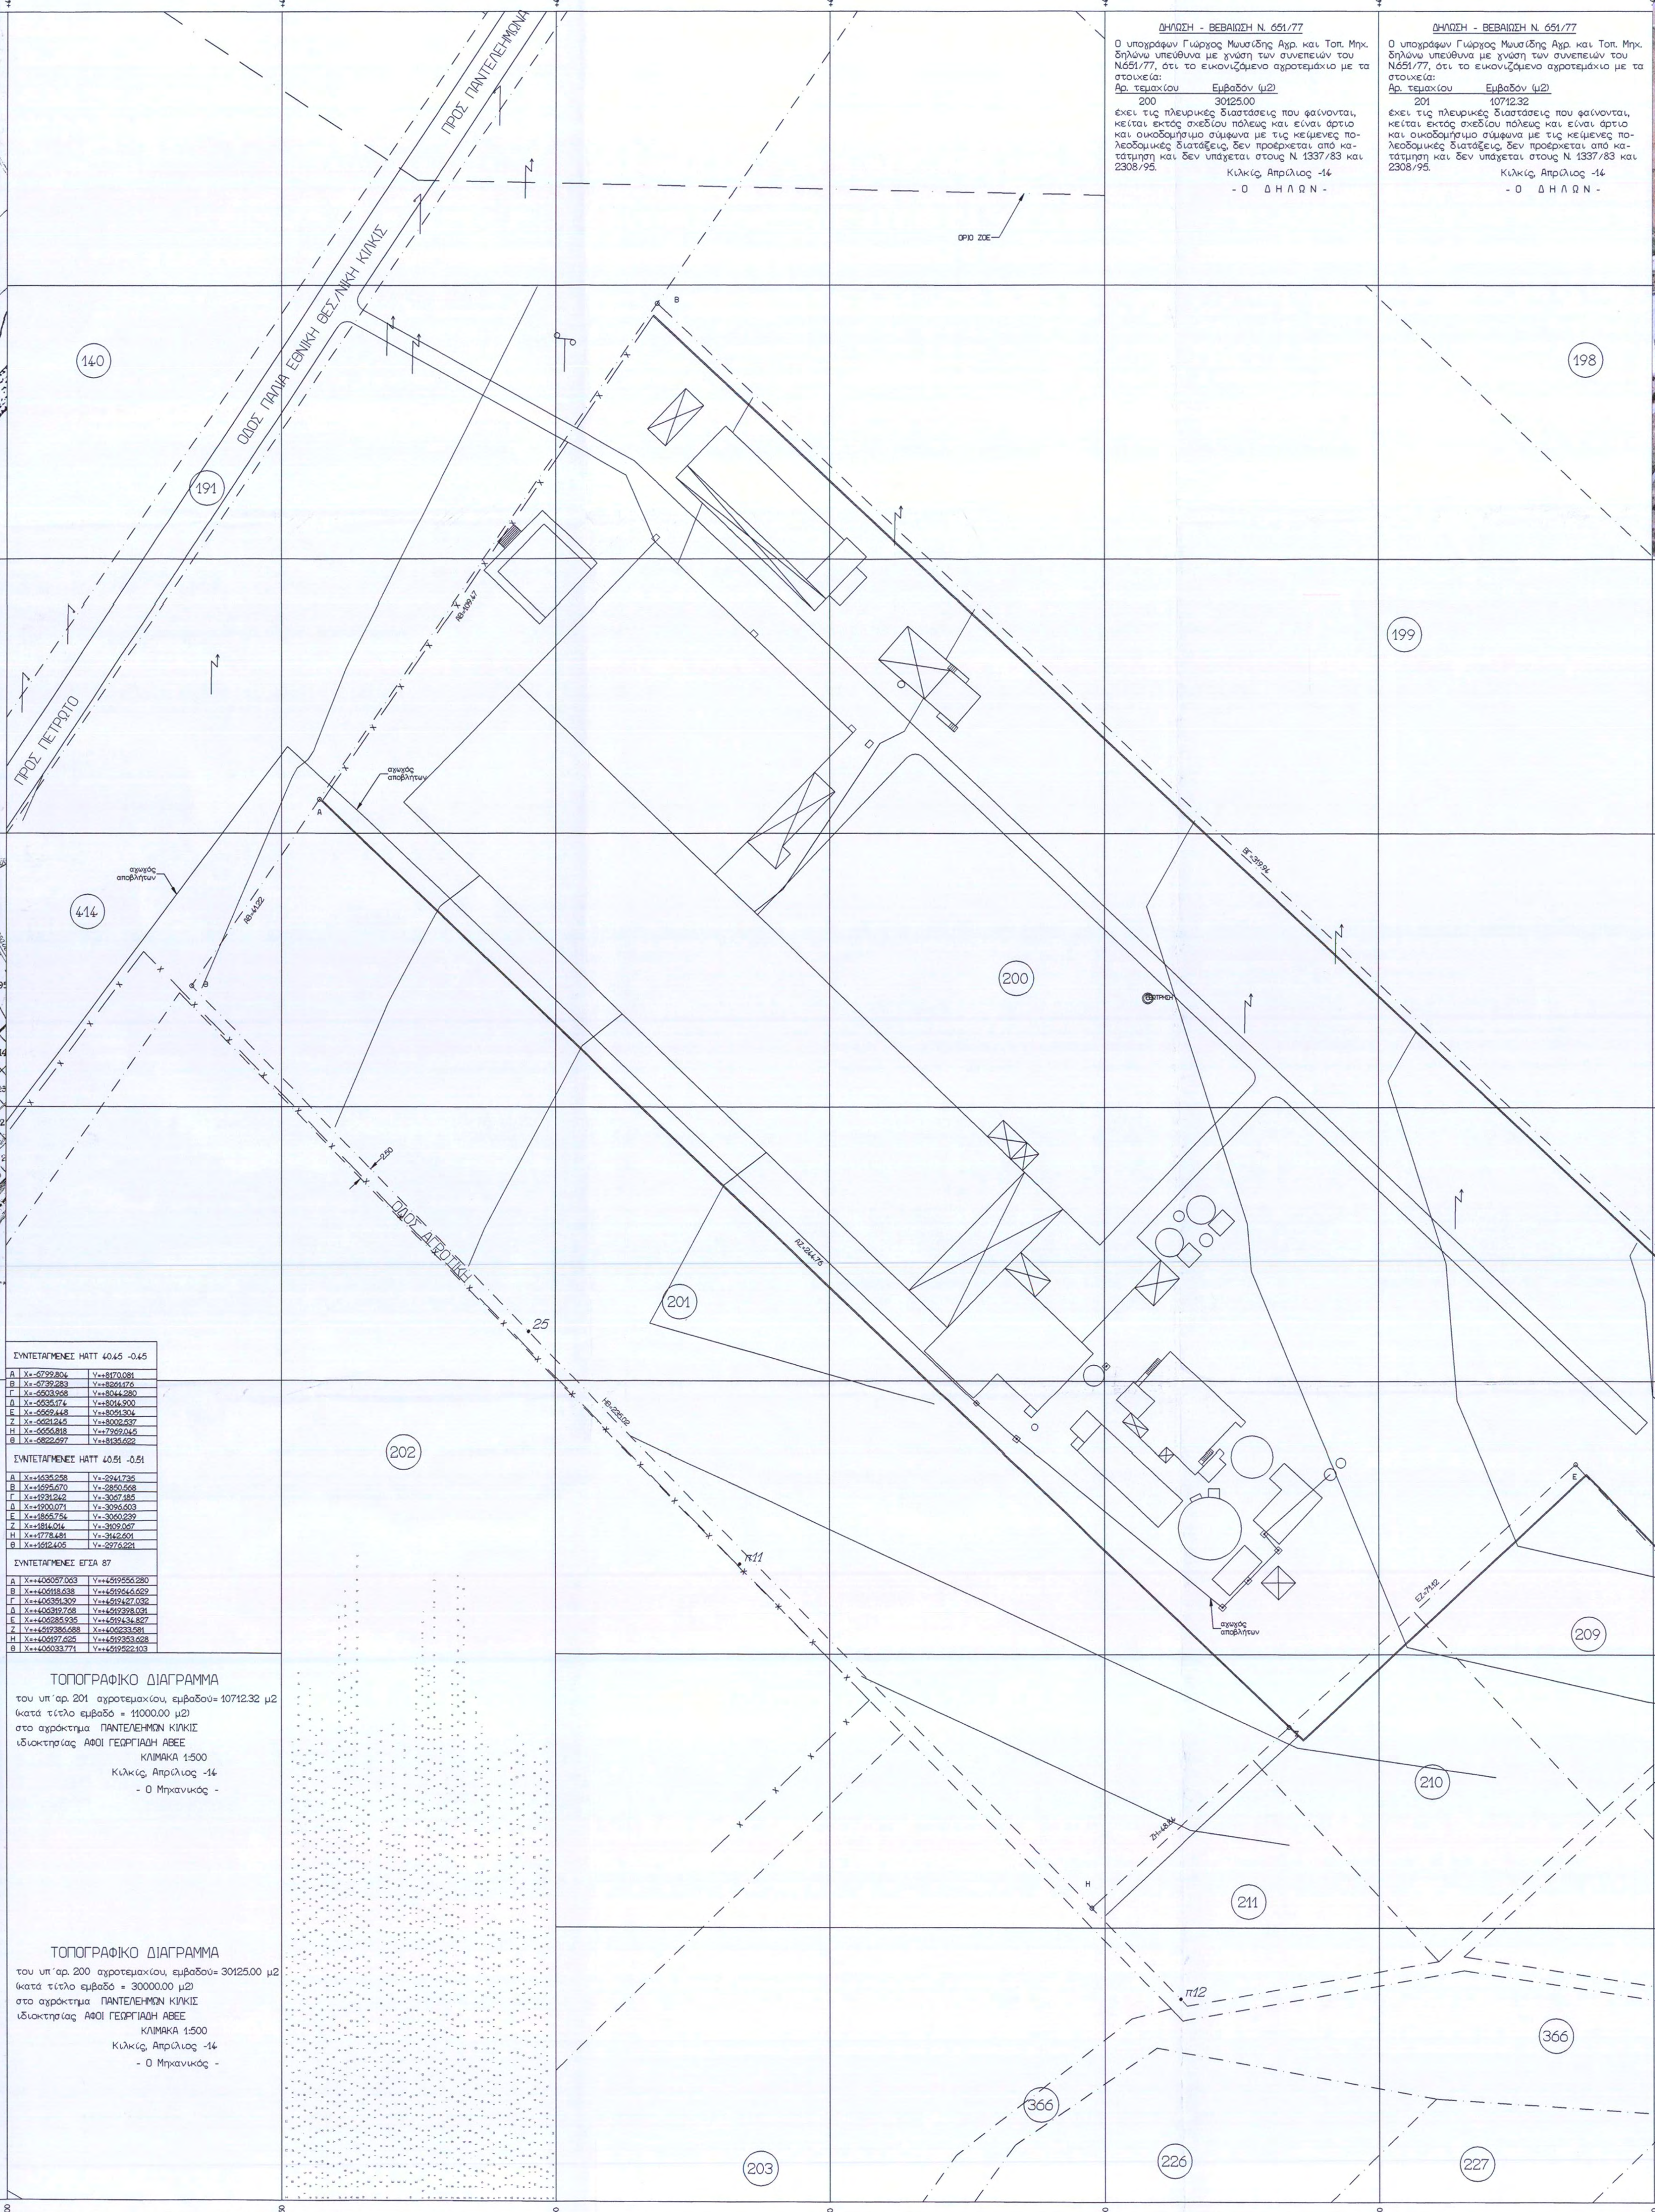
ΠΡΟΣ ΠΕΤΡΩΤΟ
ΟΔΟΣ ΠΑΛΙΑ ΕΘΝΙΚΗ ΘΕΣ/ΝΙΚΗ ΚΙΛΚΙΣ
ΠΡΟΣ ΠΑΝΤΕΛΕΗΜΟΝΑ
ΟΡΙΟ ΖΟΕ
ΟΔΟΣ ΑΓΡΟΤΙΚΗ
αγωγός αποβλήτων
140
191
198
199
200
201
202
203
209
210
211
221
222
223
224
226
227
228
243
244
245
366
414
25

ΔΗΛΩΣΗ - ΒΕΒΑΙΩΣΗ Ν. 651/77

Ο υπογράφων Γιώργος Μωυσίδης Αγρ. και Τοπ. Μηχ. δηλώνω υπεύθυνα με γνώση των συνεπειών του Ν.651/77, ότι το εικονιζόμενο αγροτεμάχιο με τα στοιχεία:

Αρ. τεμαχίου	Εμβαδόν (μ2)
200	30125.00

έχει τις πλευρικές διαστάσεις που φαίνονται, κείται εκτός σχεδίου πόλεως και είναι άρτιο και οικοδομήσιμο σύμφωνα με τις κείμενες πολεοδομικές διατάξεις, δεν προέρχεται από κατάτμηση και δεν υπάγεται στους Ν. 1337/83 και 2308/95.

Κιλκίς, Απρίλιος -14

- Ο ΔΗΛΩΝ -

ΔΗΛΩΣΗ - ΒΕΒΑΙΩΣΗ Ν. 651/77

Ο υπογράφων Γιώργος Μωυσίδης Αγρ. και Τοπ. Μηχ. δηλώνω υπεύθυνα με γνώση των συνεπειών του Ν.651/77, ότι το εικονιζόμενο αγροτεμάχιο με τα στοιχεία:

Αρ. τεμαχίου	Εμβαδόν (μ2)
201	10712.32

έχει τις πλευρικές διαστάσεις που φαίνονται, κείται εκτός σχεδίου πόλεως και είναι άρτιο και οικοδομήσιμο σύμφωνα με τις κείμενες πολεοδομικές διατάξεις, δεν προέρχεται από κατάτμηση και δεν υπάγεται στους Ν. 1337/83 και 2308/95.

Κιλκίς, Απρίλιος -14

- Ο ΔΗΛΩΝ -

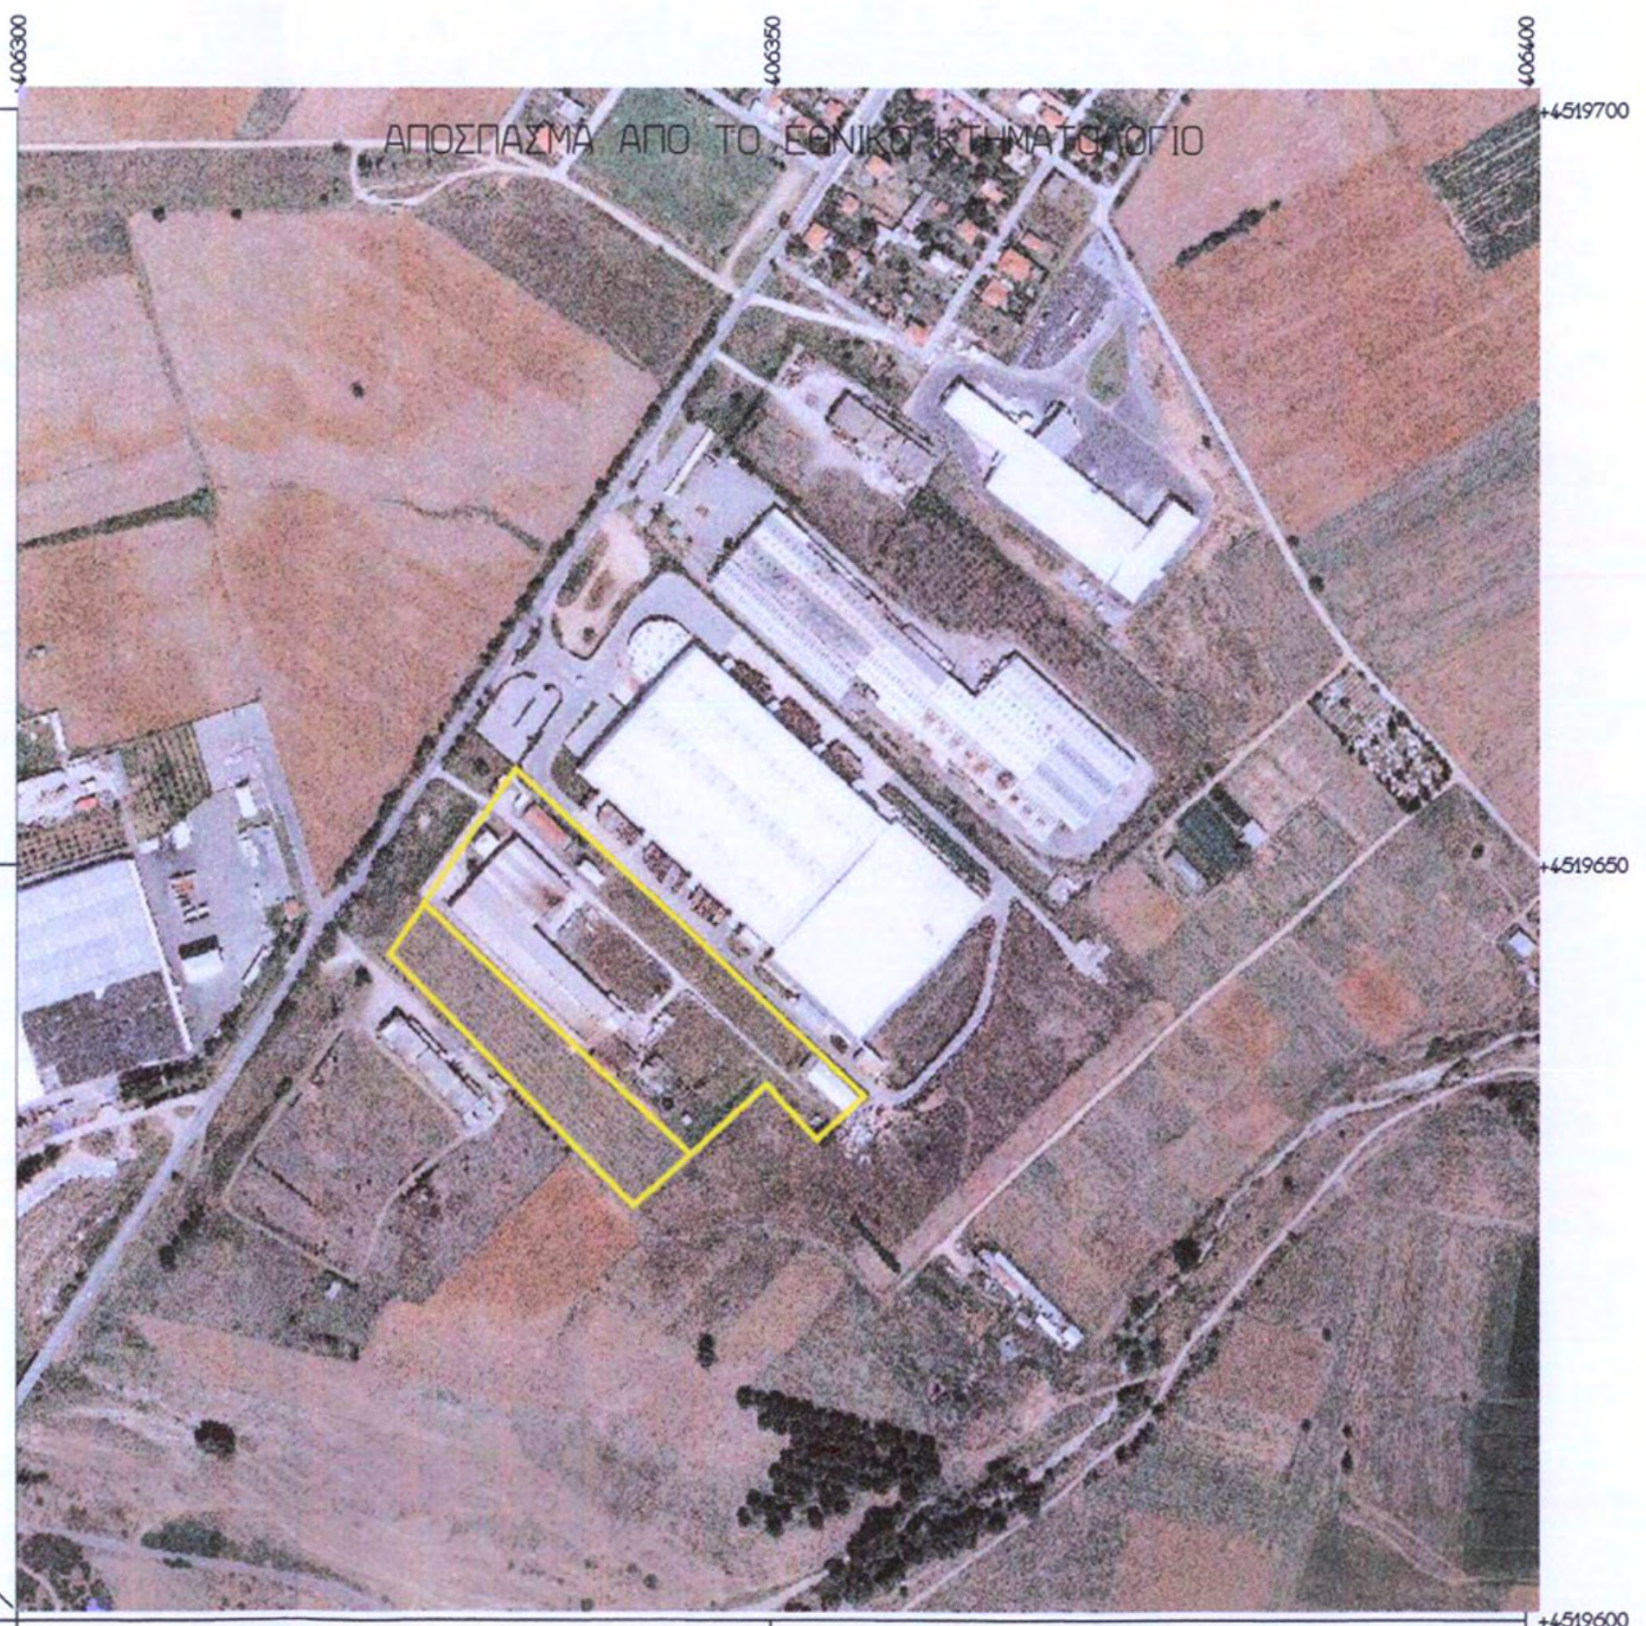

ΑΠΟΣΠΑΣΜΑ ΑΠΟ ΤΟ ΕΘΝΙΚΟ ΚΤΗΜΑΤΟΛΟΓΙΟ

ΕΜΒΑΔΟΝ ΟΙΚΟΠΕΔΟΥ

Ε = μ2 βάσει τίτλου
Ε = μ2 βάσει αποτύπωσης

ΔΙΑΤΑΓΜΑΤΑ ΟΡΩΝ ΔΟΜΗΣΗΣ

Π.Δ. ΤΗΣ 24/31-5-1985 (ΦΕΚ 270 Δ΄)

ΔΙΑΤΑΓΜΑΤΑ ΡΥΜΟΤΟΜΙΑΣ

Οριστική διανομή
Ν.Δ. 1189/72
Συμπληρωματικές διανομές

ΟΡΟΙ ΔΟΜΗΣΗΣ

Εμβαδόν 4000.00 μ2

Πρόσωπο: (Μόνο επί Διεθνών, Εθνικών, Επαρχιακών, Δημοτικών και Κοινοτικών δρόμων) 45.00 μ και Βάθος 50.00 μ

Ποσοστό Κάλυψης 30%

Σ.Δ.: 0.9

Επιτρεπόμενα ύψη: 11.00 μ

Αποστάσεις από όρια: Κατά κανόνα: 10.00 μ η 5.00 μ

ΕΓΚΡΙΣΕΙΣ

-Τίτλος οικοπέδου: - - - - - - - - - - - - - - - - - -
-Αρ. Συμβολαίου: - - - - - - - - - - - - - - - - - -
-Μεταγραφή: - - - - - - - - - - - - - - - - - -
-Έγκριση Δασαρχείου: - - - - - - - - - - - - - - - - - -
-Χρήση γης: - - - - - - - - - - - - - - - - - -
-Έγκριση Αρχαιολογίας: - - - - - - - - - - - - - - - - - -

ΔΗΛΩΣΗ ΥΛΟΠΟΙΗΣΗΣ ΟΡΙΩΝ

Ο κάτωθι υπογεγραμμένος ιδιοκτήτης του αγροτεμαχίου που φαίνεται στο παρόν τοπογραφικό διάγραμμα, δηλώνω υπεύθυνα ότι τα όρια που έχω υλοποιήσει είναι ορθά.

Ο ΔΗΛΩΝ

ΣΗΜΕΙΩΣΗ

Από το αγροτεμάχιο δεν διέρχεται ρεύμα υψηλής τάσης ΔΕΗ

ΣΥΝΤΕΤΑΓΜΕΝΕΣ ΗΑΤΤ 40.45 -0.45

Α	Χ=-6799.804	Υ=+8170.081
Β	Χ=-6739.283	Υ=+8251.176
Γ	Χ=-6503.968	Υ=+8044.280
Δ	Χ=-6535.174	Υ=+8014.900
Ε	Χ=-6569.448	Υ=+8051.304
Ζ	Χ=-6621.245	Υ=+8002.537
Η	Χ=-6656.818	Υ=+7969.045
Θ	Χ=-6822.697	Υ=+8135.622

ΣΥΝΤΕΤΑΓΜΕΝΕΣ ΗΑΤΤ 40.51 -0.51

Α	Χ=+1635.258	Υ=-2941.735
Β	Χ=+1695.670	Υ=-2850.568
Γ	Χ=+1931.242	Υ=-3067.185
Δ	Χ=+1900.071	Υ=-3096.603
Ε	Χ=+1865.754	Υ=-3060.239
Ζ	Χ=+1814.014	Υ=-3109.067
Η	Χ=+1778.481	Υ=-3142.601
Θ	Χ=+1612.405	Υ=-2976.221

ΣΥΝΤΕΤΑΓΜΕΝΕΣ ΕΓΣΑ 87

Α	Χ=+406057.063	Υ=+4519556.280
Β	Χ=+406118.638	Υ=+4519646.629
Γ	Χ=+406351.309	Υ=+4519427.032
Δ	Χ=+406319.768	Υ=+4519398.031
Ε	Χ=+406285.935	Υ=+4519434.827
Ζ	Υ=+4519386.688	Χ=+406233.581
Η	Χ=+406197.625	Υ=+4519353.628
Θ	Χ=+406033.771	Υ=+4519522.103

ΤΟΠΟΓΡΑΦΙΚΟ ΔΙΑΓΡΑΜΜΑ

του υπ΄αρ. 201 αγροτεμαχίου, εμβαδού= 10712.32 μ2
(κατά τίτλο εμβαδό = 11000.00 μ2)
στο αγρόκτημα ΠΑΝΤΕΛΕΗΜΩΝ ΚΙΛΚΙΣ
ιδιοκτησίας ΑΦΟΙ ΓΕΩΡΓΙΑΔΗ ΑΒΕΕ
ΚΛΙΜΑΚΑ 1:500
Κιλκίς, Απρίλιος -14
- Ο Μηχανικός -

ΤΟΠΟΓΡΑΦΙΚΟ ΔΙΑΓΡΑΜΜΑ

του υπ΄αρ. 200 αγροτεμαχίου, εμβαδού= 30125.00 μ2
(κατά τίτλο εμβαδό = 30000.00 μ2)
στο αγρόκτημα ΠΑΝΤΕΛΕΗΜΩΝ ΚΙΛΚΙΣ
ιδιοκτησίας ΑΦΟΙ ΓΕΩΡΓΙΑΔΗ ΑΒΕΕ
ΚΛΙΜΑΚΑ 1:500
Κιλκίς, Απρίλιος -14
- Ο Μηχανικός -

ΕΡΓΟ ΘΕΣΗ ΕΡΓΟΔΟΤΗΣ	ΑΓΡΟΚΤΗΜΑ ΠΑΝΤΕΛΕΗΜΩΝ - ΚΙΛΚΙΣ

ΜΕΛΕΤΗ
AUTOCAD MAP Intel PENTIUM 4 3.4
TOPOCOM
Γ. ΜΩΥΣΙΔΗΣ ΚΑΙ ΣΥΝΕΡΓΑΤΕΣ
Β. ΡΩΤΑ 10 - 61100 ΚΙΛΚΙΣ
THL. 23410-27375 FAX 23410-29188
email: topogen@kil.forthnet.gr

ΘΕΜΑ ΣΧΕΔΙΟΥ	ΑΡ. ΣΧΕΔΙΟΥ
ΤΟΠΟΓΡΑΦΙΚΟ ΔΙΑΓΡΑΜΜΑ	Τ 1
	ΚΛΙΜΑΚΑ:1:500

| ΧΡΟΝΟΣ ΜΕΛΕΤΗΣ | ΑΠΡΙΛΙΟΣ 2014 |

ΘΕΩΡΗΣΗ ΥΠΗΡΕΣΙΑΣ	ΥΠΟΓΡΑΦΗ - ΣΦΡΑΓΙΔΑ
	ΜΩΥΣΙΔΗΣ ΠΑΝ. ΓΕΩΡΓΙΟΣ ΤΟΠΟΓΡΑΦΟΣ ΜΗΧΑΝΙΚΟΣ ΜΕΛΟΣ ΤΕΕ ΑΡ. ΜΗΤΡΩΟΥ 56887 Β. ΡΩΤΑ 10 ☎23410 27375 ΑΦΜ: 044814980 ΔΟΥ: ΚΙΛΚΙΣ