ΑΝΗΚΕΙ ΣΤΗΝ ΑΡΙΘΜ. 49362/11-7-2014 ΠΡΑΞΗ ΧΑΡΑΚΤΗΡΙΣΜΟΥ
ΤΗΣ ΔΙΕΥΘΥΝΣΗΣ ΔΑΣΩΝ
ΔΩΔΕΚΑΝΗΣΟΥ

Ρόδος 11/7/2014
Ο Εισηγητής
Θεοφάνους Νίκος
Δασολόγος

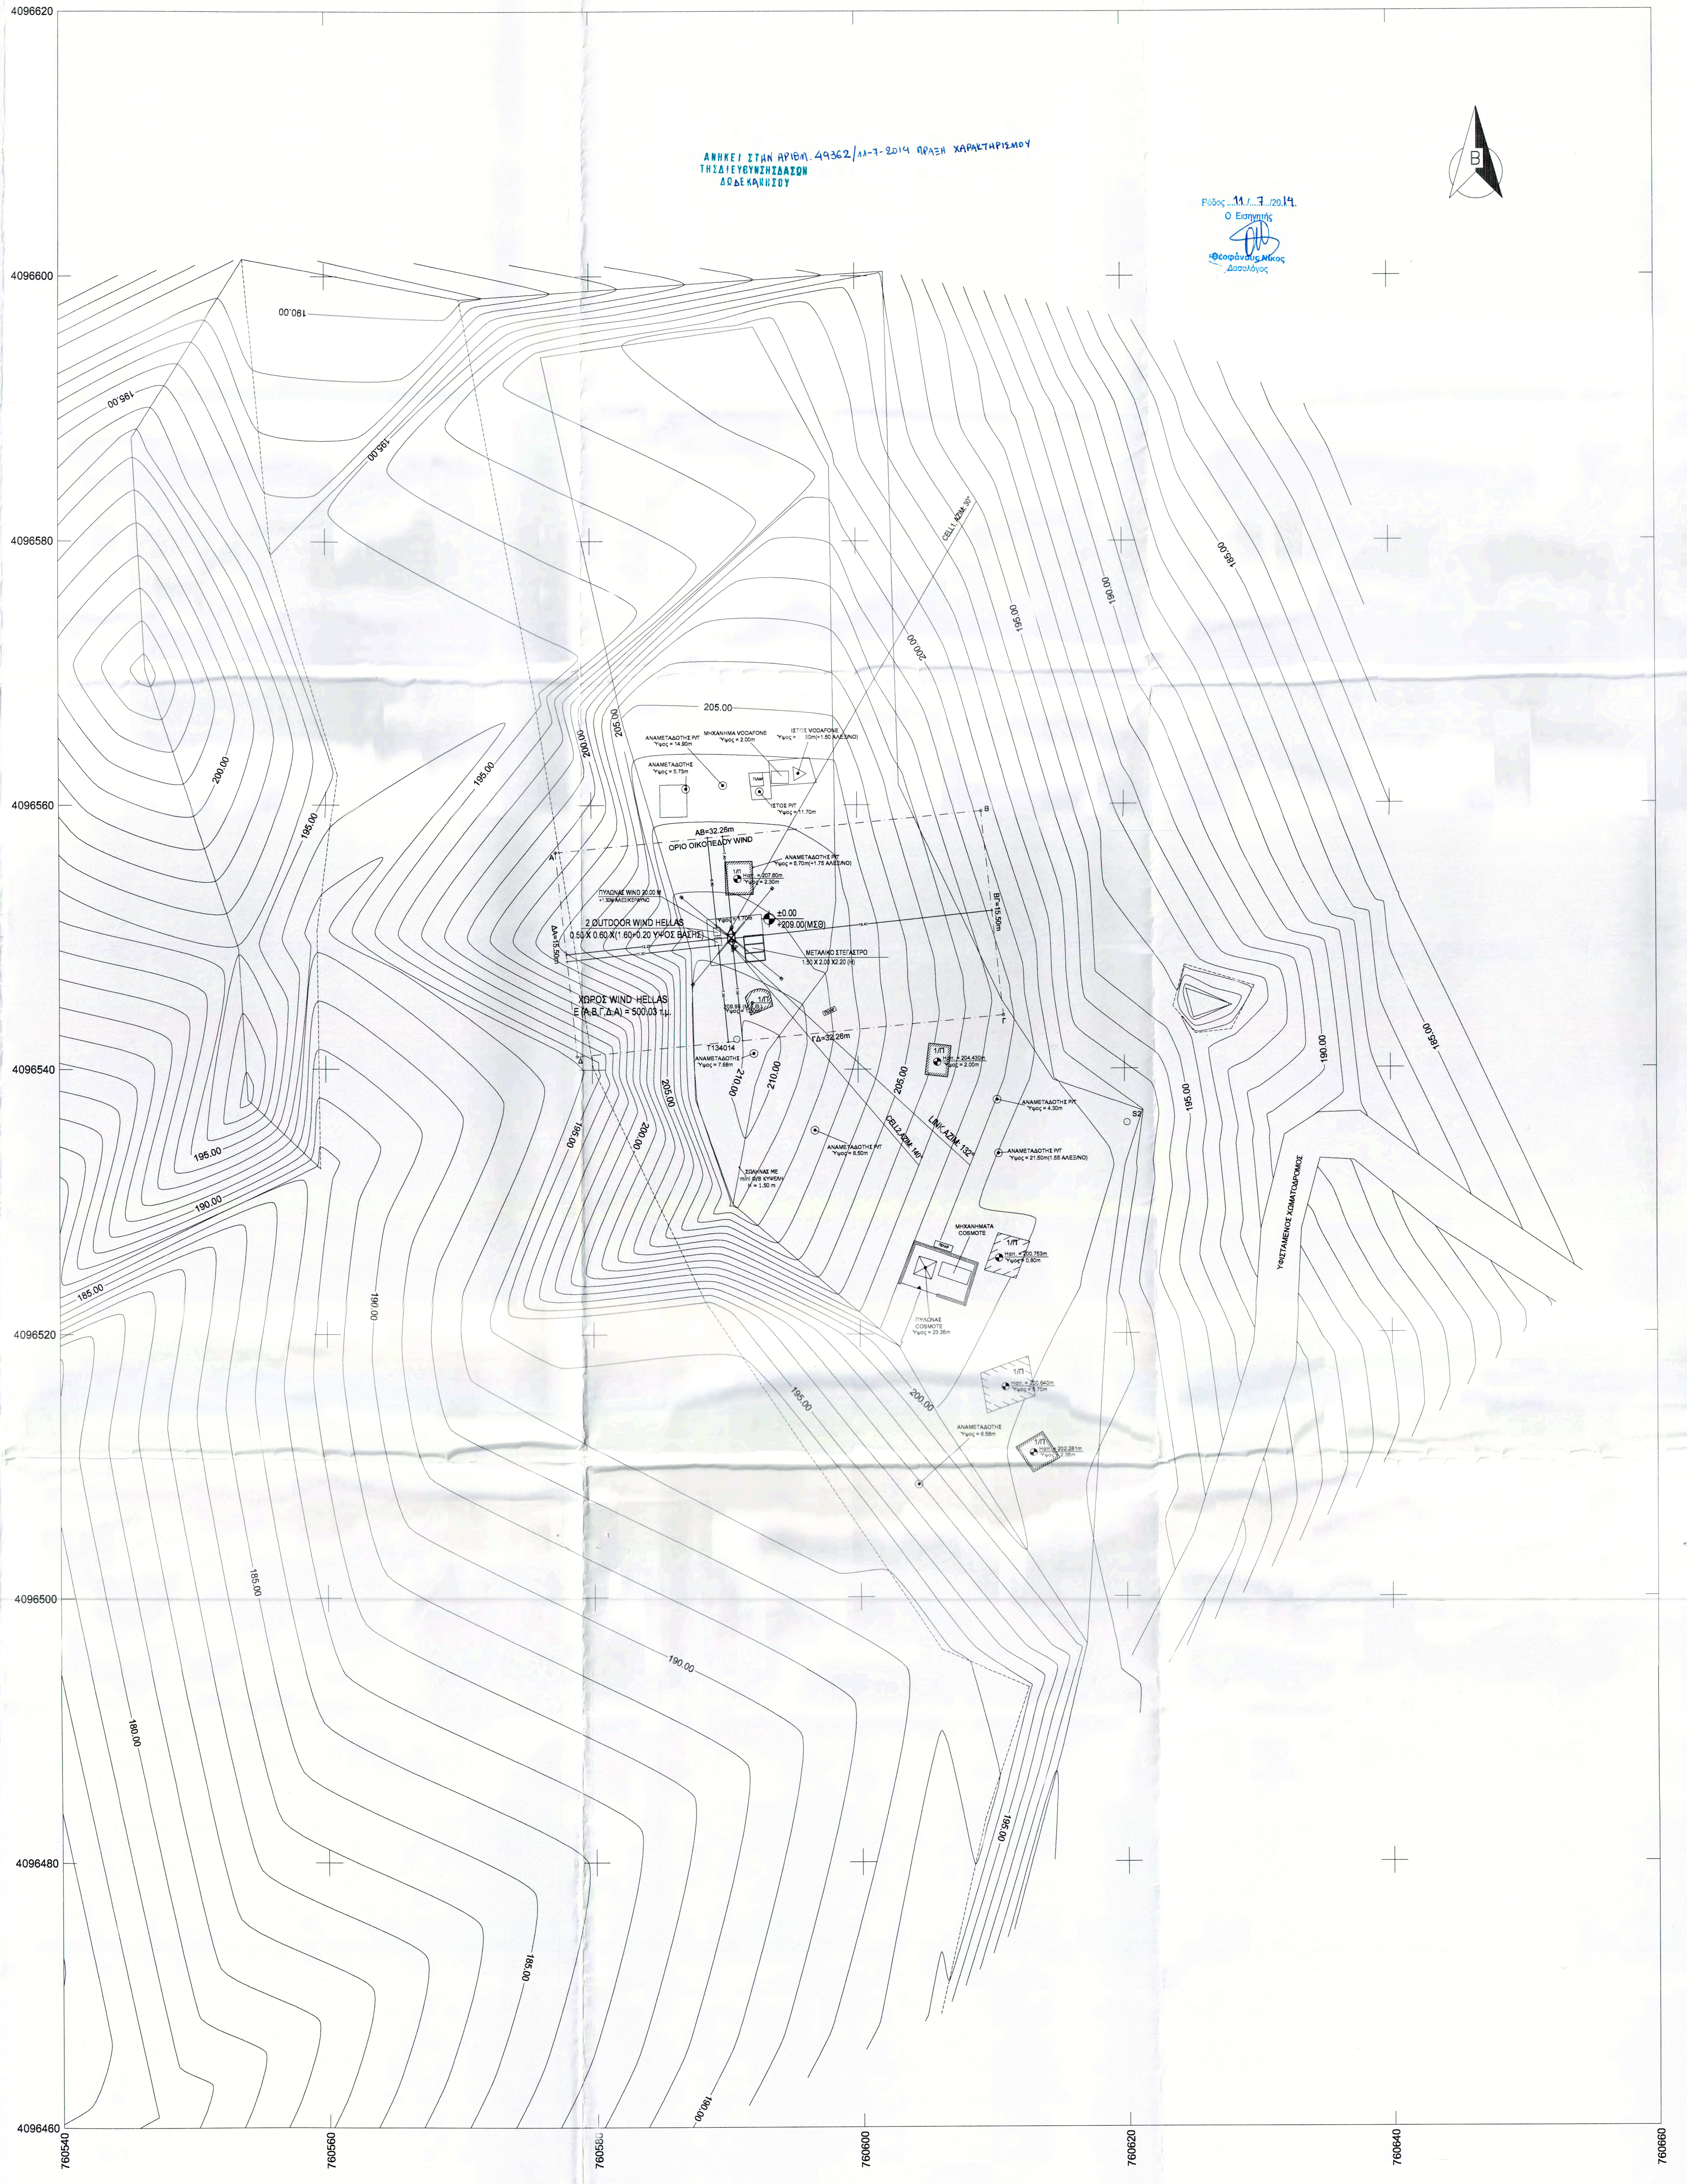

ΑΠΟΣΠΑΣΜΑ ΧΑΡΤΟΥ ΚΛ. 1:50.000

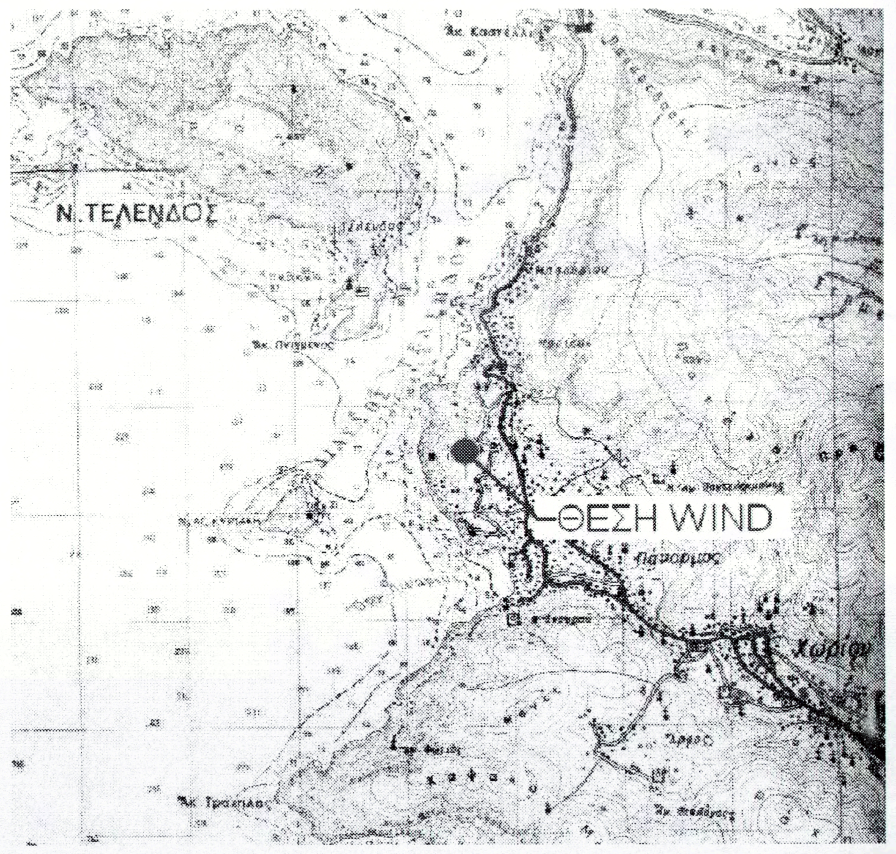

ΣΥΝΤΕΤΑΓΜΕΝΕΣ ΣΤΑΣΕΩΝ

Στάση	X	Y
T134014	760590.895	4096542.294
S1	760620.171	4096535.929

ΑΠΟΣΠΑΣΜΑ ΧΑΡΤΟΥ ΚΛ. 1:5.000

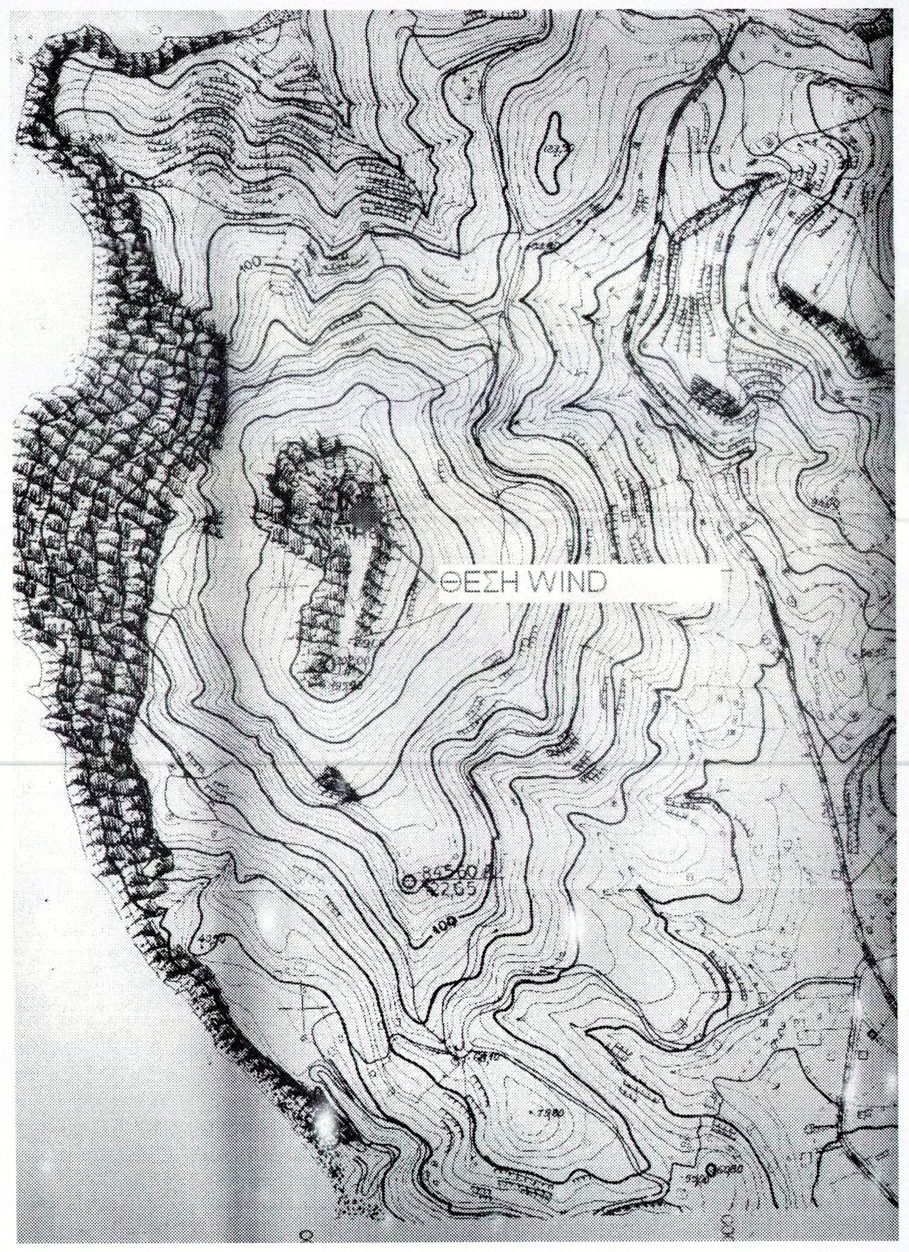

1)ΓΕΝΙΚΟΙ ΟΡΟΙ ΔΟΜΗΣΗΣ

Π.Δ. ΤΗΣ 24/31.5.1985 (ΦΕΚ 270 Δ')

ΔΟΜΗΣΗ: ΕΚΤΟΣ ΣΧΕΔΙΟΥ

2) ΟΡΟΙ ΔΟΜΗΣΗΣ ΚΕΡΑΙΩΝ

ΝΟΜΟΙ		ΕΓΚΥΚΛΙΟΙ
Ν 2075/92	Ν 3431/06	ΕΓΚ. 12/94
Ν 2145/93	Ν 4053/12	ΕΓΚ. 34/93
Ν 2867/00	Ν 4070/12	ΕΓΚ. (32342) /93
Ν 2801/00		

3)ΕΜΒΑΔΟ ΟΙΚΟΠΕΔΟΥ:

Ε(Α-Β-Γ-Δ-Α) = 500.03τ.μ.

ΣΥΝΤΕΤΑΓΜΕΝΕΣ ΚΟΡΥΦΩΝ ΟΙΚΟΠΕΔΟΥ

Κορυφή	X	Y	Απόσταση (μ.)
Α	760577.21	4096556.40	
			ΑΒ = 32.26
Β	760609.32	4096559.48	
			ΒΓ = 15.50
Γ	760610.93	4096544.06	
			ΓΔ = 32.26
Δ	760578.82	4096540.98	
			ΔΑ = 15.50
Α	760577.21	4096556.40	
Εμβαδό: 500.03τ.μ.		Περίμετρος: 95.52μ	

ΓΕΩΔΑΙΤΙΚΕΣ ΣΥΝΤΕΤΑΓΜΕΝΕΣ		
Γ.Υ.Σ (ED50 Ελλάς)	ΕΓΣΑ'87	W.G.S. '84
Φ : 36 58 57 Λ : 26 55 47 Η : 209.00μ	Φ : 36 58 44 Λ : 26 55 39 Η : 209.00μ	Φ : 36 58 53 Λ : 26 55 45 Η : 209.00μ

ΓΕΩΔΑΙΤΙΚΕΣ ΣΥΝΤΕΤΑΓΜΕΝΕΣ	φ : 36° 45'
ΦΥΛΛΟ 1:50.000 - ΚΑΛΥΜΝΟΣ	λ : 03° 15'
ΦΥΛΛΟ 1:5.000 - 7757/1	

ΟΔΟΙΠΟΡΙΚΟ ΣΚΑΡΙΦΗΜΑ

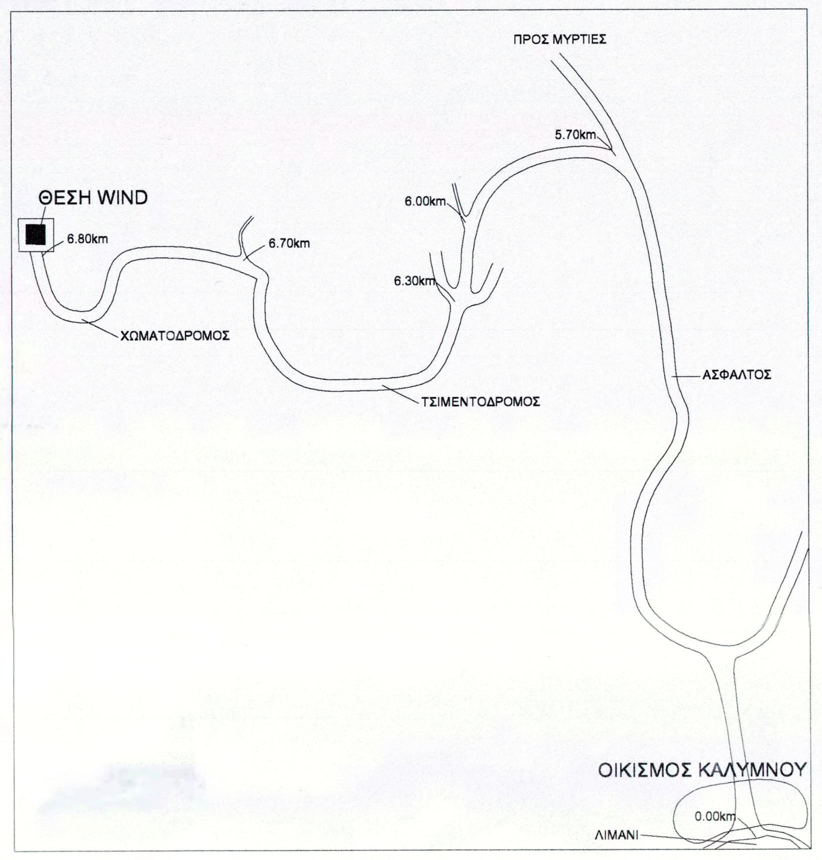

Δ/ΝΣΗ: ΜΑΚΡΥΓΙΑΝΝΗ 106 & ΠΕΡΙΦ. ΟΔΟΣ
564 31 ΣΤΑΥΡΟΠΟΥΛΗ
ΘΕΣΣΑΛΟΝΙΚΗ

ΟΜΙΛΟΣ ΕΤΑΙΡΙΩΝ εγνατία

εγνατία ΜΕΛΕΤΗΤΙΚΗ

ΕΡΓΟΔΟΤΗΣ	WIND ΕΛΛΑΣ ΤΗΛΕΠΙΚΟΙΝΩΝΙΕΣ Α.Ε.Β.Ε. WIND
ΕΡΓΟ	ΣΤΑΘΜΟΣ ΒΑΣΗΣ ΚΙΝΗΤΗΣ ΤΗΛΕΦΩΝΙΑΣ ΚΑΛΥΜΝΟΣ 2 (440)
ΘΕΣΗ	ΘΕΣΗ " ΒΙΓΛΕΣ " ΔΗΜΟΣ ΚΑΛΥΜΝΙΩΝ ΠΕΡΙΦΕΡΕΙΑΚΗ ΕΝΟΤΗΤΑ ΚΑΛΥΜΝΟΥ ΠΕΡΙΦΕΡΕΙΑ ΝΟΤΙΟΥ ΑΙΓΑΙΟΥ
ΜΕΛΕΤΗΤΗΣ	ΝΙΚΟΛΑΟΥ ΝΙΚΟΛΑΟΣ ΠΟΛΙΤΙΚΟΣ ΜΗΧΑΝΙΚΟΣ
ΘΕΜΑ ΣΧΕΔΙΟΥ	ΤΟΠΟΓΡΑΦΙΚΟ ΔΙΑΓΡΑΜΜΑ — ΑΡ. ΣΧΕΔΙΟΥ: A001
ΧΡΟΝΟΣ	ΔΕΚΕΜΒΡΙΟΣ 2012 — ΚΛΙΜΑΚΑ: 1 :200

ΥΠΟΓΡΑΦΗ - ΣΦΡΑΓΙΔΑ	ΕΛΕΓΧΟΣ ΥΠΗΡΕΣΙΑΣ
ΝΙΚΟΛΑΟΥ Δ. ΝΙΚΟΛΑΟΣ ΔΙΠΛΩΜ. ΠΟΛΙΤΙΚΟΣ ΜΗΧΑΝΙΚΟΣ ΠΟΛΥΤΕΧΝΙΚΗΣ ΣΧΟΛΗΣ Α.Π. ΘΕΣ/ΝΙΚΗΣ ΜΕΛΟΣ Τ.Ε.Ε. Α.Μ. 47679 - Α.Μ.Γ.Π.Θ. 4811 Κ. ΓΑΡΕΦΗ 7 - ΤΗΛ. 0310-837221 - ΘΕΣ/ΝΙΚΗ Α.Φ.Μ. 043115130 - Δ.Ο.Υ. Η' ΘΕΣ/ΝΙΚΗΣ	ΘΕΩΡΗΘΗΚΕ ΡΟΔΟΣ 11-7-2014 Η Δ/ΝΤΡΙΑ ΔΑΣΩΝ ΜΠΑΛΑΤΣΟΥΚΑ ΑΙΚ. ΔΑΣΟΛΟΓΟΣ Μ.Ε

3η ΑΝΑΘΕΩΡΗΣΗ									
2η ΑΝΑΘΕΩΡΗΣΗ									
1η ΑΝΑΘΕΩΡΗΣΗ	12/2012	ΔΕΛΕΤΖΕΣ ΔΗΜ.	12/2012	ΚΑΡΟΥΣΗΣ ΑΓΓ.		12/2012	ΧΑΛΚΙΔΟΥ Σ.	
ΑΡΧΙΚΗ ΣΧΕΔΙΑΣΗ	12/2007							
	ΗΜ/ΝΙΑ	ΣΧΕΔΙΑΣΗ	ΗΜ/ΝΙΑ	ΕΛΕΓΧΟΣ	ΥΠΟΓΡΑΦΗ	ΗΜ/ΝΙΑ	ΕΓΚΡΙΣΗ	ΥΠΟΓΡΑΦΗ