ΑΚΡΙΒΕΣ ΑΠΟΣΠΑΣΜΑ . ΚΛΙΜΑΚΑ: 1/5000

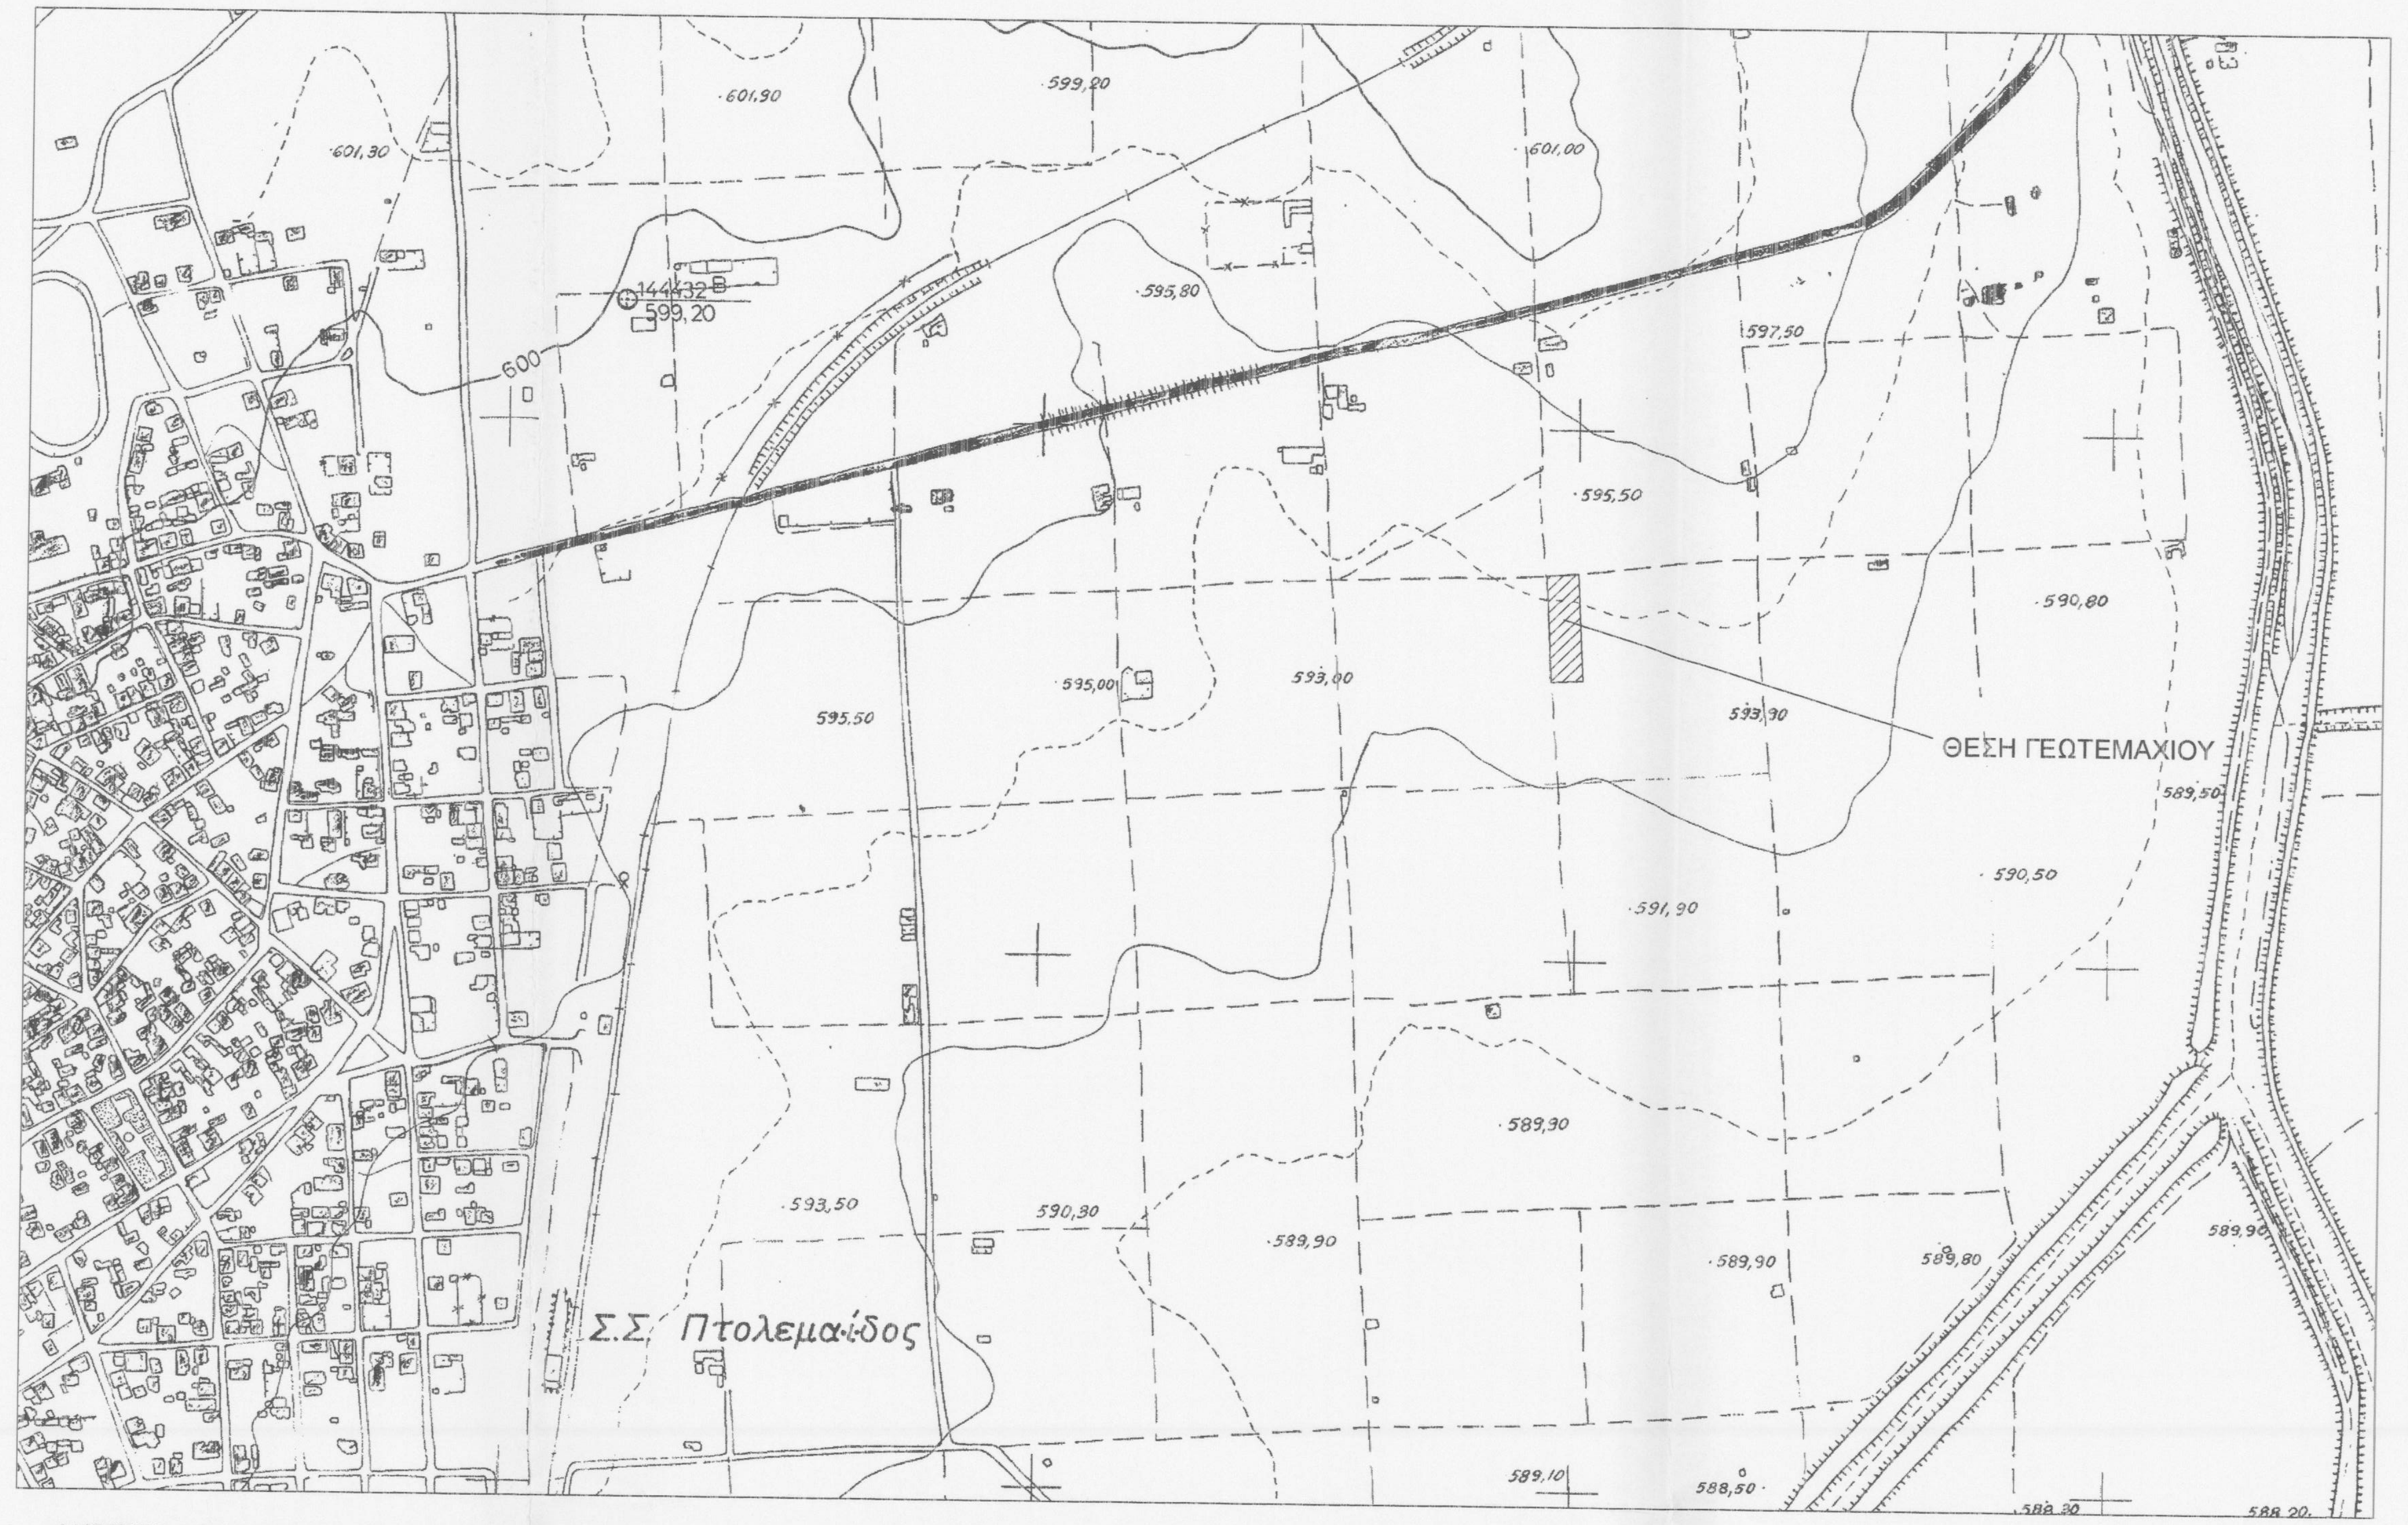

ΑΚΡΙΒΕΣ ΑΠΟΣΠΑΣΜΑ . ΚΛΙΜΑΚΑ: 1/50000

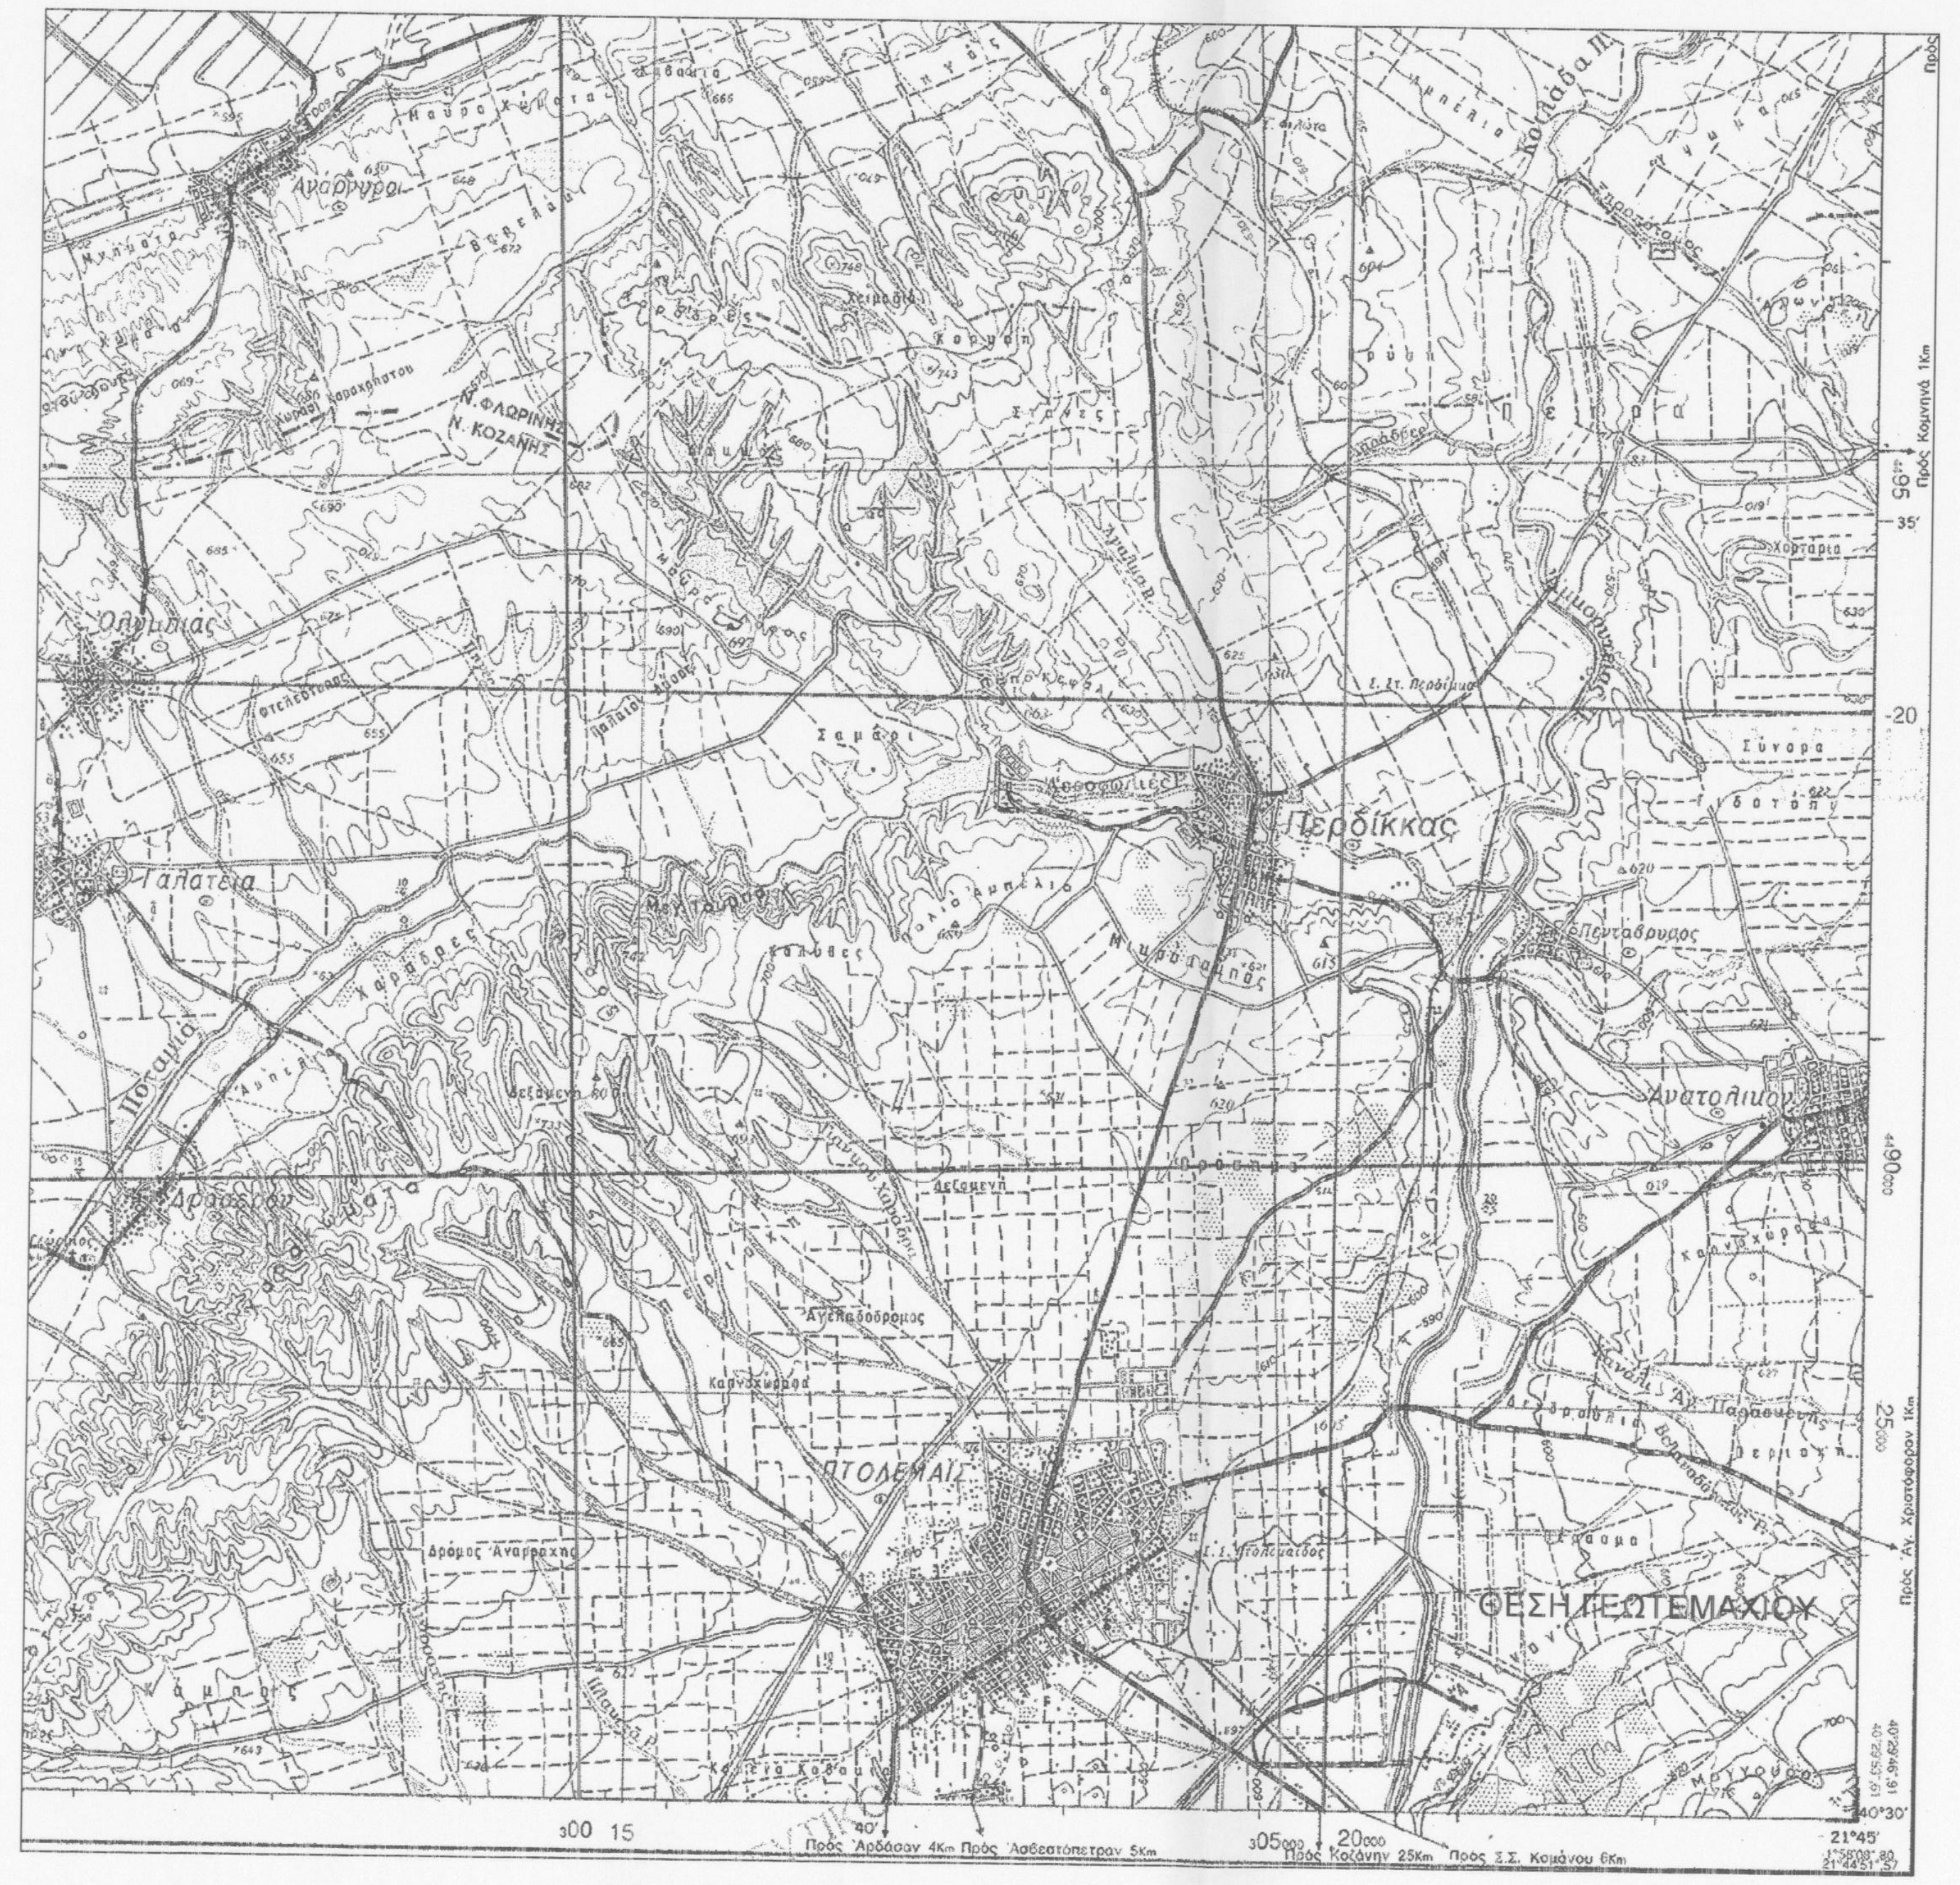

ΑΚΡΙΒΕΣ ΑΠΟΣΠΑΣΜΑ ΑΠΟ ΤΟΥΣ ΧΑΡΤΕΣ No4 & No6 ΤΗΣ ΔΙΑΝΟΜΗΣ 1934-35 ΑΝΩ & ΚΑΤΩ ΠΤΟΛΕΜΑΪΔΑΣ . ΚΛΙΜΑΚΑ: 1/5000

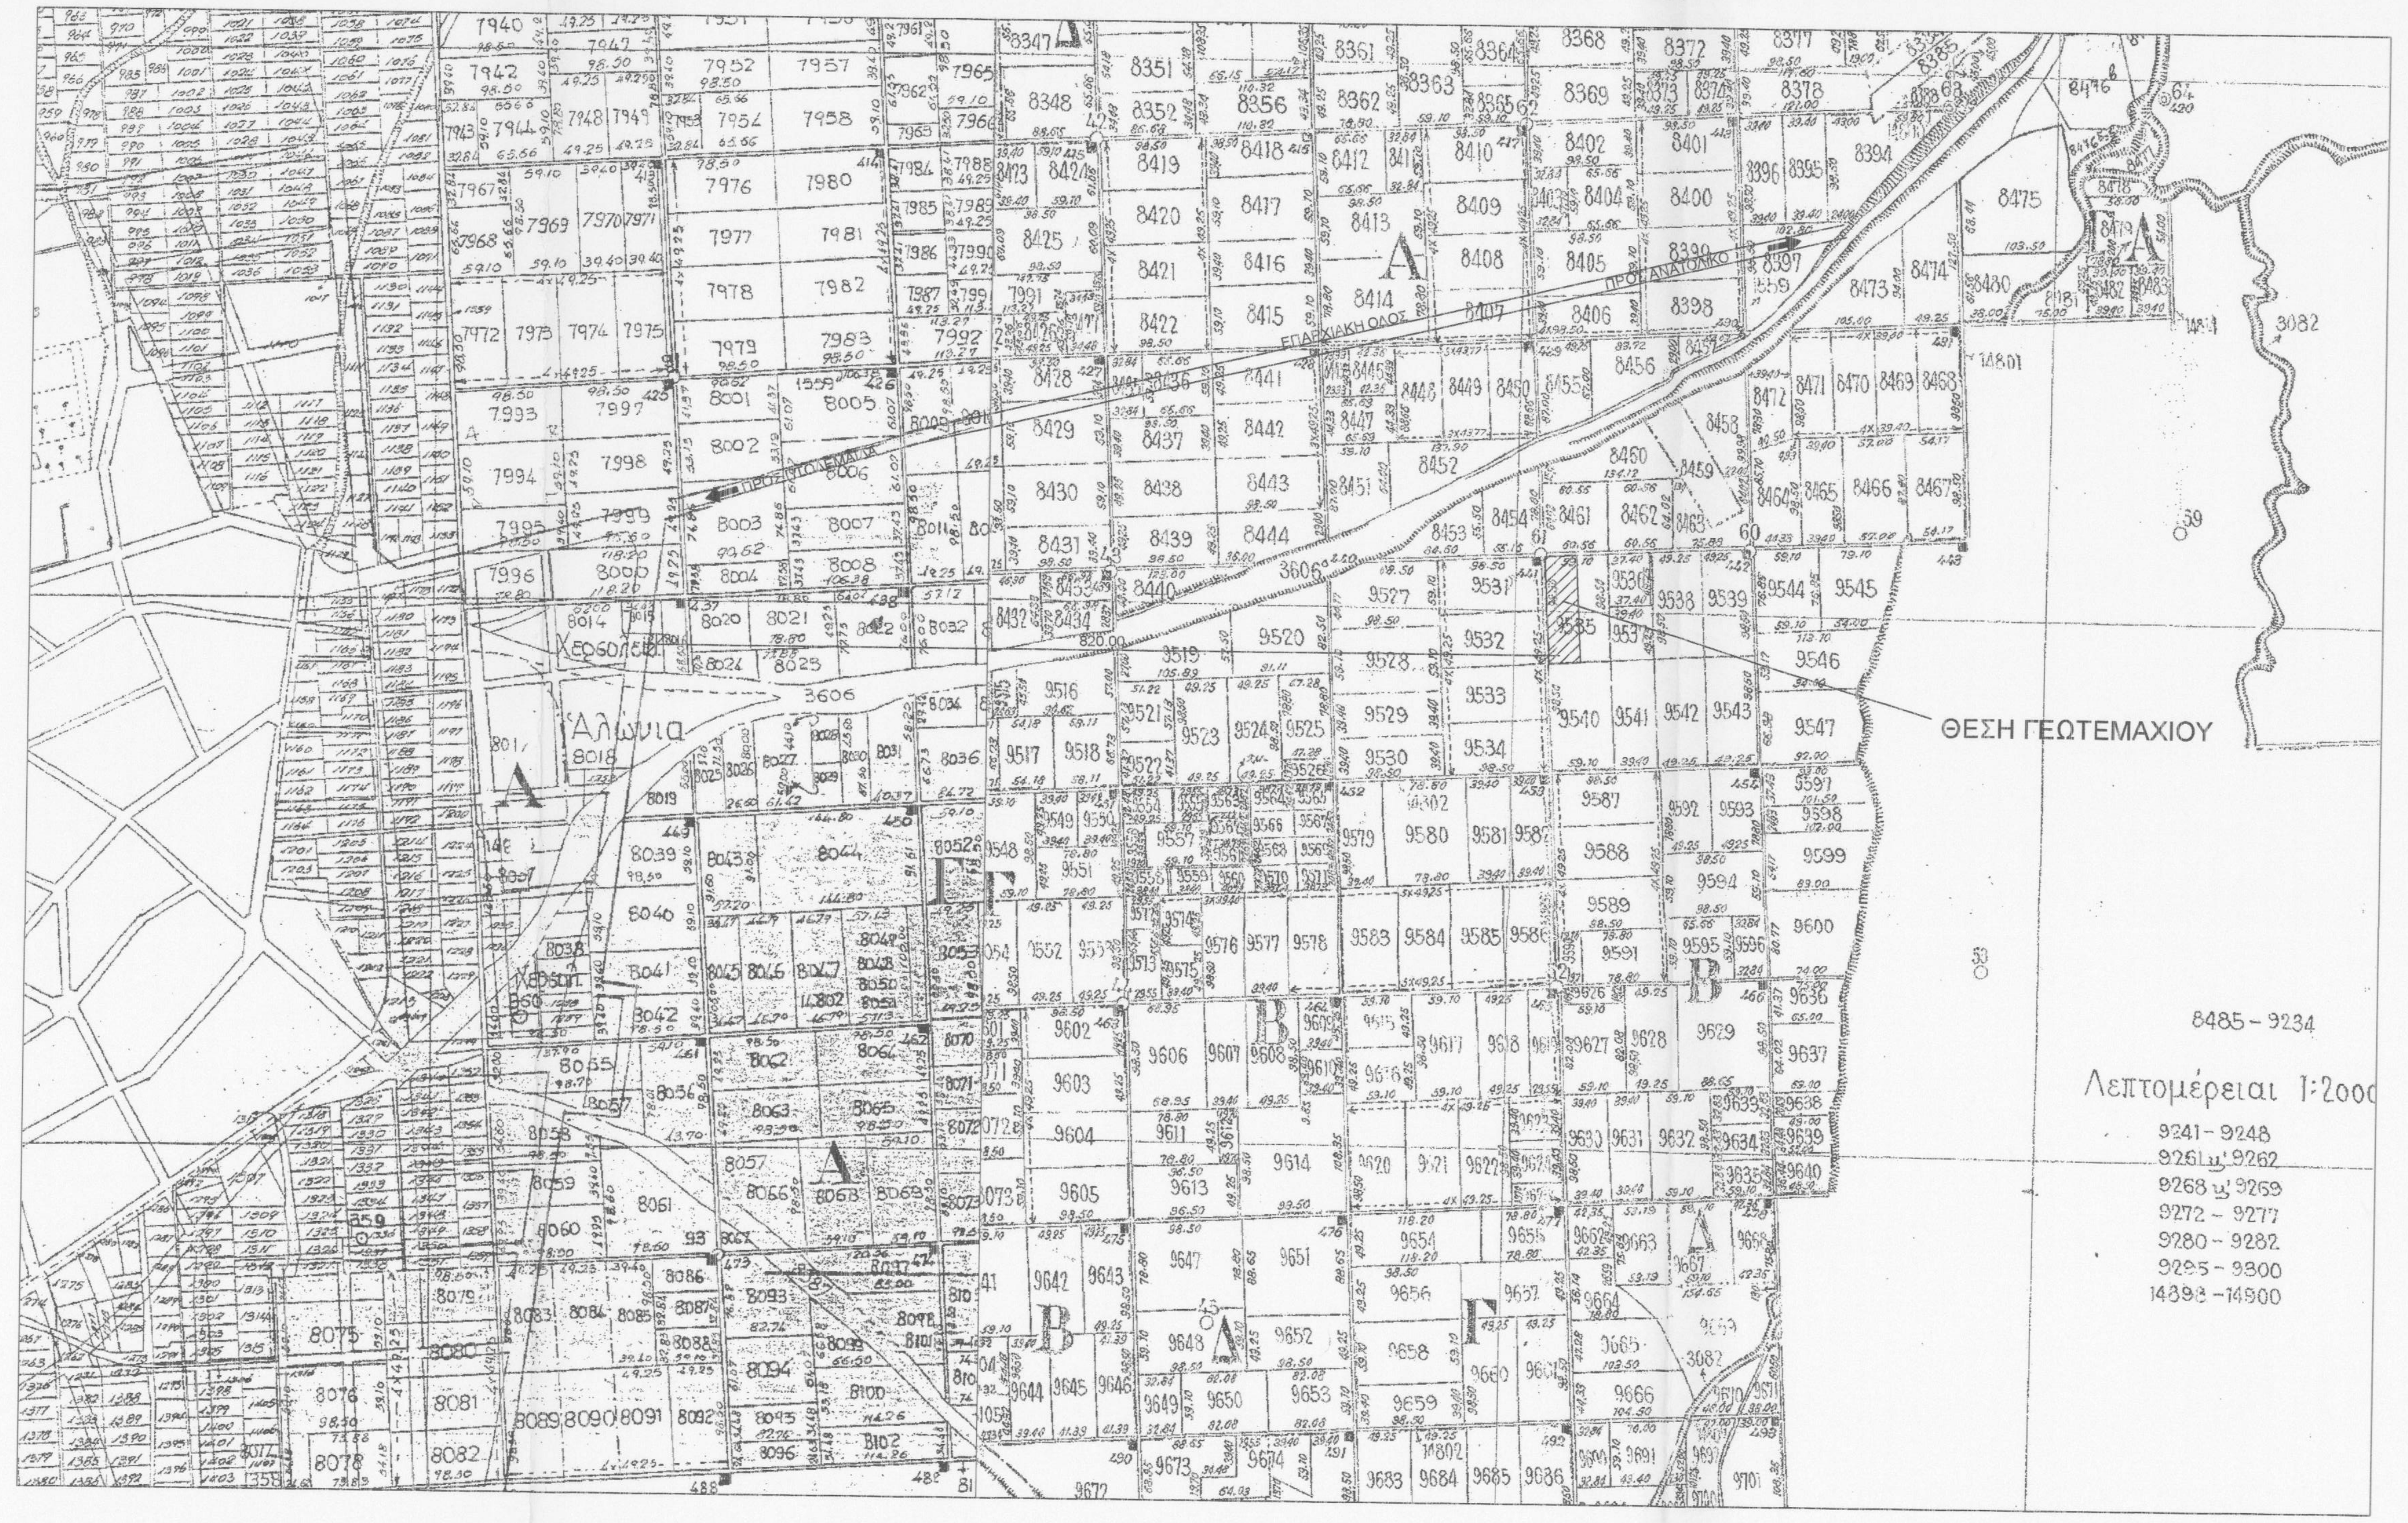

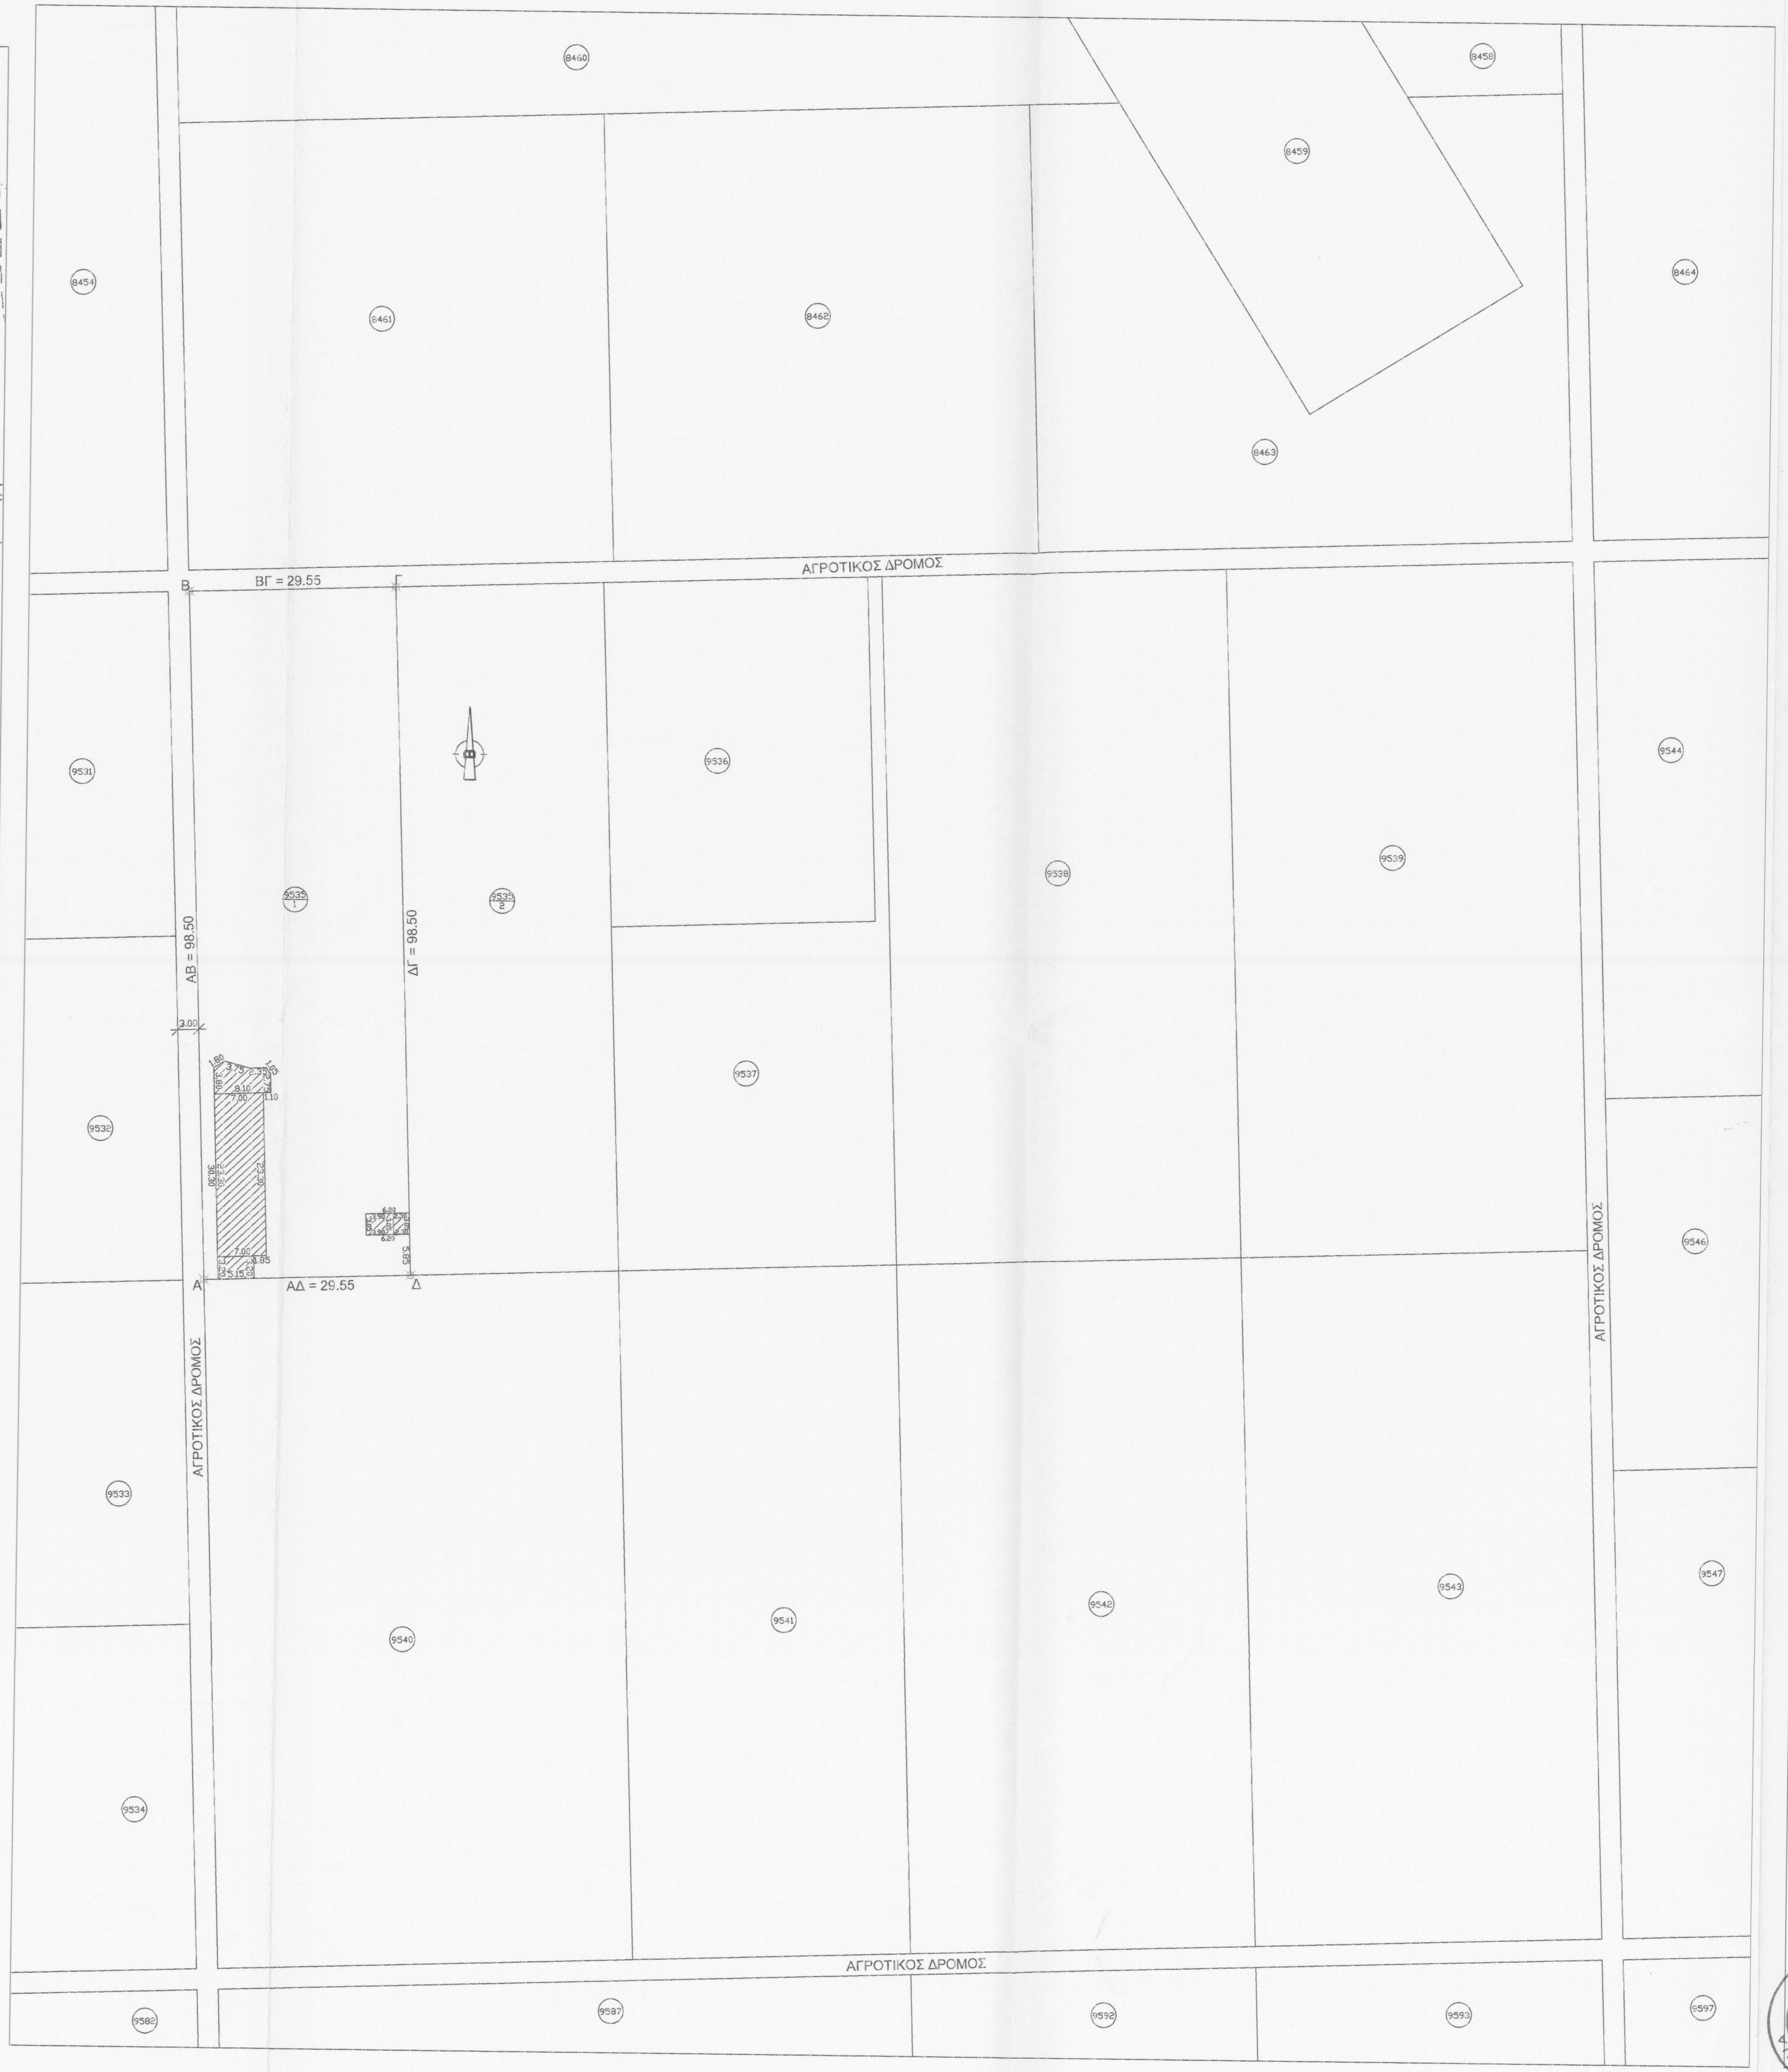

ΕΜΒΑΔΟΜΕΤΡΗΣΗ ΟΙΚΟΠΕΔΟΥ

$E_{ΑΒΓΔΑ}$ = 2910.67 m²

ΕΜΒΑΔΟΜΕΤΡΗΣΗ ΓΗΠΕΔΟΥ			
Με τη βοήθεια των ορθογωνικών συντεταγμένων των κορυφών του			
ΣΗΜΕΙΟ	Χ	Υ	ΜΗΚΟΣ
Α	305363.04	4487587.52	
			98.50
Β	305359.71	4487685.96	
			29.55
Γ	305389.24	4487686.96	
			98.50
Δ	305392.57	4487588.52	
			29.55
Α	305363.04	4487587.52	
$E=1/2\ \Sigma(X_\iota + X_{\iota+1})(\Psi_\iota - \Psi_{\iota+1})$			
E = 2910.67 μ²			

ΣΥΝΤΕΤΑΓΜΕΝΕΣ ΗΑΤΤ

ΑΓΡΟΤΕΜΑΧΙΟ ΑΒΓΔΑ ΠΤΟΛΕΜΑΪΔΑ

ΕΜΒΑΔΟΝ : 2910.67 Μ²		ΚΟΡΥΦΕΣ : 4
L = 40 33'		M = -2 03'
ΚΟΡΥΦΗ	Χ	Ψ
Α	3031.60	-3548.77
Β	3025.66	-3450.45
Γ	3055.16	-3448.67
Δ	3061.10	-3546.99

ΣΥΝΤΕΤΑΓΜΕΝΕΣ ΕΓΣΑ 87

ΑΓΡΟΤΕΜΑΧΙΟ ΑΒΓΔΑ ΠΤΟΛΕΜΑΪΔΑ

ΕΜΒΑΔΟΝ : 2910.67 Μ²		ΚΟΡΥΦΕΣ : 4
L = 40 45'		M = -2 15'
ΚΟΡΥΦΗ	Χ	Ψ
Α	305363.04	4487587.52
Β	305359.71	4487685.96
Γ	305389.24	4487686.96
Δ	305392.57	4487588.52

ΔΗΛΩΣΗ ΙΔΙΟΚΤΗΤΗ (Ν. 4030 / 2011)

~~Η~~ Ο κάτωθι υπογεγραμμέν~~η~~ος Δαβίτης Ιωάννης ~~[illegible]~~ δηλώνω ότι:

- τα όρια του γεωτεμαχίου με στοιχεία "Α-Β-Γ-Δ-Α" και εμβαδόν 2910.67 μ² που βρίσκεται στην εκτός σχεδίου περιοχή της Πτολεμαΐδας της Δημοτικής ενότητας "Πτολεμαΐδας"του Δήμου Εορδαίας Π.Ε. Κοζάνης υποδείχθησαν από εμένα, και
- ευθύνομαι για την ακρίβεια των δηλουμένων ορίων του γεωτεμαχίου και για την ύπαρξη και την αιτία του δικαιώματος μου να ζητήσω την έκδοση αδείας δόμησης.

Η ΔΗΛΟΥΣΑ

ΤΕΧΝΙΚΟ ΓΡΑΦΕΙΟ

ΤΣΑΚΜΑΚΗ ΠΑΝΑΓΙΩΤΗ

ΠΟΛΙΤΙΚΟΥ ΜΗΧΑΝΙΚΟΥ

ΕΡΓΟ:"ΚΤΗΝΟΤΡΟΦΙΚΗ ΕΓΚΑΤΑΣΤΑΣΗ"

ΘΕΣΗ: ΑΓΡΟΣ 9535 - ΕΚΤΟΣ ΣΧΕΔΙΟΥ - ΑΓΡΟΚΤΗΜΑ ΠΤΟΛΕΜΑΪΔΑΣ ΕΟΡΔΑΙΑΣ

ΔΑΒΙΤΗΣ ΙΩΑΝΝΗΣ — ΙΔΙΟΚΤΗΤΗΣ

ΙΔΙΟ~~ΚΤΗ~~ΤΗΣ: ΣΤΑΥΡΟΥΛΑ ΒΑΡΔΑΝΙΚΑ.- ΕΝΟΙΚΙΑΣΤΗΣ.

ΜΕΛΕΤΗΤΗΣ: ΤΣΑΚΜΑΚΗΣ ΠΑΝΑΓΙΩΤΗΣ - ΠΟΛΙΤΙΚΟΣ ΜΗΧΑΝΙΚΟΣ

ΧΡΟΝΟΣ ΜΕΛΕΤΗΣ: 2014

ΘΕΜΑ ΣΧΕΔΙΟΥ:

ΤΟΠΟΓΡΑΦΙΚΟ ΔΙΑΓΡΑΜΜΑ

ΑΡΙΘΜΟΣ ΣΧΕΔΙΟΥ

A_1

ΚΛΙΜΑΚΕΣ: 1:500

ΘΕΩΡΗΣΗ ΥΠΗΡΕΣΙΑΣ

Θεωρήθηκε και συνοδεύει το αρ. 55148/5527 έγγραφο

Ιαν 13-10-14

Ο Δασάρχης

Νικόλαος Σπυριδωνίδης

Δασολόγος

Ο ΜΕΛΕΤΗΤΗΣ

ΠΑΝΑΓΙΩΤΗΣ Δ. ΤΣΑΚΜΑΚΗΣ

ΔΙΠΛΩΜ/ΧΟΣ ΠΟΛΙΤΙΚΟΣ ΜΗΧΑΝΙΚΟΣ

ΠΟΛΥΤΕΧΝΙΚΗΣ ΣΧΟΛΗΣ Α.Π.Θ.

ΜΕΛΟΣ ΤΕΕ Α.Μ 47525 ΑΦΜ 041601774 ΔΟΥ ΠΤΟΛ/ΔΑΣ

Ο. ΣΟΦΙΑΣ 4 - ΠΤΟΛΕΜΑΪΔΑ - ΤΗΛ. FAX [illegible]