


ΑΠΟΣΠΑΣΜΑ ΤΟΥ ΧΑΡΤΗ

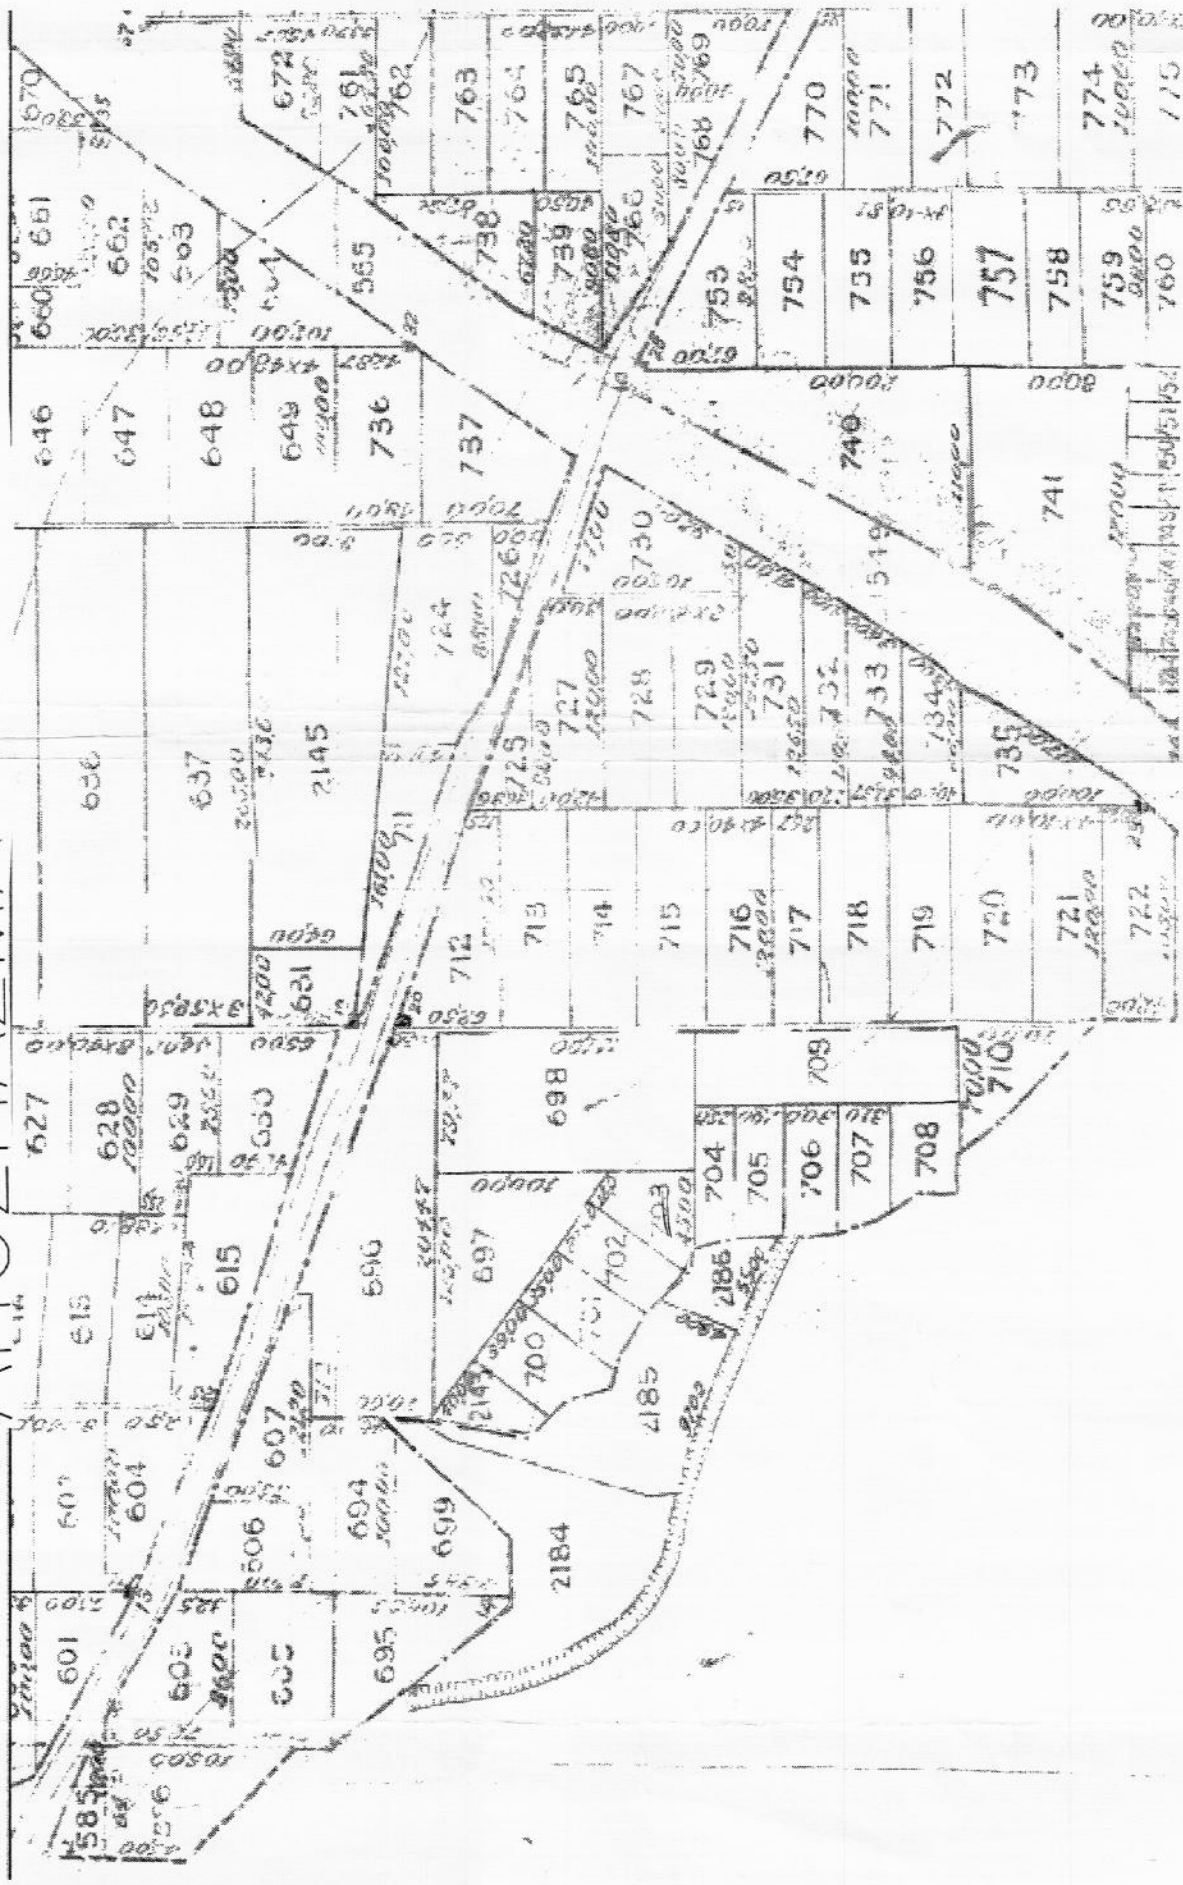

ΣΥΝΤΕΤΑΓΜΕΝΕΣ ΕΓΣΔ'87		
Α/Α	X	Y
A	374324,03	4512172,06
B	374343,88	4512153,54
Γ	374353,67	4512150,63
Δ	374348,64	4512102,21
E	374302,87	4512123,91

ΙΔΙΟΚΤΗΤΗΣ:

ΕΡΓΟ: ΤΟΠΟΓΡΑΦΙΚΟ ΔΙΑΓΡΑΜΜΑ

ΘΕΣΗ: ΥΠ'ΑΡΙΘΜ.2186 ΑΓΡΟΤΕΜΑΧΙΟ
ΑΓΡΟΚΤΗΜΑ ΠΕΛΛΑΣ

ΜΕΛΕΤΗ: ΤΟΥΤΖΑΡΗΣ ΚΩΝ/ΝΟΣ

ΚΛΙΜΑΚΑ: 1:2000

ΑΡΙΘΜ. ΜΕΛΕΤΩΝ:

ΑΡΙΘΜ. ΣΧΕΔΙΟΥ:

ΘΕΩΡΗΣΕΙΣ

ΥΠΟΓΡΑΦΗ ΣΦΡΑΓΙΔΑ

30.4.2014
Μ. ΜΑΡΤΙΝΙΔΗΣ Κ.Α.Α.Υ.



ΣΟΦΙΑ ΜΑΡΙΝΙΔΗ
ΔΑΣΟΛΟΓΟΣ

ΤΟΥΤΖΑΡΗΣ ΔΗΜΗΤΡΙΟΣ
ΠΥΛΑΙΟΥΣ ΠΟΛΙΤΕΧΝΕΙΟΝ ΠΑΝΚΟΣΤΕ.
ΑΜΠΕΛΟΠΟΛΙΣ
ΕΛ. ΒΕΝΙΖΕΛΟΥ 166 - ΠΛΑΤΕΙΑ ΠΑΝΤΕΛΕΟΥ
ΑΦΜ 022 697 079