


ΑΠΟΤΥΠΩΣΗ ΚΑΘΙΣΤΗ ΚΑΙ 1:50,000 ΠΕΡΙΟΧΗΣ ΚΑΤΑΣΚΕΥΗΣ ΤΟΥ ΕΡΓΟΥ

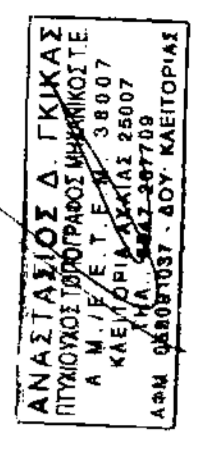

ΑΙΟΛΙΚΗ ΛΥΚΟΣΤΕΡΝΑΣ Α.Ε.	
ΑΙΟΛΙΚΟ ΠΑΡΚΟ ΛΥΚΟΣΤΕΡΝΑ ΙΣΧΥΟΣ 9 MW	
ΘΕΣΗ:	ΛΥΚΟΣΤΕΡΝΑ - ΥΨΟΜΑ, ΔΗΜΟΣ ΛΕΒΑΔΕΩΝ & ΔΙΣΤΟΜΟΥ-ΑΝΤΙΚΥΡΑ-ΑΡΑΧΩΒΑΣ, ΠΕΡΙΦΕΡΕΙΑΚΗ ΕΝΟΤΗΤΑ ΒΟΙΩΤΙΑΣ
ΘΕΜΑ:	ΤΟΠΟΓΡΑΦΙΚΟ ΔΙΑΓΡΑΜΜΑ ΓΙΑ ΠΡΑΞΗ ΧΑΡΑΚΤΗΡΙΣΜΟΥ
ΧΡΟΝΟΣ ΜΕΛΕΤΗΣ:	ΣΕΠΤΕΜΒΡΙΟΣ 2014
ΚΑΛΩΣ:	1/5000
ΑΡ. ΣΧΕΔΙΟΥ:	A1.3
ΜΕΛΕΤΗΤΗΣ:	ΑΝΑΣΤΑΣΙΟΣ ΓΚΙΚΑΣ
ΣΦΡΑΓΙΔΑ - ΥΠΟΓΡΑΦΗ:	
ΘΕΩΡΗΣΗ ΥΠΗΡΕΣΙΑΣ:	









ΥΠΟΜΝΗΜΑ

ΟΡΙΑ ΠΟΛΥΓΩΝΟΥ ΓΙΑ ΠΡΑΞΗ ΧΑΡΑΚΤΗΡΙΣΜΟΥ ΓΡΑΜΜΗΣ ΜΕΣΗΣ ΤΑΞΗΣ

ΥΠΟΓΕΙΟ ΤΜΗΜΑ

ΕΝΑΕΡΙΟ ΤΜΗΜΑ

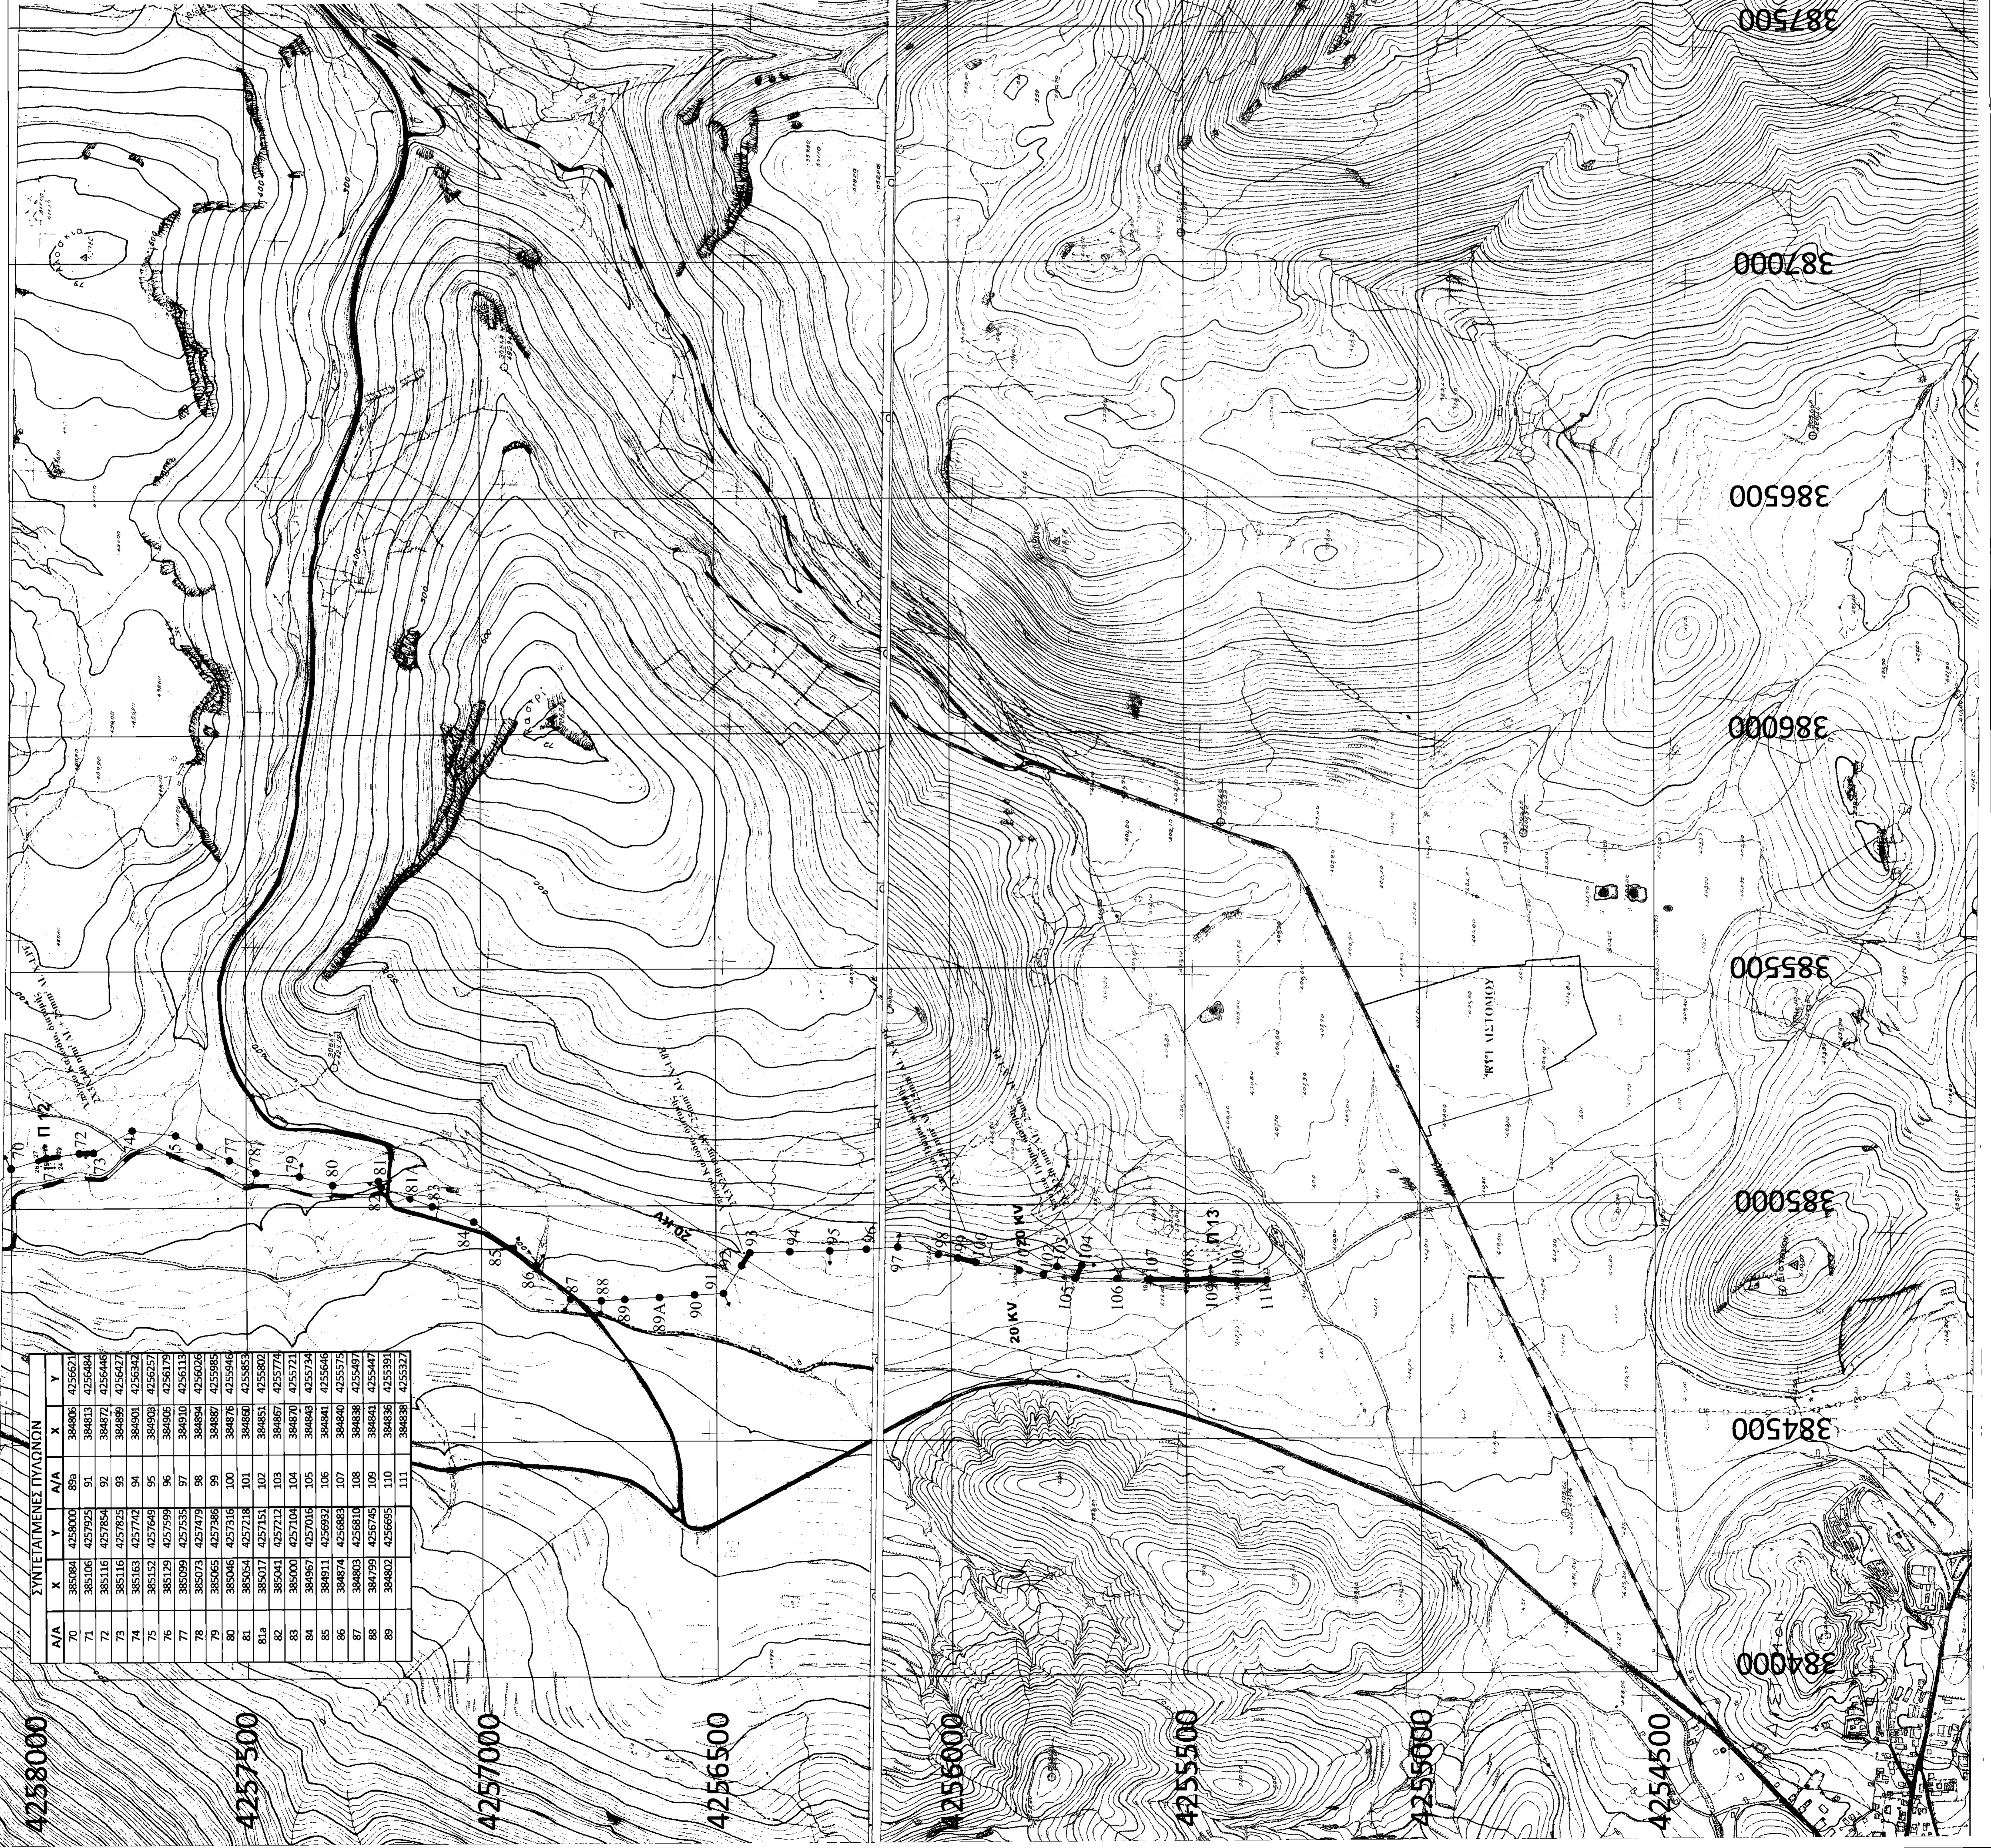

388000

387500

387000

386500

386000

385500

385000

384500

384000

4258000

4257500

4257000

4256500

4256000

4255500

4255000

4254500