


## ΤΟΠΟΓΡΑΦΙΚΟ ΔΙΑΓΡΑΜΜΑ

έκτασης με στοιχεία Α1,Α2,Α3,Α4,Α5,Α6,Α7,Α1 και εμβαδόν 11.000,00 τ.μ., που βρίσκεται στη θέση «Βοϊδολίβαδο» περιοχής Ν. Σάντας, Δ.Ε. Σαπών, Δήμου Μαρωνείας-Σαπών, Π.Ε. Ροδόπης, το οποίο διάγραμμα, συνοδεύει και αποτελεί αναπόσπαστο μέρος της υπ' αριθ. πρωτ. 17404/24-09-2014 πράξης χαρακτηρισμού της Δ/νσης Δασών Π.Ε. Ροδόπης.

ΚΛΙΜΑΚΑ 1:1000

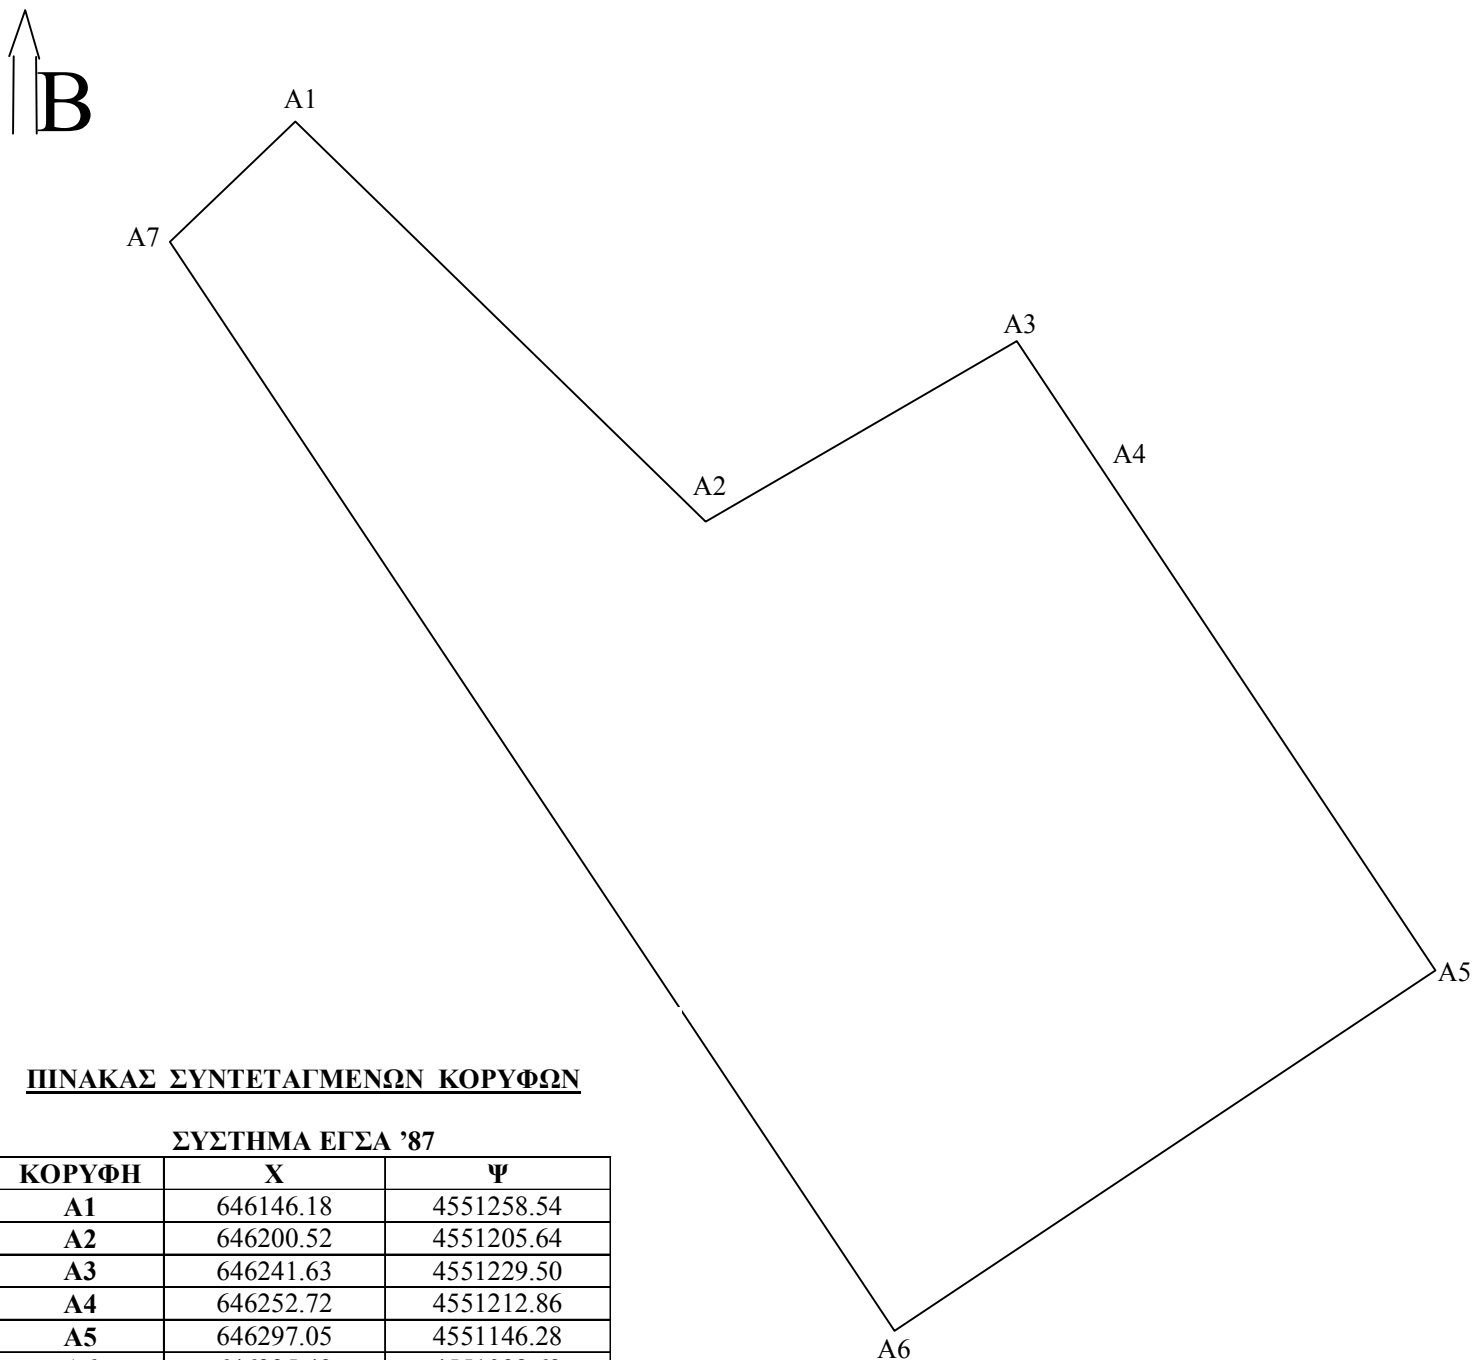

### ΠΙΝΑΚΑΣ ΣΥΝΤΕΤΑΓΜΕΝΩΝ ΚΟΡΥΦΩΝ

ΣΥΣΤΗΜΑ ΕΓΣΑ '87

ΚΟΡΥΦΗ	X	Ψ
A1	646146.18	4551258.54
A2	646200.52	4551205.64
A3	646241.63	4551229.50
A4	646252.72	4551212.86
A5	646297.05	4551146.28
A6	646225.49	4551098.63
A7	646129.61	4551242.60