
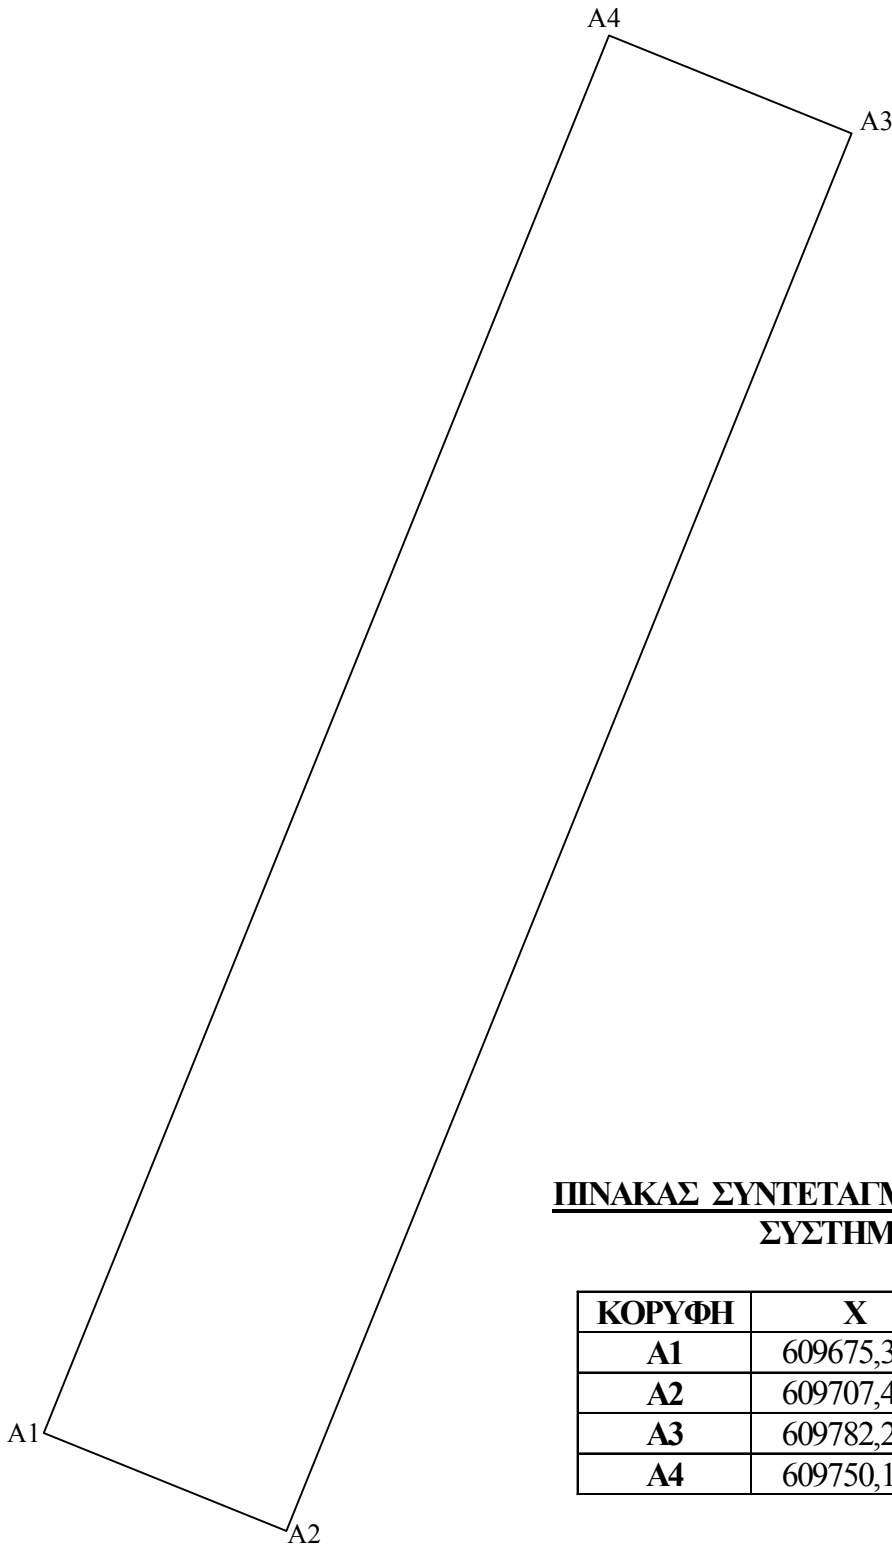


## ΤΟΠΟΓΡΑΦΙΚΟ ΔΙΑΓΡΑΜΜΑ

έκτασης με στοιχεία Α1,Α2,Α3,Α4,Α1 και εμβαδόν 6.900,00 τ.μ., που βρίσκεται στη θέση «Αναδασμός Μέγα Πιστού» περιοχής Μέγα Πιστού, Δ.Ε. Σώστη, Δήμου Ιάσμου, Π.Ε. Ροδόπης, το οποίο διάγραμμα, συνοδεύει και αποτελεί αναπόσπαστο μέρος της υπ' αριθ. πρωτ. 3736/07-10-2014 πράξης χαρακτηρισμού της Δ/σης Δασών Π.Ε. Ροδόπης.

ΚΛΙΜΑΚΑ 1:1000

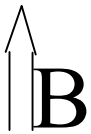

ΠΙΝΑΚΑΣ ΣΥΝΤΕΤΑΓΜΕΝΩΝ ΚΟΡΥΦΩΝ  
ΣΥΣΤΗΜΑ ΕΓΣΑ '87

ΚΟΡΥΦΗ	X	Ψ
A1	609675,381	4553004,336
A2	609707,461	4552991,385
A3	609782,222	4553176,175
A4	609750,151	4553189,149