ΑΠΟΣΠΑΣΜΑ ΧΑΡΤΟΓΡΑΦΙΚΟΥ ΤΥΠΟΒΑΘΡΟΥ ΕΘΝΙΚΟΥ ΚΤΗΜΑΤΟΛΟΓΙΟΥ

ΑΠΟΣΠΑΣΜΑ ΧΑΡΤΗ Γ.Τ.Σ. 7532_2 ΚΛΙΜΑΚΑΣ 1:5000

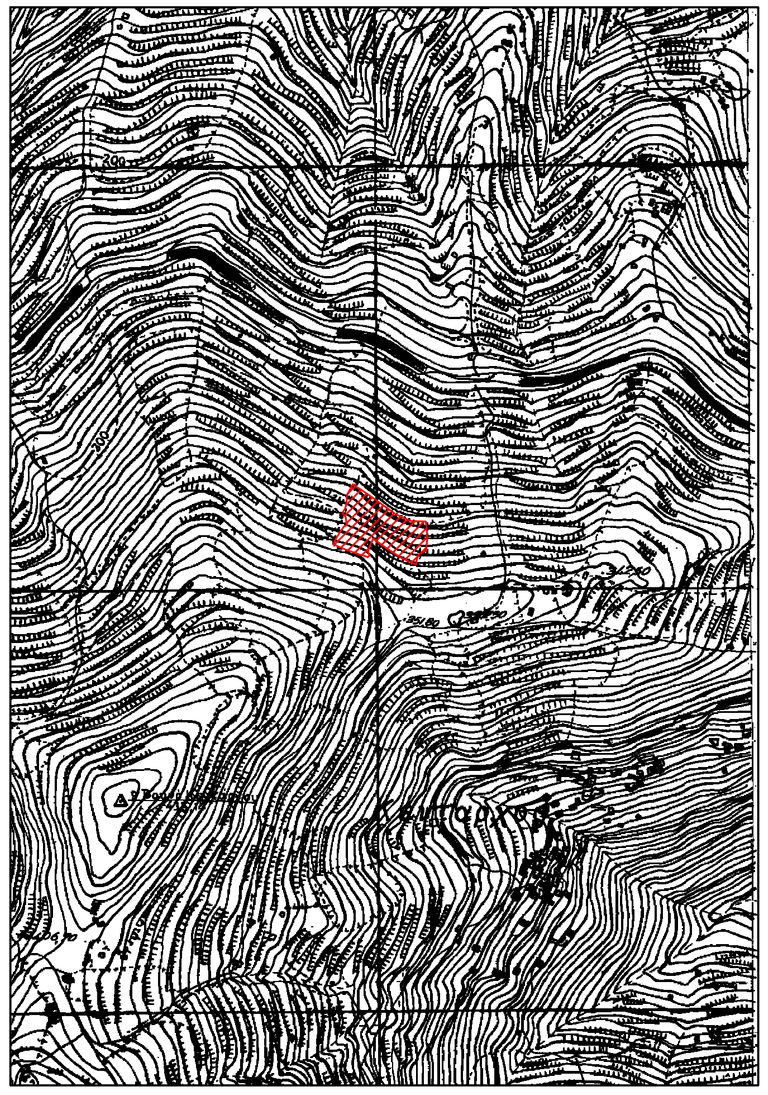

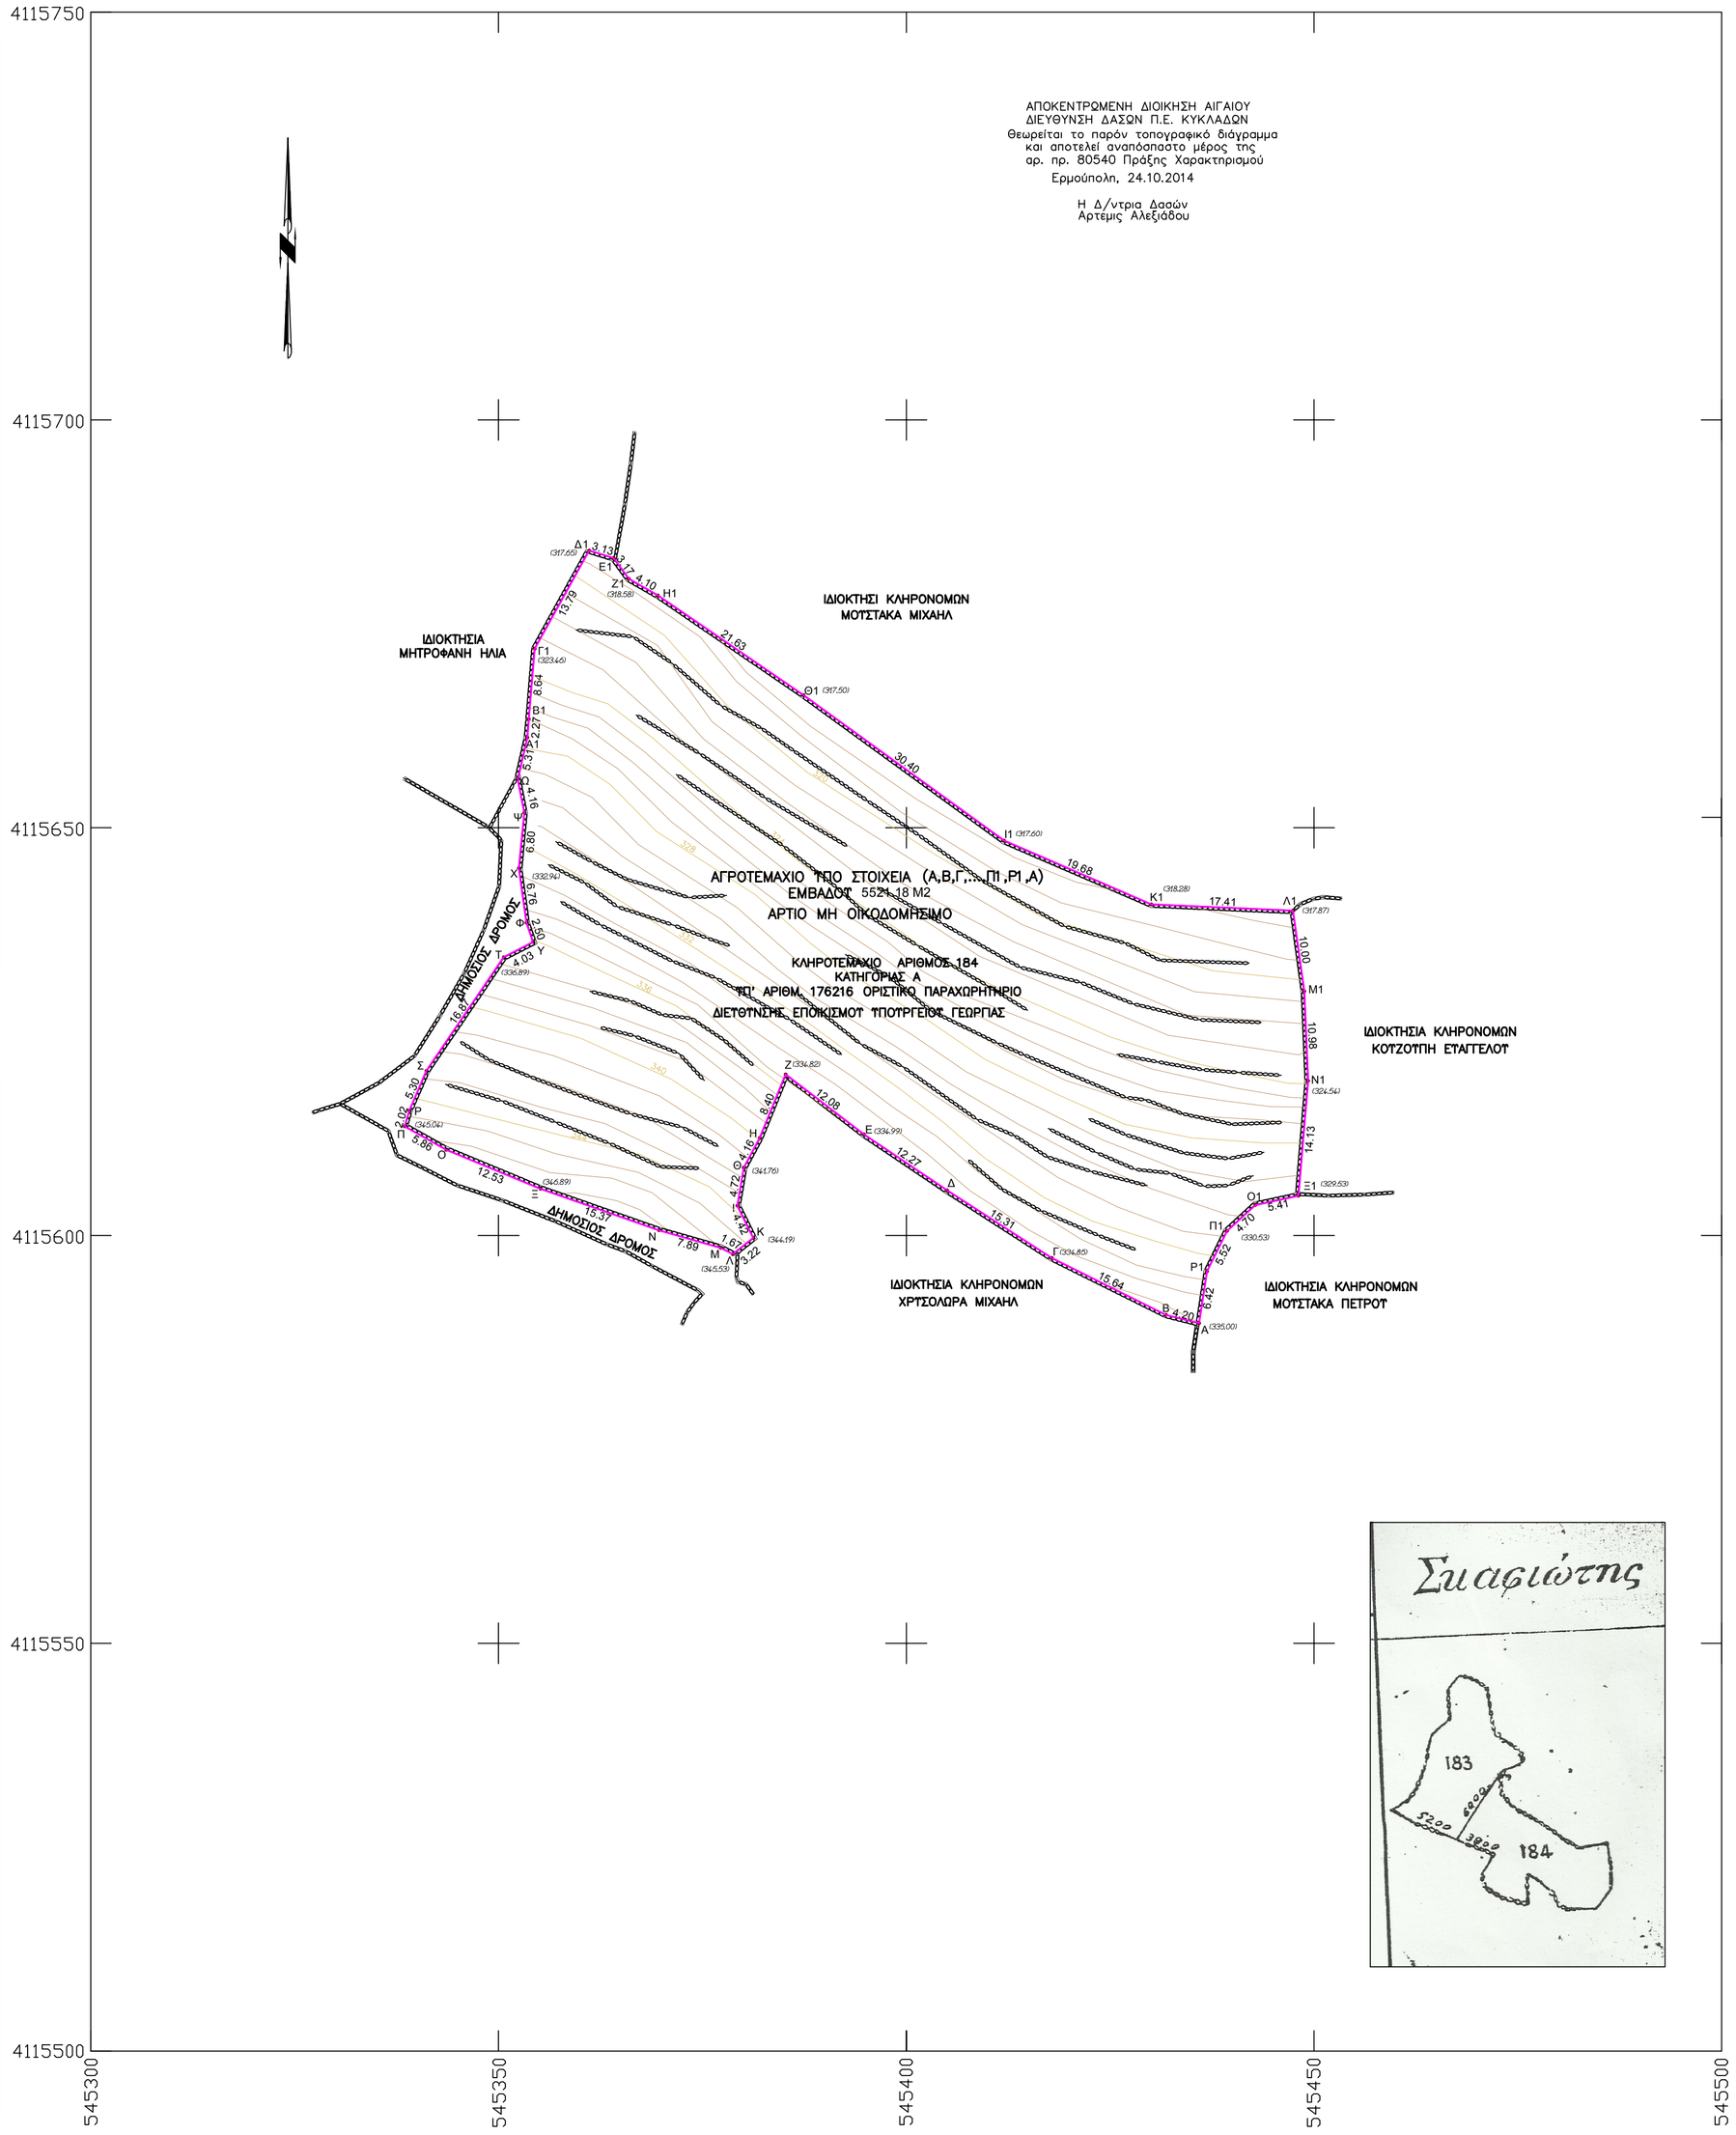

ΥΠΟΛΟΓΙΣΜΟΣ ΕΜΒΑΔΟΥ ΑΓΡΟΤΕΜΑΧΙΟΥ
ΟΙ ΣΥΝΤΕΤΑΓΜΕΝΕΣ ΕΝΑΙ ΕΞΑΡΤΗΜΕΝΕΣ ΣΤΟ ΕΓΣΑ 87
ΣΥΜΦΩΝΑ ΜΕ ΤΟ ΑΡΘ.49ΠΑΡ.15 ΤΟΥ Ν4030/2011

Α/Α	Χ	Υ	Α/Α	Χ	Υ	Α/Α	Χ	Υ	Α/Α	Χ	Υ
Α	545435.93	4115589.25	Μ	545377.24	4115598.47	Ψ	545353.14	4115651.81	Κ1	545430.06	4115640.62
Β	545431.86	4115590.28	Ν	545369.65	4115600.63	Ω	545352.34	4115655.89	Α1	545447.45	4115639.83
Γ	545417.86	4115597.26	Ξ	545355.15	4115605.72	Α1	545353.53	4115661.07	Μ1	545448.82	4115629.93
Δ	545405.00	4115605.56	Ο	545343.57	4115610.50	Β1	545353.71	4115663.33	Ν1	545449.28	4115618.95
Ε	545394.82	4115612.41	Π	545338.47	4115613.38	Γ1	545354.42	4115671.94	Ξ1	545448.09	4115604.87
Ζ	545385.22	4115619.75	Ρ	545339.04	4115615.32	Δ1	545361.11	4115684.00	Ο1	545442.90	4115603.73
Η	545382.04	4115611.98	Σ	545341.15	4115620.18	Ε1	545364.10	4115683.08	Π1	545439.35	4115600.55
Θ	545380.06	4115608.32	Τ	545350.64	4115634.13	Ζ1	545365.97	4115680.52	Ρ1	545436.91	4115595.60
Ι	545379.28	4115603.66	Υ	545354.22	4115635.98	Η1	545369.53	4115678.49	Α	545435.93	4115589.25
Κ	545381.23	4115599.69	Φ	545353.41	4115638.35	Θ1	545387.39	4115666.28			
Λ	545378.71	4115597.69	Χ	545352.48	4115645.04	Ι1	545411.99	4115648.42			
Εμβαδό: 5521.18 Μ2											

ΣΗΜΕΙΩΣΗ

ΟΙ ΣΥΝΤΕΤΑΓΜΕΝΕΣ ΠΟΥ ΑΝΑΦΕΡΟΝΤΑΙ ΣΤΟ ΤΟΠΟΓΡΑΦΙΚΟ ΔΙΑΓΡΑΜΜΑ ΕΙΝΑΙ ΣΤΟ ΕΛΛΗΝΙΚΟ ΓΕΩΔΑΙΤΙΚΟ ΣΥΣΤΗΜΑ ΑΝΑΦΟΡΑΣ 1987 (ΕΓΣΑ 87).

Η ΕΞΑΡΤΗΣΗ ΑΠΟ ΤΟ Ε.Γ.Σ.Α.'87 ΠΡΑΓΜΑΤΟΠΟΙΗΘΗΚΕ ΜΕ ΠΑΡΑΤΗΡΗΣΕΙΣ ΠΟΥ ΔΙΕΞΗΧΘΗΣΑΝ ΤΗΝ 15/11/2013 ΚΑΝΟΝΤΑΣ ΧΡΗΣΗ ΤΟΥ ΤΡΙΓΩΝΟΜΕΤΡΙΚΟΥ ΔΙΚΤΥΟΥ ΓΥΣ

ΓΙΑ ΤΙΣ ΜΕΤΡΗΣΕΙΣ ΤΡΙΓΩΝΙΣΜΟΥ ΧΡΗΣΙΜΟΠΟΙΗΘΗΚΑΝ ΔΕΚΤΕΣ TOPCON HIPER PRO

Η ΑΠΟΤΥΠΩΣΗ ΕΓΙΝΕ ΜΕ ΤΗ ΜΕΘΟΔΟ ΤΗΣ ΤΑΧΥΜΕΤΡΙΚΗΣ ΑΠΟΤΥΠΩΣΗΣ & ΧΡΗΣΙΜΟΠΟΙΗΘΗΚΕ ΓΕΩΔΑΙΤΙΚΟΣ ΣΤΑΘΜΟΣ TOPCON GTS 212

ΚΑΤΑ ΤΗΝ ΕΠΙΛΥΣΗ ΤΩΝ ΣΤΟΙΧΕΙΩΝ ΤΩΝ ΤΟΠΟΓΡΑΦΙΚΩΝ ΜΕΤΡΗΣΕΩΝ ΕΧΕΙ ΕΙΣΑΧΘΕΙ ΣΥΝΤΕΛΕΣΤΗΣ ΚΛΙΜΑΚΑΣ Κσ=0.99962 ΛΟΓΩ ΣΥΣΤΗΜΑΤΟΣ ΑΝΑΦΟΡΑΣ ΕΓΣΑ '87.

ΥΠΕΥΘΥΝΗ ΔΗΛΩΣΗ ΜΗΧΑΝΙΚΟΥ Ν651/77

ΔΗΛΩΝΩ ΥΠΕΥΘΥΝΑ ΟΤΙ ΤΟ ΑΓΡΟΤΕΜΑΧΙΟ ΥΠΟ ΣΤΟΙΧΕΙΑ (Α,Β,Γ,...,Π1,Ρ1,Α) ΕΜΒΑΔΟΥ 5521.18 Μ2 ΠΟΥ ΒΡΙΣΚΕΤΑΙ ΕΚΤΟΣ ΣΧΕΔΙΟΥ ΤΟΥ ΔΗΜΟΥ ΣΕΡΙΦΟΥ ΣΤΗ ΘΕΣΗ ΣΚΑΦΙΩΤΗΣ ΕΙΝΑΙ ΑΡΤΙΟ ΑΛΛΑ ΜΗ ΟΙΚΟΔΟΜΗΣΙΜΟ ΣΥΜΦΩΝΑ ΜΕ ΤΙΣ ΙΣΧΥΟΥΣΕΣ ΠΟΛΕΟΔΟΜΙΚΕΣ ΔΙΑΤΑΞΕΙΣ.
(ΠΔ24/31-5-85 ΦΕΚ 270Δ & ΠΔ 17-9-02 ΦΕΚ 930Δ)

ΕΧΕΙ ΠΡΟΚΥΨΕΙ ΑΠΟ ΚΛΗΡΟΤΕΜΑΧΙΟ ΑΡΙΘΜΟΥ 184 ΚΑΤΗΓΟΡΙΑΣ Α ΤΟΥ ΥΠ' ΑΡΙΘΜ. 176216 ΟΡΙΣΤΙΚΟΥ ΠΑΡΑΧΩΡΗΤΗΡΙΟΥ ΤΗΣ ΔΙΕΥΘΥΝΣΗΣ ΕΠΟΙΚΙΣΜΟΥ ΤΟΥ ΥΠΟΥΡΓΕΙΟΥ ΓΕΩΡΓΙΑΣ

Η ΑΠΟΣΤΑΣΗ ΑΠΟ ΤΗΝ ΘΑΛΑΣΣΑ ΕΙΝΑΙ 1170 Μ
ΤΑ ΑΓΡΟΤΕΜΑΧΙΟ ΔΕΝ ΥΠΑΓΕΤΑΙ ΣΤΙΣ ΔΙΑΤΑΞΕΙΣ ΤΟΥ Ν.1337/83 ΚΑΙ ΔΕΝ ΟΦΕΙΛΕΙ ΕΙΣΦΟΡΑ ΣΕ ΓΗ Η' ΧΡΗΜΑ.
ΤΟ ΑΓΡΟΤΕΜΑΧΙΟ ΕΙΝΑΙ ΕΚΤΟΣ ΕΖΔ NATURA 2000 (GR4220009) ΦΕΚ 60Α/31-03-11

-0-
ΔΗΛΩΝ ΜΗΧΑΝΙΚΟΣ

ΠΑΝΑΓΙΩΤΗΣ ΚΩΝ. ΛΟΥΦΑΣ
ΔΙΠΛΟΜ. ΤΟΠΟΓΡΑΦΟΣ ΜΗΧΑΝΙΚΟΣ Ε.Μ.Π.
ΜΕΛΟΣ Τ.Ε.Ε. - ΑΡΙΘΜΟΣ ΜΗΤΡΩΟΥ 75217
ΥΨΗΛΑΝΤΟΥ 10Α - ΠΑΛΛΗΝΗ, ΤΗΛ.: 210 6034718
ΑΦΜ: 047411535 - ΔΟΥ: ΠΑΛΛΗΝΗΣ

ΥΠΕΥΘΥΝΗ ΔΗΛΩΣΗ ΙΔΙΟΚΤΗΤΗ

ΤΑ ΟΡΙΑ ΥΠΟΔΕΙΧΘΗΚΑΝ ΑΠΟ ΤΟΝ ΙΔΙΟΚΤΗΤΗ ΚΑΙ ΕΧΟΥΝ ΥΛΟΠΟΙΗΘΕΙ ΣΩΣΤΑ

-0-
ΙΔΙΟΚΤΗΤΗΣ

ΤΕΧΝΙΚΟ GRAFEIO MELETVN
ΥΨΗΛΑΝΤΟΥ 10 Α
ΠΑΛΛΗΝΗ 153 51
(693 712 8457
(210 666 9546

ΕΡΓΟΔΟΤΗΣ: ΜΗΤΡΟΦΑΝΗΣ ΗΛΙΑΣ ΤΟΥ ΑΘΑΝΑΣΙΟΥ

ΕΡΓΟ:

ΘΕΣΗ ΕΡΓΟΥ: ΔΗΜΟΣ ΣΕΡΙΦΟΥ
ΘΕΣΗ ΣΚΑΦΙΩΤΗΣ
ΕΚΤΟΣ ΣΧΕΔΙΟΥ

ΜΕΛΕΤΗΤΕΣ: ΛΟΥΦΑΣ ΚΩΝ. ΠΑΝΑΓΙΩΤΗΣ Αγρ. Τοπ.Μηχ. Ε.Μ.Π.

ΘΕΜΑ ΣΧΕΔΙΟΥ: ΤΟΠΟΓΡΑΦΙΚΟ ΔΙΑΓΡΑΜΜΑ

ΑΡΙΘΜΟΣ ΣΧΕΔΙΟΥ: Τ-1

ΚΛΙΜΑΚΕΣ: 1:500

ΚΩΔΙΚΟΣ ΜΕΛΕΤΗΣ:

ΥΠΟΓΡΑΦΗ-ΣΦΡΑΓΙΔΑ ΥΠΑΛΛΗΛΟΥ

ΥΠΟΓΡΑΦΗ-ΣΦΡΑΓΙΔΑ ΜΗΧΑΝΙΚΟΥ

ΠΑΝΑΓΙΩΤΗΣ ΚΩΝ. ΛΟΥΦΑΣ
ΔΙΠΛΟΜ. ΤΟΠΟΓΡΑΦΟΣ ΜΗΧΑΝΙΚΟΣ Ε.Μ.Π.
ΜΕΛΟΣ Τ.Ε.Ε. - ΑΡΙΘΜΟΣ ΜΗΤΡΩΟΥ 75217
ΥΨΗΛΑΝΤΟΥ 10Α - ΠΑΛΛΗΝΗ, ΤΗΛ.: 210 6034718
ΑΦΜ: 047411535 - ΔΟΥ: ΠΑΛΛΗΝΗΣ

ΗΜΕΡΟΜΗΝΙΑ: ΙΑΝ 2014