



ΕΜΒΑΔΜΕΤΡΗΣΗ ΓΗΡΕΛΟΥ  
των ορθογωνικών συντεταγμένων  
των κορυφών του

ΣΗΜΕΙΟ	X	Y	ΜΗΚΟΣ
1	566793.46	389206.73	12.64
2	566746.98	389206.53	15.42
3	566738.24	389204.88	11.13
4	566738.24	389203.71	6.85
5	566722.94	389203.71	6.76
6	566722.90	389202.41	6.49
7	566723.82	389201.86	6.54

E=1/2 Σ(X<sub>1</sub>Y<sub>2</sub> + X<sub>2</sub>Y<sub>1</sub>) - Ψ<sub>1</sub>Y<sub>1</sub>  
E = 2535.71 μ2

**ΥΠΟΜΝΗΜΑ**

1. Το υπό στοιχεία 1-2-3-4-5-6-7-8-9-10-11-12-13-14-15-16-1 ακίνητο Ιδιοκτησία Τζιζίκας Φανουρίας του Ελευθερίου βρίσκεται στην θέση "Καμάρα-Πλάκα" εκτός ορίων οικισμού Αγίου Μέρους της δ.ε. δήμου Αμαρίου
2. Εμβαδόν ακινήτου  
E = 2535.71 μ2
3. Όροι Δόμησης  
Π.Δ. 24-5-85 (ΦΕΚ 270Δ 31-5-85)  
Ν.3212/2003 (ΦΕΚ 308Α 31-12-03)  
-αρστάττα 4000 τ.μ.  
-αυτ. δόμησης 0,20  
-αυτ. κάλυψης 0,10  
-μεγ. ύψος 7,50μ. + 1,50μ για στέγη και 4,00μ για ισόγειο κτίσματα  
-όροφος 2  
-πλάγιες αποστάσεις 15,00μ  
-πρόσβατο σε κοινόχρηστο χώρο 25μ.
4. Το παρόν τοπογραφικό διάγραμμα συντάχθηκε σύμφωνα με τις διατάξεις του Ν.651/77 αρ.5
5. Από το ακίνητο δεν διέρχονται πυλόμενες υψηλής τάσης.
6. Τα όρια υποδείχθηκαν από τον Ιδιοκτήτη.
7. Το έμβαδόν υπολογίστηκε με τον τύπο του Gauss.
8. Το σύστημα συντεταγμένων είναι το ΕΓΣΑ '87.
9. Το παραπάνω ακίνητο βρίσκεται εκτός ζώνης προστασίας Natura 2000.

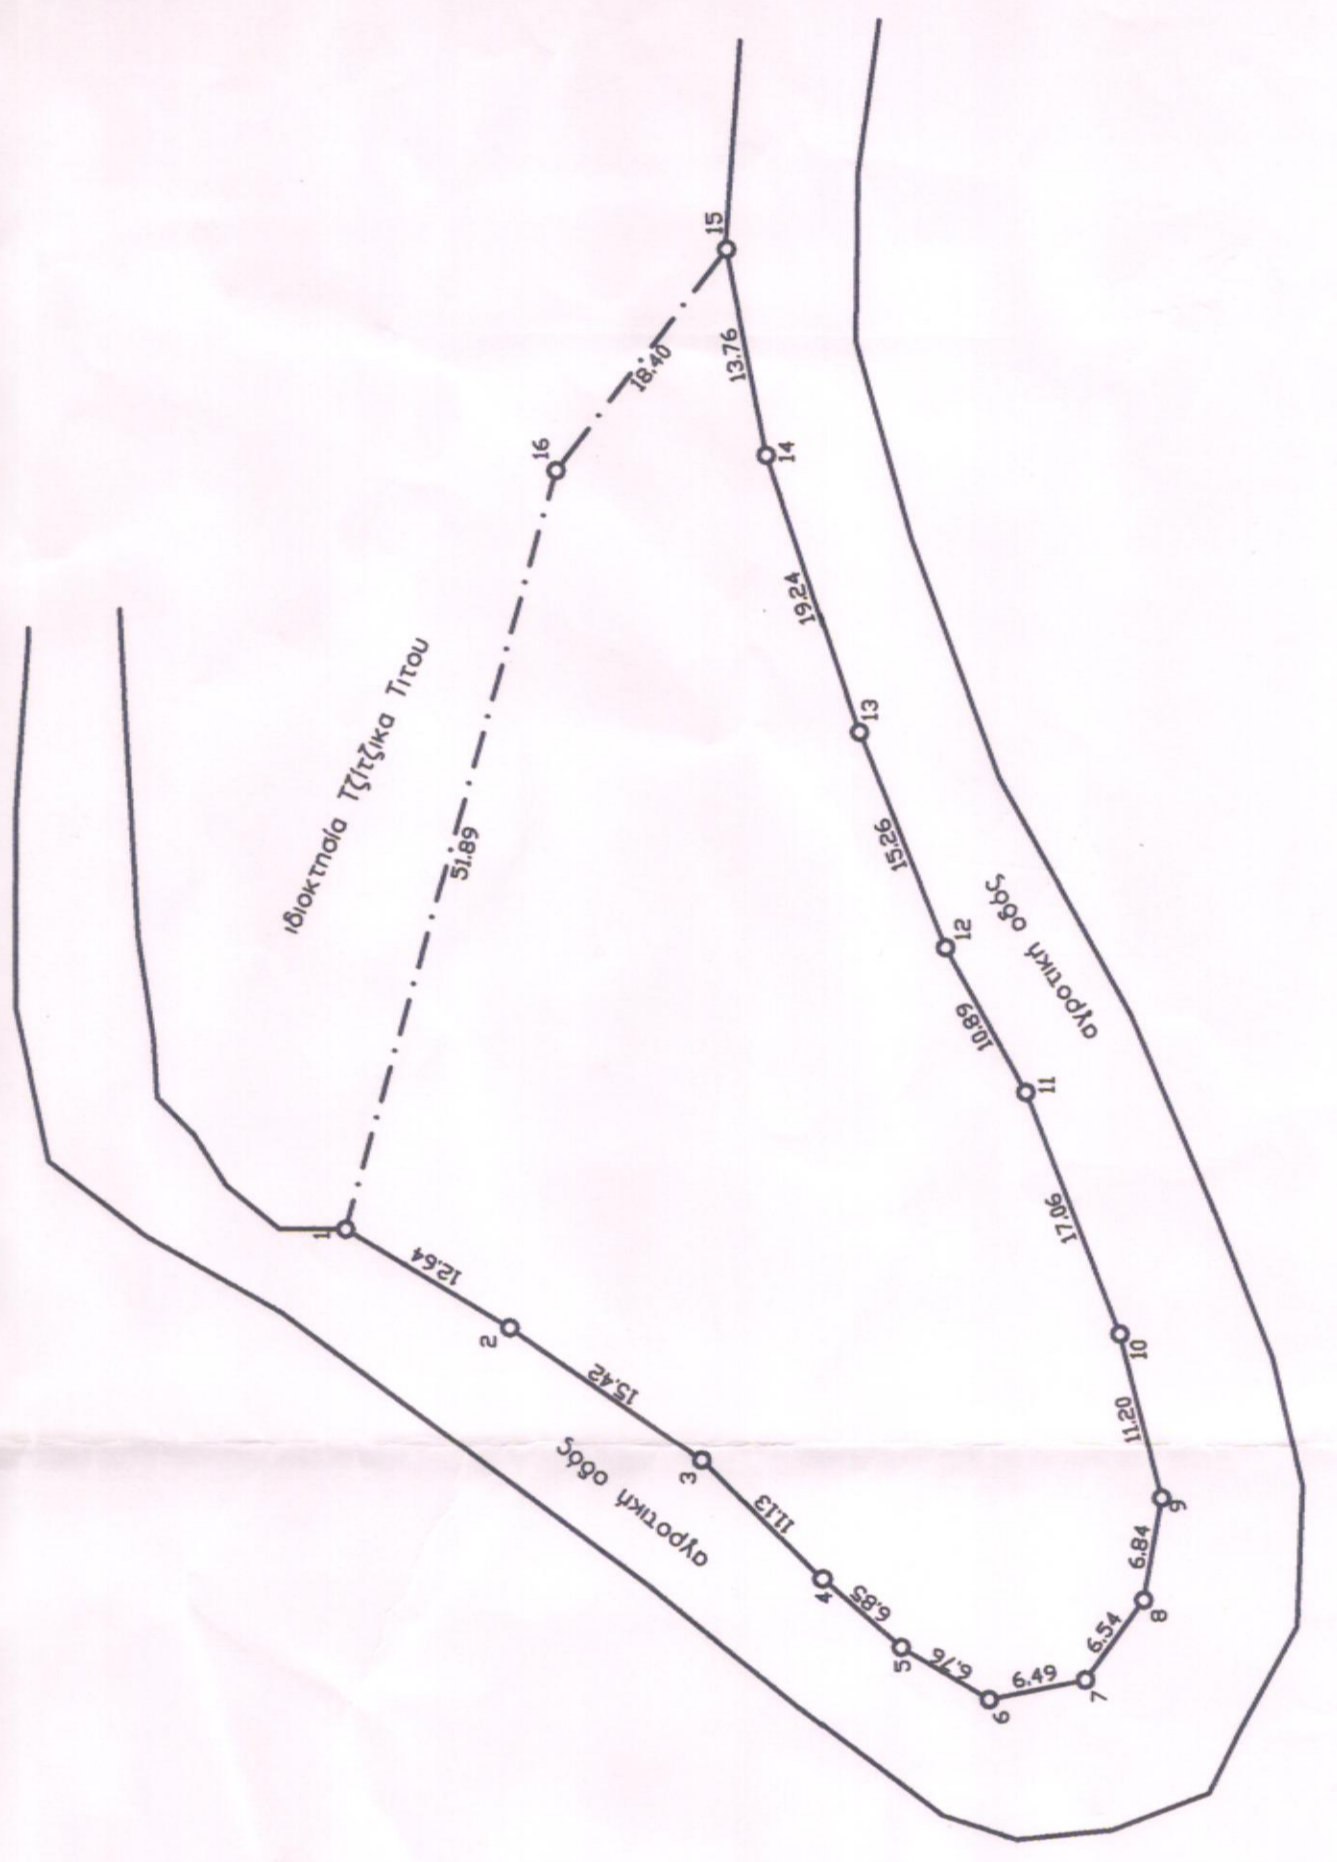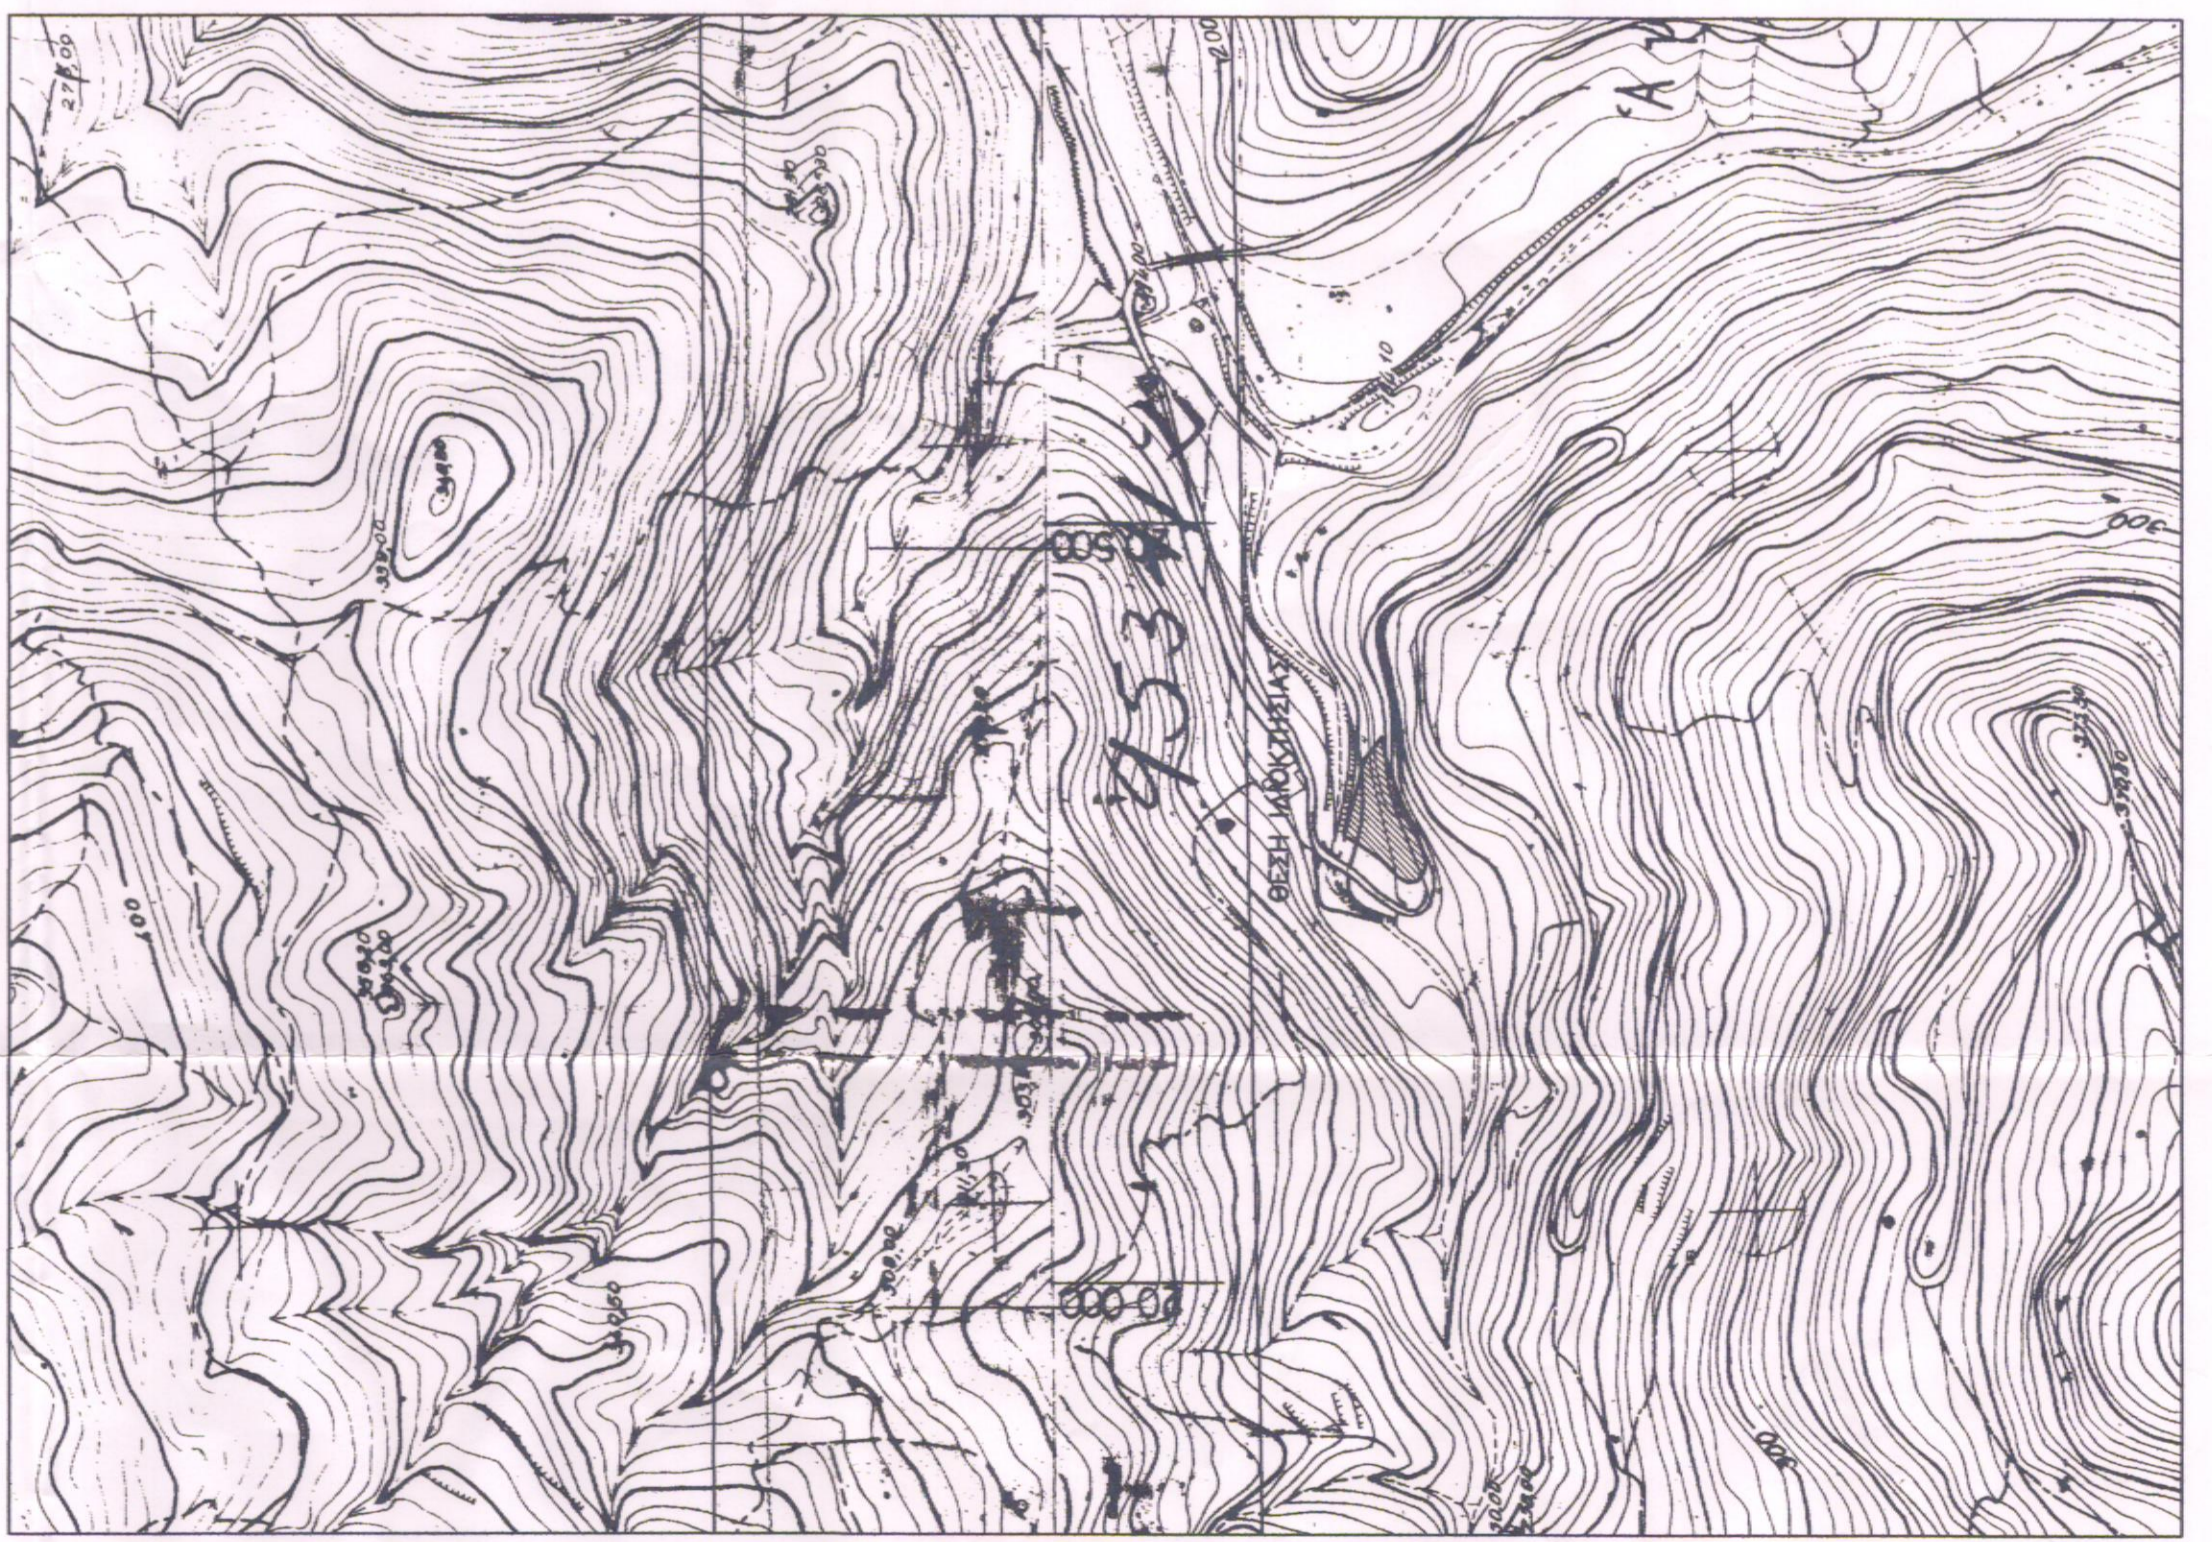

Τεχνικό Γραφείο  
Ο.ΕΝΕΡΓΗΣΙΑΣ ΤΗΝ.ΑΥΤΩΝΙΑ  
Γιάννης Χ. Κωστόκης  
Διπλ. Πολιτικός Μηχανικός Α.Π.Θ.  
ΕΛΕΥΘΕΡΙΑ ΚΕΛΑΓΙΑΔΑΚΗ ΔΑΣΟΛΟΓΟΣ  
21 Μαΐου 1941 -22- Ρέθυμνο Τηλ. 2831021028

Εργοδότης : ΤΖΙΖΙΚΑ ΦΑΝΟΥΡΙΑ του Ελευθερίου  
Εργο : ΚΤΗΝΟΤΡΟΦΙΚΗ ΜΟΝΑΔΑ (Ελευθέρας εκτροφής)  
Θέση εργου : ΘΕΣΗ "ΚΑΜΑΡΑ-ΠΛΑΚΑ" ΕΚΤΟΣ ΟΡΙΩΝ ΟΙΚΙΣΜΟΥ ΑΝΩ ΜΕΡΟΥΣ Δ.Ε. ΣΥΒΡΙΤΟΥ ΔΗΜΟΥ ΑΜΑΡΙΟΥ  
Μελετητής : ΓΙΑΝΝΗΣ Χ. ΚΩΣΤΑΚΗΣ

Θέμα Σχεδίου : 1 : 500  
ΤΟΠΟΓΡΑΦΙΚΟ ΔΙΑΓΡΑΜΜΑ  
Αρ. Σχεδίου : 1  
Χρόνος Μελέτης : ΑΥΓΟΥΣΤΟΣ 2014

Προσπεφινόμενος 1468 στο Γραφείο της Πρωτοδικής Επαρχίας Αμαρίου 30-10-2014  
ΙΩΑΝΝΗΣ ΧΑΡ ΚΩΣΤΑΚΗΣ  
ΔΙΠΛ. ΠΟΛΙΤΙΚΟΣ ΜΗΧΑΝΙΚΟΣ  
ΜΕΛΕΤΗΤΗΣ ΑΝΕΞΑΡΤΗΤΟΥ  
21 ΜΑΪΟΥ 1941 - 22 - ΡΕΘΥΜΝΟ 74100  
Α.Φ.Μ. 03722220007 ΦΕΒΓΥΜΝΟΥ  
ΧΑΡΙΚΛΑΙΑ ΚΑΡΔΙΟΛΟΓΗ  
ΔΡ. ΔΑΣΟΛΟΓΟΣ