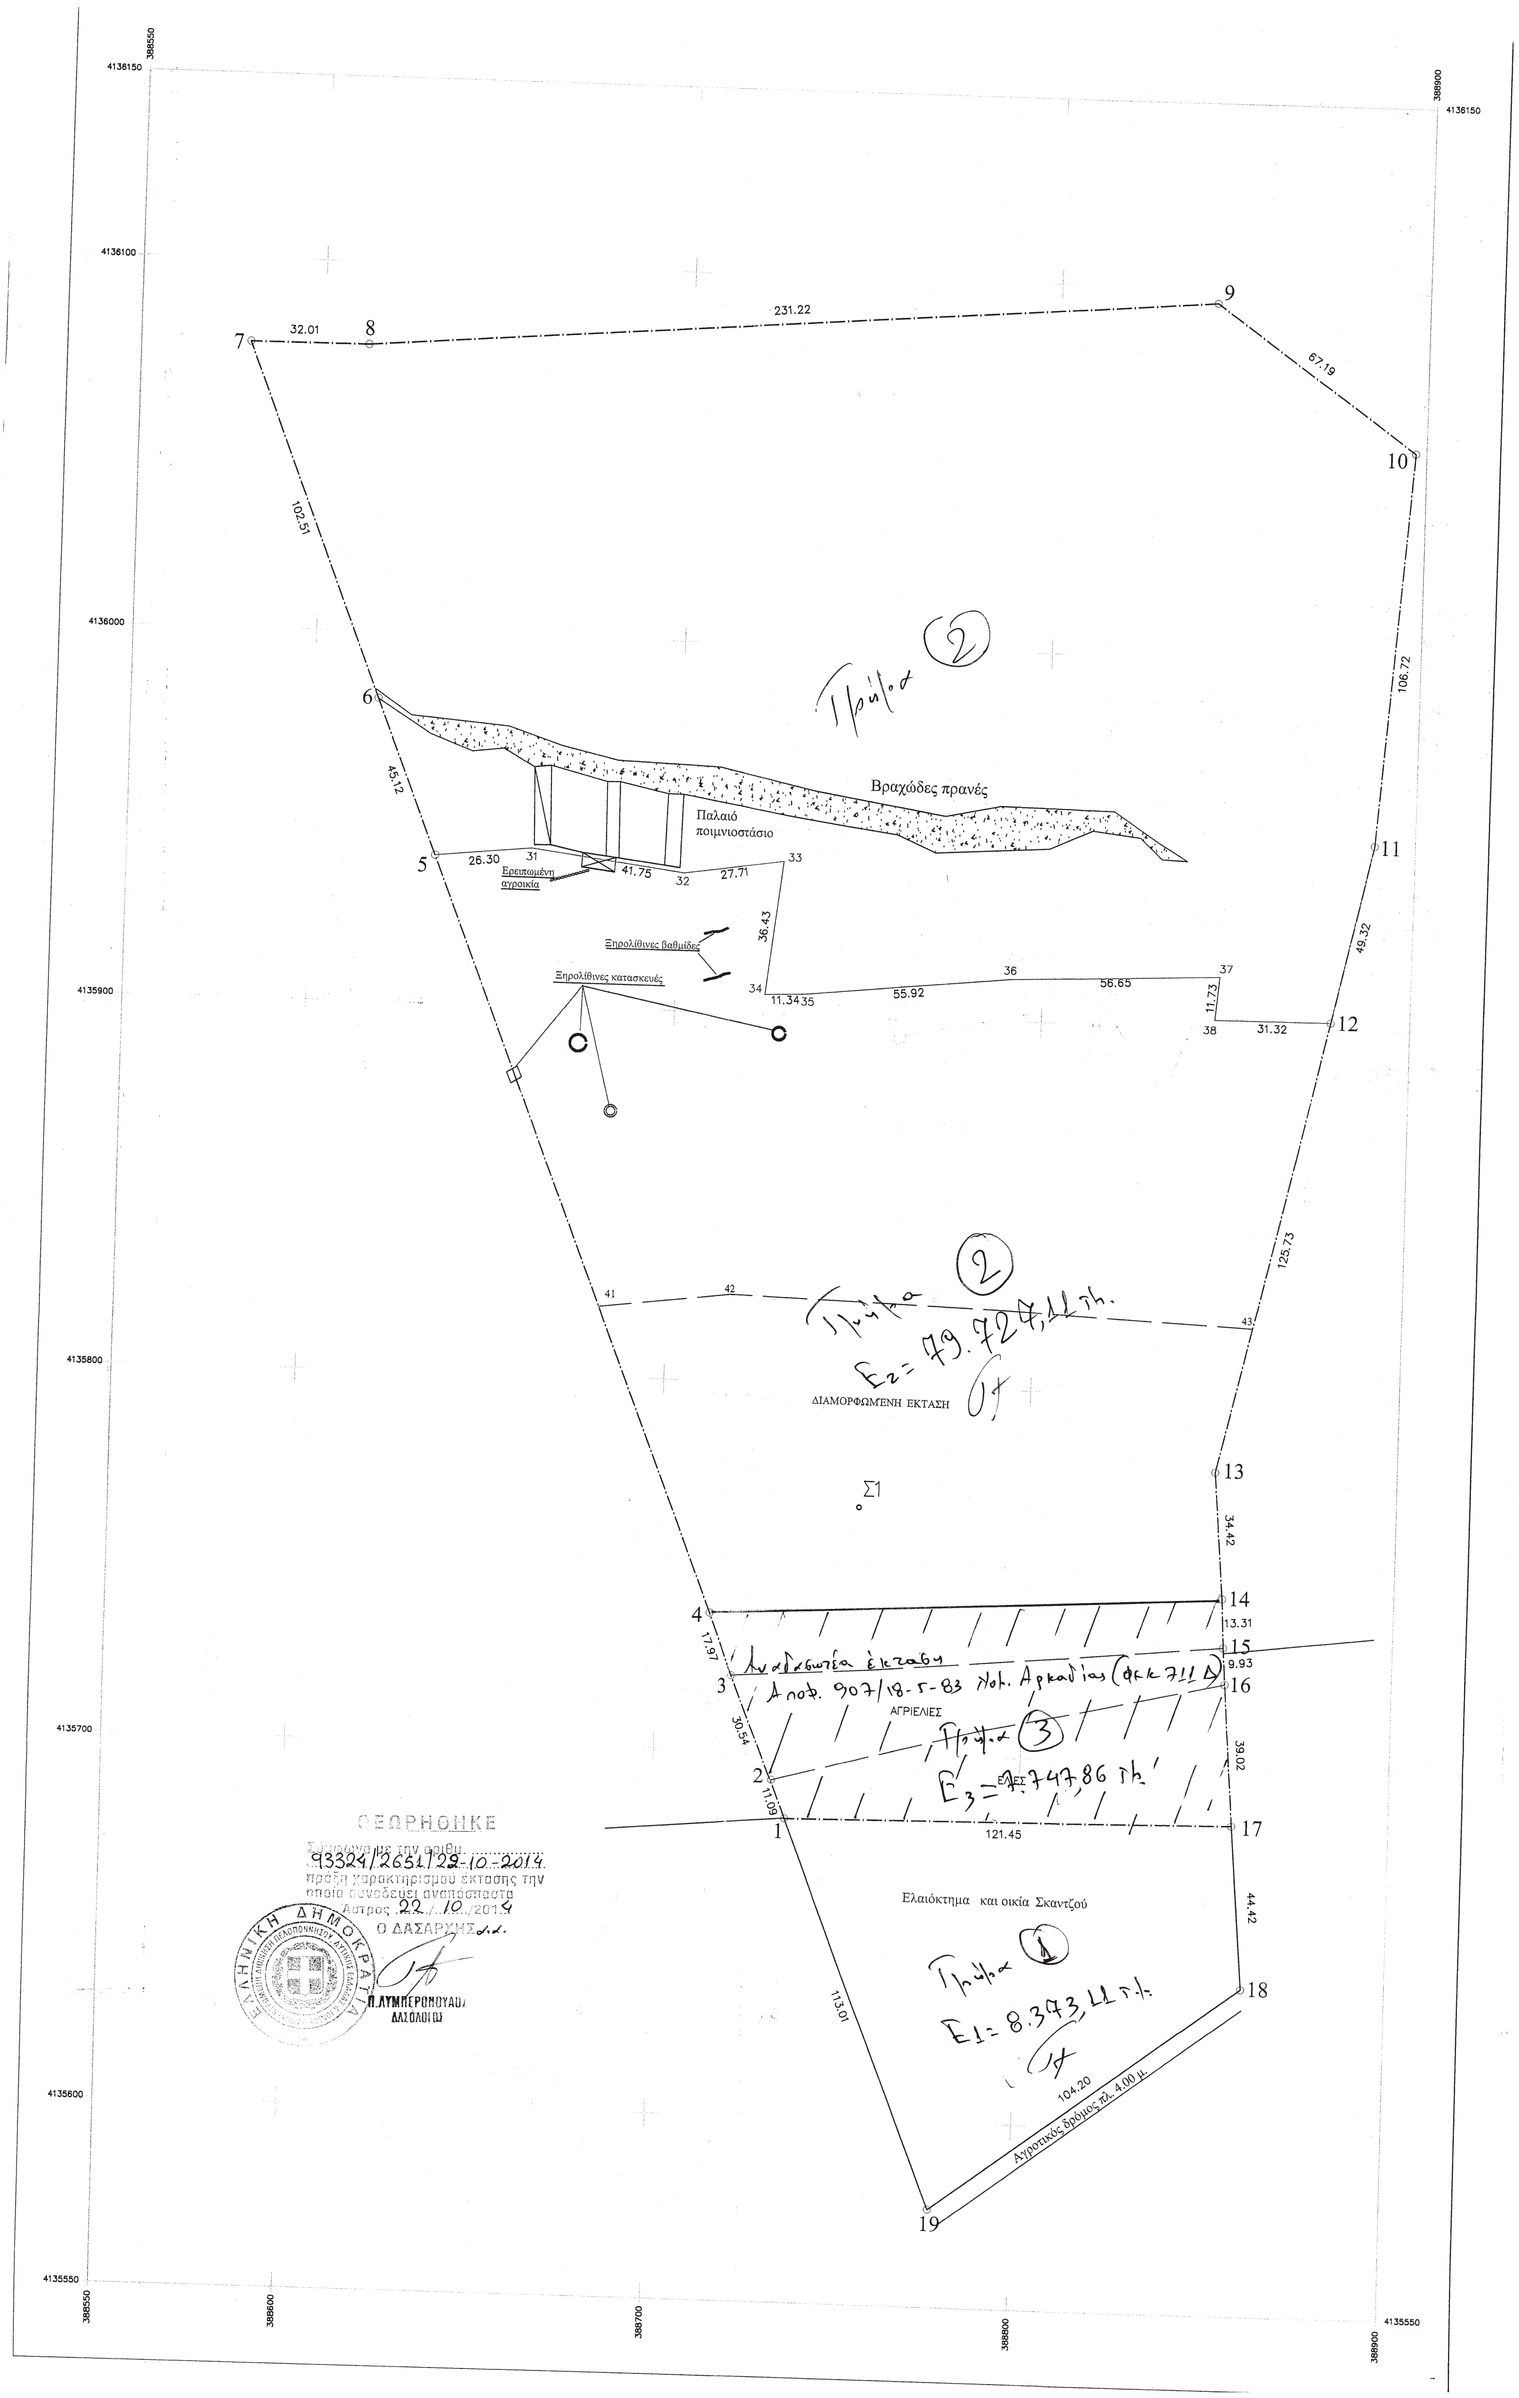

ΘΕΩΡΗΘΗΚΕ
Σύμφωνα με την αριθμ. 93324/2651/22-10-2014 πράξη χαρακτηρισμού έκτασης την οποία συνοδεύει αναποσπάστα
Αστρος 22/10/2014
Ο ΔΑΣΑΡΧΗΣ
Π.ΛΥΜΠΕΡΟΠΟΥΛΟΣ
ΔΑΣΟΛΟΓΟΣ

ΕΛΛΗΝΙΚΗ ΔΗΜΟΚΡΑΤΙΑ

ΤΟΠΟΓΡΑΦΙΚΟ ΔΙΑΓΡΑΜΜΑ

ΕΠΙΔΙΚΗΣ ΕΚΤΑΣΗΣ ΣΤΗΝ ΚΤΗΜΑΤΙΚΗ ΠΕΡΙΟΧΗ ΚΟΥΤΡΟΥΦΩΝ
Δ.Δ ΚΟΡΑΚΟΒΟΥΝΙΟΥ ΤΟΥ ΔΗΜΟΥ ΒΟΡΕΙΑΣ ΚΥΝΟΥΡΙΑΣ
ΘΕΣΗ : "ΣΤΕΦΑΝΑΚΙ" Η' "ΖΟΥΜΠΡΟΥ ΡΙΖΑ"

ΚΛΙΜΑΚΑ 1 : 1000

Συνοδεύει την Πραγματογνωμοσύνη βάσει της υπ' αριθ. 182/1997 απόφασης του Πολυμελούς Πρωτοδικείου Ναυπλίου.

Οι συντεταγμένες σε αζιμουθιακή προβολή ΕΓΣΑ 87 ελλειψοειδούς BESSEL

ΣΥΝΤΕΤΑΓΜΕΝΕΣ ΣΤΑΣΗΣ

Σ1	X=388754.53	Y=4135767.06

ΣΥΝΤΕΤΑΓΜΕΝΕΣ ΟΡΙΩΝ

Σημεία	X	Y	Σημεία	X	Y
1	388736.30	4135681.47	16	388855.01	4135722.13
2	388732.48	4135691.88	17	388857.74	4135683.21
3	388720.84	4135720.51	18	388861.41	4135638.94
4	388714.21	4135737.25	19	388778.03	4135576.44
5	388633.91	4135940.02	31	388660.06	4135942.75
6	388617.29	4135981.96	32	388701.46	4135937.35
7	388579.95	4136077.44	33	388728.86	4135941.44
8	388611.96	4136077.56	34	388724.68	4135905.25
9	388842.44	4136096.10	35	388736.00	4135905.74
10	388897.01	4136056.89	36	388791.63	4135911.50
11	388888.96	4135950.48	37	388848.23	4135913.84
12	388878.50	4135902.28	38	388847.18	4135902.16
13	388850.81	4135779.64	41	388681.76	4135819.04
14	388853.59	4135745.33	42	388717.22	4135823.43
15	388854.32	4135732.04	43	388859.76	4135818.63

ΥΠΟΜΝΗΜΑ

1,2,3,4,5,6,7,8,9,10,11,12,13,14,15,16,17.1. Όριο επίδικης έκτασης.
Ε = 87.473,87 τ.μ.

1,2,,34,5,31,32,33,34,35,36,37,38,12,13,14,15,16,171. Έκταση επιδεκτική καλλιέργειας, σήμερα και στο παρελθόν.
Ε = 41.089,96 τ.μ.

5,6,7,8,9,10,11,12,38,37,36,35,34,33,32,31,5. Έκταση ανεπίδεκτη καλλιέργειας
Ε= 46.389,91 τ.μ.

ΝΑΥΠΛΙΟ 2 8 - 5 - 2003
Ο Πραγματογνώμονας

Παναγιώτης Λυμπερόπουλος
Δασολόγος

Βεβαιώνω, ότι το περιεχόμενο φωτοαντιγράφου, νόμιμα θεωρημένου, είναι πιστό αντίγραφο εκείνου στις λήψεις μου περιλαμβάνοντας τοπογραφικό διάγραμμα του αγροτεμαχίου Πανοφώνη Λυμπεροπούλου, επικυρωμένου κατά έκταση πραγματογνωμοσύνης και που έλαβε η υπ' αριθ. 182/1997 απόφαση του Πολυμελούς Πρωτοδικείου Ναυπλίου.

Ναύπλιο 10 Φεβρουαρίου 2014

Ο Βεβαιών Δικηγόρος

ΓΕΡΑΣΙΜΟΣ ΠΑΝ. ΜΕΛΕΤΗΣ
Δ.Ν. ΝΑΥΠΛΙΟΥ - ΑΡΙΘ. ΔΙΚΗΓ. 1ΑΓΟ
ΤΗΛ. 27520 24048 - FAX: 27520 24165
Α.Φ.Μ.: 0200455319 - Δ.Ο.Υ. ΝΑΥΠΛΙΟΥ

ΚΕΑΔ
ΔΙΑΛΟΓΟ ΕΠΙΤΗΔΕΙΟΤΗΤΑΣ
ευρώ 2,00 ευρώ