ΔΥΝΑΜΙΚΟΤΗΤΑ ΜΟΝΑΔΑΣ : 125 ΑΙΓΕΣ ή 3 ΙΣΟΔΥΝΑΜΑ

ΠΙΝΑΚΑΣ 1

Ελάχιστες αποστάσεις των κτηνοτροφικών εγκαταστάσεων (πλην των οικόσιτων ζώων) από ξενοδοχεία λοιπά τουριστικά καταλύματα , βιομηχανίες και βιοτεχνίες που παράγουν προϊόντα που απαιτούν υγειονομική προστασία, στρατόπεδα, μοναστήρια κ.λ.π. σε μέτρα.

Χώροι Προστασίας	Αριθμός ισοδύναμων ζώων								
	<6	6 έως 10	11 έως 20	21 έως 40	41 έως 80	81 έως 160	161 έως 320	321 έως 650	> 650
Ξενοδοχεία και άλλα νόμιμα τουριστικά καταλύματα και κατασκηνωτικοί χώροι. στρατόπεδα	400	400	400	600	800	800	800	800	800
Βιομηχανίες-Βιοτεχνίες μη υγειονομικού ενδιαφέροντος με παραγωγικές διαδικασίες άσχετα με τον αριθμό των εργαζομένων	χωρίς περιορισμό	χωρίς περιορισμό	χωρίς περιορισμό	150	150	150	150	150	150
Βιομηχανίες-Βιοτεχνίες που παράγουν προϊόντα τα οποία απαιτούν υγειονομική προστασία.	100	150	200	250	300	350	400	500	600
Ποτάμια συνεχούς ροής εφόσον χαρακτηρισθούν έτσι από την αρμόδια Επιτροπή	50	100	150	200	250	250	250	250	250
Μοναστήρια εφόσον δεν έχουν δικές τους οργανωμένες κτηνοτροφικές εγκαταστάσεις	Οι αποστάσεις θα καθορίζονται κατά περίπτωση και κατά την κρίση της αρμόδιας Επιτροπής , η οποία θα λαμβάνει υπόψη και τα οριζόμενα στο άρθρο 2 του ν.1811/88 (Α' 231)								

ΠΙΝΑΚΑΣ 2

Ελάχιστες αποστάσεις των κτηνοτροφικών εγκαταστάσεων (πλην των οικόσιτων ζώων) από τα όρια οικισμών , πόλεων, δρόμων, εκπαιδευτηρίων , νοσοκομείων κ.λ.π. σε μέτρα

Χώροι Προστασίας	Αριθμός ισοδύναμων ζώων								
	<6	6 έως 10	11 έως 20	21 έως 40	41 έως 80	81 έως 160	161 έως 320	321 έως 650	> 650
-Επαρχιακοί δρόμοι και σιδηροδρομικές γραμμές	-	-	-	50	100	100	100	100	100
-Εθνικοί δρόμοι	-	-	-	100	150	150	150	150	150
-Οικισμοί και χωριά μέχρι 500 κατοίκους -Εκπαιδευτήρια (από υπάρχοντα ή από εκείνα που προβλέπονται κατά νόμιμο τρόπο να ανεγερθούν)	50	100	150	250	400	550	800	800	800
-Οικισμοί και χωριά 501 έως 2000 κατοίκους	100	150	250	400	550	750	800	800	800
-Πόλεις και κωμοπόλεις 2001 - 5000 κατοίκου -Λίμνες ακτές και παραδοσιακοί οικισμοί	200	250	400	550	750	800	800	800	800
-Πόλεις με πληθυσμό μεγαλύτερο των 5000 κατοίκων -Λουτροπόλεις τουριστικοί χώροι. νοσοκομεία. ευαγή ιδρύματα (από υπάρχοντα ή από εκείνα που προβλέπονται κατά νόμιμο τρόπο να ανεγερθούν)	300	400	550	750	1000	1000	1000	1000	1000

ΠΙΝΑΚΕΣ ΕΛΑΧΙΣΤΩΝ ΑΠΟΣΤΑΣΕΩΝ - ΟΠΩΣ ΚΑΘΟΡΙΣΤΗΚΑΝ ΒΑΣΕΙ ΤΟΥ ΦΕΚ 52Α/2012

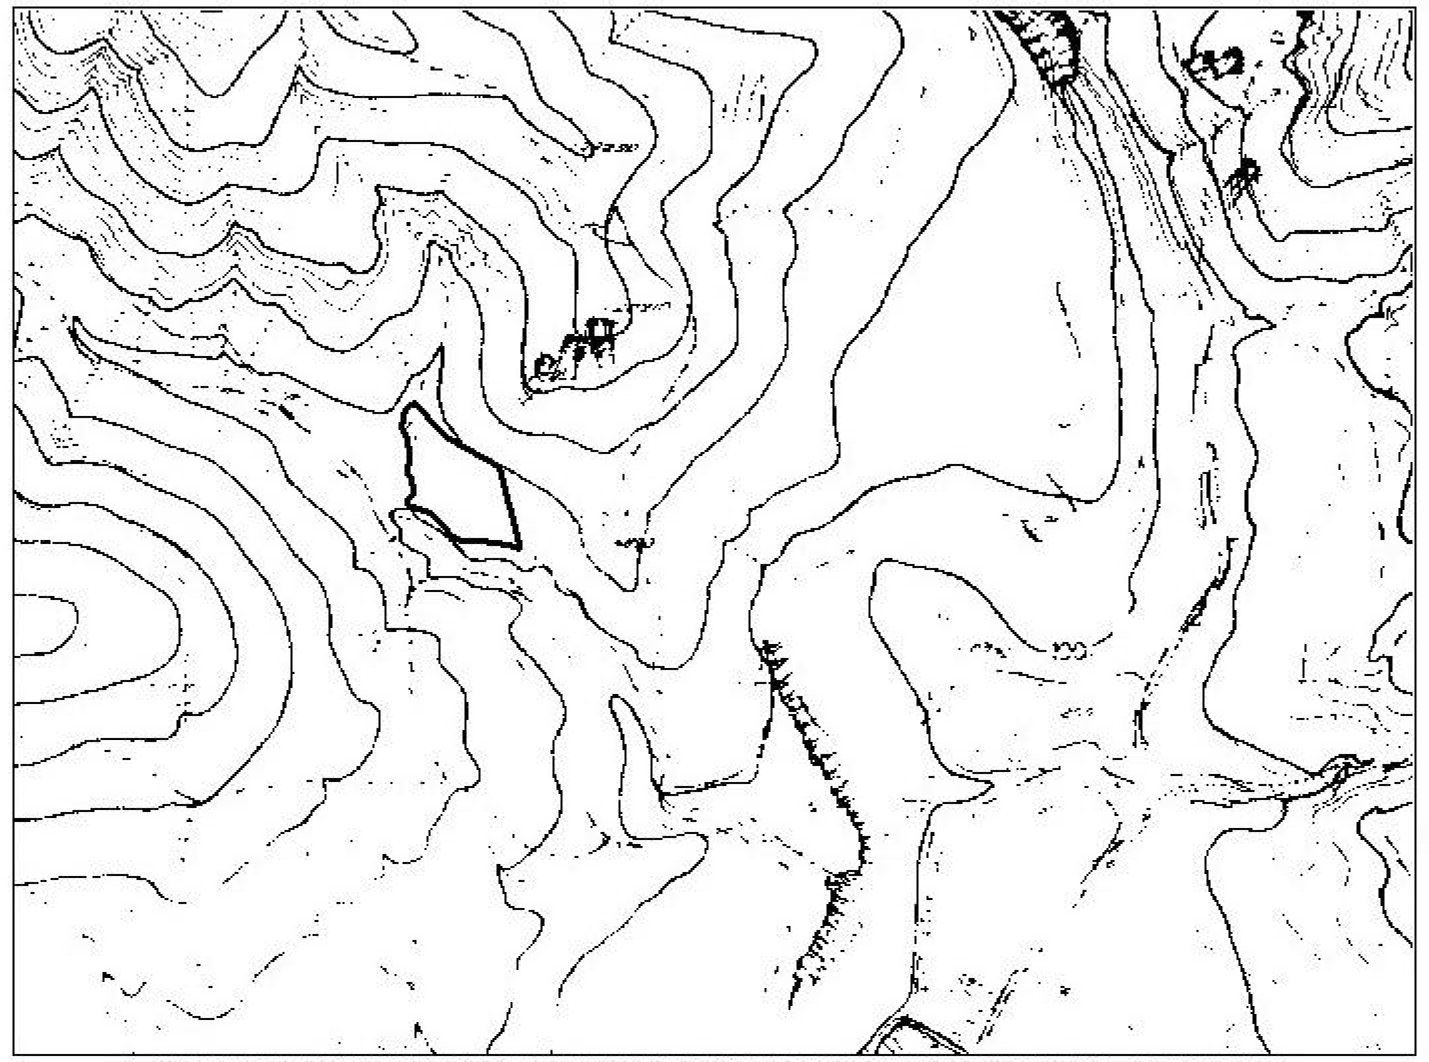

ΑΠΟΣΠΑΣΜΑ ΕΥΡΥΤΕΡΗΣ ΠΕΡΙΟΧΗΣ - ΘΕΣΗ ΓΗΠΕΔΟΥ - ΒΑΣΕΙ ΑΠΟΣΠΑΣΜΑΤΟΣ Φ.Χ. Γ.Υ.Σ. 36_31_2 - ΚΛΙΜΑΚΑ 1/5000

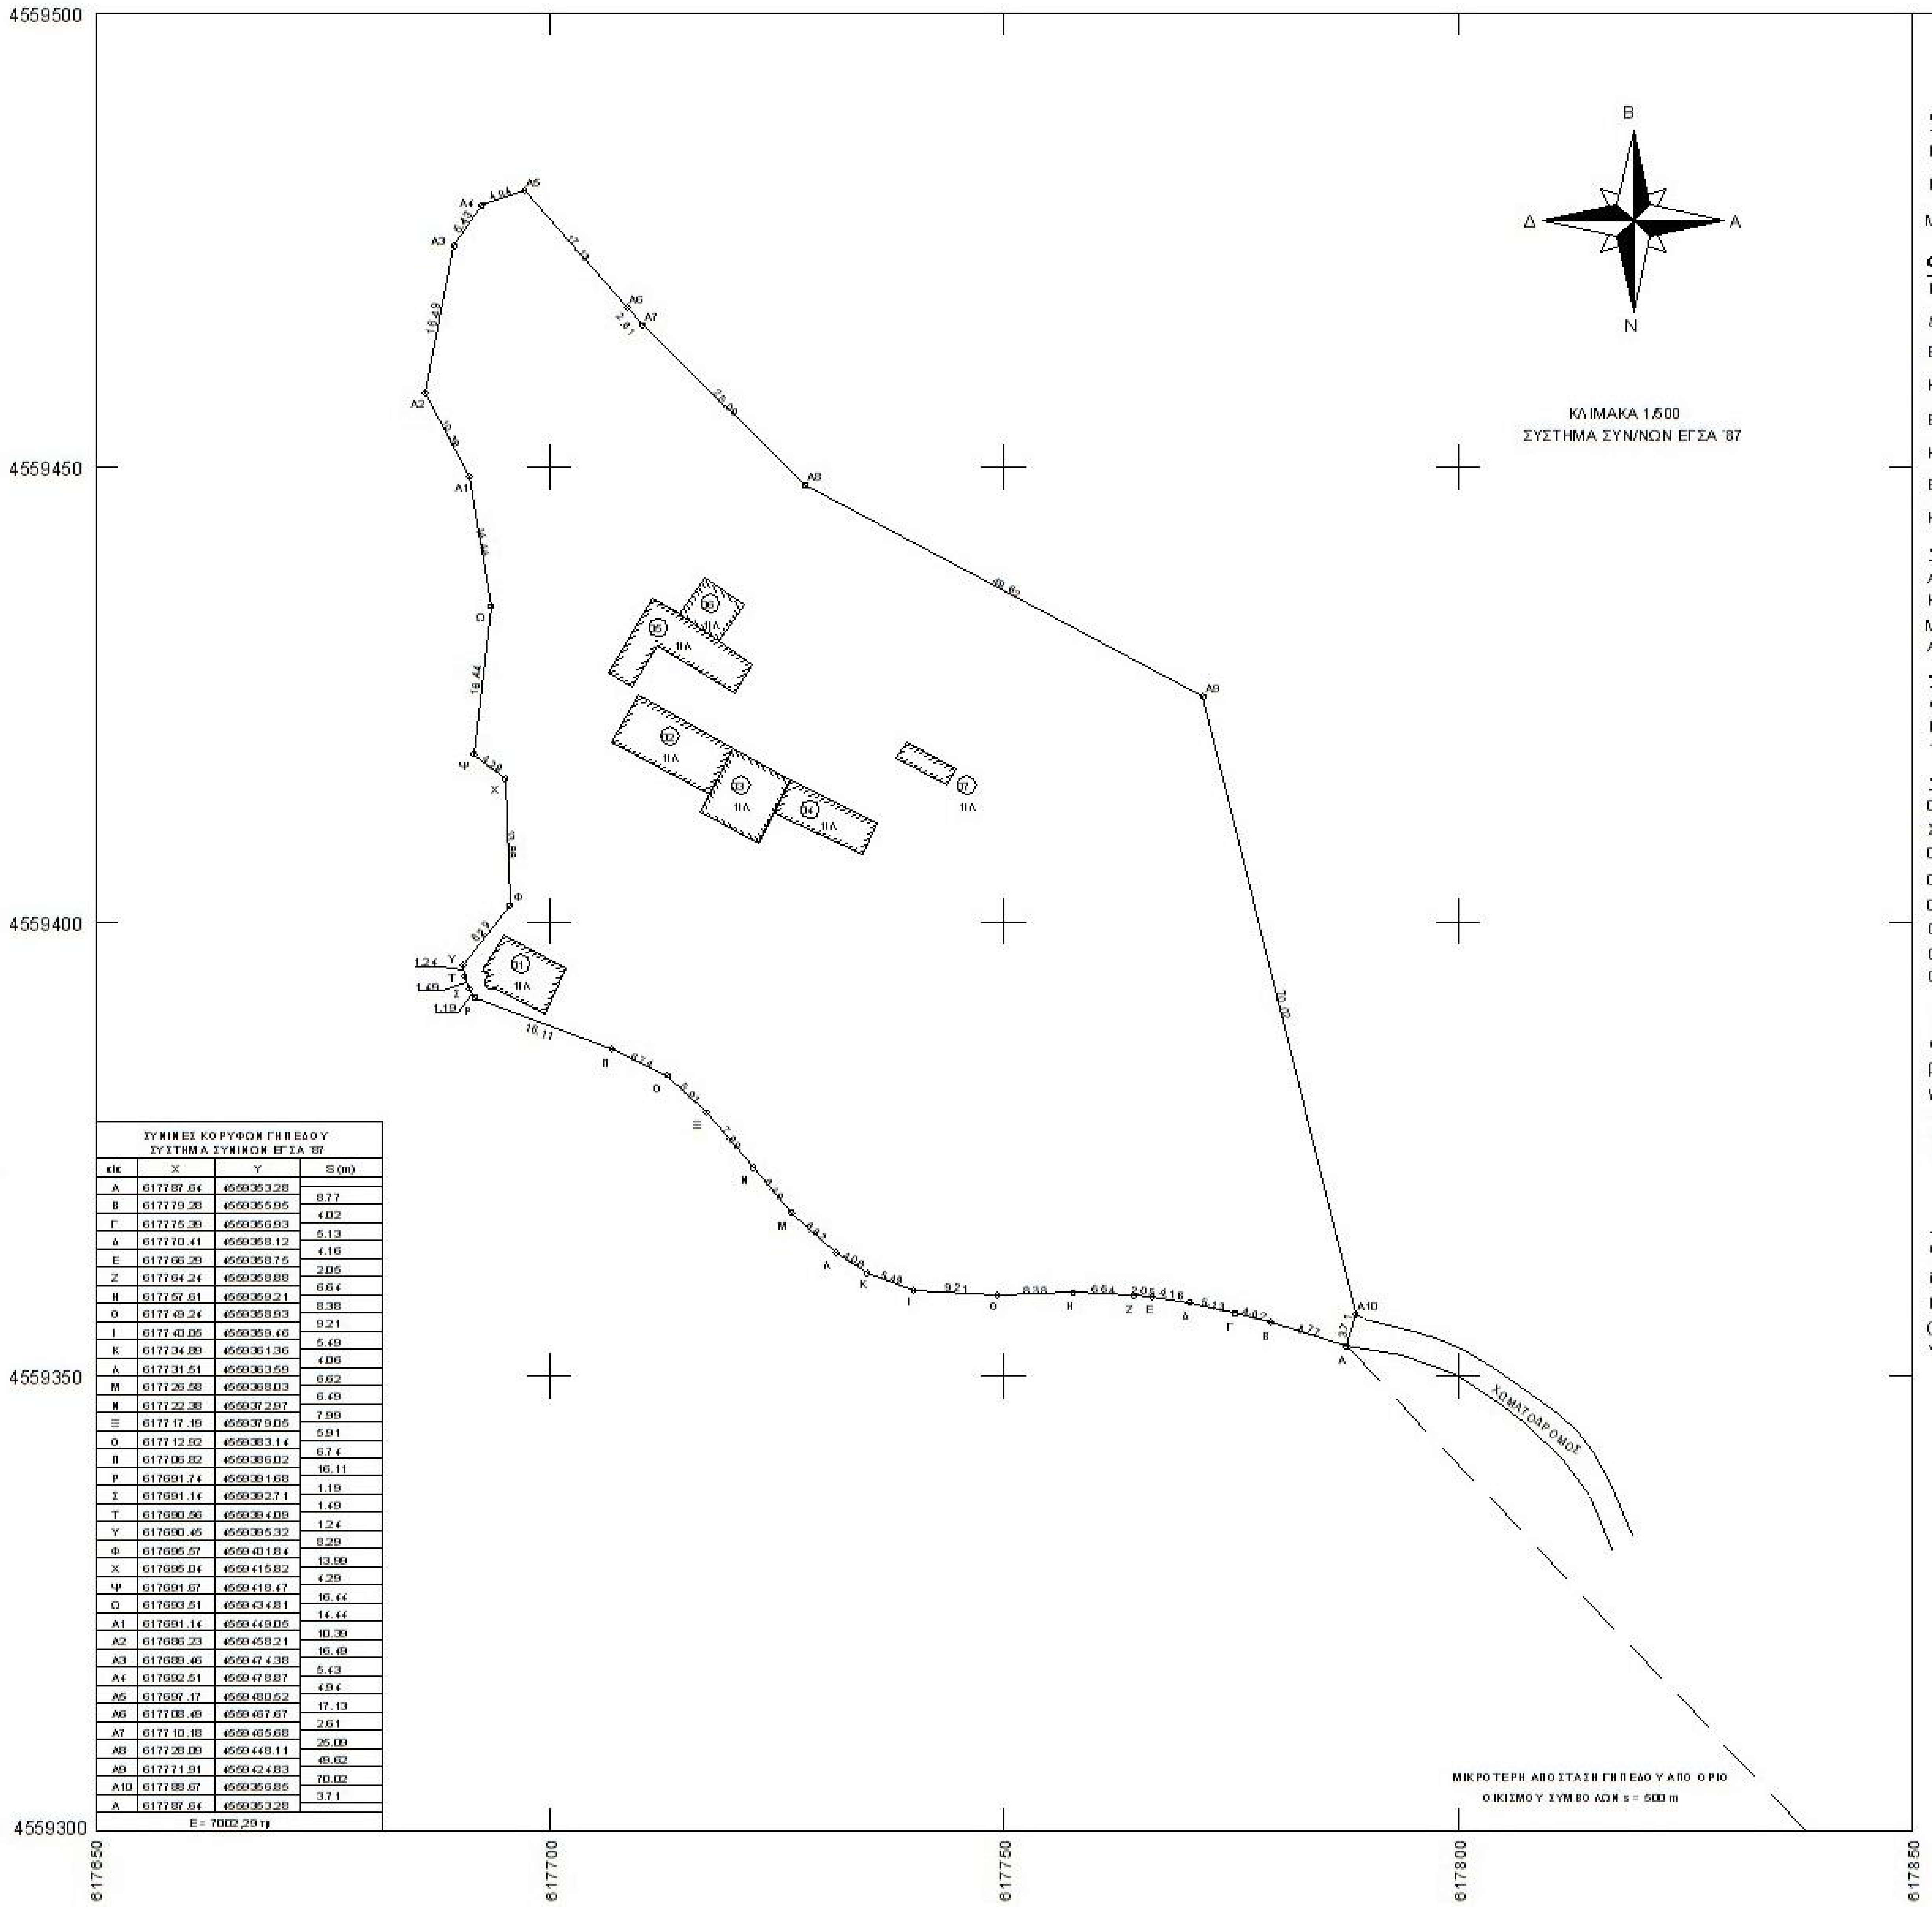

ΣΥΝ/ΝΕΣ ΚΟΡΥΦΩΝ ΓΗΠΕΔΟΥ
ΣΥΣΤΗΜΑ ΣΥΝ/ΝΩΝ ΕΓΣΑ '87

ΚΙΚ	Χ	Υ	S (m)
Α	617787.64	4559353.28	
			8.77
Β	617779.28	4559355.95	
			4.02
Γ	617775.39	4559356.93	
			5.13
Δ	617770.41	4559358.12	
			4.16
Ε	617766.29	4559358.75	
			2.05
Ζ	617764.24	4559358.88	
			6.64
Η	617757.61	4559359.21	
			8.38
Θ	617749.24	4559358.93	
			9.21
Ι	617740.05	4559359.46	
			5.49
Κ	617734.89	4559361.36	
			4.06
Λ	617731.51	4559363.59	
			6.62
Μ	617726.58	4559368.03	
			6.49
Ν	617722.38	4559372.97	
			7.99
Ξ	617717.19	4559379.05	
			5.91
Ο	617712.92	4559383.14	
			6.74
Π	617706.82	4559386.02	
			16.11
Ρ	617691.74	4559391.68	
			1.19
Σ	617691.14	4559392.71	
			1.49
Τ	617690.56	4559394.09	
			1.24
Υ	617690.45	4559395.32	
			8.29
Φ	617695.57	4559401.84	
			13.99
Χ	617695.04	4559415.82	
			4.29
Ψ	617691.67	4559418.47	
			16.44
Ω	617693.51	4559434.81	
			14.44
Α1	617691.14	4559449.05	
			10.39
Α2	617686.23	4559458.21	
			16.49
Α3	617689.46	4559474.38	
			5.43
Α4	617692.51	4559478.87	
			4.94
Α5	617697.17	4559480.52	
			17.13
Α6	617708.49	4559467.67	
			2.61
Α7	617710.18	4559465.68	
			25.09
Α8	617728.09	4559448.11	
			49.62
Α9	617771.91	4559424.83	
			70.02
Α10	617788.67	4559356.85	
			3.71
Α	617787.64	4559353.28	
Ε = 7002,29 τμ			

ΤΟΠΟΓΡΑΦΙΚΟ ΔΙΑΓΡΑΜΜΑ

ΓΗΠΕΔΟΥ, ΕΝΤΟΣ ΚΤΗΜ. ΠΕΡ. ΣΥΜΒΟΛΩΝ
Δ. ΚΟΜΟΤΗΝΗΣ / Ν. ΡΟΔΟΠΗΣ

ΟΡΟΙ ΔΟΜΗΣΗΣ (ΚΑΝΟΝΑΣ)

Π.Δ. 31-5-85- ΦΕΚ 270Δ - Ν.3212/2003 ΦΕΚ 308Α/31-12-03

ΓΗΠΕΔΑ ΕΚΤΟΣ ΣΧΕΔΙΟΥ - ΑΡΤΙΟΤΗΤΑ 4000μ2 (ΚΑΝΟΝΑΣ)

ΜΕΓΙΣΤΗ ΚΑΛΥΨΗ 10 % - ΜΕΓ. Σ.Δ = 0,2 - ΕΛ. ΠΡΟΣΩΠΟ : 25,00μ

ΟΡΟΙ ΔΟΜΗΣΗΣ (ΚΑΤΑ ΠΑΡΕΚΚΛΙΣΗ)

ΓΗΠΕΔΑ ΚΑΤΑ ΤΗΝ 31-5-85 ΜΕ ΠΡΟΣΩΠΟ ΣΕ ΔΙΕΘΝΕΙΣ,ΕΘΝΙΚΕΣ,ΕΠΑΡΧΙΑΚΕΣ,ΔΗΜΟΤΙΚΕΣ

& ΚΟΙΝΟΤΙΚΕΣ ΟΔΟΥΣ ΕΦΟΣΟΝ:

ΕΧΟΥΝ ΕΛ. ΕΜΒΑΔΟΝ 2000μ2-ΠΡΟΣΩΠΟ 25μ(ΤΑ ΓΗΠΕΔΑ ΠΟΥ ΥΦΙΣΤΑΝΤΑΙ

ΚΑΤΑ ΤΗΝ 17η-10-1978/Π.Δ. 6-10-78/ΦΕΚ 538Δ)

ΕΧΟΥΝ ΕΛ. ΕΜΒΑΔΟΝ 1200μ2-ΠΡΟΣΩΠΟ 20μ(ΤΑ ΓΗΠΕΔΑ ΠΟΥ ΥΦΙΣΤΑΝΤΑΙ

ΚΑΤΑ ΤΗΝ 12η-9-1964/Β.Δ. 21-7-64/ΦΕΚ 141Δ)

ΕΧΟΥΝ ΕΛ. ΕΜΒΑΔΟΝ 750μ2-ΠΡΟΣΩΠΟ 10μ(ΤΑ ΓΗΠΕΔΑ ΠΟΥ ΥΦΙΣΤΑΝΤΑΙ

ΚΑΤΑ ΤΗΝ 12η-11-1962/Β.Δ. 24-10-62/ΦΕΚ 142Δ)

ΣΗΜΕΙΩΣΕΙΣ

ΑΡΘΡΟ 2 - ΦΕΚ 270 / Δ / 31-5-85 "ΓΕΩΡΓΟΚΤΗΝΟΤΡΟΦΙΚΑ , ΓΕΩΡΓΟΠΤΗΝΟΤΡΟΦΙΚΑ ΚΤΙΡΙΑ"
ΚΑΤΑ ΠΑΡΕΚΚΛΙΣΗ ΤΩΝ ΔΙΑΤΑΞΕΩΝ ΤΟΥ ΑΡΘΡΟΥ 1 - ΦΕΚ 270 / Δ /31-5-85
ΜΕΓΙΣΤΗ ΚΑΛΥΨΗ : 30 % - ΜΕΓΙΣΤΟΣ Σ.Δ. : 0.9
ΑΠΟΣΤΑΣΗ ΚΤΙΡΙΩΝ ΑΠΟ ΤΑ ΟΡΙΑ ΤΟΥ ΓΗΠΕΔΟΥ : ΟΧΙ ΛΙΓΟΤΕΡΟ ΑΠΟ 5μ.

ΣΤΟΙΧΕΙΑ ΓΗΠΕΔΟΥ :

ΦΕΡΟΜΕΝΟΙ ΙΔΙΟΚΤΗΤΕΣ : ΚΛΗΡ. ΣΙΡΤΜΑΤΣ ΧΑΣΑΝ του ΜΕΜΕΤ
ΕΜΒΑΔΟΝ ΓΗΠΕΔΟΥ (Α,Β,Γ,Δ,Ε,Ζ,Η,...,Α6,Α7,Α8,Α9,Α10,Α) = 7002,29 τμ --- (ΒΑΣΕΙ ΣΥΜΒΟΛΑΙΟΥ 6000,00 τμ)
ΤΑ ΟΡΙΑ ΥΠΕΔΕΙΞΕ Ο κ. ΧΟΥΣΕΪΝ ΣΙΡΤΜΑΤΣ του ΧΑΣΑΝ ΥΠΟΓΡΑΦΗ :

ΚΤΙΣΜΑΤΑ ΕΝΤΟΣ :

01) ΑΠΟΘΗΚΗ, ΞΥΛΙΝΗΣ ΚΑΤΑΣΚΕΥΗΣ ΚΑΙ ΣΙΔΕΡΟΚΑΤΑΣΚΕΥΗΣ, ΟΠΤΟΠΛΙΝΘΟΙ (στην κάτω αριστερή γωνία), ΣΤΕΓΗ ΛΑΜΑΡΙΝΑΣ, ΕΜΒΑΔΟΥ Ε(01) = 45,08 τμ
02) ΠΟΙΜΝΙΟΣΤΑΣΙΟ, ΞΥΛΙΝΗΣ ΚΑΤΑΣΚΕΥΗΣ ΕΠΙΚΑΛΥΨΗ ΛΑΜΑΡΙΝΑΣ, ΣΤΕΓΗ ΛΑΜΑΡΙΝΑΣ, ΕΜΒΑΔΟΥ Ε(02) = 69,93 τμ
03) ΑΠΟΘΗΚΗ, ΞΥΛΙΝΗΣ ΚΑΤΑΣΚΕΥΗΣ ΕΠΙΚΑΛΥΨΗ ΛΑΜΑΡΙΝΑΣ, ΣΤΕΓΗ ΛΑΜΑΡΙΝΑΣ, ΕΜΒΑΔΟΥ Ε(03) = 57,15 τμ
04) ΠΟΙΜΝΙΟΣΤΑΣΙΟ, ΞΥΛΙΝΗΣ ΚΑΤΑΣΚΕΥΗΣ ΕΠΙΚΑΛΥΨΗ ΛΑΜΑΡΙΝΑΣ, ΣΤΕΓΗ ΛΑΜΑΡΙΝΑΣ, ΕΜΒΑΔΟΥ Ε(04) = 41,48 τμ
05) ΠΟΙΜΝΙΟΣΤΑΣΙΟ, ΞΥΛΙΝΗΣ ΚΑΤΑΣΚΕΥΗΣ ΕΠΙΚΑΛΥΨΗ ΛΑΜΑΡΙΝΑΣ, ΣΤΕΓΗ ΛΑΜΑΡΙΝΑΣ, ΕΜΒΑΔΟΥ Ε(05) = 68,64 τμ
06) ΠΟΙΜΝΙΟΣΤΑΣΙΟ, ΞΥΛΙΝΗΣ ΚΑΤΑΣΚΕΥΗΣ ΕΠΙΚΑΛΥΨΗ ΛΑΜΑΡΙΝΑΣ, ΣΤΕΓΗ ΛΑΜΑΡΙΝΑΣ, ΕΜΒΑΔΟΥ Ε(06) = 24,99 τμ
07) ΠΟΙΜΝΙΟΣΤΑΣΙΟ, ΞΥΛΙΝΗΣ ΚΑΤΑΣΚΕΥΗΣ ΕΠΙΚΑΛΥΨΗ ΛΑΜΑΡΙΝΑΣ, ΣΤΕΓΗ ΛΑΜΑΡΙΝΑΣ, ΕΜΒΑΔΟΥ Ε(07) = 13,21 τμ

ΠΑΡΑΤΗΡΗΣΕΙΣ :

α) ΤΟ ΔΙΑΓΡΑΜΜΑ ΕΙΝΑΙ ΕΝΤΑΓΜΕΝΟ ΣΤΟ ΚΡΑΤΙΚΟ ΣΥΣΤΗΜΑ ΣΥΝΤΕΤΑΓΜΕΝΩΝ ΕΓΣΑ '87
β) ΟΙ ΔΙΑΣΤΑΣΕΙΣ ΚΑΙ ΤΟ ΕΜΒΑΔΟΝ ΤΟΥ, ΥΠΟΛΟΓΙΣΘΗΚΑΝ ΑΝΑΛΥΤΙΚΑ ΑΠΟ ΤΙΣ ΣΥΝ/ΝΕΣ ΤΩΝ ΚΟΡΥΦΩΝ
γ) Η ΕΞΑΡΤΗΣΗ ΑΠΟ ΤΟ ΕΓΣΑ '87 ΠΡΑΓΜΑΤΟΠΟΙΗΘΗΚΕ ΜΕ ΣΥΣΤΗΜΑ GPS ΚΑΙ ΚΑΝΟΝΤΑΣ ΧΡΗΣΗ ΤΟΥ ΕΛΛΗΝΙΚΟΥ ΣΥΣΤΗΜΑΤΟΣ ΕΝΤΟΠΙΣΜΟΥ - HEPOS

ΚΩΔΙΚΟΣ ΚΕΡΑΙΑΣ ΤΟΥ ΣΥΣΤΗΜΑΤΟΣ HEPOS : 069A
ΣΥΝΤΕΤΑΓΜΕΝΕΣ ΚΕΡΑΙΑΣ : x = 608072,504
y = 4549302,758
— ΣΤΟΙΧΕΙΑ ΚΕΡΑΙΑΣ ΒΑΣΗΣ - HEPOS

ΒΕΒΑΙΩΣΗ

Ο ΥΠΟΓΕΓΡΑΜΜΕΝΟΣ ΔΗΜΗΤΡΙΟΣ ΑΓΟΡΑΚΗΣ ΤΟΠΟΓΡΑΦΟΣ ΜΗΧΑΝΙΚΟΣ ΕΧΟΝΤΑΣ ΥΠΟΨΗ

i)ΤΙΣ ΔΙΑΤΑΞΕΙΣ ΤΟΥ Ν.651/77 , ii)ΤΙΣ ΔΙΑΤΑΞΕΙΣ ΤΟΥ Ν.1337/83 , iii)ΤΙΣ ΔΙΑΤΑΞΕΙΣ ΤΟΥ Γ.Ο.Κ.

ΒΕΒΑΙΩΝΩ ΟΤΙ ΤΟ ΠΑΡΑΠΑΝΩ ΓΗΠΕΔΟ ΥΠΟ ΣΤΟΙΧΕΙΑ
(Α,Β,Γ,Δ,Ε,Ζ,Η,...,Α6,Α7,Α8,Α9,Α10,Α) = 7002,29 τμ ΕΙΝΑΙ ΑΡΤΙΟ ΚΑΙ ΟΙΚΟΔΟΜΗΣΙΜΟ ΚΑΙ ΔΕΝ ΥΠΑΓΕΤΑΙ ΣΤΙΣ ΔΙΑΤΑΞΕΙΣ ΤΟΥ Ν.1337/83 ΠΕΡΙ ΕΙΣΦΟΡΑΣ ΣΕ ΓΗ ΚΑΙ ΧΡΗΜΑ.

Ο ΒΕΒΑΙΩΝ ΚΑΙ ΣΥΝΤΑΞΑΣ

Εργοδότης	ΧΟΥΣΕΪΝ ΣΙΡΤΜΑΤΣ του ΧΑΣΑΝ
Έργο	ΑΠΟΤΥΠΩΣΗ ΓΗΠΕΔΟΥ
Περιοχή Μελέτης Δήμος Νομός	ΚΤΗΜ. ΠΕΡ. ΣΥΜΒΟΛΩΝ ΚΟΜΟΤΗΝΗΣ ΡΟΔΟΠΗΣ
Στοιχεία Μελετητή	ΑΓΟΡΑΚΗΣ Χ. ΔΗΜΗΤΡΙΟΣ ΤΟΠΟΓΡΑΦΟΣ ΜΗΧΑΝΙΚΟΣ (Τ.Ε.) Λ. ΗΡΩΩΝ - 5 , ΚΟΜΟΤΗΝΗ
Θέμα Σχεδίου	Αριθμός Σχεδίου
ΤΟΠΟΓΡΑΦΙΚΟ ΔΙΑΓΡΑΜΜΑ	Τ1
Κλίμακα Σχεδίου	1/500
Ημερομηνία Μελέτης	18/03/2014
Ο συντάξας	Θεώρηση Υπηρεσίας

ΒΕΒΑΙΩΣΗ :

Ο ΥΠΟΓΕΓΡΑΜΜΕΝΟΣ ΔΗΜΗΤΡΙΟΣ ΑΓΟΡΑΚΗΣ ΤΟΠΟΓΡΑΦΟΣ ΜΗΧΑΝΙΚΟΣ (Τ.Ε.) ΔΗΛΩΝΩ ΟΤΙ Η ΠΑΡΟΥΣΑ ΕΚΤΑΣΗ ΔΕΝ ΕΜΠΙΠΤΕΙ ΕΝΤΟΣ ΕΠΟΙΚΙΣΤΙΚΟΥ ΑΓΡΟΚΤΗΜΑΤΟΣ ΣΥΜΒΟΛΩΝ, ΔΕΝ ΑΝΗΚΕΙ ΣΕ ΚΑΠΟΙΑ ΔΙΑΝΟΜΗ ΚΑΙ ΔΕΝ ΕΙΝΑΙ ΠΑΡΑΧΩΡΗΜΕΝΗ ΑΠΟ ΤΟ ΕΛΛΗΝΙΚΟ ΔΗΜΟΣΙΟ.
Ο ΔΗΛΩΝ :

ΚΟΜΟΤΗΝΗ, ΜΑΡΤΙΟΣ 2014

ΟΙΚΙΣΜΟΣ ΣΥΜΒΟΛΩΝ

ΑΠΟΣΠΑΣΜΑ ΕΥΡΥΤΕΡΗΣ ΠΕΡΙΟΧΗΣ - ΘΕΣΗ ΓΗΠΕΔΟΥ

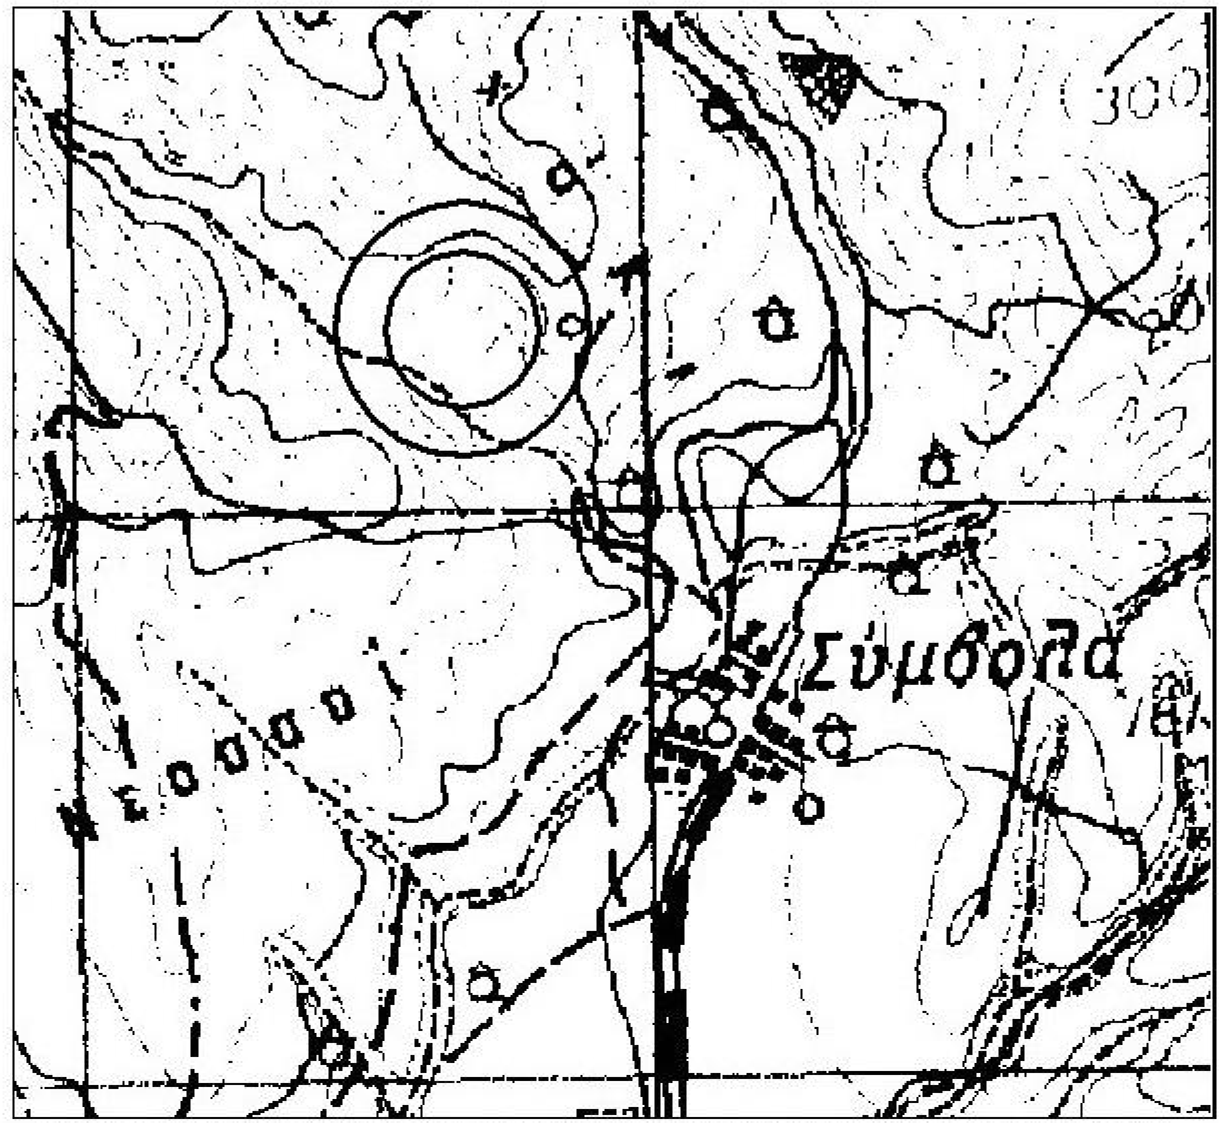

ΑΠΟΣΠΑΣΜΑ ΕΥΡΥΤΕΡΗΣ ΠΕΡΙΟΧΗΣ - ΘΕΣΗ ΓΗΠΕΔΟΥ - ΒΑΣΕΙ ΑΠΟΣΠΑΣΜΑΤΟΣ Φ.Χ. Γ.Υ.Σ. 36_31 - ΚΛΙΜΑΚΑ 1/50000