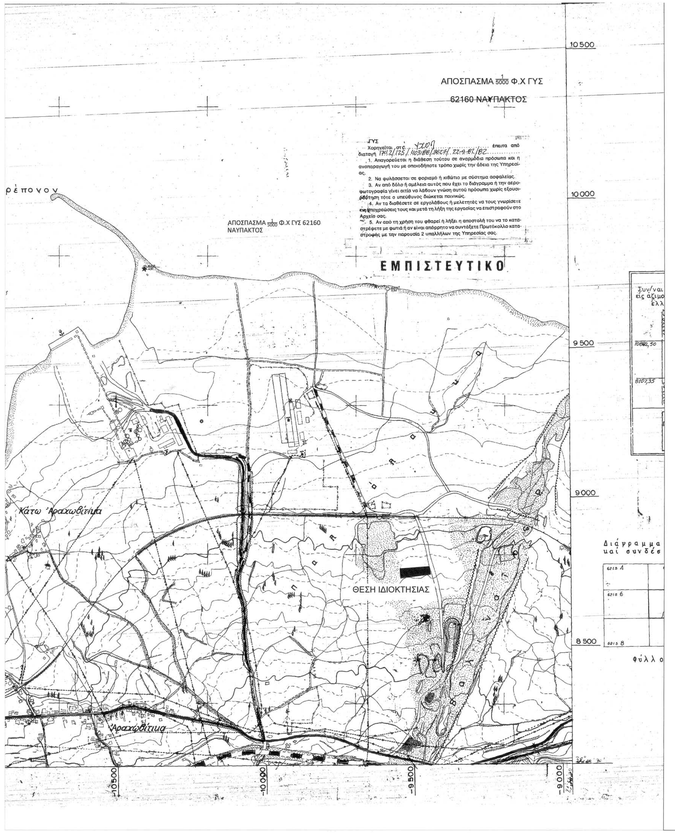

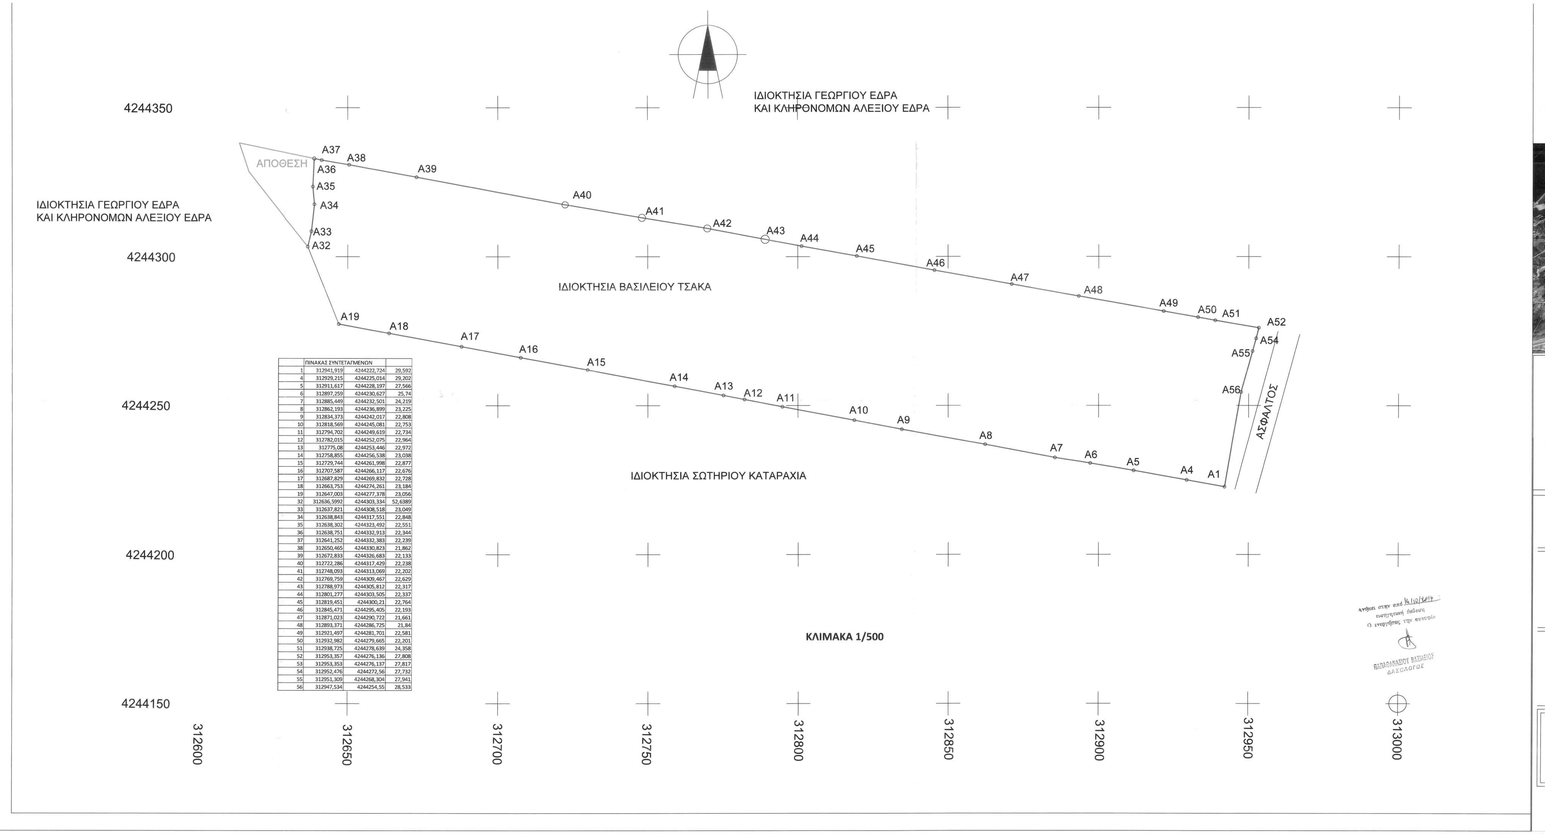

	ΠΙΝΑΚΑΣ ΣΥΝΤΕΤΑΓΜΕΝΩΝ		
1	312941,919	4244222,734	29,592
4	312929,215	4244225,014	29,207
5	312911,617	4244228,197	27,566
6	312897,759	4244230,677	25,74
7	312885,449	4244232,501	24,219
8	312862,193	4244236,896	23,225
9	312834,373	4244242,017	22,808
10	312818,569	4244245,081	22,753
11	312796,702	4244249,619	22,734
12	312782,015	4244252,075	22,964
13	312775,08	4244253,446	22,972
14	312758,855	4244256,538	23,038
15	312729,744	4244261,998	22,877
16	312707,587	4244266,117	22,676
17	312687,829	4244269,852	22,726
18	312663,753	4244274,261	23,184
19	312647,003	4244277,378	23,056
32	312636,999	4244303,334	52,6889
33	312637,821	4244308,518	23,049
34	312638,843	4244317,551	22,848
35	312638,302	4244323,492	22,551
36	312638,751	4244332,913	22,344
37	312641,252	4244332,383	22,239
38	312650,465	4244330,823	21,861
39	312672,833	4244326,683	22,133
40	312722,286	4244317,429	22,238
41	312748,093	4244313,069	22,202
42	312769,759	4244309,467	22,629
43	312788,973	4244305,812	22,317
44	312801,277	4244303,505	22,337
45	312819,451	4244300,21	22,764
46	312845,471	4244295,405	22,193
47	312871,023	4244290,727	21,661
48	312893,371	4244286,725	21,84
49	312921,497	4244281,701	22,581
50	312932,982	4244279,665	22,201
51	312938,725	4244278,639	24,358
52	312953,957	4244276,186	27,808
53	312953,353	4244276,137	27,817
54	312952,476	4244273,56	27,732
55	312951,309	4244268,304	27,941
56	312947,534	4244254,55	28,535

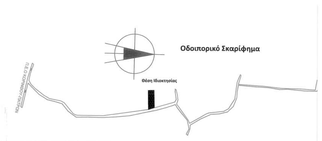

ΥΠΟΜΝΗΜΑ

1. Η οριογραμμή περιγράφεται με τα στοιχεία Α1, Α4-Α19 Α32-Α56
2. ΕΜΒΑΔΟΝ ΙΔΙΟΚΤΗΣΙΑΣ =16.896,04 M2

J&P - ΑΒΑΞ Α.Ε.
ΕΚΠΟΝΗΣΕΙΣ-ΕΡΓΟΛΗΨΙΕΣ-ΠΡΟΜΗΘΕΙΕΣ
ΕΠΙΧΕΙΡΗΣΙΑΚΗ ΠΕΡΙΟΧΗ ΑΓΙΟΥ ΝΙΚΟΛΑΟΥ
ΔΕΚΑΝΙΚΟΥ 5 & 10, ΠΑΡΑΚΑΜΠΥΛΟΣ
ΤΗΛ. 2104210200 - FAX. 2104210201
Α.Φ.Μ. 094400000 - ΔΟΥ ΦΑΕ ΑΘΗΝΩΝ
Α.Ε. ΒΕΒ. 52845 - ΑΓΤΑΣ ΑΡ. 5118/2002

ΤΟΠΟΓΡΑΦΙΚΟ ΔΙΑΓΡΑΜΜΑ ΟΙΚΟΠΕΔΟΥ

ΘΕΣΗ: "ΜΠΟΤΣΙΚΙΑ" ΔΗΜΟΤΙΚΟΥ ΔΙΑΜΕΡΙΣΜΑΤΟΣ ΔΡΕΠΑΝΟΥ ΔΗΜΟΥ ΡΙΟΥ

ΙΔΙΟΚΤΗΤΗΣ- ΒΑΣΙΛΕΙΟΣ ΤΣΑΚΑΣ , ΚΛΗΡΟΝΟΜΟΙ ΑΘΑΝΑΣΙΟΥ ΤΣΑΚΑ , ΚΛΗΡΟΝΟΜΟΙ ΘΕΜΙΣΤΟΚΛΗ ΤΣΑΚΑ

Κατόπιν αυτών ανά 14/12/2012 συμπεριφορά δεδομένη η εκκρεμότης του συστήματος

ΒΑΣΙΛΕΙΑΔΗΣ ΒΑΣΙΛΕΙΟΣ
ΔΑΣΟΛΟΓΟΣ

ΒΕΒΑΙΩΘΗΚΕ
Σύμφωνα με το κτηματολογικό φύλλο
ΕΛΛΗΝΙΚΟ ΚΤΗΜΑΤΟΛΟΓΙΟ Α.Ε.
Υπηρεσία Κτηματολογίου Αιτωλοακαρνανίας
Ο Δασολόγος

ΕΝΟΙΚΙΑΣΤΗΣ ΙΔΙΟΚΤΗΣΙΑΣ : J&P AVAX

ΑΡΙΘΜ. ΣΧΕΔΙΟΥ	ΜΕΛΕΤΗ - J & P ΑΒΑΞ
1	ΚΛΙΜΑΚΑ 1/500

J&P - ΑΒΑΞ Α.Ε.
ΕΚΠΟΝΗΣΕΙΣ-ΕΡΓΟΛΗΨΙΕΣ-ΠΡΟΜΗΘΕΙΕΣ
ΕΠΙΧΕΙΡΗΣΙΑΚΗ ΠΕΡΙΟΧΗ ΑΓΙΟΥ ΝΙΚΟΛΑΟΥ
ΔΕΚΑΝΙΚΟΥ 5 & 10, ΠΑΡΑΚΑΜΠΥΛΟΣ
ΤΗΛ. 2104210200 - FAX. 2104210201
Α.Φ.Μ. 094400000 - ΔΟΥ ΦΑΕ ΑΘΗΝΩΝ
Α.Ε. ΒΕΒ. 52845 - ΑΓΤΑΣ ΑΡ. 5118/2002

ΧΡΟΝΟΣ ΜΕΛΕΤΗΣ: ΙΟΥΛΙΟΣ 2014