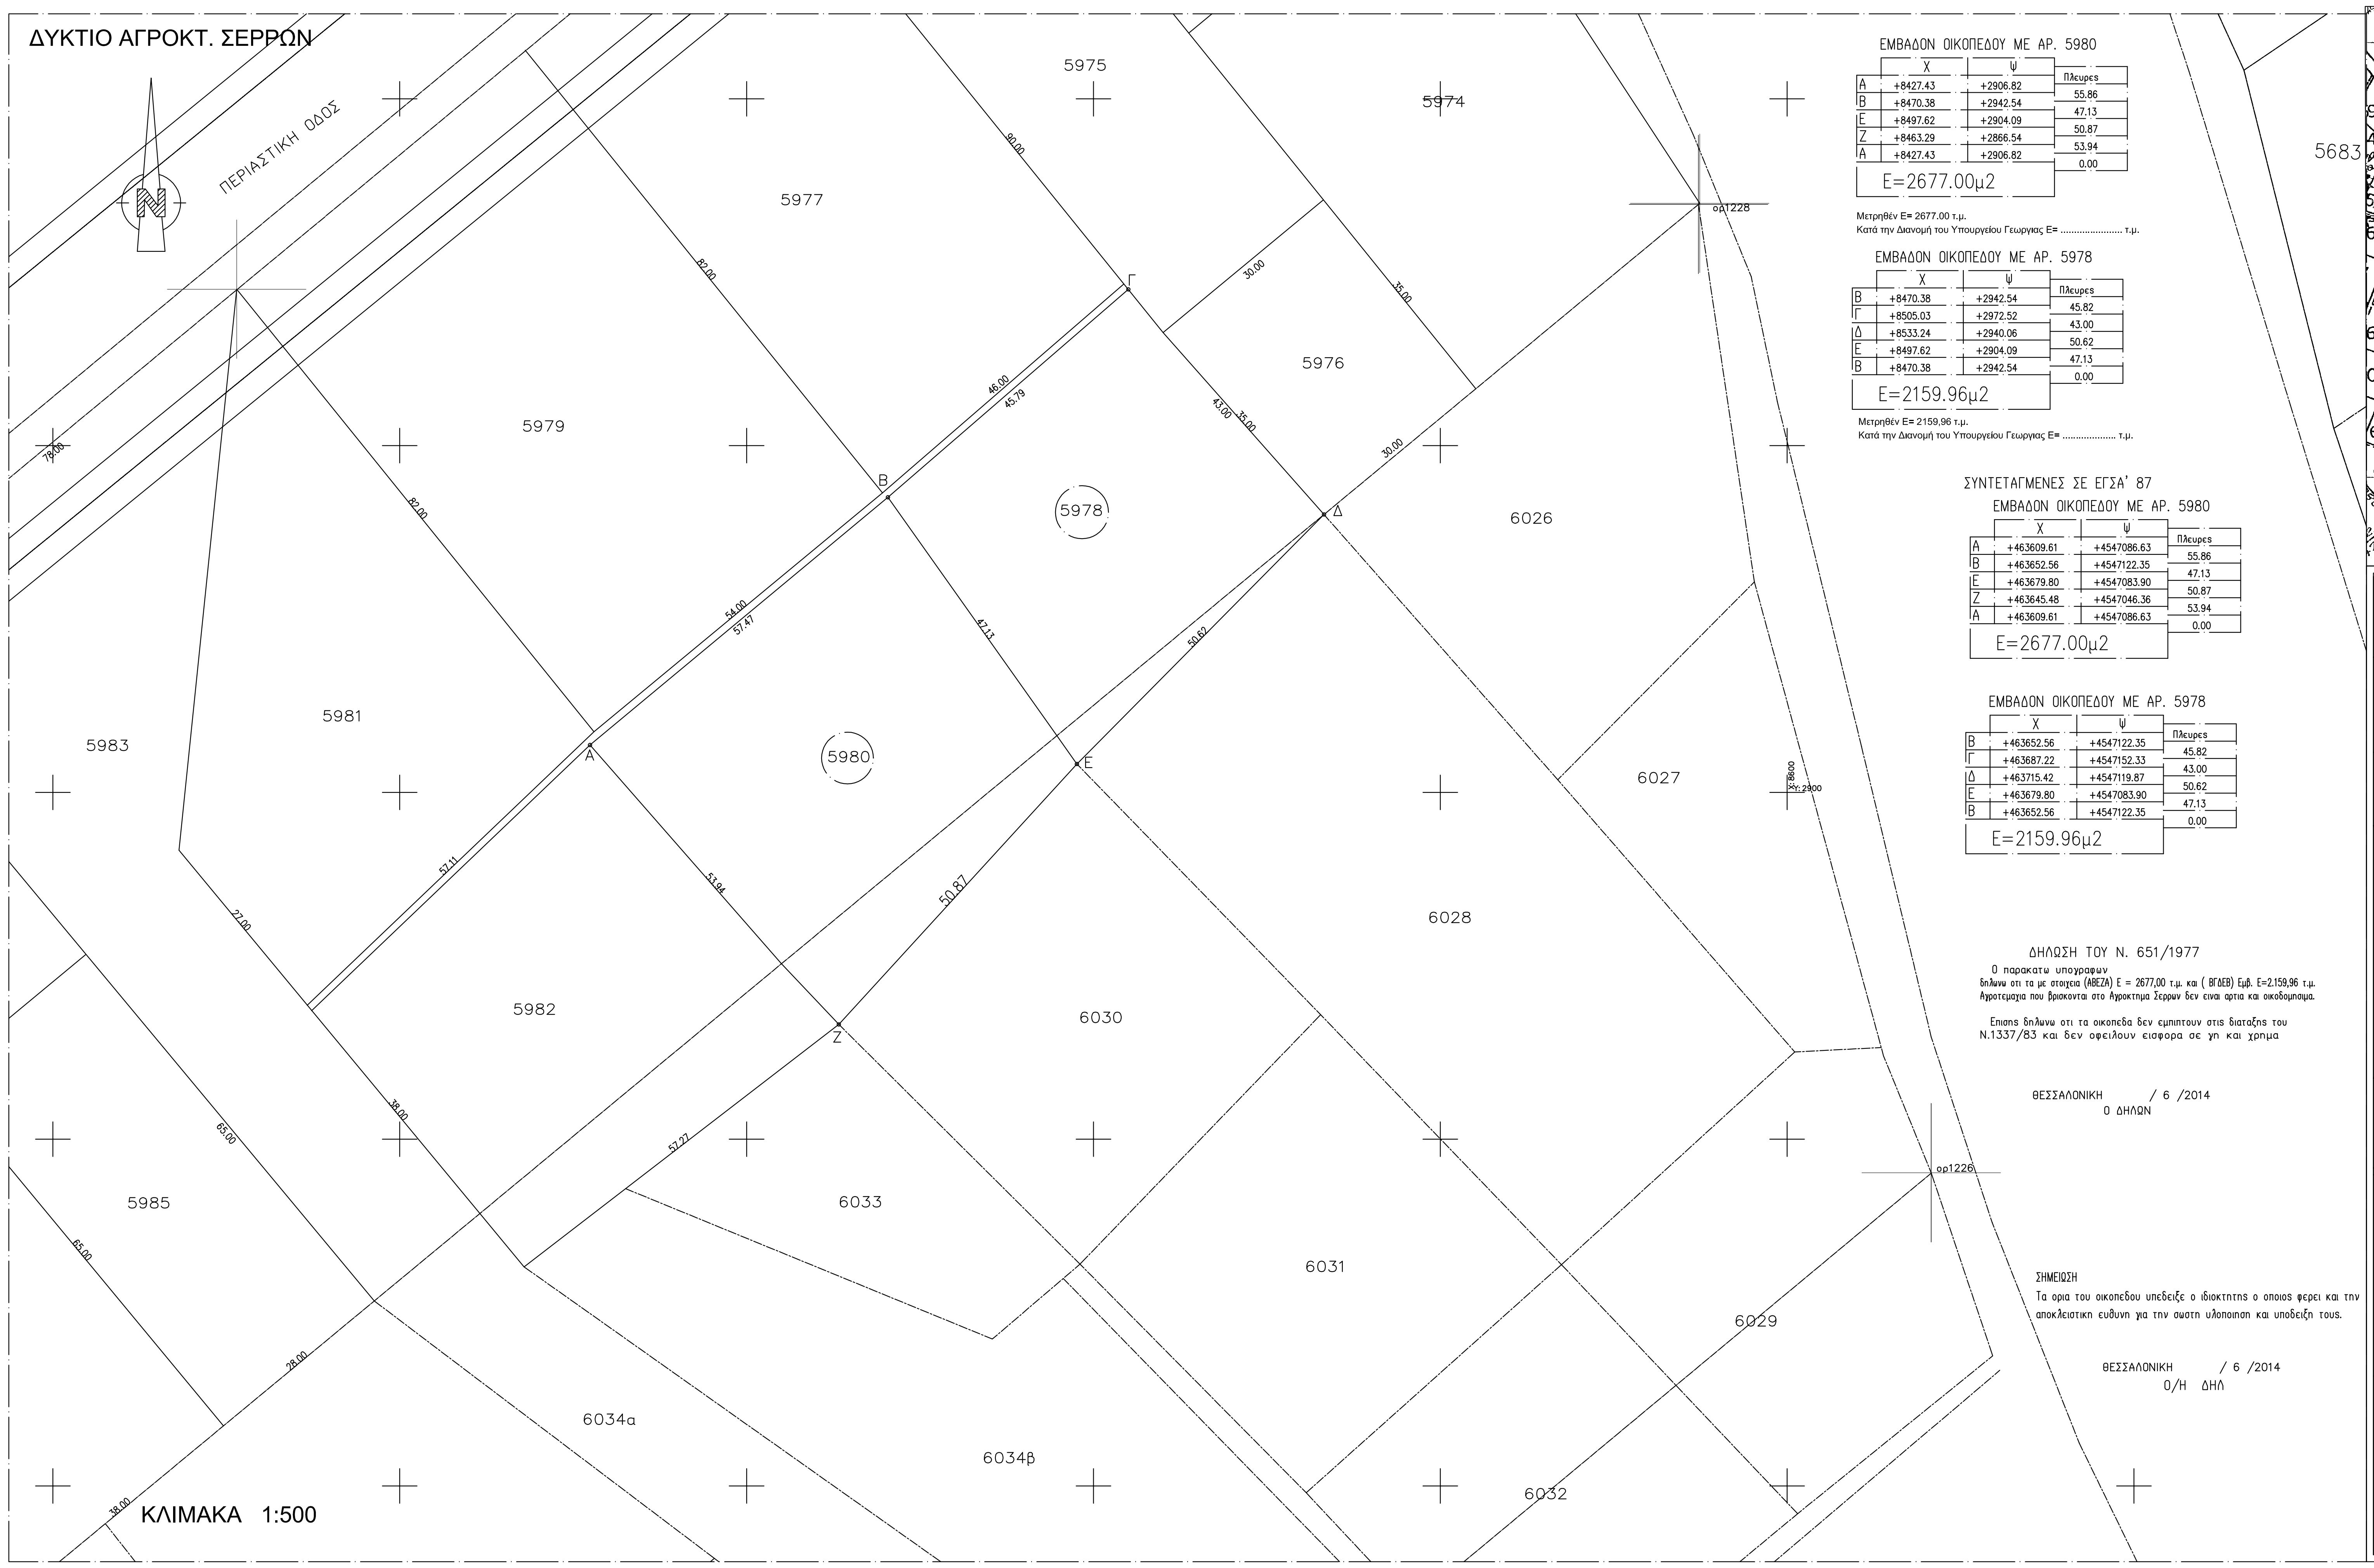

ΕΜΒΑΔΟΝ ΟΙΚΟΠΕΔΟΥ ΜΕ ΑΡ. 5980

	Χ	Ψ	Πλευρες
Α	+8427.43	+2906.82	
			55.86
Β	+8470.38	+2942.54	
			47.13
Ε	+8497.62	+2904.09	
			50.87
Ζ	+8463.29	+2866.54	
			53.94
Α	+8427.43	+2906.82	
			0.00

Ε=2677.00μ2

Μετρηθέν Ε= 2677.00 τ.μ.
Κατά την Διανομή του Υπουργείου Γεωργιας Ε= .... τ.μ.

ΕΜΒΑΔΟΝ ΟΙΚΟΠΕΔΟΥ ΜΕ ΑΡ. 5978

	Χ	Ψ	Πλευρες
Β	+8470.38	+2942.54	
			45.82
Γ	+8505.03	+2972.52	
			43.00
Δ	+8533.24	+2940.06	
			50.62
Ε	+8497.62	+2904.09	
			47.13
Β	+8470.38	+2942.54	
			0.00

Ε=2159.96μ2

Μετρηθέν Ε= 2159,96 τ.μ.
Κατά την Διανομή του Υπουργείου Γεωργιας Ε= .... τ.μ.

ΣΥΝΤΕΤΑΓΜΕΝΕΣ ΣΕ ΕΓΣΑ' 87

ΕΜΒΑΔΟΝ ΟΙΚΟΠΕΔΟΥ ΜΕ ΑΡ. 5980

	Χ	Ψ	Πλευρες
Α	+463609.61	+4547086.63	
			55.86
Β	+463652.56	+4547122.35	
			47.13
Ε	+463679.80	+4547083.90	
			50.87
Ζ	+463645.48	+4547046.36	
			53.94
Α	+463609.61	+4547086.63	
			0.00

Ε=2677.00μ2

ΕΜΒΑΔΟΝ ΟΙΚΟΠΕΔΟΥ ΜΕ ΑΡ. 5978

	Χ	Ψ	Πλευρες
Β	+463652.56	+4547122.35	
			45.82
Γ	+463687.22	+4547152.33	
			43.00
Δ	+463715.42	+4547119.87	
			50.62
Ε	+463679.80	+4547083.90	
			47.13
Β	+463652.56	+4547122.35	
			0.00

Ε=2159.96μ2

ΔΗΛΩΣΗ ΤΟΥ Ν. 651/1977

Ο παρακατω υπογραφων
δηλωνω οτι τα με στοιχεια (ΑΒΕΖΑ) Ε = 2677,00 τ.μ. και (ΒΓΔΕΒ) Εμβ. Ε=2.159,96 τ.μ. Αγροτεμαχια που βρισκονται στο Αγροκτημα Σερρων δεν ειναι αρτια και οικοδομησιμα.

Επισης δηλωνω οτι τα οικοπεδα δεν εμπιπτουν στις διαταξης του Ν.1337/83 και δεν οφειλουν εισφορα σε γη και χρημα

ΘΕΣΣΑΛΟΝΙΚΗ / 6 /2014
Ο ΔΗΛΩΝ

ΣΗΜΕΙΩΣΗ

Τα ορια του οικοπεδου υπεδειξε ο ιδιοκτητης ο οποιος φερει και την αποκλειστικη ευθυνη για την σωστη υλοποιηση και υποδειξη τους.

ΘΕΣΣΑΛΟΝΙΚΗ / 6 /2014
Ο/Η ΔΗΛ

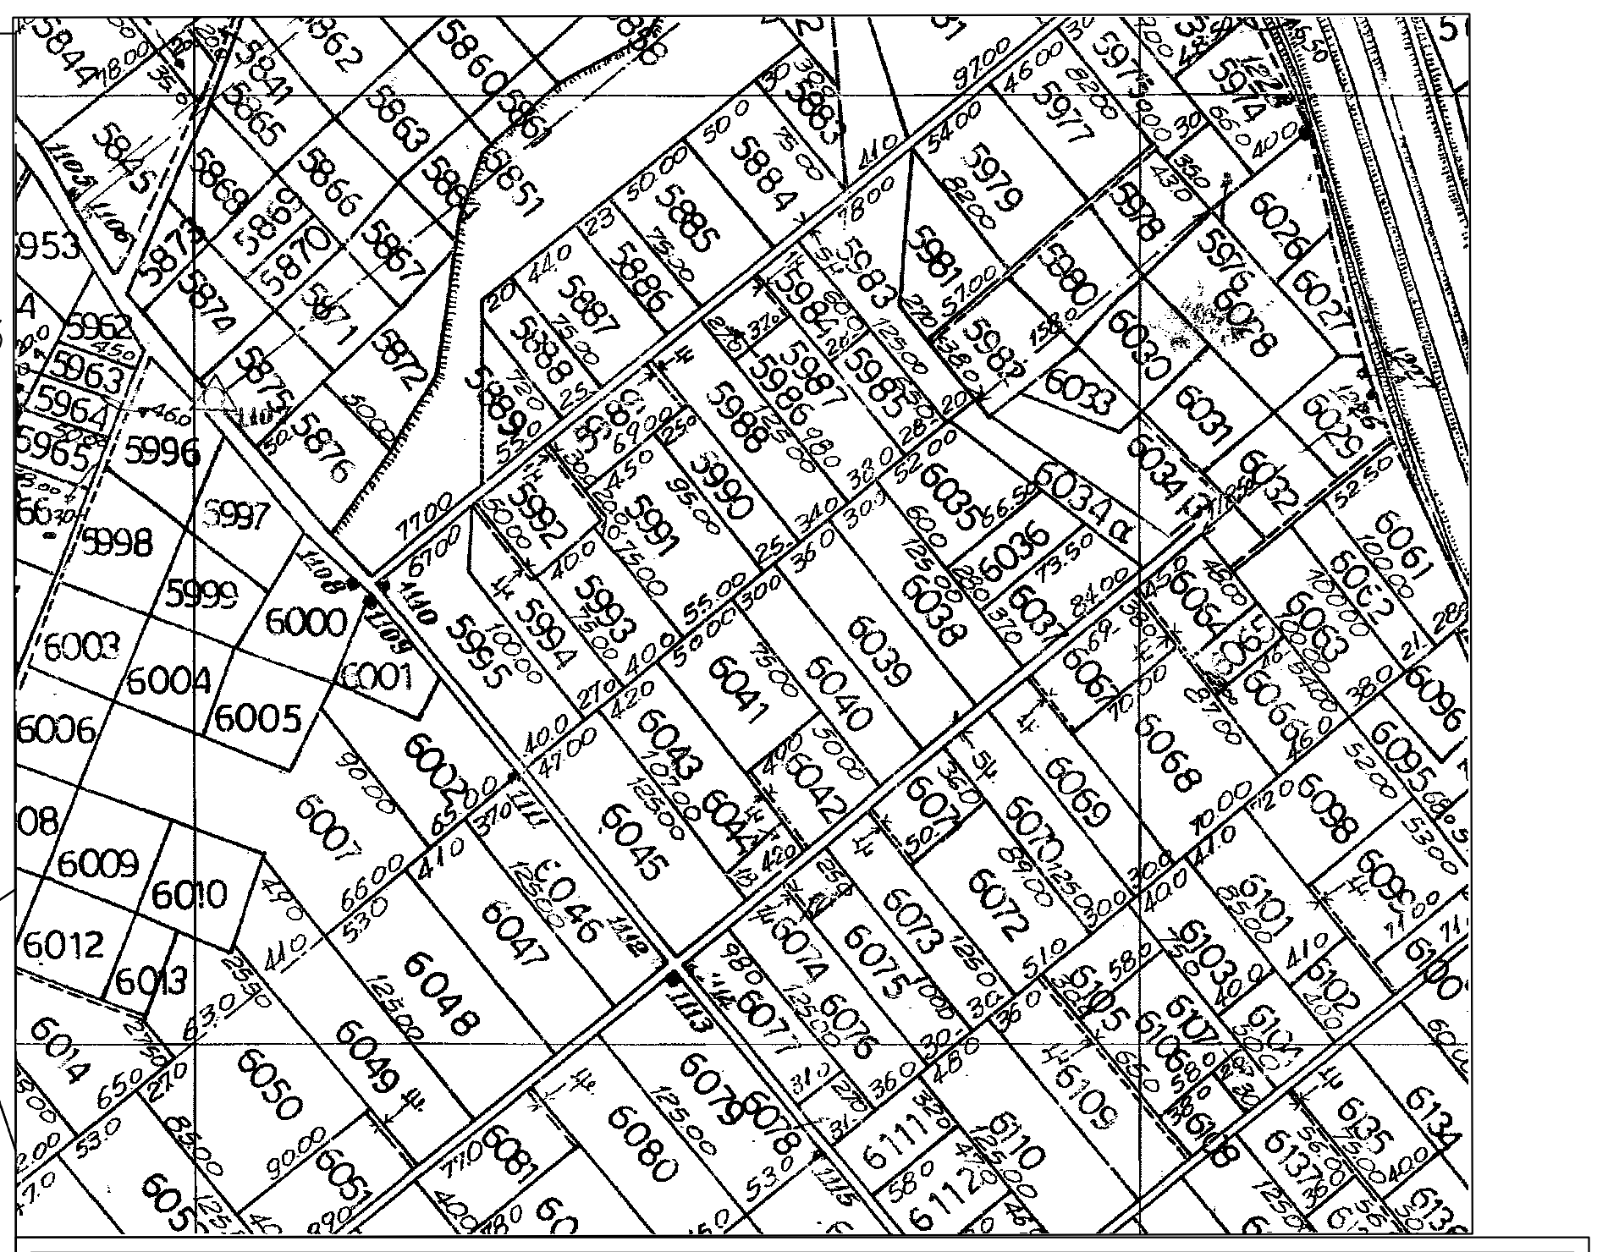

ΕΡΓΟ : ΑΠΟΤΥΠΩΣΗ ΑΓΡΟΤΕΜΑΧΙΩΝ

ΘΕΣΗ: ΑΓΡΟΚΤΗΜΑ ΣΕΡΡΩΝ - ΑΓΡ. 5978 - 5980

ΕΡΓΟΔΟΤΗΣ:
ΧΑΤΖΗΜΙΧΑΗΛΙΔΗΣ
ΜΙΧΑΛΗΣ

ΘΕΜΑ: ΤΟΠΟΓΡΑΦΙΚΟ ΔΙΑΓΡΑΜΜΑ

αναδομώ
ΜΕΛΕΤΕΣ - ΚΑΤΑΣΚΕΥΕΣ

Τ-1

ΚΛΙΜΑΚΑ: 1:500

ΧΡΟΝΟΣ ΜΕΛΕΤΗΣ: ΙΟΥΝΙΟΣ 2014

Ο ΜΕΛΕΤΗΤΗΣ

αναδομώ
ΟΜΟΡΡΥΘΜΗ ΕΤΑΙΡΙΑ
ΜΕΛΕΤΕΣ-ΚΑΤΑΣΚΕΥΕΣ
ΥΠΟΚΑΤ. Α': ΑΓ. ΣΟΦΙΑΣ 18-ΘΕΣ/ΝΙΚΗ-Τ.Κ. 54622
ΤΗΛ. 2311 241607-Β. 6984682677
ΕΔΡΑ: ΜΕΤΑΛΛΙΚΟ ΚΙΛΚΙΣ - Τ.Κ. 61100
ΜΕΛΟΣ Τ.Ε.Ε. ΜΕ ΑΡ. ΜΗΤΡΩΟΥ 15866
Α.Φ.Μ.: 998561900 - Δ.Ο.Υ.: ΚΙΛΚΙΣ

Ο ΜΕΛΕΤΗΤΗΣ

ΕΛΕΥΘΕΡΙΑ - ΜΑΡΙΑ Δ. ΦΙΔΑΝΗ
ΔΙΠΛ. ΠΟΛΙΤΙΚΟΣ ΜΗΧΑΝΙΚΟΣ - MSc
ΠΟΛΥΤΕΧΝΙΚΗΣ ΣΧΟΛΗΣ Δ.Π.Θ.
ΜΕΛΟΣ Τ.Ε.Ε. ΑΡΙΘΜΟΣ ΜΗΤΡΩΟΥ 111559
ΑΝ ΘΡΑΚΗΣ 10 - ΞΑΝΘΗ - ΤΗΛ. 6970 323708
Α.Φ.Μ.: 302033177 - Α' Δ.Ο.Υ. ΞΑΝΘΗΣ

Ο ΜΕΛΕΤΗΤΗΣ

ΕΓΚΡΙΣΗ