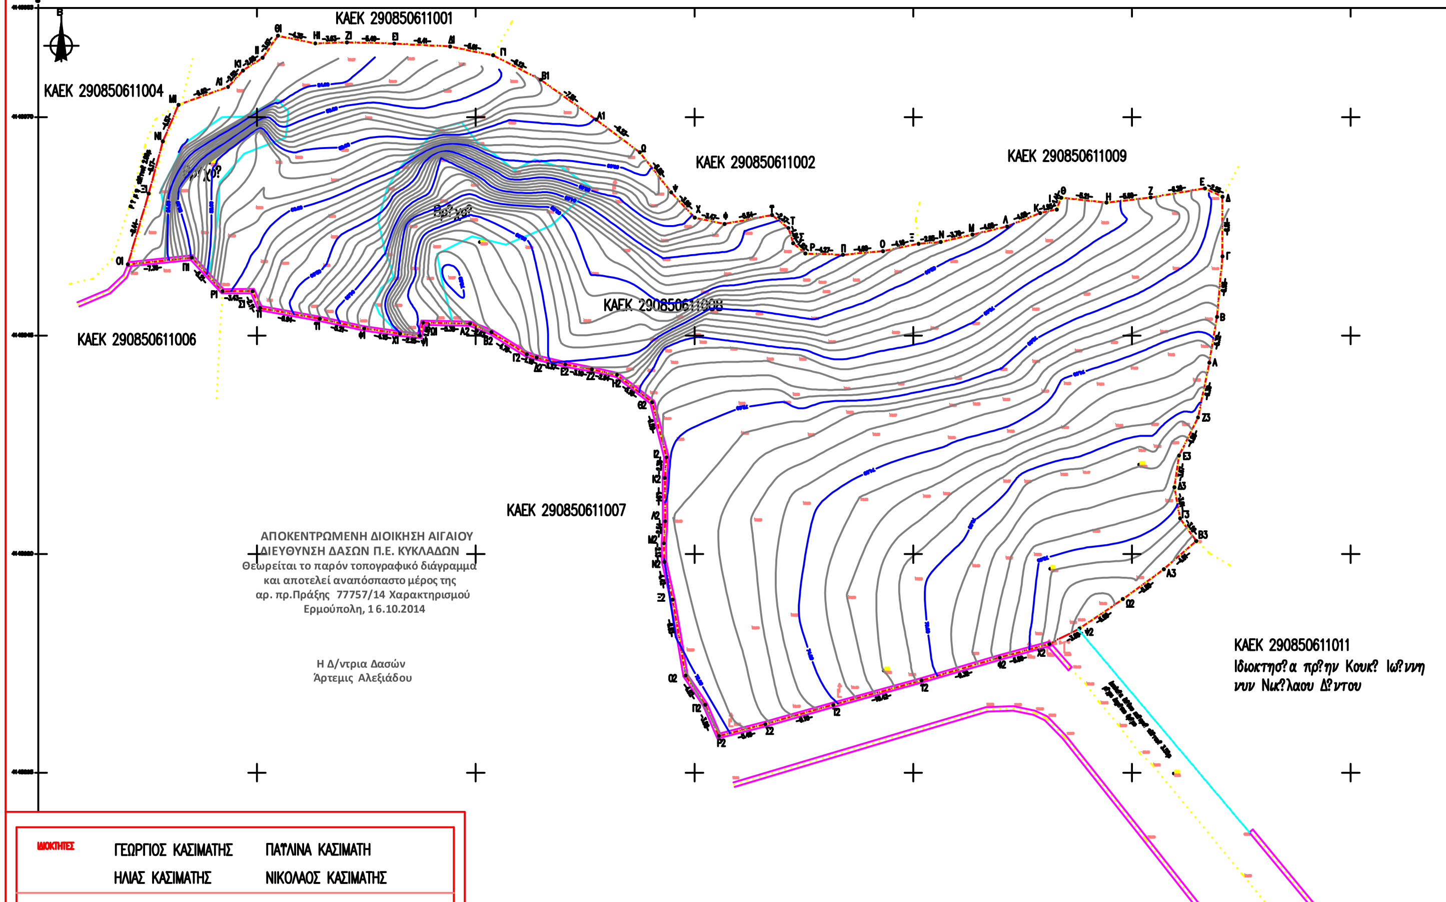

APOKENTRΩΜΕΝΗ ΔΙΟΙΚΗΣΗ ΑΙΓΑΙΟΥ

ΑΠΟΚΕΝΤΡΩΜΕΝΗ ΔΙΟΙΚΗΣΗ ΑΙΓΑΙΟΥ
ΔΙΕΥΘΥΝΣΗ ΔΑΣΩΝ Π.Ε. ΚΥΚΛΑΔΩΝ
Θεωρείται το παρόν τοπογραφικό διάγραμμα
και αποτελεί αναπόσπαστο μέρος της
αρ. πρ.Πράξης 77757/14 Χαρακτηρισμού
Ερμούπολη, 16.10.2014

Η Δ/ντρια Δασών
Άρτεμις Αλεξιάδου

ΟΡΟΙ ΔΟΜΗΣΗΣ

ΠΔ 13-08-76 Φ.Ε.Κ. 336Δ
ΠΔ 24/31-05-85 Φ.Ε.Κ. 270Δ
ΠΔ 31-12-03 Φ.Ε.Κ. 308
ΠΔ 08-03-05 Φ.Ε.Κ. 243Δ
ΖΟΕ 2.3α9.1
Ελ?χιστο εμβαδ?: 4.000μ2
Μ?γιστο ποσοστ? κ?λυψη?: 10%
Μ?γιστο? αριθμ?? ορ?φων: 2
Μ?γιστο ?ψο?: 7,50μ
Μ?γιστο? συντελεστ?? δ?μηση?: 20%
Οικοδομικ? σ?στημα: Παντ. ελε?θερο απ?σταση >= 15,00μ
Για κατ?τμηση:
Ελ?χιστο πρ?σωπο σε κοιν?χρηστη οδ? >=25,00μ
Μ?γιστη εκμετ?λλευση: 200,00μ2 για εμβαδ? ?ω? 4.000μ2
+2% για εμβαδ? μ?χρι 8.000μ2
+1% για εμβαδ? μ?χρι 20.000μ2
Χρ?σει?:
- κατοικ?α, τουριστικ?? επιπλωμ?νε? επα?λει? - κατοικ?ε?,
κτ?ρια εκπα?δευση? - υγε?α?, πρατ?ρια βενζ?νη?, γεωργικ?? απο??κε?,
αντλητικ?? εγκαταστ?σει?, υδατοδεξαμεν??, φρ?ατα,
εμπορικ? ? επαγγελματικ? εργαστ?ρια, αναψυκτ?ρια, εστιατ?ρεια,
κ?ντρα διασκ?δαση? (εκτ?? του κ?ριου οδικο? ?ξονα), και γεωργοκτηνοτροφικ? κτ?ρια.
κτ?ρια συν??ροιση? κοινο?, πολιτιστικ?ν λειτουργει?ν, μ?γιστη? δ?μηση? 200,00τμ
και συνεδριακο? χ?ροι δ?μηση? 600τμ

ΔΗΛΩΣΗ ΙΔΙΟΚΤΗΤΗ

Ο κάτωθι υπογεγραμμένος ιδιοκτήτης του παρόντος οικοπέδου, δηλώνω υπευθύνως ότι τα υλοποιηθέντα όρια είναι τα απολύτως ορθά.

Ο ΔΗΛΩΝ

ΔΗΛΩΣΗ ΙΔΙΟΚΤΗΤΗ

Ο κάτωθι υπογεγραμμένος ιδιοκτήτης του παρόντος οικοπέδου, δηλώνω υπευθύνως ότι υπέδειξα τα όρια αυτού.

Ο ΔΗΛΩΝ

ΔΗΛΩΣΗ ΤΟΥ Ν. 651/77

Δηλ?νω υπε??υνα ?τι το με στοιχε?α
Ε(Α,Β,Γ,Δ,Ε,Ζ,Η,Θ,Ι,Κ,Λ,Μ,Ν,Ξ,Ο,Π,Ρ,Σ,Τ,Υ,Φ,Χ,Ψ,Ω,
Α1,Β1,Γ1,Δ1,Ε1,Ζ1,Η1,Θ1,Ι1,Κ1,Λ1,Μ1,Ν1,Ξ1,Ο1,Π1,Ρ1,Σ1,Τ1,
Υ1,Φ1,Χ1,Ψ1,Ω1,ΑΑ2,Β2,Γ2,Δ2,Ε2,Ζ2,Η2,Θ2,Ι2,Κ2,Λ2,Μ2,Ν2,
Ξ2,Ο2,Π2,Ρ2,Σ2,Τ2,Υ2,Φ2,Χ2,Ψ2,Ω2,Α3,Β3,Γ3,Δ3,Ε3,Ζ3,Α)
αγροτεμ?χιο, βρ?σκεται εκτ?? ορ?ων οικισμο?, εκτ?? εγκεκριμ?νου
σχεδ?ου π?λη?, εκτ?? Γ.Π.Σ., εντ?? ΖΟΕ (2.3α9)1 και ε?ναι ?ρτιο και οικοδομ?σιμο σ?μφωνα
με τι? ισχ?ουσε? πολεοδομικ?? διατ?ξει?.

Ο Μηχανικ??

ΑΛΕΞΙΟΣ Θ. ΤΖΑΚΟΣ
ΔΙΠΛ. ΤΟΠΟΓΡΑΦΟΣ ΜΗΧΑΝΙΚΟΣ
ΕΘΝΙΚΟΥ ΜΕΤΣΟΒΙΟΥ ΠΟΛΥΤΕΧΝΕΙΟΥ
ΜΕΛΟΣ ΤΕΕ ΑΡΙΘ. ΜΗΤΡΩΟΥ 73464
ΜΥΚΟΝΟΣ ΒΟΥΝΙ – ΤΗΛ. 22890 23647

Π?νακα? συν/νων κορυφ?ν
ιδιοκτησ?α? σε ΕΓΣΑ 87

α/α	Χ	Ψ
Α	617903.83	4145941.90
Α1	617833.76	4145969.71
Α2	617819.36	4145946.38
Α3	617898.64	4145918.29
Β	617904.71	4145947.15
Β1	617827.44	4145974.28
Β2	617821.79	4145945.39
Β3	617902.35	4145921.50
Γ	617905.33	4145954.07
Γ1	617821.98	4145977.07
Γ2	617825.83	4145942.86
Γ3	617900.49	4145924.09
Δ	617905.34	4145960.88
Δ1	617817.08	4145978.09
Δ2	617826.96	4145942.49
Δ3	617899.84	4145927.65
Ε	617903.32	4145961.86
Ε1	617810.68	4145978.42
Ε2	617830.23	4145941.71
Ε3	617900.38	4145931.28
Ζ	617897.14	4145960.81
Ζ1	617805.29	4145978.57
Ζ2	617833.27	4145941.15
Ζ3	617902.54	4145935.64
Η	617892.09	4145960.22
Η1	617801.66	4145978.44
Η2	617836.14	4145940.50
Θ	617886.91	4145960.79
Θ1	617797.40	4145979.32
Θ2	617840.17	4145937.38
Ι	617886.40	4145959.43
Ι1	617795.64	4145976.80
Ι2	617841.79	4145931.08
Κ	617884.49	4145959.03
Κ1	617793.40	4145975.33
Κ2	617841.60	4145928.70
Λ	617880.71	4145957.50
Λ1	617791.70	4145973.47
Λ2	617841.64	4145923.77
Μ	617876.75	4145956.56
Μ1	617786.03	4145971.42
Μ2	617841.49	4145921.23
Ν	617873.15	4145955.72
Ν1	617784.23	4145967.22
Ν2	617841.54	4145919.11
Ξ	617870.61	4145955.52
Ξ1	617782.62	4145961.26
Ξ2	617842.50	4145914.80
Ο	617866.53	4145954.67
Ο1	617780.24	4145953.16
Ο2	617843.98	4145906.09
Π	617861.95	4145954.26
Π1	617787.55	4145953.93
Π2	617846.23	4145902.76
Ρ	617857.68	4145954.39
Ρ1	617791.06	4145950.08
Ρ2	617847.77	4145899.20
Σ	617856.29	4145955.57
Σ1	617794.49	4145950.09
Σ2	617853.08	4145900.56
Τ	617855.72	4145957.32
Τ1	617795.34	4145948.17
Τ2	617860.87	4145902.77
Υ	617853.87	4145958.80
Υ1	617802.17	4145946.94
Υ2	617870.92	4145905.55
Φ	617848.42	4145957.79
Φ1	617807.26	4145945.83
Φ2	617879.87	4145908.18
Χ	617845.03	4145958.50
Χ1	617811.36	4145945.23
Χ2	617885.54	4145909.72
Ψ	617842.34	4145961.40
Ψ1	617813.59	4145944.98
Ψ2	617889.00	4145911.50
Ω	617838.75	4145965.97
Ω1	617813.98	4145946.48
Ω2	617893.96	4145914.85

ΙΔΙΟΚΤΗΤΕΣ
ΓΕΩΡΓΙΟΣ ΚΑΣΙΜΑΤΗΣ ΠΑΥΛΙΝΑ ΚΑΣΙΜΑΤΗ
ΗΛΙΑΣ ΚΑΣΙΜΑΤΗΣ ΝΙΚΟΛΑΟΣ ΚΑΣΙΜΑΤΗΣ

ΘΕΣΗ
ΠΗΓΑΔΟΣ – ΑΜΥΓΔΑΛΙΔΗ – Ν. ΜΥΚΟΝΟΥ

ΕΡΓΟ
ΤΟΠΟΓΡΑΦΙΚΟ ΔΙΑΓΡΑΜΜΑ

ΘΕΜΑ
ΑΠΟΤΥΠΩΣΗ ΑΓΡΟΤΕΜΑΧΙΟΥ ΜΕ ΙΣΟΥΨΕΙΣ ΚΑΜΠΥΛΕΣ

ΕΜΒΑΔΟ
Ε(Α,Β,Γ,Δ,Ε,Ζ,Η,Θ,Ι,Κ,Λ,Μ,Ν,Ξ,Ο,Π,Ρ,Σ,Τ,Υ,Φ,Χ,Ψ,Ω,
Α1,Β1,Γ1,Δ1,Ε1,Ζ1,Η1,Θ1,Ι1,Κ1,Λ1,Μ1,Ν1,Ξ1,Ο1,Π1,Ρ1,Σ1,Τ1,
Υ1,Φ1,Χ1,Ψ1,Ω1,ΑΑ2,Β2,Γ2,Δ2,Ε2,Ζ2,Η2,Θ2,Ι2,Κ2,Λ2,Μ2,Ν2,
Ξ2,Ο2,Π2,Ρ2,Σ2,Τ2,Υ2,Φ2,Χ2,Ψ2,Ω2,Α3,Β3,Γ3,Δ3,Ε3,Ζ3,Α) =4.782,83τ.μ.

ΑΡΙΘΜΟΣ ΣΧΕΔΙΟΥ 1
ΚΛΙΜΑΚΑ 1:250
ΗΜΕΡΟΜΗΝΙΑ ΣΕΠΤΕΜΒΡΙΟΣ 2014

ΜΕΛΕΤΗΤΗΣ
ΑΛΕΞΙΟΣ ΤΖΑΚΟΣ ΑΓΡΟΝ. ΤΟΠΟΓΡΑΦΟΣ ΜΗΧΑΝΙΚΟΣ Ε.Μ.Π.

Τεχνικ? Γραφε?ο Μελετ?ν Αλ?ξιο? Τζ?κο? & Συνεργ?τε?
Οδ?? Μεγ. Αλεξ?νδρου 124, Μαραθ?ι – Αθ?να 151 25 Τηλ. – Φαξ 210 6123815
Κεντρικ? Οδ?? Μυκ?νου – Ανω Μερ?? (Διασταύρωση για Π?νορμο) Μ?κονο? Τηλ. – Φαξ 22890 23647
E-mail: tzakosa@otenet.gr

ΣΦΡΑΓΙΔΑ/ΥΠΟΓΡΑΦΗ
ΑΛΕΞΙΟΣ Θ. ΤΖΑΚΟΣ
ΔΙΠΛ. ΤΟΠΟΓΡΑΦΟΣ ΜΗΧΑΝΙΚΟΣ
ΕΘΝΙΚΟΥ ΜΕΤΣΟΒΙΟΥ ΠΟΛΥΤΕΧΝΕΙΟΥ
ΜΕΛΟΣ ΤΕΕ ΑΡΙΘ. ΜΗΤΡΩΟΥ 73464
ΜΥΚΟΝΟΣ ΒΟΥΝΙ – ΤΗΛ. 22890 23647

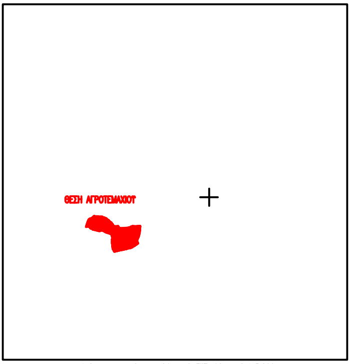

Απ?σπασμα απ? πινακ?δα τη? ΓΥΣ κλ?μακα? 1:5.000
Αριθμ?? φ?λλου χ?ρτη 7601.3

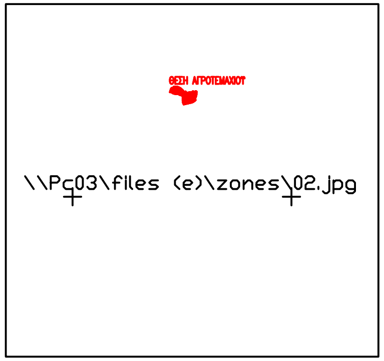

Απ?σπασμα απ? Προσωρ?ν? Δι?ταγμα καθορισμο? ΖΟΕ
Δ?μου Μυκ?νου (ΦΕΚ243/8-3-2005)

ΣΗΜΕΙΩΣΗ

1. Τα ?ρια του αγροτεμαχ?ου καθ?? και τα ον?ματα των γειτ?νων υπεδε?χθησαν απ? του? ιδιοκτ?τε?.
2. Απ? το παρ?ν αγροτεμ?χιο δεν δι?ρχεται ρε?μα υψηλ?? τ?ση? ο?τε ρ?μα σε απ?σταση μικρ?τερη των 20μ.
3. Απ?σταση απ? ??λασσα 505μ.
4. Η αποτ?πωση ?γινε σε Εγκ?ρσια Μερκατορικ? Προβολ? Ε.Γ.Σ.Α. (Ελληνικ? Γεωδ. Σ?στημα Αναφορ??) Ελλειψοειδ?? G.R.S. 80 α=6378137 f=1/298.2572236