


ΟΔΟΠΟΡΙΚΟ ΣΧΗΜΑ

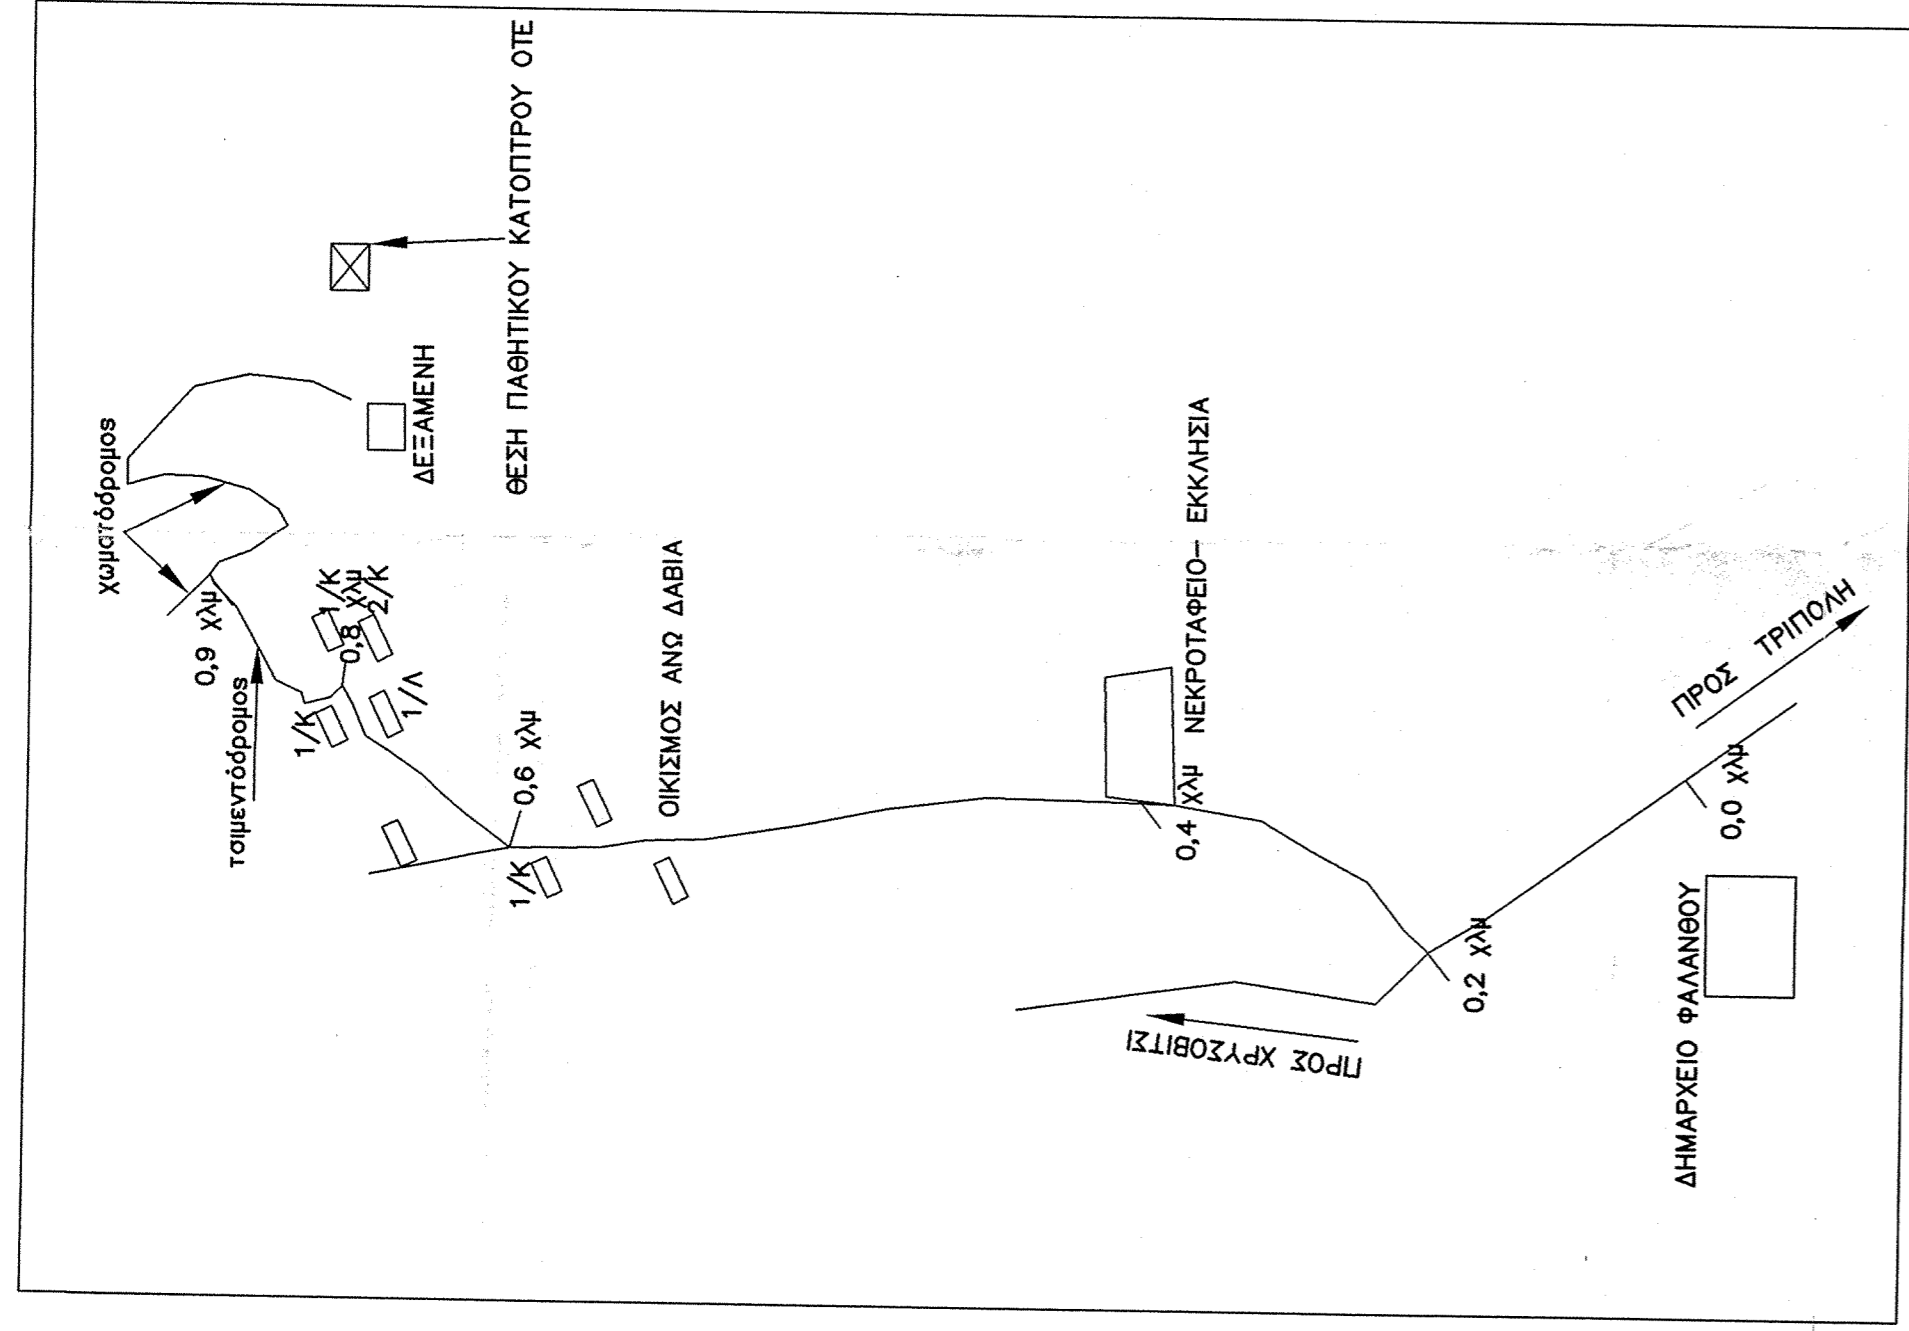

ΣΥΝΤΕΤΑΓΜΕΝΕΣ ΣΗΜΕΙΩΝ

X	Y	ΜΗΚΟΣ	
A	348089,23	4156990,04	23,38
B	348103,64	4157008,45	22,75
Γ	348121,9	4156994,87	23,89
Δ	348105,56	4156977,45	20,63
A	348089,23	4156990,04	20,63



2E = Σ(Xi + Xi+1)(Yi - Yi+1)  
 ΕΜΒΛΑΔΟ: 511,12 τ.μ.

ΥΠΟΜΟΝΗ


1. Ομοί. Διυγμ. N. 2075/92, N. 2145/93 & N. 2801/00  
 2. Εμβαδ. Ομοί. = 511,12 τ.μ.  
 3. Εμβαδ. Ομοί. = 40.000 / 78,39,50 (ΕΙΝΑΙ ΣΤΟ ΚΕΝΤΡΟ ΤΟΥ ΙΣΤΟΥ)  
 4. Γ. Ευγ. Σύντεταγμένες κατά ΕΓΣΑ '87  
 Γ. Ευγ. μήκος λ = 257,16, 49,7, 63  
 Χ = 348089,24 Y = 4156991,27

ΠΑΡΑΤΗΡΗΣΗ:

ΟΙ ΣΤΟΙΧ. ΚΑΙ ΤΑ ΜΗΚΑΝΗΜΑΤΑ ΤΟΥ Ο.Τ.Ε. ΕΙΝΑΙ ΠΡΟΣΕΛΕΓΜΕΝΑ ΣΤΗΝ ΕΚΤΑΣΗ ΠΟΥ ΕΧΕΙ ΠΑΡΑΡΧΗΘΕΙ ΣΤΟΝ Ο.Τ.Ε.

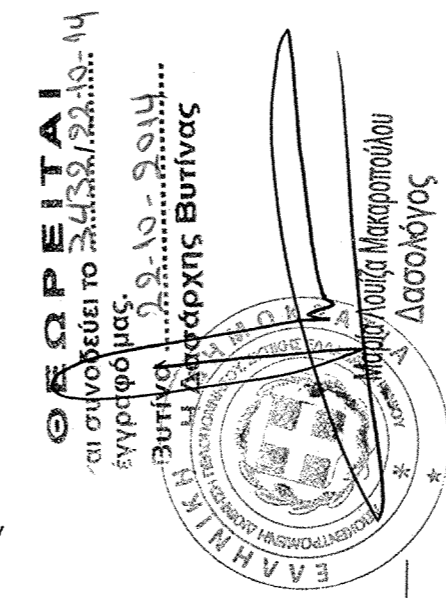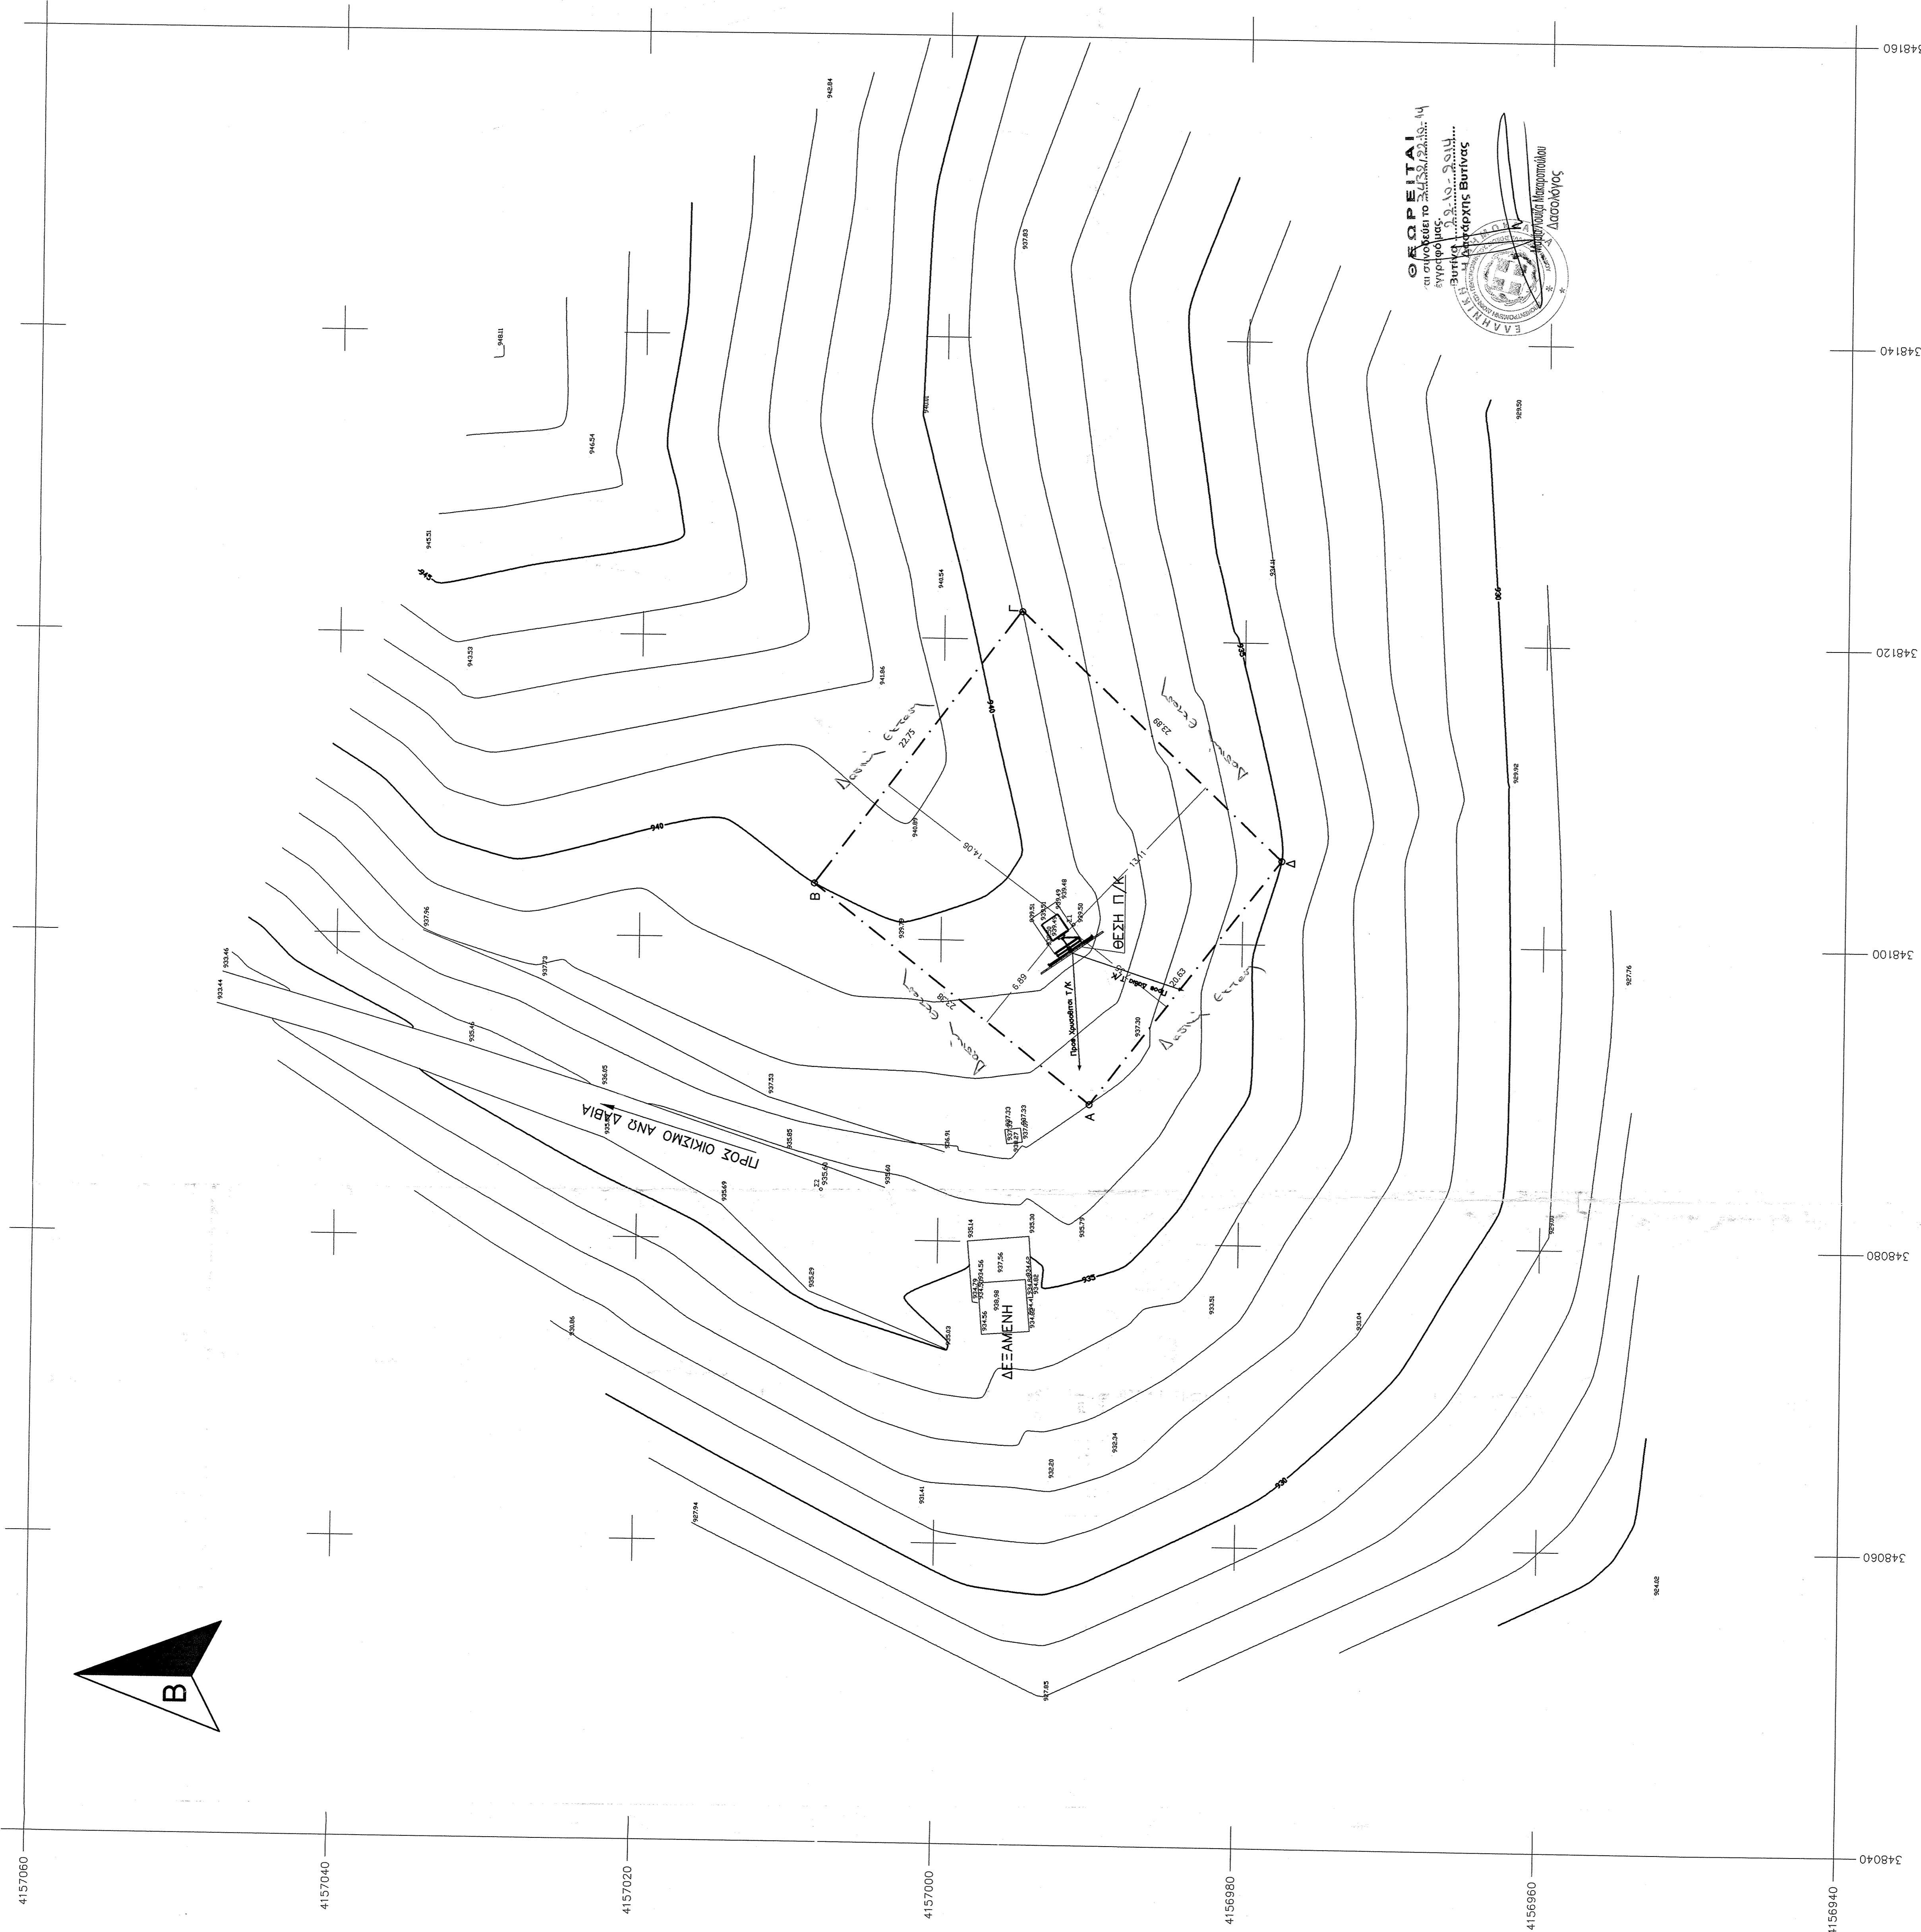

ΑΠΟΣΠΑΣΜΑ ΧΑΡΤΗ Γ.Υ.Σ.  
 ΚΑ. 1:50000

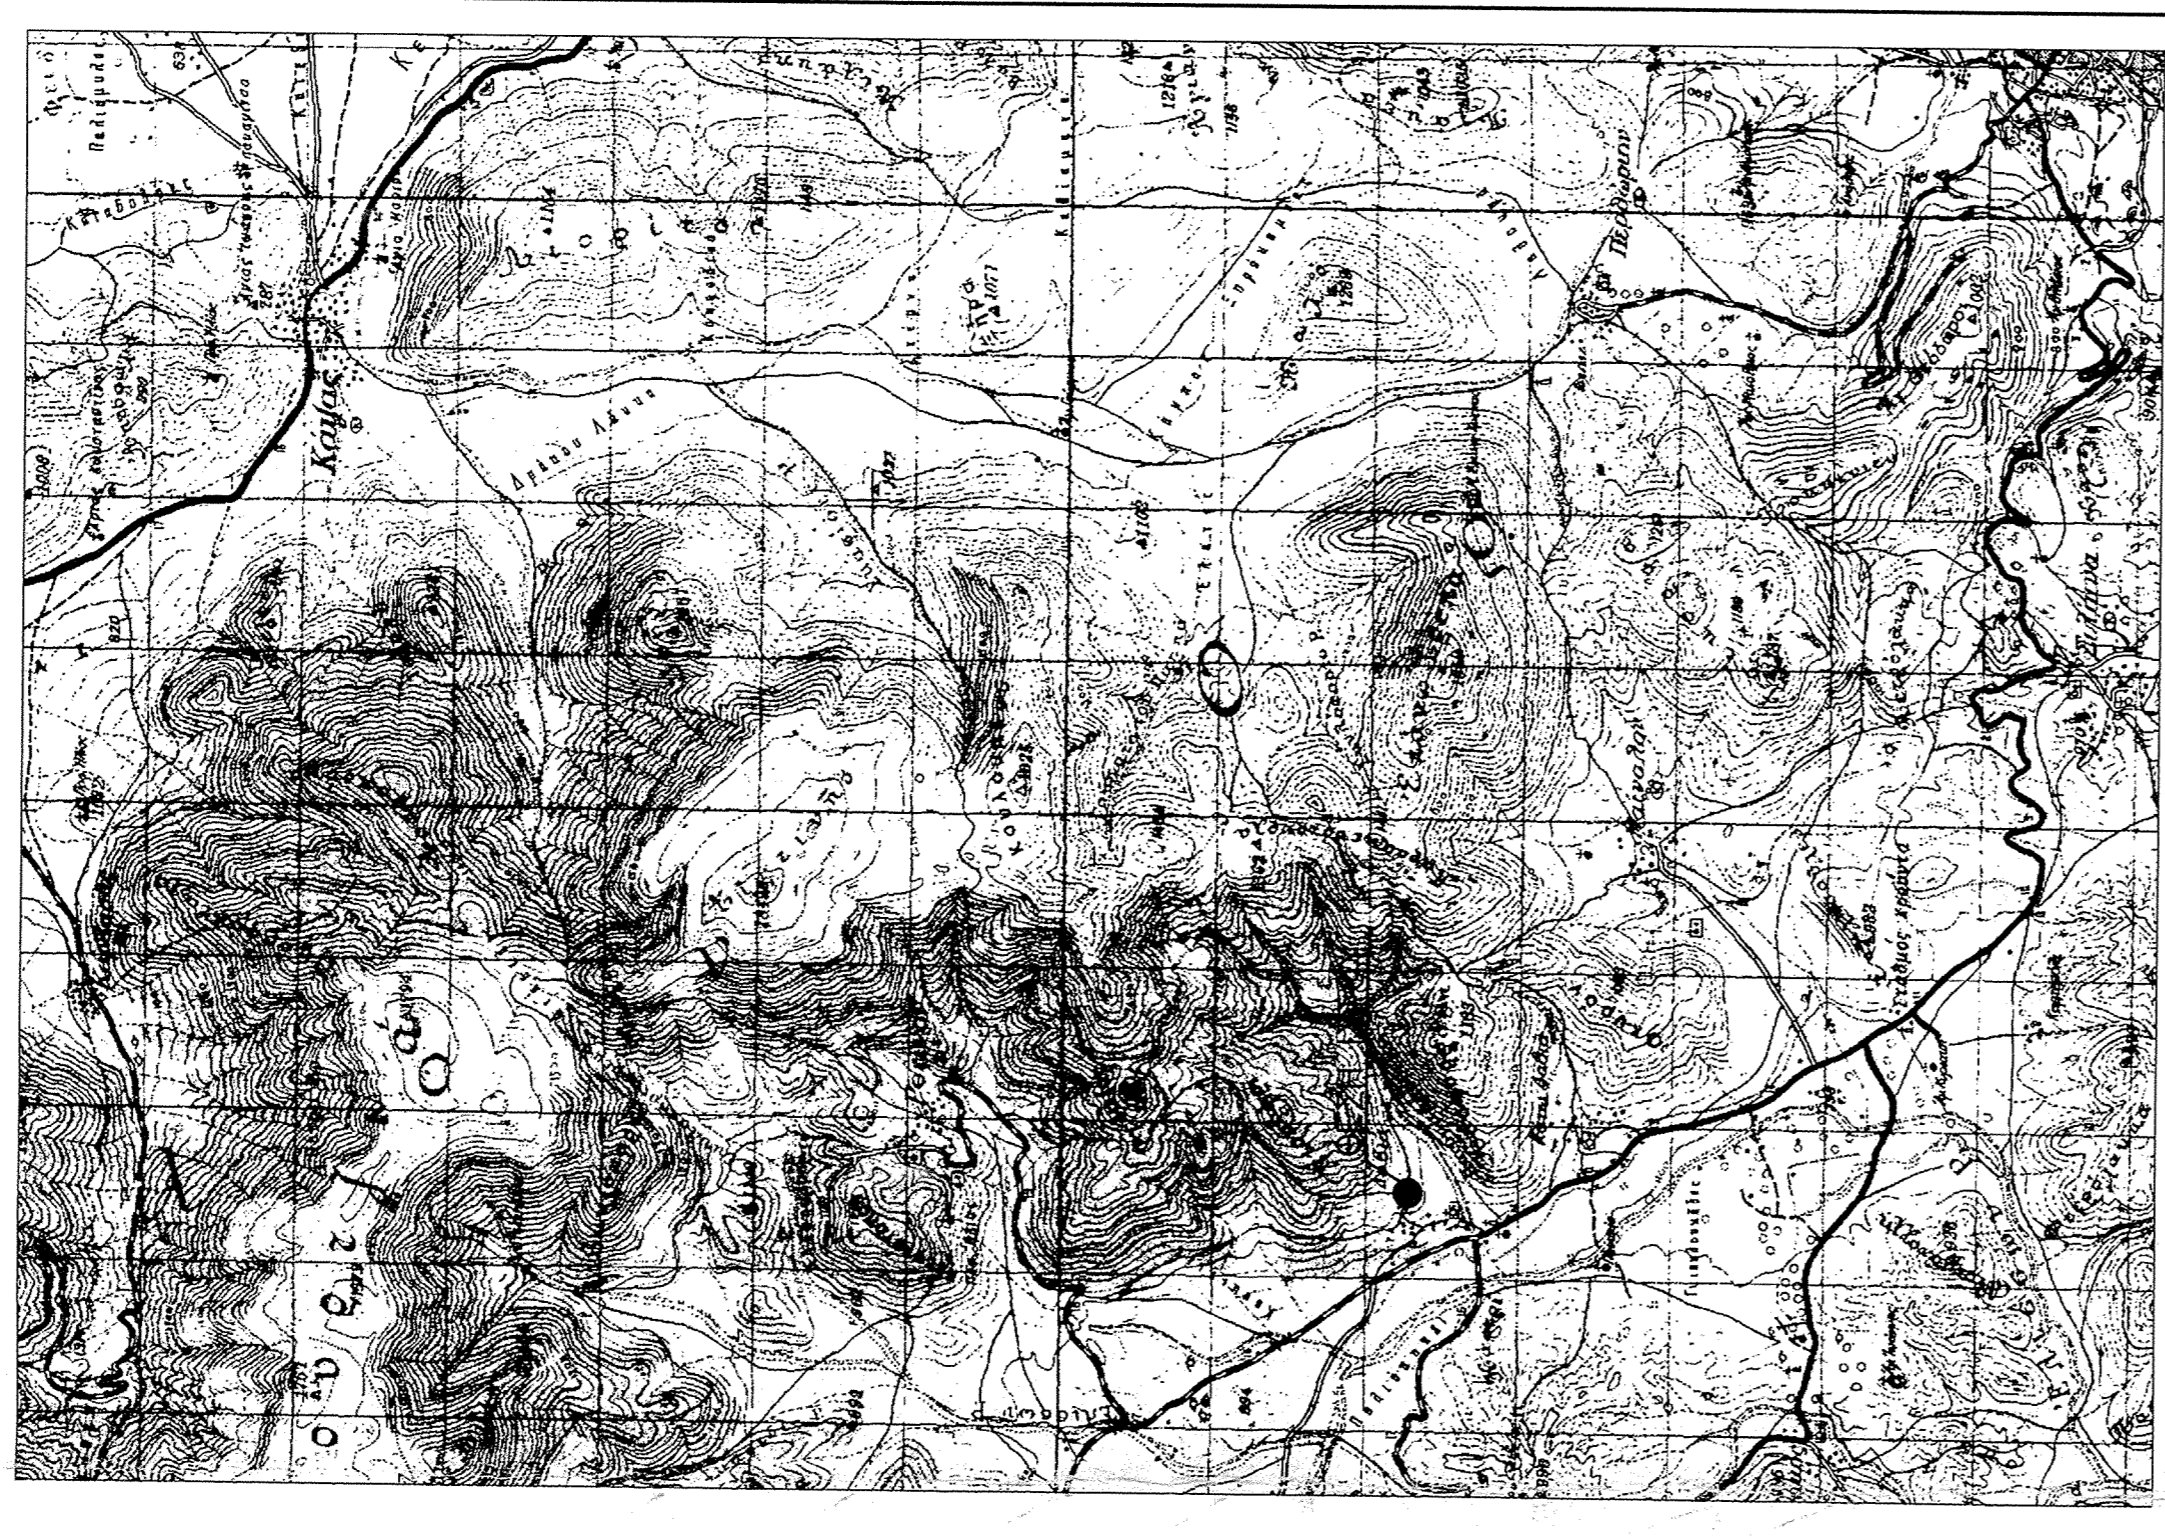

ΟΤΕ Α.Ε.  
 Δ/ΣΗ ΥΠΟΠΟΙΗΣΗΣ ΥΠΟΔΟΜΩΝ ΣΤΑΘΕΡΗΣ & ΚΙΝΗΤΗΣ ΤΗΛΕΦΩΝΙΑΣ  
 ΥΠΟΠΟΙΗΣΗ ΠΡΟΣΚΙΤΗΣΗΣ & ΑΒΕΙΟΔΟΤΗΣΗΣ ΣΤΑΘΕΡΗΣ & ΚΙΝΗΤΗΣ  
 ΤΗΛΕΦΩΝΙΑΣ ΤΜΗΜΑ ΑΒΕΙΟΔΟΤΗΣΕΩΝ ΣΤΑΘΕΡΗΣ

ΕΡΓΟ : ΣΤΑΘΜΟΣ ΧΡΥΣΟΒΙΤΣΙ Π/Κ(0040095)

ΒΕΣΗ : Τ.Κ. ΤΣΕΛΕΠΑΚΟΥ – Δ.Ε. ΦΑΛΛΗΒΟΥ  
 Δ. ΤΡΙΠΟΛΗΣ – Π.Ε. ΑΡΚΑΔΙΑΣ

ΗΜΕΡΟΜΗΝΙΑ : ΙΟΥΛΙΟΣ 2009

ΘΕΜΑ : ΤΟΠΟΓΡΑΦΙΚΟ ΔΙΑΓΡΑΜΜΑ  
 ΣΧΕΔΙΟΥ : ΑΡ. ΣΧΕΔΙΟΥ Ρ/Η 46/09 Φ1/2

ΚΛΙΜΑΚΑ : 1 : 200

ΚΩΔΙΚΟΣ ΑΡΙΘΜΟΣ ΣΤΑΘΜΟΥ		ΣΦΡΑΓΙΔΑ	
0040095		ΚΑΤΕΡΙΟΝ ΑΙΩΝΙΤΗ ΕΡΕΥΝΑ ΚΑΙ ΑΝΑΓΩΓΗ ΜΕΛΕΤΕΣ ΚΑΙ ΑΝΑΓΩΓΗ ΑΡΧΙΤΕΚΤΟΝΙΚΩΝ ΣΧΕΔΙΩΝ ΑΡΧ. 108912355 - ΔΟΥ Ε. ΑΣΙΝΙΝΟΥ	
ΕΜΒΛΗΜΑ	ΗΜΕΡΟΜΗΝΙΑ	ΣΧΕΔΙΑΣΤΗΣ	ΥΠΟΓΡΑΦΗ
1	04/08/09	Σ. ΜΠΟΥΤΣΙ	Σ. ΜΠΟΥΤΣΙ
		ΥΠΟΓΡΑΦΗ	ΥΠΟΓΡΑΦΗ
		Σ. ΜΠΟΥΤΣΙ	Σ. ΜΠΟΥΤΣΙ