
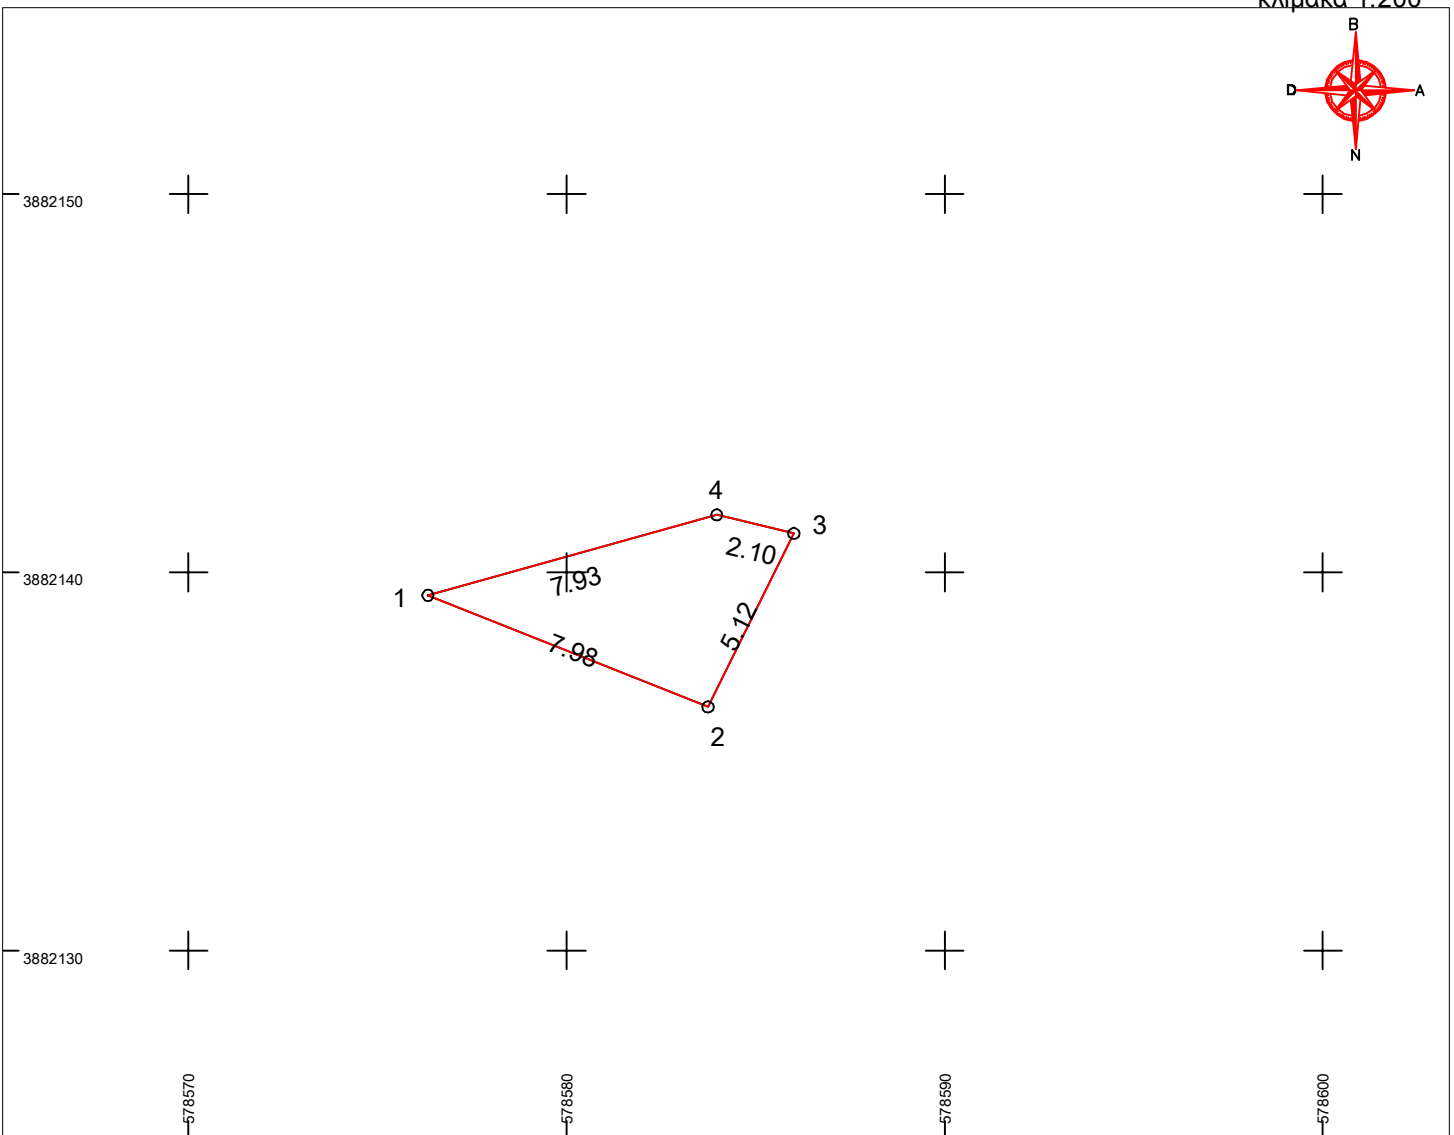


Σχέδιο γαιωτεμαχίου και πίνακας Συντεταγμένων των κορυφών του (ΕΓΣΑ 87)

κλίμακα 1:200

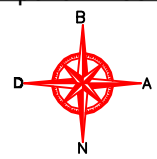

Πίνακας Συντεταγμένων των κορυφών του 1,2,3.....

Εμβαδόν τεμαχίου = 24.46 τ.μ. - Περίμετρος = 23.13 μ.

α/α	X	Y	Αποστάσεις
1	578576.33	3882139.39	
2	578583.74	3882136.44	1 - 2: 7.98
3	578586.01	3882141.03	2 - 3: 5.12
4	578583.97	3882141.52	3 - 4: 2.10
1	578576.33	3882139.39	4 - 1: 7.93

Συνοδεύει την με αρ. πρ.

5922/09-10-2014 πράξη Χαρακτηρισμού
του Δ/ντη Δασών Ηρακλείου