

ΤΑ ΜΗΚΗ ΤΩΝ ΠΛΕΥΡΩΝ ΚΑΙ ΤΟ ΕΜΒΑΔΟΝ ΥΠΟΛΟΓΙΣΤΗΚΑΝ ΑΝΑΛΥΤΙΚΑ ΑΠΟ ΤΙΣ ΣΥΝΤΕΤΑΓΜΕΝΕΣ ΤΩΝ ΣΗΜΕΙΩΝ

ΣΥΝΤΕΤΑΓΜΕΝΕΣ ΟΡΙΩΝ ΟΙΚΟΠΕΔΟΥ			
A/A	X	ψ	H
A	841541.326	4058853.604	245.56
B	841527.290	4058874.292	243.66
Γ	841543.841	4058885.520	244.09
Δ	841557.876	4058864.832	245.34

φ = 36° 36' 51" λ = 27° 49' 07" (ΕΓΣΑ '87)
 φ = 36° 37' 04" λ = 27° 49' 15" (ED 50-ΕΛΛΑΣ)
 φ = 36° 37' 00" λ = 27° 49' 13" (WGS '84)

Υ Π Ο Μ Ν Η Μ Α


ΟΡΟΙ ΔΟΜΗΣΗΣ

1) ΝΟΜΟΙ ΠΕΡΙ ΚΙΝΗΤΗΣ ΤΗΛΕΦΩΝΙΑΣ :
 Ν 2075/1992 περί Κινητής Τηλεφωνίας
 Ν 2145/1993 Αρθρο 41 Ν 3431/2006
 Ν 2801/2000 Ν 4053/2012
 Ν 2867/2000 Ν 4070/2012

ΕΓΚΥΚΛΙΟΙ ΕΓΚ 12/94
 ΕΓΚ 34/93
 ΕΓΚ (32342) /93

ΠΛ. ΣΤΑΘΜΟΥΣ ΕΠΙ ΕΔΑΦΟΥΣ

- ΕΠΙΤΡΕΠΕΤΑΙ Η ΚΑΤΑΣΚΕΥΗ Σ.Β.Κ.Τ. ΚΑΙ ΣΕ ΜΗ ΑΡΤΙΑ ΟΙΚΟΠΕΔΑ ΜΕ ΕΛΑΧΙΣΤΟ ΕΜΒΑΔΟΝ 500 τ.μ.
- ΜΕΓΙΣΤΟ ΕΜΒΑΔΟΝ ΟΙΚΙΣΚΟΥ 35.00 τ.μ.
- ΜΕΓΙΣΤΟ ΥΨΟΣ ΟΙΚΙΣΚΟΥ 3.50 μ. (ΠΡΟΣΑΥΞΗΣΗ +15% ΓΙΑ ΚΑΘΕ ΦΙΛΟΞΕΝΟΥΜΕΝΟ ΚΑΙ ΣΥΝΟΛΙΚΗ ΠΡΟΣΑΥΞΗΣΗ < 35%)
- ΠΛΑΓΙΕΣ ΑΠΟΣΤΑΣΕΙΣ ΠΥΛΩΝΑ ΚΑΙ ΟΙΚΙΣΚΟΥ 5.00 μ. ΑΠΟ ΤΑ ΟΡΙΑ ΤΟΥ ΟΙΚΟΠΕΔΟΥ.
- ΕΜΒΑΔΟΝ (Α-Β-Γ-Δ-Α) = 500.00 τ.μ.
- ΑΦΕΤΗΡΙΑ ΥΨΟΜΕΤΡΩΝ: +246.00 = ±0.00
- ΟΙ ΣΥΝΤΕΤΑΓΜΕΝΕΣ ΚΑΙ ΤΑ ΥΨΟΜΕΤΡΑ ΑΝΑΦΕΡΟΝΤΑΙ ΣΤΟ ΚΡΑΤΙΚΟ ΣΥΣΤΗΜΑ ΣΥΝΤΕΤΑΓΜΕΝΩΝ (ΕΓΣΑ'87)

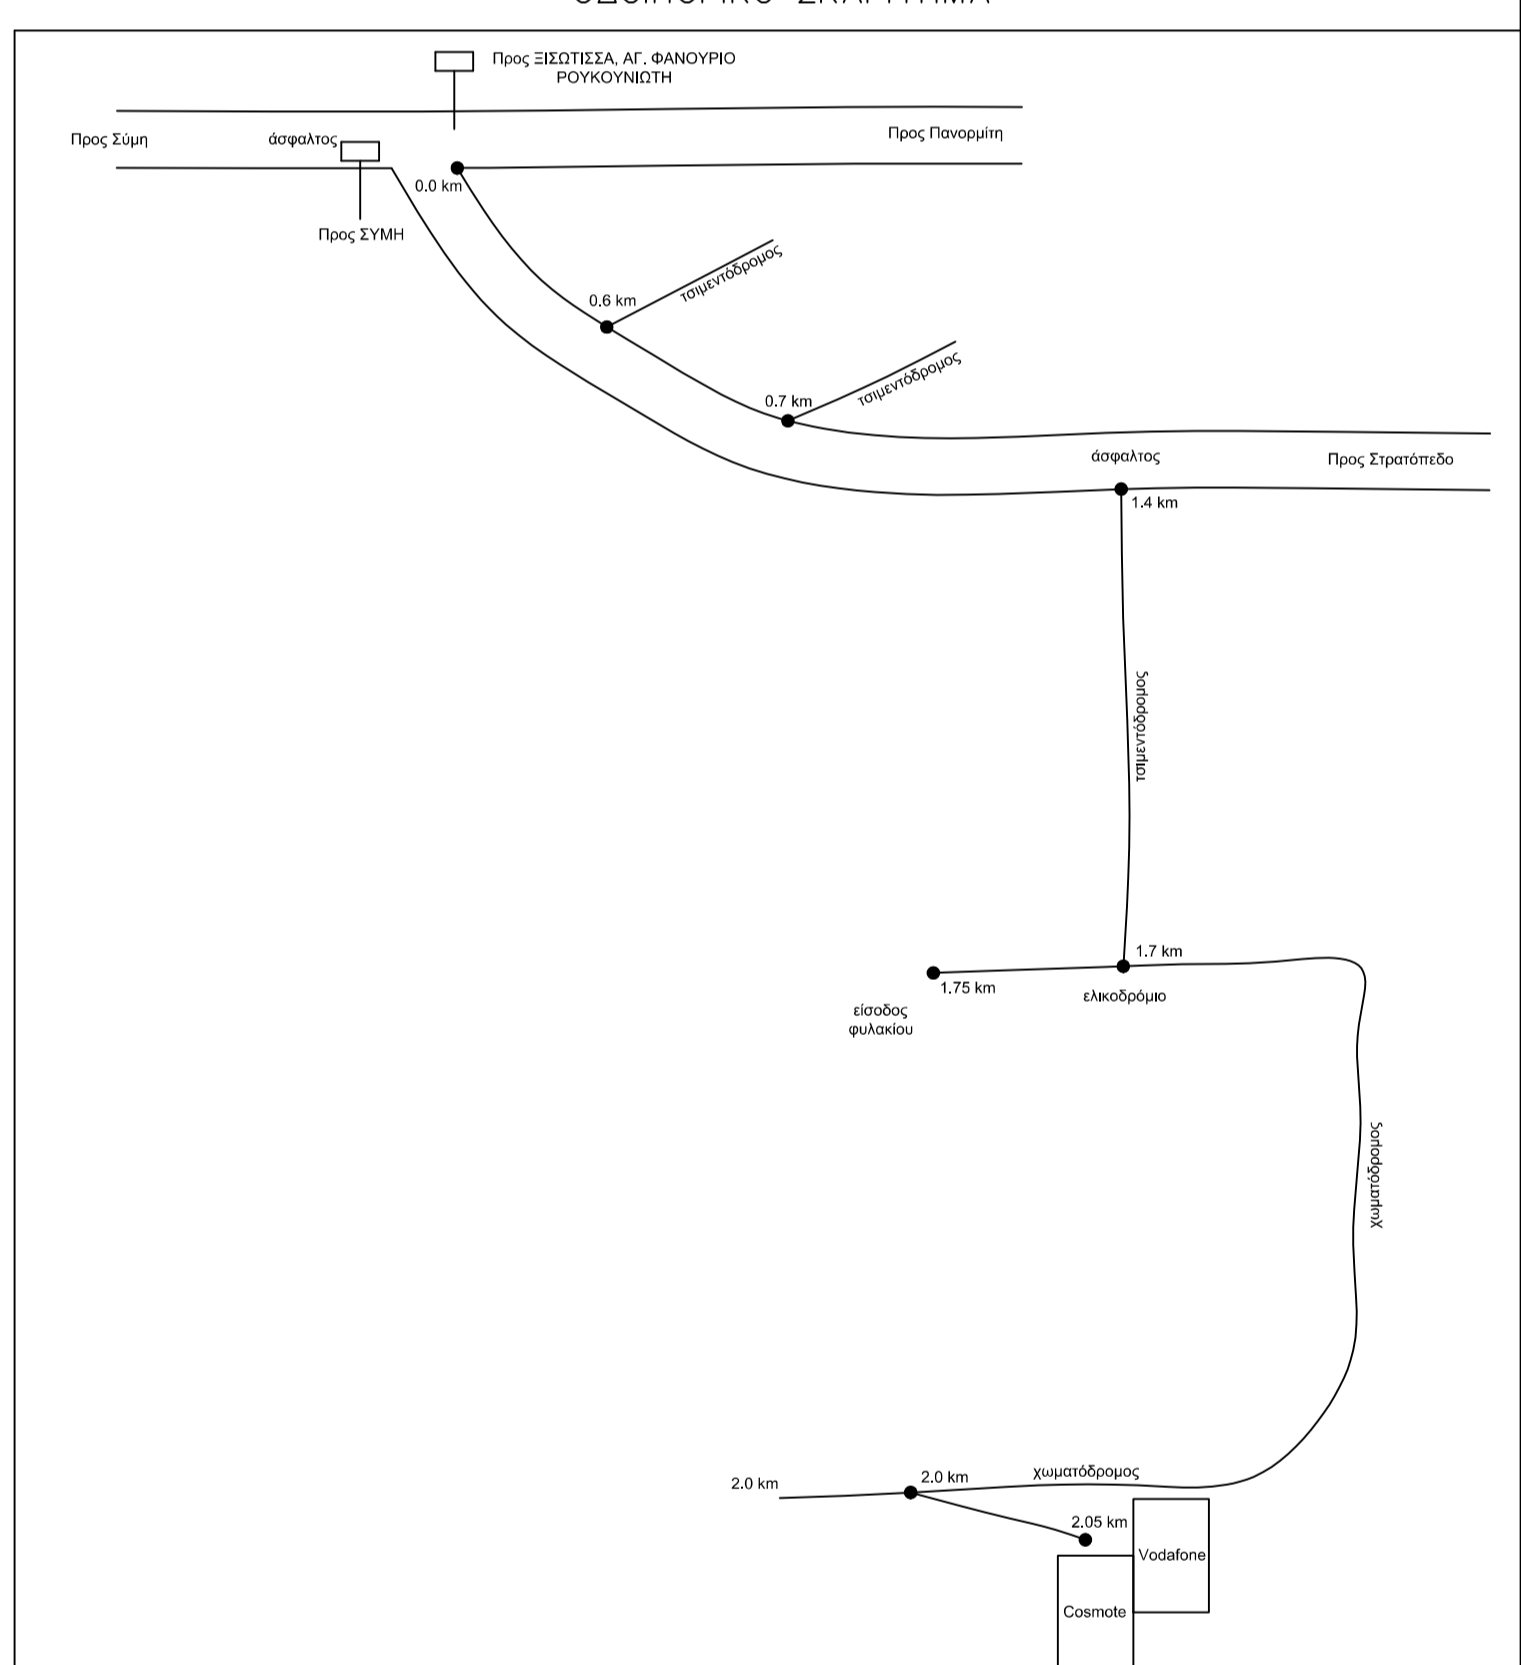

COSMOTE ΚΙΝΗΤΗΣ ΤΗΛΕΠΙΚΟΙΝΩΝΙΕΣ Α.Ε.

ΕΓΚΑΤΑΣΤΑΣΗ ΣΤΑΘΜΟΥ ΚΙΝΗΤΗΣ ΤΗΛΕΦΩΝΙΑΣ ΝΗΠΟΡΙΟΣ ΑΔ (140 1813)
 ΠΕΡΙΟΧΗ: "ΝΗΠΟΡΙΟΣ"
 ΔΗΜΟΣ ΣΥΜΗΣ - ΝΟΜΟΣ ΔΩΔΕΚΑΝΗΣΟΥ ΠΕΡΙΦΕΡΕΙΑΚΗ ΕΝΟΤΗΤΑ ΡΟΔΟΥ

ΑΝΑΔΟΧΟΣ: **INTRAKAT**

ΜΕΛΕΤΗΤΗΣ: **ΑΝΤ. ΣΟΥΡΕΤΗΣ Πολ. Μηχανικός**

ΘΕΜΑ ΣΧΕΔΙΟΥ: ΤΟΠΟΓΡΑΦΙΚΟ ΔΙΑΓΡΑΜΜΑ	ΑΡΙΘΜΟΣ ΣΧΕΔΙΟΥ: D001
ΚΛΙΜΑΚΑ: 1:200	ΚΩΔΙΚΟΣ ΕΡΓΟΥ: 140 1813
ΧΡΟΝΟΣ ΜΕΛΕΤΗΣ: ΟΚΤΩΒΡΙΟΣ 2013	

ΣΤΑΘΜΗ ΑΝΑΦΟΡΑΣ DATUM: ± 0.00 / +246.00

ΥΠΟΓΡΑΦΗ: **ΑΝΤΩΝΗΣ Ι. ΣΟΥΡΕΤΗΣ** ΠΟΛΙΤΙΚΟΣ ΜΗΧΑΝΙΚΟΣ Ε.Π.Θ. ΚΑΜΑΛΙΔΙΣ 54 - 67100, Τ.Κ. 154 02 ΤΗΛ: 6977 - 553 750

ΣΦΡΑΓΙΔΑ: **ΓΕΩΡΓΙΟΣ Κ. ΚΑΡΑΪΩΑΝΝΙΔΗΣ** Π.Δ. 101/80 Τ.Κ. 154 02 ΤΗΛ: 6977 - 553 750

Ο	ΑΡΧΙΚΗ ΣΧΕΔΙΑΣΗ	03.10.2013
Α/Α	ΑΝΑΒΕΒΡΗΣΕΙΣ	ΗΜ/ΝΙΑ ΣΧΕΔΙΑΣΗ ΕΓΚΡΙΣΗ