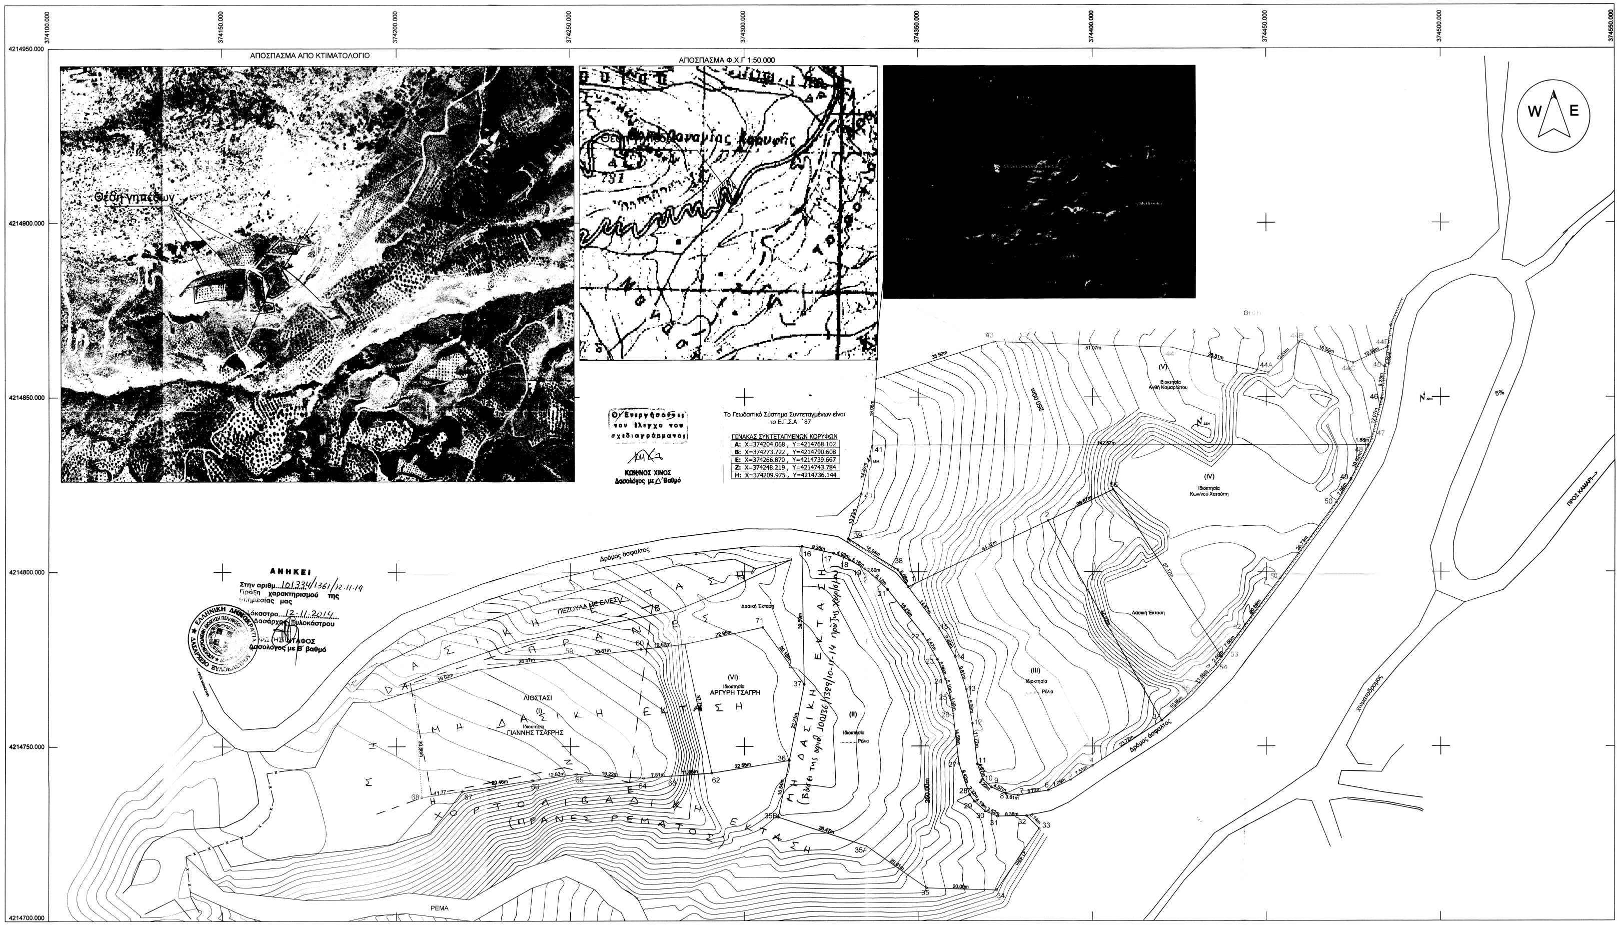
ΑΠΟΣΠΑΣΜΑ ΑΠΟ ΚΤΗΜΑΤΟΛΟΓΙΟ
Θέση γηπέδων
ΑΠΟΣΠΑΣΜΑ Φ.Χ.Γ 1:50.000
W
E
Δρόμος άσφαλτος
ΠΕΖΟΥΛΑ ΜΕ ΕΛΙΕΣ
ΛΙΟΣΤΑΣΙ
(I) Ιδιοκτησία ΓΙΑΝΝΗΣ ΤΣΑΓΡΗΣ
(II) Ιδιοκτησία .... Ρέλια
(III) Ιδιοκτησία .... Ρέλια
(IV) Ιδιοκτησία Κων/νου Χατούπη
(V) Ιδιοκτησία Ανθή Καμαριώτου
(VI) Ιδιοκτησία ΑΡΓΥΡΗ ΤΣΑΓΡΗ
Δασική Έκταση
ΔΕΗ
ΡΕΜΑ
250.00m
ΔΑΣΙΚΗ ΠΡΑΝΕΣ
ΔΑΣΙΚΗ ΕΚΤΑΣΗ
ΜΗ ΔΑΣΙΚΗ ΕΚΤΑΣΗ
ΜΗ ΔΑΣΙΚΗ ΕΚΤΑΣΗ (Βάσει της αριθ. 100136/1389/10-11-14 πράξης Χαρ/σμού)
ΧΟΡΤΟΛΙΒΑΔΙΚΗ (ΠΡΑΝΕΣ ΡΕΜΑΤΟΣ) ΕΚΤΑΣΗ
4214950.000
4214900.000
4214850.000
4214800.000
4214750.000
4214700.000
374100.000
374150.000
374200.000
374250.000
374300.000
374350.000
374400.000
374450.000
374500.000
374550.000

Οι Ενεργήσαντες τον έλεγχο του σχεδιαγράμματος

ΚΩΝ/ΝΟΣ ΧΙΝΟΣ
Δασολόγος με Δ΄Βαθμό

Το Γεωδαιτικό Σύστημα Συντεταγμένων είναι το Ε.Γ.Σ.Α '87

ΠΙΝΑΚΑΣ ΣΥΝΤΕΤΑΓΜΕΝΩΝ ΚΟΡΥΦΩΝ

A:	X=374204.068 , Y=4214768.102
B:	X=374273.722 , Y=4214790.608
E:	X=374266.870 , Y=4214739.667
Z:	X=374248.219 , Y=4214743.784
H:	X=374209.975 , Y=4214736.144

ΑΝΗΚΕΙ
Στην αριθμ. 101334/1361/12.11.14
Πράξη χαρακτηρισμού της
υπηρεσίας μας
Ξυλόκαστρο 12.11.2014
Ο Δασάρχης Ξυλοκάστρου
ΓΕΩΡΓΙΟΣ ΣΤΑΦΟΣ
Δασολόγος με Β΄ βαθμό

ΔΑΣΑΡΧΕΙΟ ΞΥΛΟΚΑΣΤΡΟΥ

ΥΠΕΥΘΥΝΗ ΔΗΛΩΣΗ (Ν. 651/77) ΚΑΙ 1337/83

Τά γήπεδα (I),(II),(III),(IV) (V) και (VI) βρίσκονται εκτός των ορίων απαλλοτρίωσης του έργου Ε.Κ.Π.Π.Τ και απέχουν πάνω απο 500.00μ απο την θάλασσα.

ΞΥΛΟΚΑΣΤΡΟ 29/09/2014

ΓΙΑ ΤΗΝ ΤΕΡΝΑ

ΕΜΒΑΔΟΜΕΤΡΗΣΗ ΓΗΠΕΔΟΥ (I)

Με τη βοήθεια
των ορθογωνικών συντεταγμένων
των κορυφών του σε ΕΓΣΑ 87΄

ΣΗΜΕΙΟ	X	Y	ΜΗΚΟΣ
57	374205.196	4214766.218	19.02
58	374223.326	4214771.986	26.47
59	374249.577	4214775.421	20.81
60	374270.245	4214777.827	12.76
61	374282.835	4214779.292	37.75
62	374290.577	4214742.343	11.85
63	374278.753	4214741.473	7.81
64	374270.956	4214740.899	19.22
65	374251.771	4214742.049	12.83
66	374239.0540	4214740.295	20.46
67	374218.831	4214737.200	11.77
68	374207.190	4214735.418	41.52
57	374205.196	4214766.218	

$E=1/2\,\Sigma(X_i + X_{i+1})(\Psi_i - \Psi_{i+1})$

E = 2787.68 μ2

ΕΜΒΑΔΟΜΕΤΡΗΣΗ ΓΗΠΕΔΟΥ (II)

Με τη βοήθεια
των ορθογωνικών συντεταγμένων
των κορυφών του σε ΕΓΣΑ 87΄

ΣΗΜΕΙΟ	X	Y	ΜΗΚΟΣ
16	374316.334	4214807.328	9.36
17	374325.478	4214508.314	4.93
18	374330.038	4214803.440	5.16
19	374334.483	4214800.820	2.81
20	374336.710	4214799.111	6.12
21	374341.164	4214794.913	16.25
22	374351.273	4214782.185	8.48
23	374355.499	4214774.838	5.97
24	374357.770	4214769.318	5.10
25	374359.163	4214764.412	4.89
26	374359.959	4214759.586	14.59
27	374361.631	4214745.087	9.42
28	374364.614	4214736.153	2.33
29	374365.970	4214734.262	4.19
30	374369.087	4214731.456	3.82
31	374372.612	4214729.975	8.36
32	374380.969	4214730.139	5.14
33	374384.606	4214726.490	21.49
34	374372.391	4214708.803	20.00
35	374352.396	4214709.408	20.19
35A	374335.247	4214721.378	26.47
35B	374309.668	4214729.712	16.54
36	374312.835	4214745.947	22.21
37	374317.086	4214767.746	39.59
16	374316.334	4214807.328	

$E=1/2\,\Sigma(X_i + X_{i+1})(\Psi_i - \Psi_{i+1})$

E = 3891.68

ΕΜΒΑΔΟΜΕΤΡΗΣΗ ΓΗΠΕΔΟΥ (III)

Με τη βοήθεια
των ορθογωνικών συντεταγμένων
των κορυφών του σε ΕΓΣΑ 87΄

ΣΗΜΕΙΟ	X	Y	ΜΗΚΟΣ
1	374347.028	4214795.716	44.32
2	374387.090	4214814.680	66.02
3	374419.873	4214757.374	23.72
4	374399.983	4214744.458	7.51
5	374393.645	4214740.414	7.09
6	374387.2120	4214737.425	8.72
7	374378.6040	4214736.000	3.61
8	374375.015	4214736.437	4.57
9	374370.866	4214738.355	3.22
10	374368.470	4214740.516	4.67
11	374366.937	4214744.932	11.72
12	374365.523	4214756.570	9.96
13	374363.787	4214766.377	9.81
14	374360.654	4214775.673	9.40
15	374355.933	4214783.807	14.78
1	374347.028	4214795.716	

$E=1/2\,\Sigma(X_i + X_{i+1})(\Psi_i - \Psi_{i+1})$

E = 3164.69 μ2

ΕΜΒΑΔΟΜΕΤΡΗΣΗ ΓΗΠΕΔΟΥ (IV)

Με τη βοήθεια
των ορθογωνικών συντεταγμένων
των κορυφών του σε ΕΓΣΑ 87΄

ΣΗΜΕΙΟ	X	Y	ΜΗΚΟΣ
1	374347.028	4214795.716	5.66
38	374344.109	4214800.5631	16.94
39	374329.704	4214809.4845	13.23
40	374333.353	4214822.2080	14.42
41	374336.598	4214836.2600	142.57
48	374479.170	4214836.2327	10.92
49	374474.184	4214826.5210	7.86
50	374470.022	4214819.8458	26.73
51	374454.120	4214798.353	20.89
52	374441.533	4214781.6706	7.58
53	374437.016	4214775.6839	57.17
56	374405.778	4214823.5264	20.67
2	374387.090	4214814.6800	44.32
1	374347.028	4214795.716	

$E=1/2\,\Sigma(X_i + X_{i+1})(\Psi_i - \Psi_{i+1})$

E = 4527.20 μ2

ΕΜΒΑΔΟΜΕΤΡΗΣΗ ΓΗΠΕΔΟΥ (VI)

Με τη βοήθεια
των ορθογωνικών συντεταγμένων
των κορυφών του σε ΕΓΣΑ 87΄

ΣΗΜΕΙΟ	X	Y	ΜΗΚΟΣ
61	374282.835	4214779.292	37.75
62	374290.577	4214742.343	22.55
36	374312.835	4214745.947	22.21
37	374317.086	4214767.746	20.18
71	374305.272	4214784.105	22.95
61	374282.835	4214779.292	

$E=1/2\,\Sigma(X_i + X_{i+1})(\Psi_i - \Psi_{i+1})$

E = 1034.97 μ2

ΕΜΒΑΔΟΜΕΤΡΗΣΗ ΓΗΠΕΔΟΥ (V)

Με τη βοήθεια
των ορθογωνικών συντεταγμένων
των κορυφών του σε ΕΓΣΑ 87΄

ΣΗΜΕΙΟ	X	Y	ΜΗΚΟΣ
41	374336.598	4214836.260	18.96
42	374337.786	4214855.185	35.50
43	374371.653	4214865.853	51.07
44	374422.699	4214864.203	28.81
44A	374450.598	4214857.007	12.54
44B	374459.494	4214865.855	16.50
44C	374474.845	4214859.795	10.89
44D	374484.745	4214864.344	5.60
45	374483.909	4214858.800	9.23
46	374482.999	4214849.613	12.07
47	374480.030	4214837.908	1.88
48	374479.170	4214836.232	142.57
41	374336.598	4214836.260	

$E=1/2\,\Sigma(X_i + X_{i+1})(\Psi_i - \Psi_{i+1})$

E = 3809.31 μ2

TERNA S.A.
GEK TERNA GROUP

ΕΡΓΟΔΟΤΗΣ

TERNA S.A

ΕΡΓΟ

ΤΟΠΟΓΡΑΦΙΚΟ ΔΙΑΓΡΑΜΜΑ ΑΓΡΟΤΕΜΑΧΙΩΝ

ΘΕΣΗ

"ΧΟΝΔΡΑ ΛΙΘΑΡΙΑ" Δ.Δ ΚΑΜΑΡΙΟΥ
ΔΗΜΟΣ ΞΥΛΟΚΑΣΤΡΟΥ - ΕΥΡΩΣΤΙΝΗΣ

ΘΕΜΑ ΣΧΕΔΙΟΥ

ΤΟΠΟΓΡΑΦΙΚΟ ΑΓΡΟΤΕΜΑΧΙΩΝ

ΑΡΙΘΜΟΣ ΣΧΕΔΙΟΥ: Τ1

ΚΛΙΜΑΚΑ
1 : 500

ΧΡΟΝΟΣ ΜΕΛΕΤΗΣ : ΣΕΠΤΕΜΒΡΗΣ 2014

ΥΠΟΓΡΑΦΗ - ΣΦΡΑΓΙΔΑ

ΑΠΟΣΤΟΛΟΣ ΙΩΑΝ. ΛΙΟΓΚΑΣ
ΤΟΠΟΓΡΑΦΟΣ ΜΗΧΑΝΙΚΟΣ
ΜΕΤΣΟΒΙΟΥ ΠΟΛΥΤΕΧΝΕΙΟΥ
ΑΡΙΘ. ΜΗΤΡΩΟΥ 37493
ΤΗΛ 26910/29527

ΕΓΚΡΙΣΗ