

**ΕΜΒΑΔΟΜΕΤΡΗΣΗ ΑΓΡΟΤΕΜΑΧΙΟΥ_1
ΜΕ ΤΗΝ ΒΟΗΘΕΙΑ ΤΩΝ ΣΥΝΤΕΤΑΓΜΕΝΩΝ
ΤΩΝ ΚΟΡΥΦΩΝ ΤΟΥ ΚΑΤΑ Ε.Γ.Σ.Α.'87**


ΣΗΜΕΙΟ	X	Y	ΜΗΚΟΣ
1	387640.47	4093046.20	
2	387642.53	4093034.95	11.43
3	387651.22	4093025.70	12.69
4	387641.52	4093009.57	18.83
5	387630.09	4092991.12	21.70
6	387618.12	4092977.12	18.42
7	387606.94	4092989.59	16.75
8	387578.84	4093021.81	42.75
9	387571.36	4093028.99	10.37
10	387571.16	4093035.19	6.20
11	387600.62	4093059.76	38.36
12	387590.21	4093077.15	20.28
13	387582.32	4093090.32	15.35
14	387582.15	4093104.09	13.77
15	387585.04	4093126.26	22.36
16	387599.73	4093110.31	21.69
17	387615.42	4093092.24	23.93
18	387630.32	4093076.70	21.53
19	387644.80	4093061.35	11.23
20	387652.22	4093052.93	11.23
1	387640.47	4093046.20	13.54

$E = 1/2 \sum (X_i + X_{i+1})(Y_i - Y_{i+1})$
E = 5959.38 μ2

**ΕΜΒΑΔΟΜΕΤΡΗΣΗ ΑΓΡΟΤΕΜΑΧΙΟΥ_2
ΜΕ ΤΗΝ ΒΟΗΘΕΙΑ ΤΩΝ ΣΥΝΤΕΤΑΓΜΕΝΩΝ
ΤΩΝ ΚΟΡΥΦΩΝ ΤΟΥ ΚΑΤΑ Ε.Γ.Σ.Α.'87**

ΣΗΜΕΙΟ	X	Y	ΜΗΚΟΣ
13	387582.32	4093090.32	13.77
14	387582.15	4093104.08	22.36
15	387585.04	4093126.25	21.69
16	387599.73	4093110.30	23.93
17	387615.42	4093092.23	21.53
18	387630.32	4093076.69	21.10
19	387644.80	4093061.35	11.23
20	387652.22	4093052.93	38.07
21	387679.73	4093079.24	11.80
22	387689.17	4093086.32	11.26
23	387681.46	4093094.53	22.53
24	387663.43	4093108.03	27.62
25	387641.95	4093125.41	15.38
26	387630.49	4093135.66	38.03
27	387601.80	4093160.62	26.90
28	387587.88	4093183.64	20.98
29	387574.91	4093167.14	21.18
30	387570.13	4093146.50	34.69
31	387556.66	4093114.53	35.29
13	387582.32	4093090.32	

$E = 1/2 \sum (X_i + X_{i+1})(Y_i - Y_{i+1})$
E = 6402,95 μ2

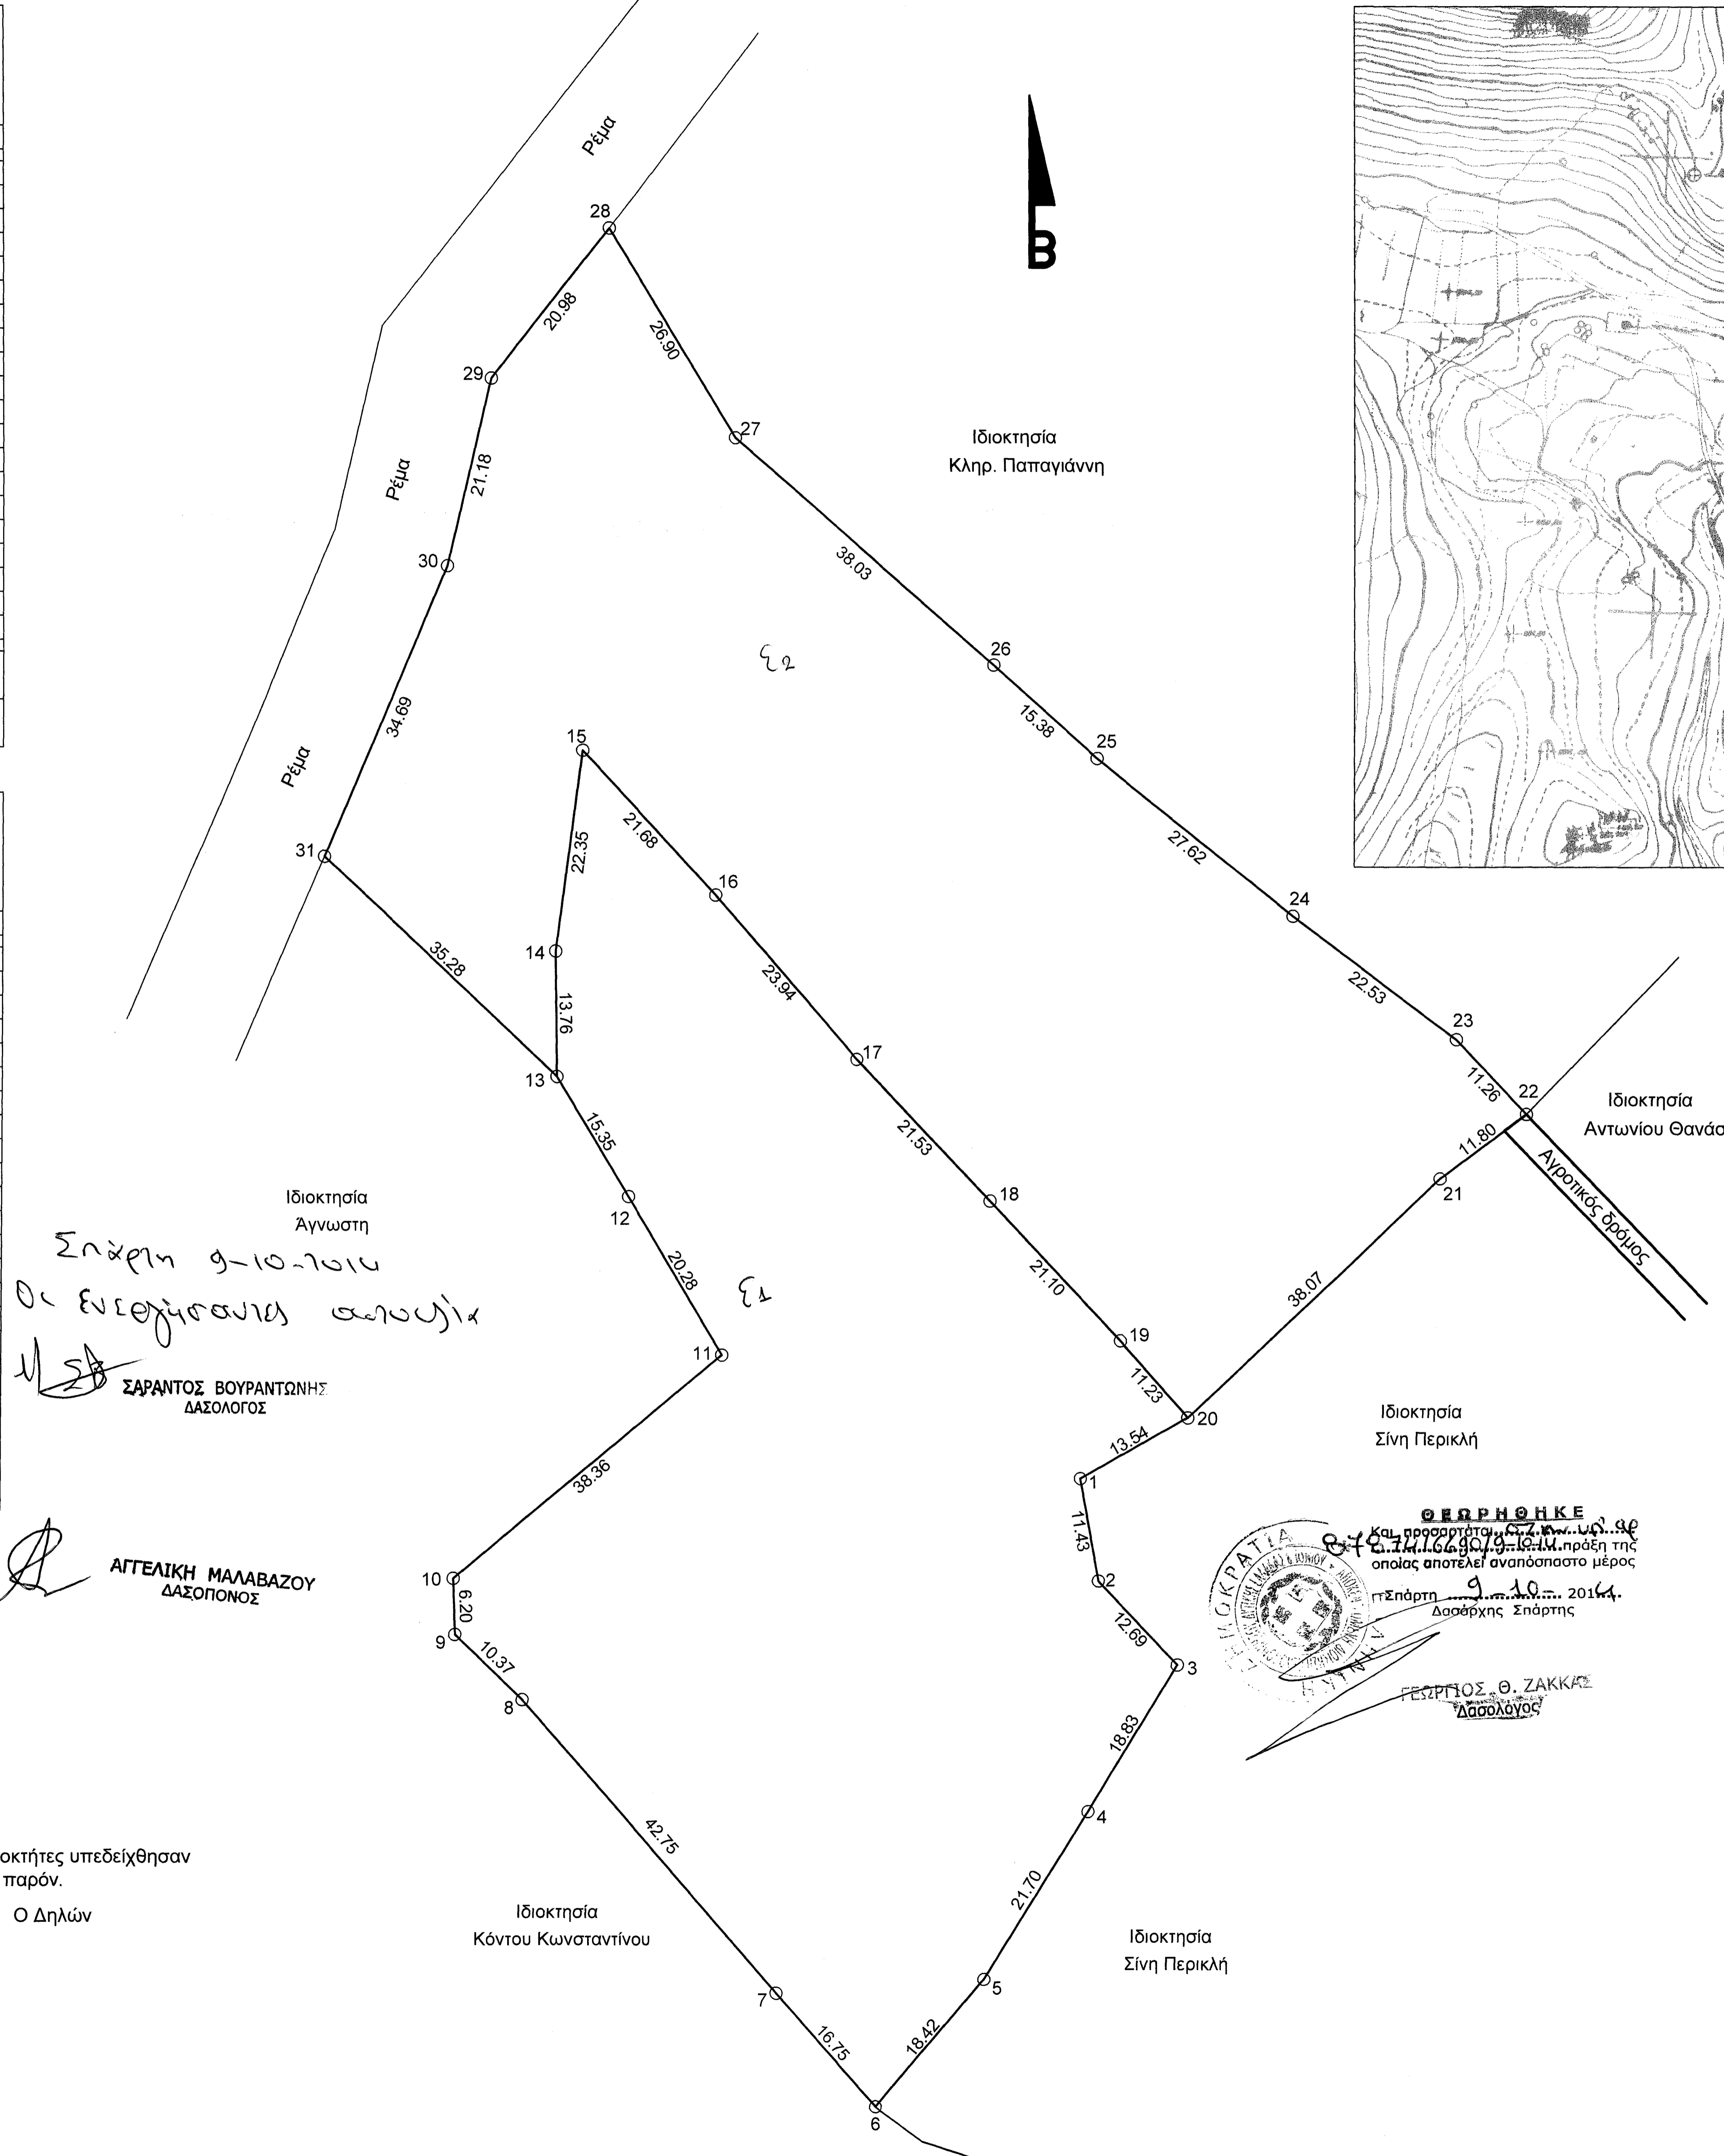

ΘΕΩΡΗΘΗΚΕ
Και προσεγγιστικά, σύμφωνα με την υπ. αριθ. 94/2014, 11.06.2014, 9.10.2014, πράξη της οποίας αποτελεί αναπόσπαστο μέρος η παρούσα, 9.10.2014, Δασάρχης Σπάρτης

ΓΕΩΡΓΙΟΣ Θ. ΖΑΚΚΑΡΕ
ΔΑΣΟΛΟΓΟΣ

**ΤΕΧΝΙΚΟ ΓΡΑΦΕΙΟ
ΠΑΝΑΓΙΩΤΗΣ Ν. ΦΑΡΛΕΚΑΣ**
ΠΟΛΙΤΙΚΟΣ ΜΗΧΑΝΙΚΟΣ Ε.Μ.Π

Μελέτες - Επιβλέψεις - Κατασκευές - Τοπογραφικά
Γεράκι Λακωνίας / Τ.Κ. 23058 Τηλ/Fax: 2731071700 / Κιν: 6980555500

θέμα σχεδίου:	αριθμός σχεδίου:
Τοπογραφικό Διάγραμμα	T 1
κλίμακα: 1:500	ημερομηνία: 15/03/2014

ΙΔΙΟΚΤΗΤΗΣ: ΑΝΤΩΝΑΣ ΔΗΜΗΤΡΙΟΣ
ΔΗΜΟΣ: ΕΥΡΩΤΑ **Δ.ΔΙΑΜΕΡΙΣΜΑ:** ΓΕΡΑΚΙΟΥ
ΘΕΣΗ: ΑΚΟΝΙΑ **ΕΚΤΟΣ ΟΙΚΙΣΜΟΥ**
ΕΜΒΑΔΟΝ ΑΓΡΟΤΕΜΑΧΙΟΥ_1: E(1.2.3.....17.18.19.20.1)= 5.959,38 τ.μ
ΕΜΒΑΔΟΝ ΑΓΡΟΤΕΜΑΧΙΟΥ_2: E(13.14.15.....29.30.31.13)= 6.402,95 τ.μ

ΔΗΛΩΣΗ Ν.651/77

Το υπό τα στοιχεία (1.2.3.....17.18.19.20.1) & (13.14.15.....29.30.31.13) αγροτεμάχιο βρίσκεται εκτός των ορίων του Οικισμού "Γεράκι" του Δήμου Ευρώτα.

Γεράκι, 15/03/2014
Ο Μηχανικός

ΠΑΝΑΓΙΩΤΗΣ Ν. ΦΑΡΛΕΚΑΣ
ΠΟΛΙΤΙΚΟΣ ΜΗΧΑΝΙΚΟΣ Ε.Μ.Π.
ΑΡ. ΜΗΤΡΩΟΥ ΤΕΕ 113196
ΓΕΡΑΚΙ ΛΑΚΩΝΙΑΣ Τ.Κ. 23058
ΤΗΛ: 27310 71700 ΚΙΝ: 6980555500
ΑΦΜ: 109623272 ΔΟΥ: ΣΠΑΡΤΗΣ

Τα όρια του αγροτεμαχίου καθώς και οι όμοροι ιδιοκτήτες υπεδείχθησαν από τον Ιδιοκτήτη και έχουν υλοποιηθεί ορθά στο παρόν.
Ο Δηλών