ΤΟΠΟΓΡΑΦΙΚΟ ΔΙΑΓΡΑΜΜΑ
ΚΛΙΜΑΚΑ : 1:500

ηλώνω
τα ορθά.

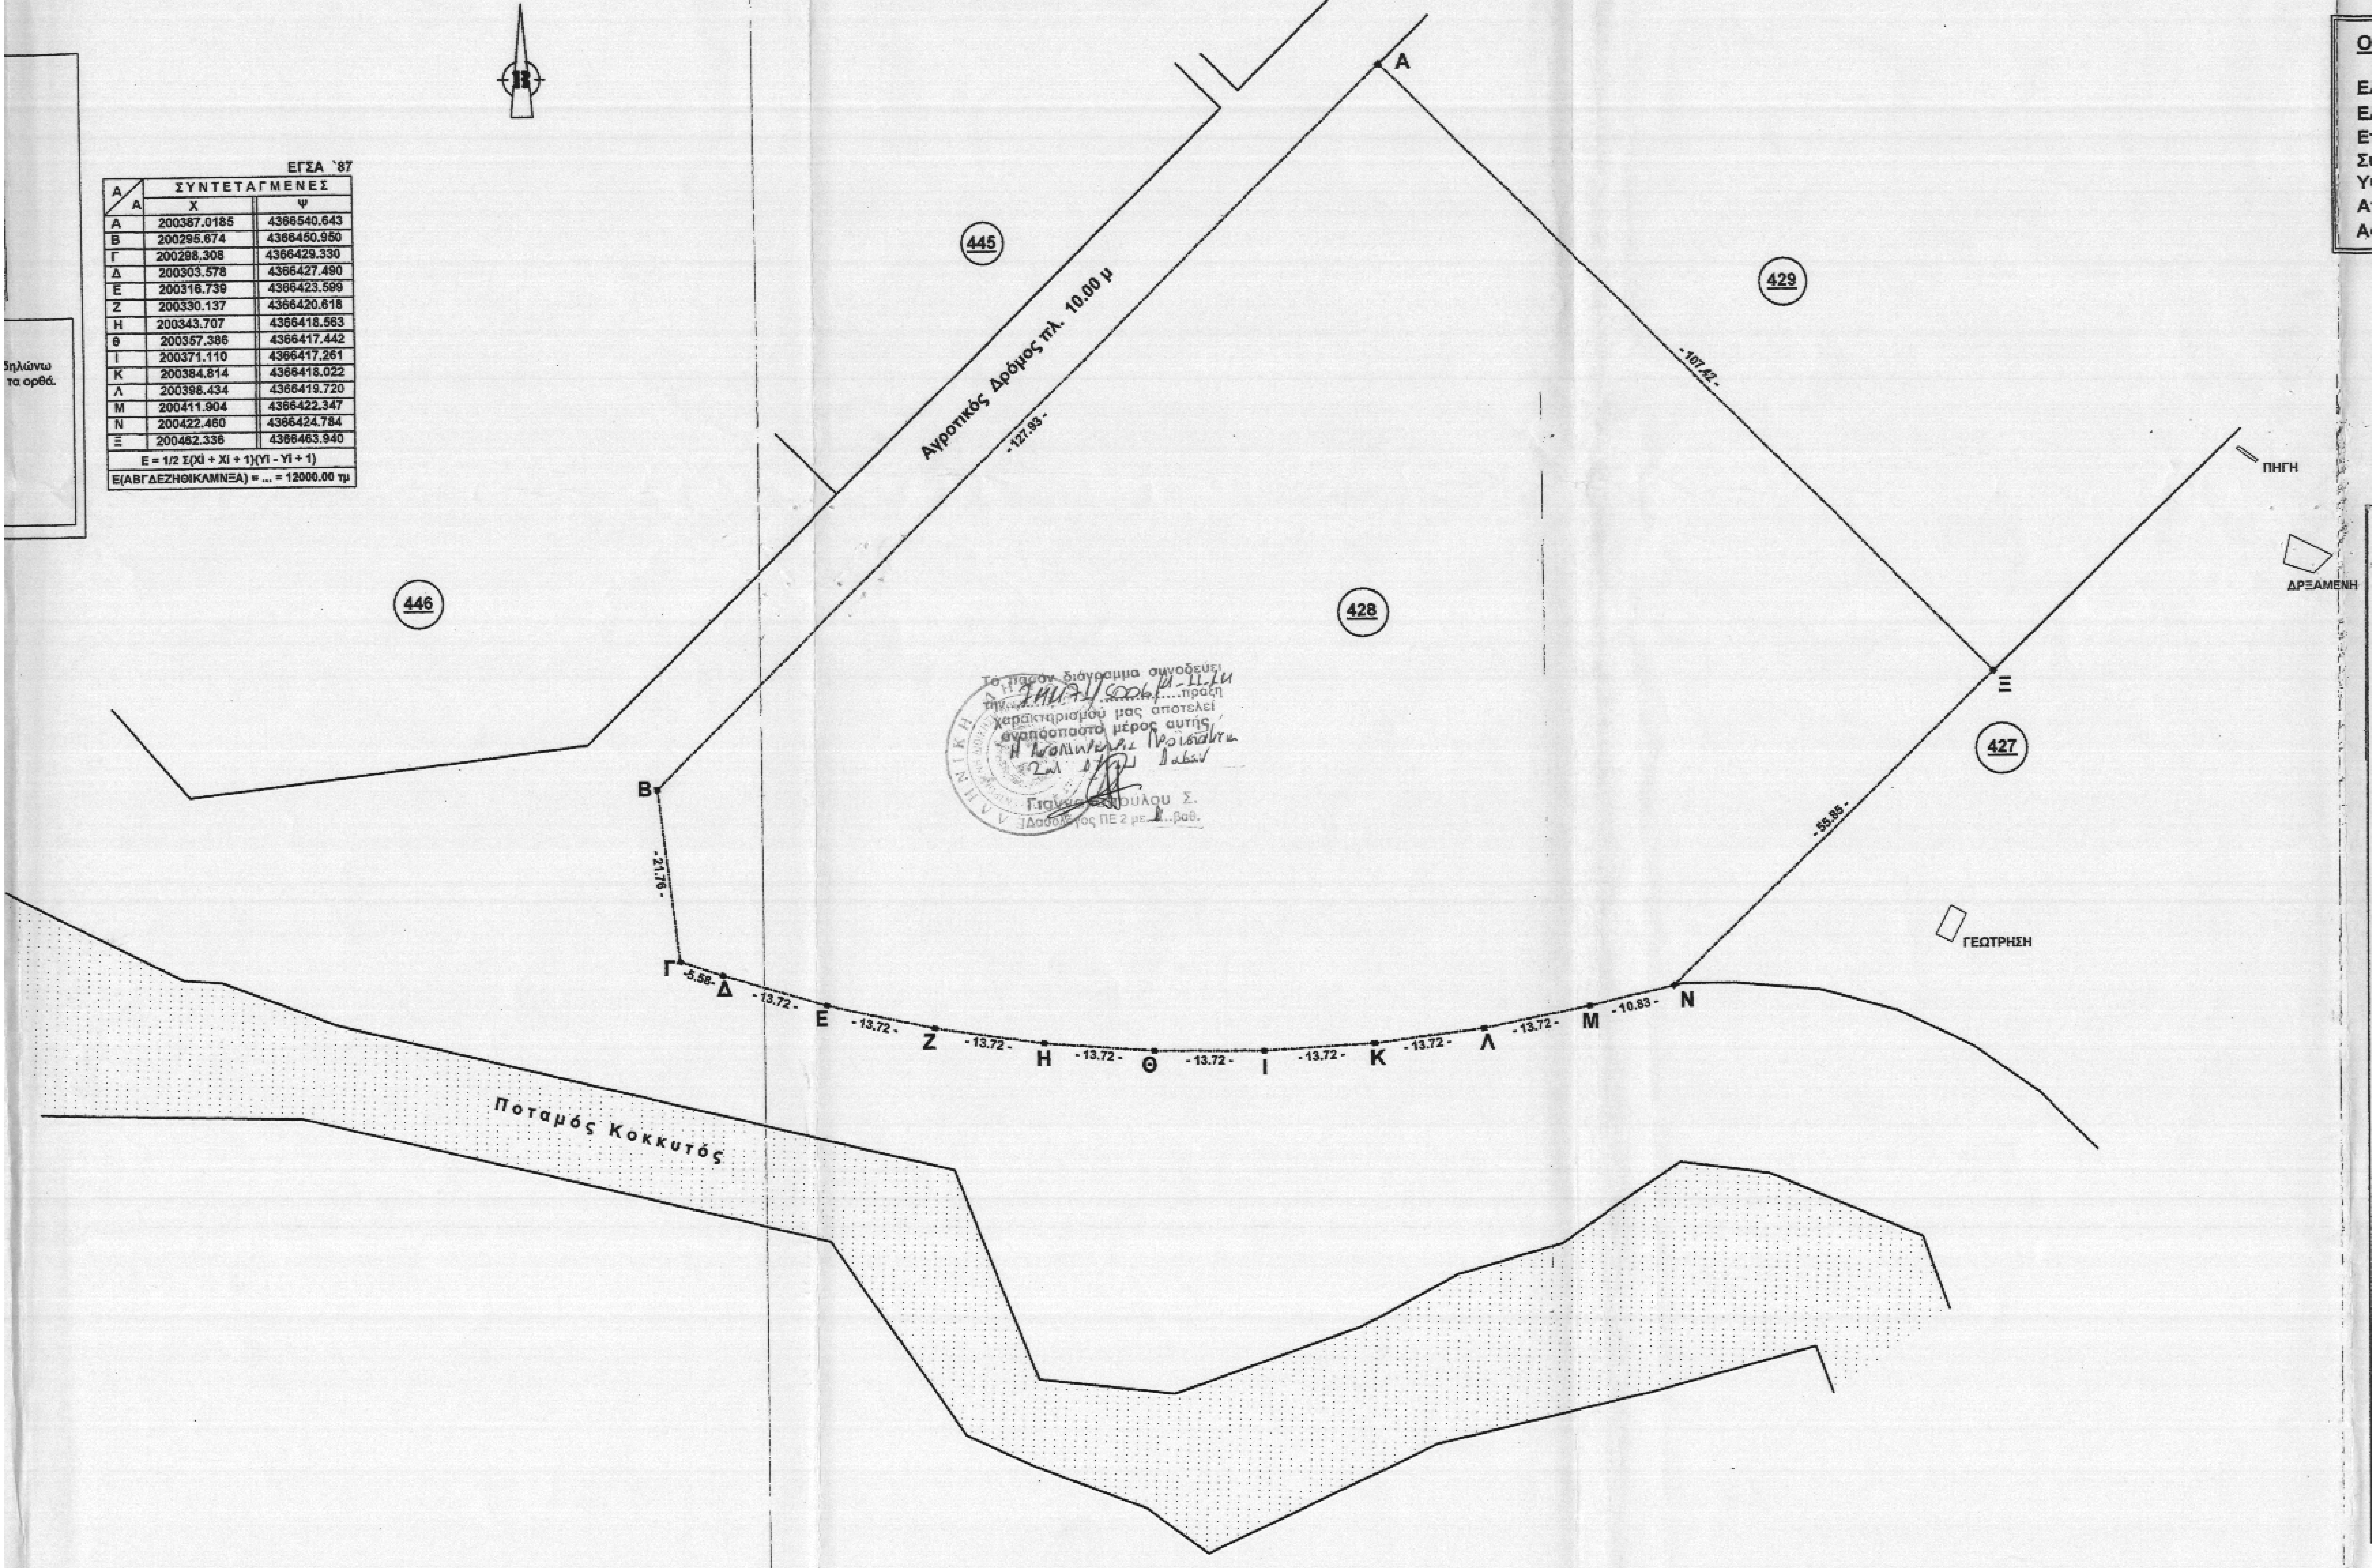
Α
Β
Γ
Δ
Ε
Ζ
Η
Θ
Ι
Κ
Λ
Μ
Ν
Ξ
445
446
428
429
427
Αγροτικός Δρόμος πλ. 10.00 μ
- 127.93 -
- 107.42 -
- 55.85 -
- 21.76 -
- 5.58 -
- 13.72 -
- 13.72 -
- 13.72 -
- 13.72 -
- 13.72 -
- 13.72 -
- 13.72 -
- 13.72 -
- 10.83 -
ΠΗΓΗ
ΔΡΕΞΑΜΕΝΗ
ΓΕΩΤΡΗΣΗ
Ποταμός Κοκκυτός

ΕΓΣΑ `87

Α / Α	ΣΥΝΤΕΤΑΓΜΕΝΕΣ	
	Χ	Ψ
Α	200387.0185	4366540.643
Β	200295.674	4366450.950
Γ	200298.308	4366429.330
Δ	200303.578	4366427.490
Ε	200316.739	4366423.599
Ζ	200330.137	4366420.618
Η	200343.707	4366418.563
Θ	200357.386	4366417.442
Ι	200371.110	4366417.261
Κ	200384.814	4366418.022
Λ	200398.434	4366419.720
Μ	200411.904	4366422.347
Ν	200422.460	4366424.784
Ξ	200482.336	4366463.940
E = 1/2 Σ(Xi + Xi + 1)(Yi - Yi + 1)		
Ε(ΑΒΓΔΕΖΗΘΙΚΛΜΝΞΑ) = ... = 12000.00 τμ		

Το παρόν διάγραμμα συνοδεύει
την [illegible] πράξη
χαρακτηρισμού μας αποτελεί
αναπόσπαστο μέρος αυτής
Η Αναπληρώτρια Προϊσταμένη
[illegible] Δασών
Γιαν[illegible]ούλου Σ.
Δασολόγος ΠΕ 2 με [illegible] βαθ.

ΟΡΟΙ ΔΟΜΗΣΗΣ: Π.Δ. 24/31.05.85 (ΦΕΚ 270 Δ / 85)

Ελάχιστο εμβαδόν : 4000.00 τμ
Ελάχιστο πρόσωπο :
Επιτρ. κάλυψη : Εκαλ. = 10 % * Εακιν.
Συντ. δόμησης : 0.20
Υψος : 7.50 μ
Απόσταση από όρια : 15.00 μ.
Αφετηρία μέτρησης ύψους το γύρω φυσικό ή διαμορφωμένο έδαφος.

εργοδοτης:	**ΔΗΜΗΤΡΙΟΥ ΙΩΑΝΝΗΣ του ΓΕΩΡΓΙΟΥ**
εργο:	**ΤΟΠΟΓΡΑΦΙΚΟ ΔΙΑΓΡΑΜΜΑ**
τοποθεσια:	**Τ.Δ. ΠΡΟΔΡΟΜΙΟΥ - ΣΟΥΛΙΟΥ**
μελετητης:	**Κων/νος Σ. Γκεγκας Διπλ. Πολ. Μηχανικος**

θεμα σχεδιου: **ΤΟΠΟΓΡΑΦΙΚΟ ΔΙΑΓΡΑΜΜΑ**			αριθμος σχεδιου **Τοπ. - 1.1**
κλιμακα:	**1:500**	κωδ. μελετης:	**Α - 1013**

σφραγιδα - υπογραφη:

ΚΩΝ/ΝΟΣ Σ. ΓΚΕΓΚΑΣ
ΠΟΛ. ΜΗΧ. ΔΙΠΛ. ΠΟΛ. ΑΝΝΟΘΕΡΟΥ - Ε.Δ.Ε.
ΜΕΛΟΣ Τ.Ε.Ε. ΑΡ. ΜΗΤΡΩΟΥ 53931
Α.Μ.Π.Γ.ΗΓΟΥΜΕΝΙΤΣΑΣ 569
Α.Φ.Μ. 043085638 - Δ.Ο.Υ. ΗΓΟΥΜΕΝΙΤΣΑΣ
Τ.Κ. 46031 ΓΑΡΔΙΚΙ - ΣΟΥΛΙΟΥ
ΤΗΛ.2666041891 FAX [illegible] ΚΙΝ [illegible]
E-Mail: [illegible]

ημερ.: **ΟΚΤΩΒΡΙΟΣ 2013**