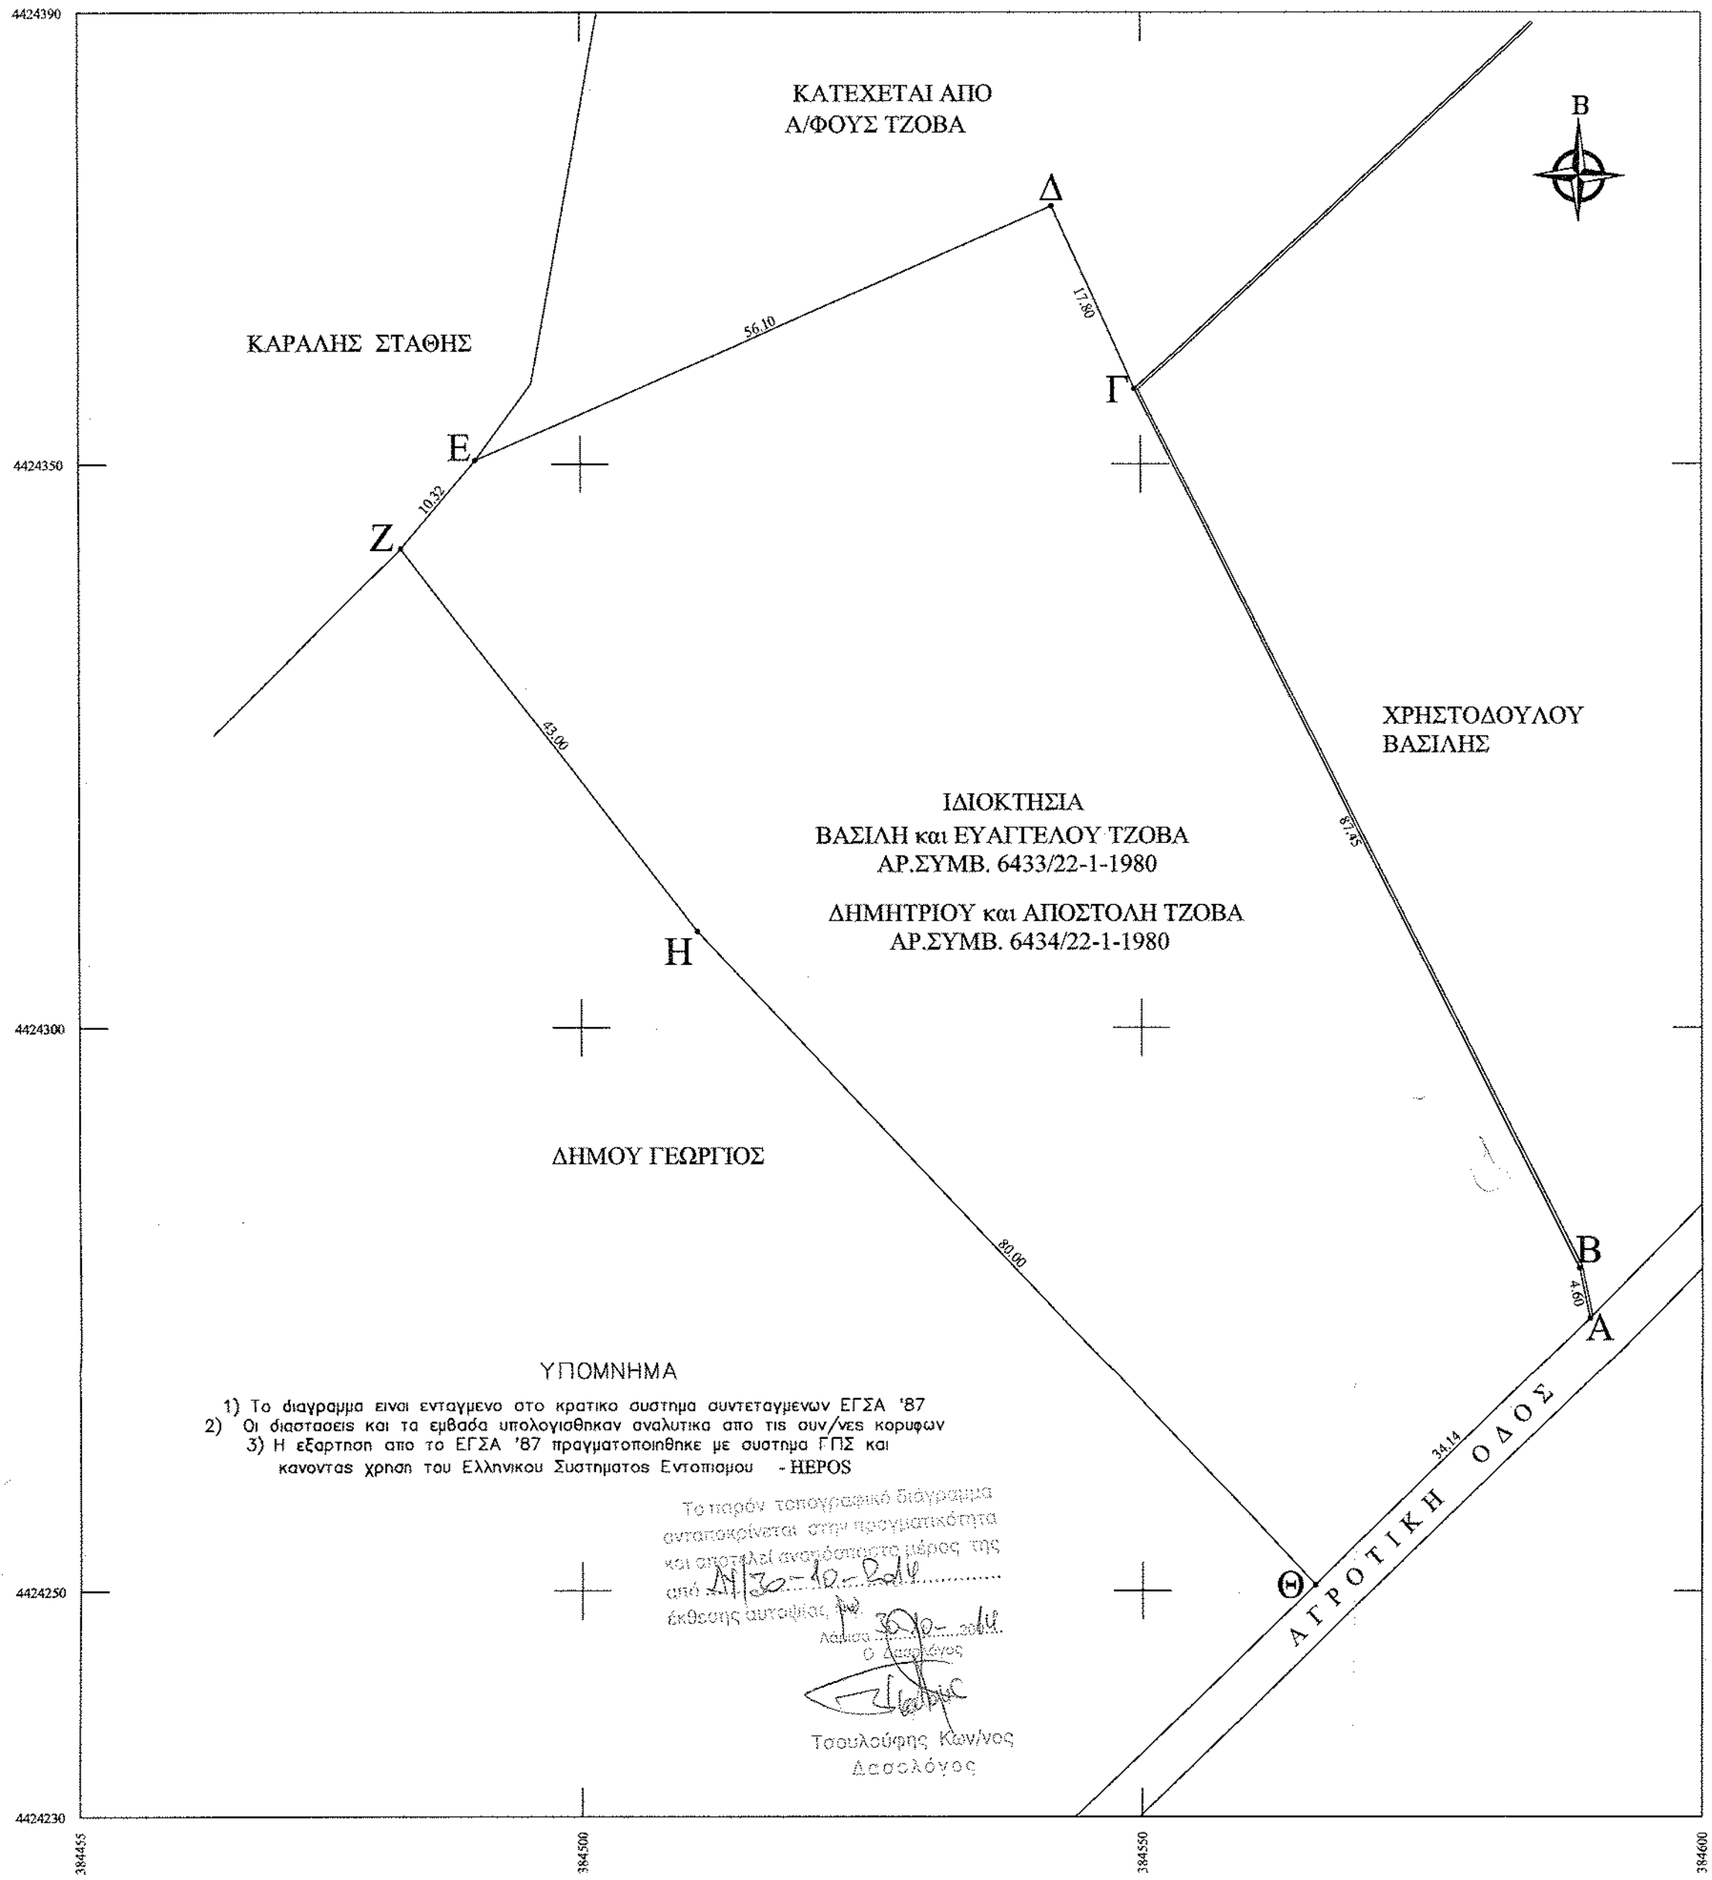

ΥΠΟΜΝΗΜΑ

1) Το διαγραμμα ειναι ενταγμενο στο κρατικο συστημα συντεταγμενων ΕΓΣΑ '87
2) Οι διαστασεις και τα εμβαδα υπολογισθηκαν αναλυτικα απο τις συν/νες κορυφων
3) Η εξαρτηση απο το ΕΓΣΑ '87 πραγματοποιηθηκε με συστημα ΓΠΣ και κανοντας χρηση του Ελληνικου Συστηματος Εντοπισμου - HEPOS

Το παρόν τοπογραφικό διάγραμμα ανταποκρίνεται στην πραγματικότητα και αποτελεί αναπόσπαστο μέρος της από 21/30-10-2014 έκθεσης αυτοψίας, μω.
Λάμισα 30-10-2014
Ο Δασολόγος
Τσουλούφης Κων/νος
Δασολόγος

ΤΟΠΟΓΡΑΦΙΚΟ ΔΙΑΓΡΑΜΜΑ

ΑΓΡΟΥ ΜΕ ΣΤΟΙΧΕΙΑ Α,Β,Γ,Δ,Ε,Ζ,Η,Θ,Α
ΠΟΥ ΒΡΙΣΚΕΤΑΙ ΣΤΗ ΘΕΣΗ "ΚΡΙΤΣΙΑΝΗ"
ΚΤΙΜΑΤΙΚΗΣ ΠΕΡΙΦΕΡΙΑΣ ΑΙΓΑΝΗΣ –ΛΑΡΙΣΑΣ
ΙΔΙΟΚΤΗΣΙΑΣ: ΑΦΩΝ ΤΖΟΒΑ
ΕΜΒΑΔΟΥ Ε=6010.0 μ2
ΚΛ. 1 : 500

ΔΙΑΤΑΓΜΑ – ΤΡΟΠΟΠΟΙΗΣΕΙΣ	ΟΡΟΙ ΔΟΜΗΣΗΣ ΟΙΚΟΠΕΔΟΥ	
Δ/μα 24-5-1985 ΦΕΚ 270Δ/31-5-1985	ΣΥΝΤΕΛΕΣΤΗΣ ΔΟΜΗΣΗΣ	200.0μ2
	ΠΟΣΟΣΤΟ ΚΑΛΥΨΗΣ	200.0μ2
ΤΟΜΕΑΣ ΟΙΚΟΠΕΔΟΥ	ΑΡΤΙΟΤΗΤΑ	4000.00μ2
ΕΚΤΟΣ ΖΟΕ	ΠΑΡΕΚΚΛΙΣΗ	–
	ΜΕΓΙΣΤΟ ΥΨΟΣ	7.50

ΠΙΝΑΚΑΣ ΣΥΝ/ΝΩΝ ΑΓΡΟΥ (ΕΓΣΑ 1987)

α/α	X (m)	Y (m)
Α	384590.00	4424274.24
Β	384589.13	4424278.75
Γ	384549.44	4424356.67
Δ	384542.13	4424372.89
Ε	384490.75	4424350.32
Ζ	384484.03	4424342.49
Η	384510.43	4424308.54
Θ	384565.47	4424250.50

ΒΕΒΑΙΩΣΗ

Βεβαιουται οτι ο παραπανω αγρος βρισκεται εκτος σχεδιου,εκτος ΖΟΕ,εκτος Γ.Π.Σ.
Απεχει απο τη θαλασσα 1500 μετρα
Απεχει αριστερα της εθνικης οδου 200 μετρα

Πλαταμωνας 24/5/14
ο μηχανικος

Το παρόν τοπογραφικό διάγραμμα αποτελεί αναπόσπαστο μέρος της Δ/μα 7398/224090/14-11-14 πράξης μας
Λάρισα 14-11-2014
Ο Δασόρχης
ΓΚΑΤΣΙΚΟΣ ΑΣΤΕΡΙΟΣ
ΔΑΣΟΛΟΓΟΣ
με βαθμό β'