ΓΕΝΙΚΟΙ ΟΡΟΙ ΔΟΜΗΣΗΣ

Π.Δ. 24/31-5-1985 ΦΕΚ 270 τΔ & Ν 3212 / 2003 / 31 - 12 - 2003 Φ.Ε.Κ 308 Α'	
Ν. 3937 / 31-03-2011 ΦΕΚ 60 Α	
Αρτιότητα	
Κανόνας	Ε = 10000 τμ
Επί Εθνικής - Επαρχιακής - Δημοτικής οδού	Ε = 4000 τμ Π = 45μ Β = 50 μ
Παρεκκλίσεις : 4000 τμ προ 31 - 03 - 2011	
Ποσοστό κάλυψης	10 %
Συντελεστής δόμησης	0.20
Αριθμός ορόφων	2
Μέγιστο ύψος	7.50μ
Ελάχιστες αποστάσεις κτιρίων από τα όρια (κανόνας)	15.00μ
" ρέμμα και δασική εκταση	20.00μ και 10.00μ αντίστοιχα

ΟΡΟΙ ΔΟΜΗΣΗΣ ΓΕΩ-ΚΤΗΝΟΤΡΟΦΙΚΩΝ ΚΤΙΡΙΩΝ

Συντελεστής Δόμησης :	0.90
Ποσοστό Κάλυψης :	30 %
Συντελεστής Όγκου :	3.30
Δ (κανόνας)	=
Hmax	= 10.00μ
Αριθμός Ορόφων	= 3

ΕΜΒΑΔΩΝ ΓΗΠΕΔΟΥ

Ε (1,2,3,4,.....52,53,54,55) = 13451.16 τμ

ΠΑΡΑΤΗΡΗΣΕΙΣ

1. Το διάγραμμα είναι εναγμένο στο κρατικό σύστημα συντεταγμένων ΕΓΣΑ '87
2. Οι διαστάσεις και τα εμβαδά υπολογίσθηκαν αναλυτικά από τις συνίνες των κορφών.
3. Η εξάρτηση από το ΕΓΣΑ '87 πραγματοποιήθηκε με σύστημα GPS και κάνοντας χρήση του Ελληνικού Συστήματος Εντοπισμού - HEPOS

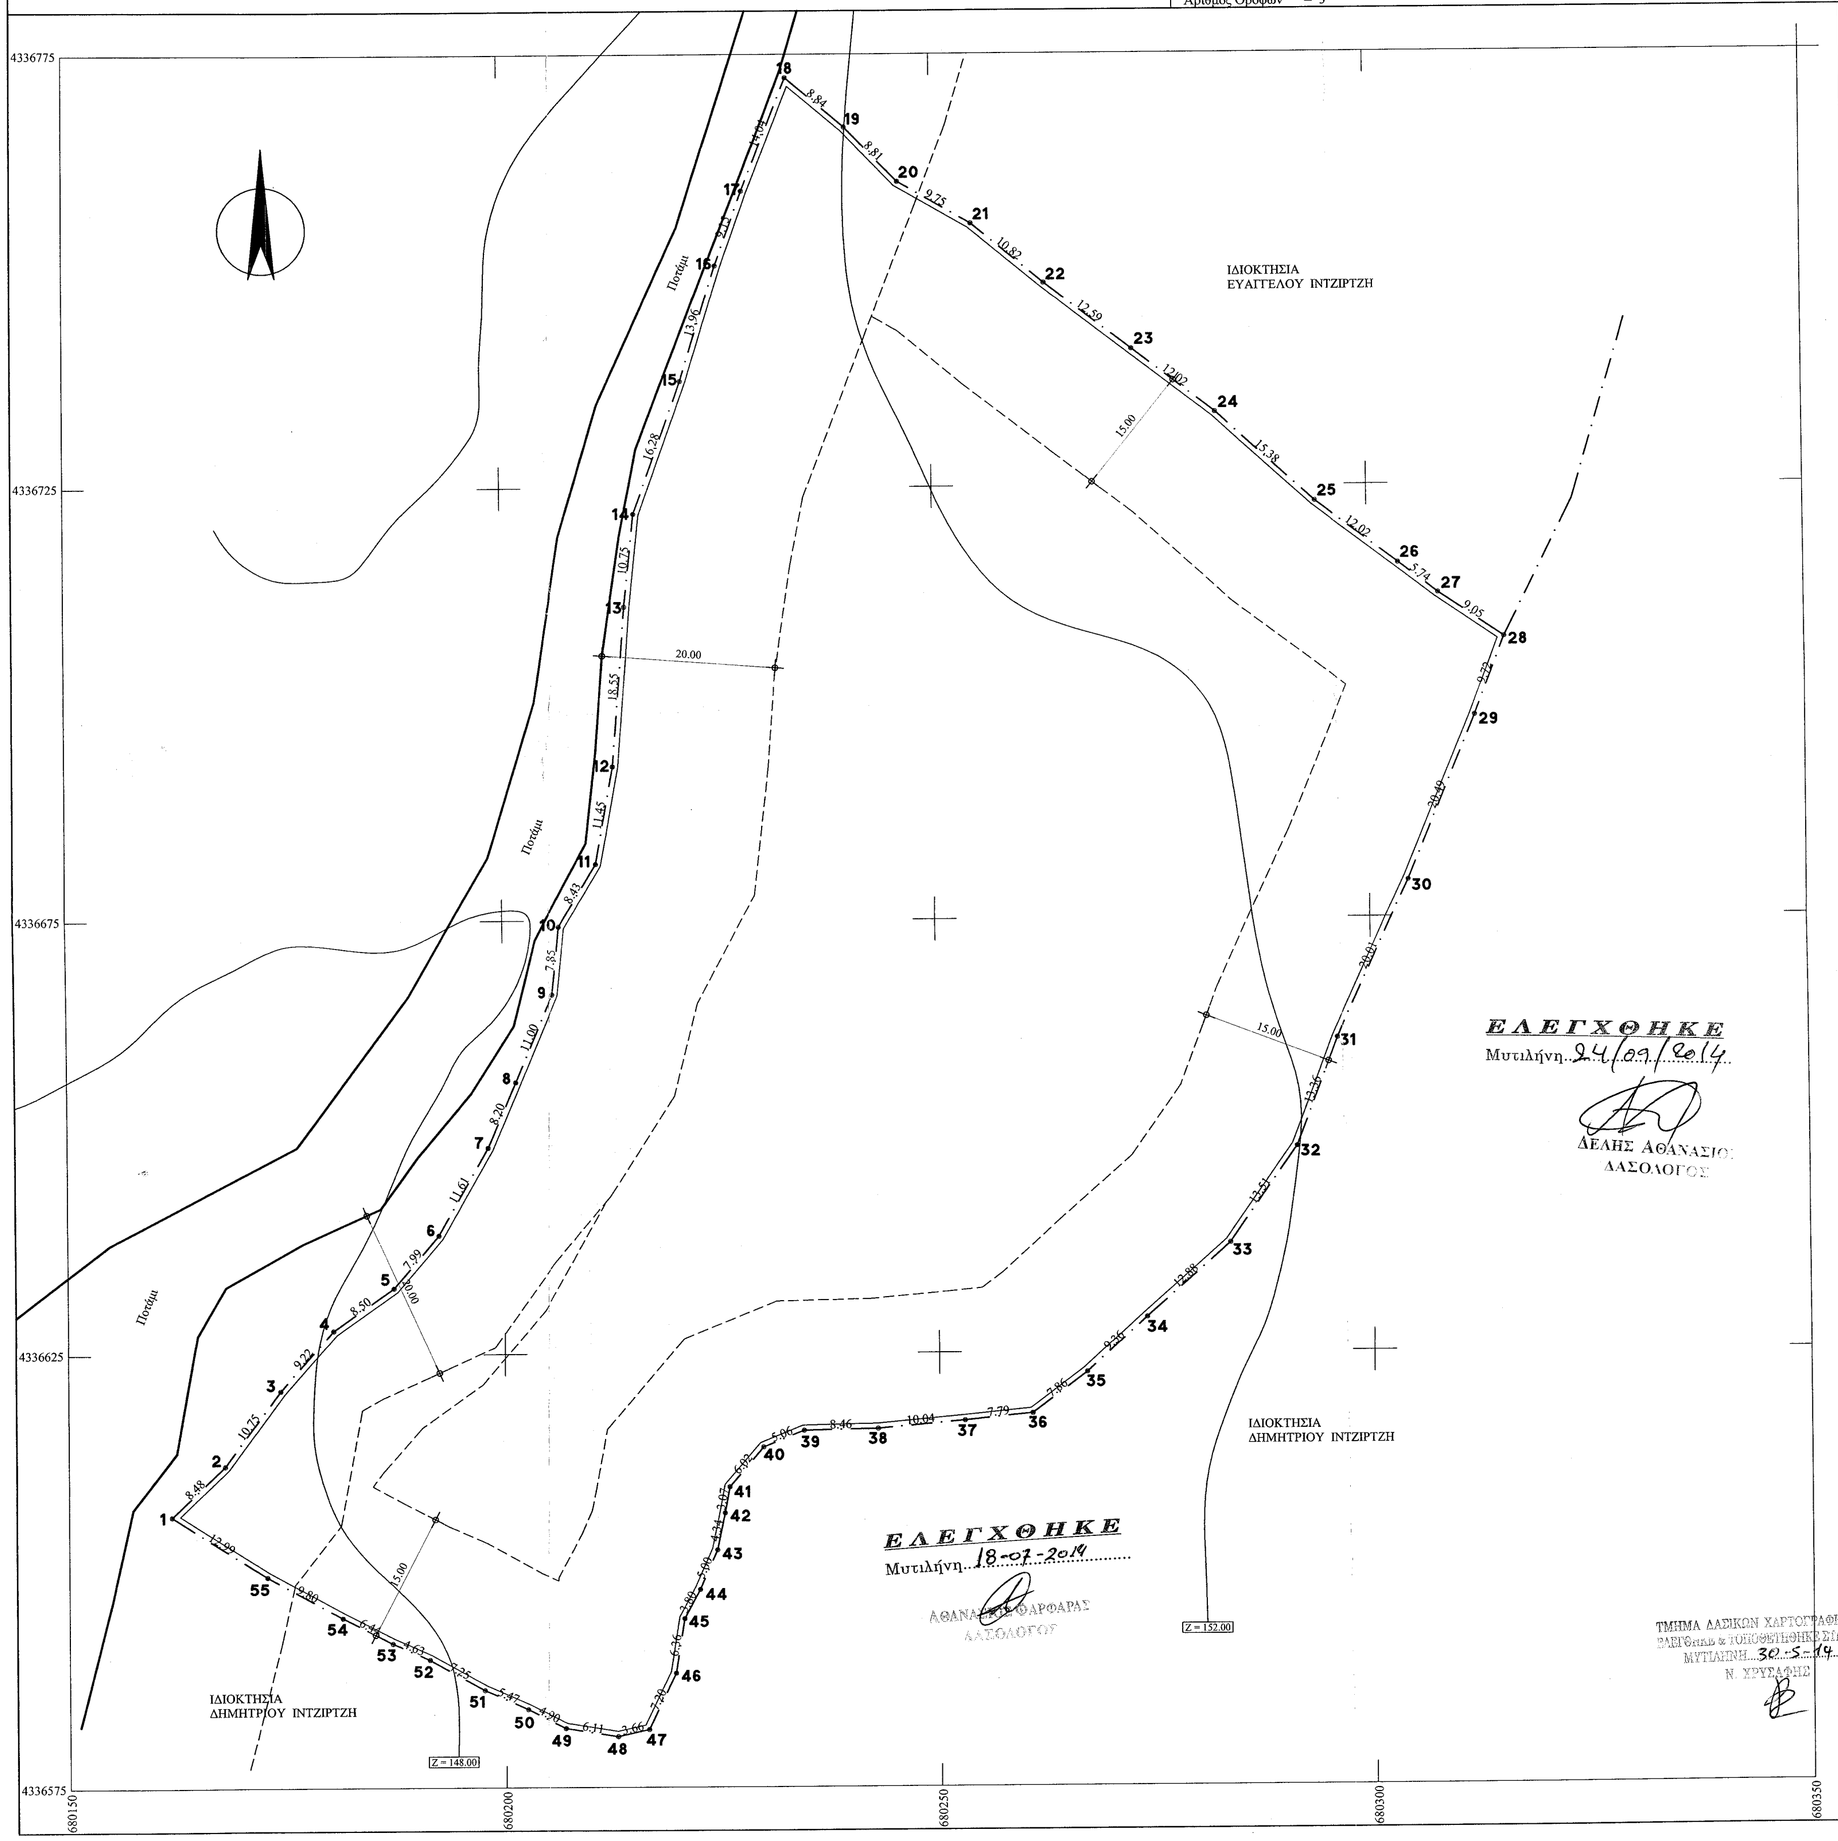

ΕΛΕΓΧΘΗΚΕ
Μυτιλήνη..24/09/2014
ΔΕΛΗΣ ΑΘΑΝΑΣΙΟΣ
ΑΑΣΟΛΟΓΟΣ

ΕΛΕΓΧΘΗΚΕ
Μυτιλήνη..18-07-2014
ΑΘΑΝΑΣΙΟΣ ΤΣΑΦΑΡΑΣ
ΑΑΣΟΛΟΓΟΣ

ΤΜΗΜΑ ΔΑΣΙΚΩΝ ΧΑΡΤΟΓΡΑΦΗΣΕΩΝ
ΒΑΣΙΣθηΚΕ & ΤΟΠΟΘΕΤΗΘΗΚΕ ΣΤΗ ΒΑΣΗ
ΜΥΤΙΛΗΝΗ..30-5-14
Ν. ΧΡΥΣΑΦΗΣ

ΠΙΝΑΚΑΣ ΣΥΝΤΕΤΑΓΜΕΝΩΝ ΚΟΡΥΦΩΝ ΙΔΙΟΚΤΗΣΙΑΣ ΕΓΣΑ '87

ΣΗΜΕΙΟ	Χ	Υ	ΜΗΚΟΣ
1	680161.68	4332981.32	
2	680167.84	4332987.15	8.48
3	680174.20	4332995.82	10.75
4	680180.27	4333002.75	9.22
5	680187.21	4333007.67	8.50
6	680192.41	4333013.73	7.99
7	680198.15	4333023.83	11.61
8	680201.38	4333031.36	8.20
9	680205.71	4333041.47	11.00
10	680206.58	4333049.28	7.85
11	680210.92	4333056.50	8.43
12	680212.94	4333067.77	11.45
13	680214.39	4333086.26	18.55
14	680215.55	4333096.95	10.75
15	680221.10	4333112.26	16.28
16	680225.20	4333125.60	13.96
17	680228.28	4333134.22	9.15
18	680233.43	4333147.27	14.04
19	680240.17	4333141.56	8.84
20	680246.30	4333135.23	8.81
21	680254.76	4333130.37	9.75
22	680263.08	4333123.47	10.82
23	680273.04	4333115.76	12.59
24	680282.58	4333108.45	12.02
25	680293.96	4333098.10	15.38
26	680303.57	4333090.88	12.02
27	680308.13	4333087.40	5.74
28	680315.59	4333082.28	9.05
29	680312.17	4333073.17	9.72
30	680304.42	4333054.20	20.49
31	680295.96	4333036.07	20.01
32	680291.22	4333023.58	13.36
33	680283.47	4333012.52	13.51
34	680273.82	4333003.98	12.88
35	680266.92	4332997.66	9.36
36	680260.63	4332992.95	7.86
37	680252.88	4332992.16	7.79
38	680242.88	4332991.26	10.04
39	680234.42	4332991.09	8.46
40	680229.72	4332989.20	5.06
41	680225.81	4332984.62	6.02
42	680225.25	4332981.60	3.07
43	680224.36	4332977.36	4.34
44	680222.35	4332972.78	5.00
45	680220.56	4332969.43	3.80
46	680219.56	4332963.15	6.36
47	680216.47	4332956.65	7.20
48	680212.90	4332955.85	3.66
49	680206.86	4332956.80	6.11
50	680202.50	4332959.03	4.90
51	680197.50	4332961.25	5.47
52	680191.16	4332964.77	7.25
53	680186.92	4332966.64	4.63
54	680181.20	4332969.60	6.44
55	680172.62	4332974.33	9.80
1	680161.68	4332981.32	12.99

$E=1/2\ \Sigma(X_i + X_{i+1})(\Psi_i - \Psi_{i+1})$

E = 13451.16 μ2

ΑΠΟΣΠΑΣΜΑ ΕΥΡΥΤΕΡΗΣ ΠΕΡΙΟΧΗΣ
(ΦΥΛΛΟ ΧΑΡΤΗ Γ.Υ.Σ. 5638 - 6)
ΚΛΙΜΑΚΑ 1 : 5000

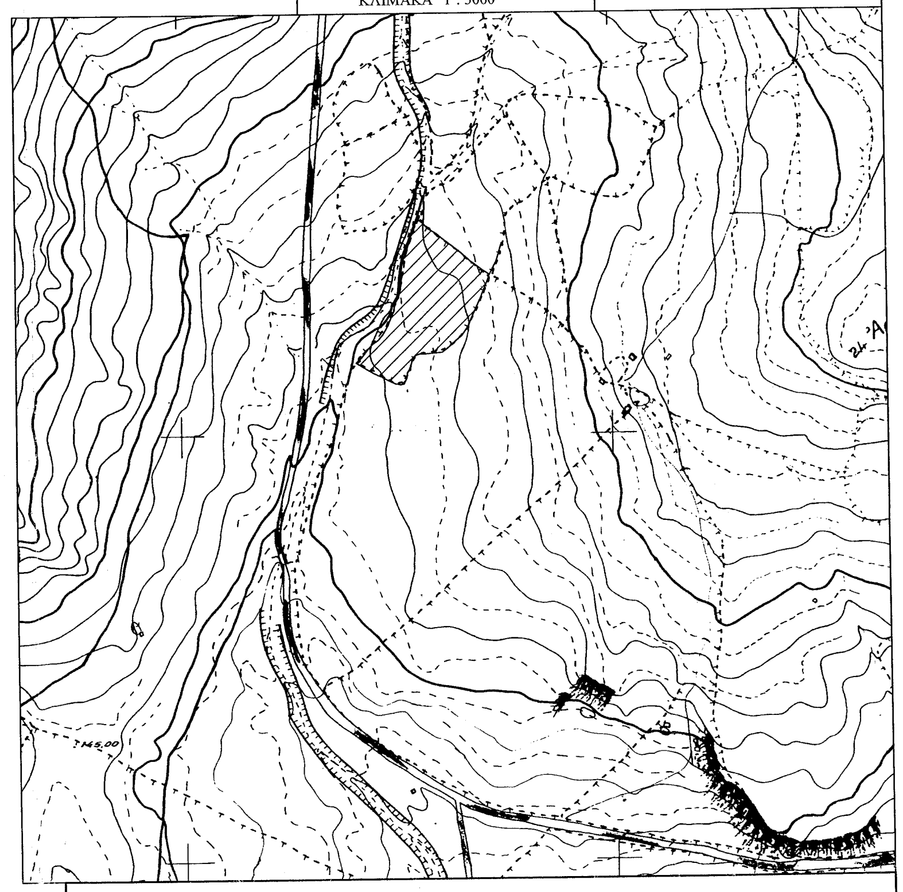

ΤΕΧΝΙΚΟ ΓΡΑΦΕΙΟ

ΒΕΡΡΟΣ ΤΑΞΙΑΡΧΗΣ - ΓΚΑΓΚΟΥΛΗΣ ΑΧΙΛΛΕΥΣ Ο.Ε.

Καλλονή τηλ. 22530 - 29330 Πέτρα τηλ 22530 - 41168
Fax 22530 - 23830

ΕΡΓΟΔΟΤΗΣ : ΕΛΙΣΣΑΒΕΤ ΙΝΤΖΙΡΤΖΗ

ΕΡΓΟ : ΑΠΟΤΥΠΩΣΗ ΓΗΠΕΔΟΥ

ΘΕΣΗ ΕΡΓΟΥ :
" ΠΛΑΤΑΝΕΛΛΙ " ΑΓΡΟΤΙΚΗ ΠΕΡΙΦΕΡΕΙΑ
Δ.Δ. ΑΓΡΑΣ - ΔΗΜΟΣ ΛΕΣΒΟΥ

ΘΕΜΑ ΣΧΕΔΙΟΥ :
ΤΟΠΟΓΡΑΦΙΚΟ ΔΙΑΓΡΑΜΜΑ

ΑΡΙΘ. ΣΧΕΔΙΟΥ

ΣΧΕΔΙΑΣΗ
Κ - Π

ΚΛΙΜΑΚΕΣ : 1: 500

ΗΜΕΡΟΜΗΝΙΑ : ΜΑΡΤΙΟΣ 2014

ΘΕΩΡΗΣΗ

Θεωρήθηκε και ενήμερη στην Πράξη Χαρακτηρισμού με αρ. πρωτ. 40300/25-09-2014
Για το υπόψη ακίνητο η υπηρεσία μας δε φέρει καμία ευθύνη για ενόχληση από τρίτους ή άλλη αιτία, εμπράγματου δικαιώματος Η Παρούσα Πράξη Χαρακτηρισμού αφορά μόνο το χαρακτήρα και τη Ποσοτική της συγκεκριμένης έκτασης
Αθήνα 25-09-2014
ΔΙΕΥΘΥΝΤΗΣ ΔΑΣΩΝ Ν. ΛΕΣΒΟΥ
ΔΑΣΟΛΟΓΟΣ ΔΣ ΚΡΑΛΗΣ

ΣΦΡΑΓΙΔΑ - ΥΠΟΓΡΑΦΗ

ΤΑΞΙΑΡΧΗΣ Ν. ΒΕΡΡΟΣ
ΠΟΛΙΤΙΚΟΣ ΜΗΧΑΝΙΚΟΣ
ΕΘΝΙΚΟΥ ΜΕΤΣΟΒΙΟΥ ΠΟΛΥΤΕΧΝΕΙΟΥ
ΜΕΛΟΣ Τ.Ε.Ε. ΑΡ.Φ. ΜΗΤΡΩΟΥ 47616
ΚΑΛΛΟΝΗ - ΛΕΣΒΟΥ ΤΚ 81107
ΤΗΛ.: 22530 29330 - 41168 FAX: 22530