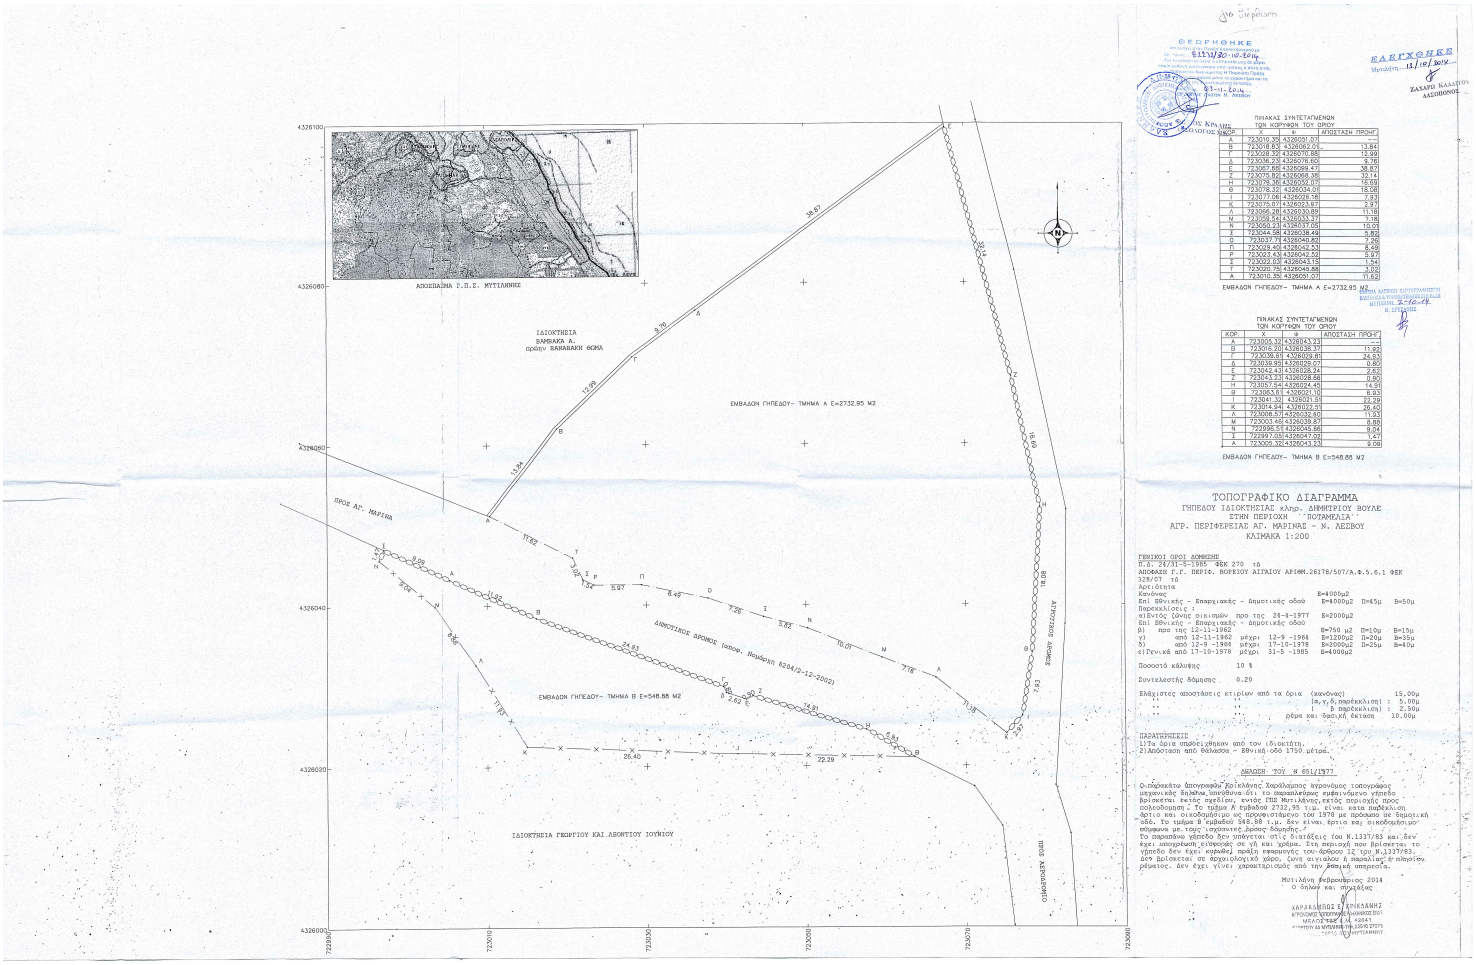

ΠΙΝΑΚΑΣ ΣΥΝΤΕΤΑΓΜΕΝΩΝ
ΤΩΝ ΚΟΡΥΦΩΝ ΤΟΥ ΟΡΙΟΥ

ΚΟΡ.	X	Y	ΑΠΟΣΤΑΣΗ ΠΡΟΗΓ
Α	723010.39	4326001.07	---
Β	723018.83	4326012.01	13.84
Γ	723028.33	4326070.88	12.99
Δ	723038.23	4326078.65	9.76
Ε	723057.86	4326088.47	36.67
Ζ	723075.62	4326065.95	32.14
Η	723078.16	4326047.07	18.69
Θ	723078.32	4326034.01	18.08
Ι	723077.06	4326026.16	7.93
Κ	723075.67	4326023.87	2.97
Λ	723066.28	4326030.89	11.18
Μ	723056.54	4326033.37	7.16
Ν	723050.23	4326037.05	13.05
Ξ	723044.58	4326038.49	5.82
Ο	723037.75	4326040.82	7.20
Π	723029.40	4326042.53	8.49
Ρ	723023.43	4326042.52	5.97
Σ	723022.23	4326043.15	1.34
Τ	723020.75	4326045.86	3.02
Α	723010.39	4326001.07	11.62

ΕΜΒΑΔΟΝ ΓΗΠΕΔΟΥ- ΤΜΗΜΑ Α Ε=2732.95 Μ2

ΠΙΝΑΚΑΣ ΣΥΝΤΕΤΑΓΜΕΝΩΝ
ΤΩΝ ΚΟΡΥΦΩΝ ΤΟΥ ΟΡΙΟΥ

ΚΟΡ.	X	Y	ΑΠΟΣΤΑΣΗ ΠΡΟΗΓ
Α	723005.32	4326043.23	---
Β	723016.20	4326038.37	11.92
Γ	723026.93	4326028.81	24.53
Δ	723032.85	4326029.07	0.80
Ε	723042.43	4326026.24	2.67
Ζ	723043.23	4326029.86	0.90
Η	723057.54	4326024.46	14.91
Θ	723063.51	4326031.10	9.83
Ι	723041.32	4326021.31	22.26
Κ	723014.94	4326032.13	26.40
Λ	723008.57	4326032.60	11.93
Μ	723001.46	4326039.87	8.66
Ν	722996.51	4326045.86	9.04
Ξ	722997.05	4326047.03	1.47
Α	723005.32	4326043.23	9.09

ΕΜΒΑΔΟΝ ΓΗΠΕΔΟΥ- ΤΜΗΜΑ Β Ε=548.88 Μ2

ΤΟΠΟΓΡΑΦΙΚΟ ΔΙΑΓΡΑΜΜΑ

ΓΗΠΕΔΟΥ ΙΔΙΟΚΤΗΣΙΑΣ Κληρ. ΔΗΜΗΤΡΙΟΥ ΒΟΥΛΕ
ΣΤΗΝ ΠΕΡΙΟΧΗ ''ΠΟΤΑΜΕΔΙΑ''
ΑΓΡ. ΠΕΡΙΦΕΡΕΙΑΣ ΑΓ. ΜΑΡΙΝΑΣ - Ν. ΛΕΣΒΟΥ
ΚΛΙΜΑΚΑ 1:200

ΓΕΝΙΚΟΙ ΟΡΟΙ ΔΟΜΗΣΗΣ
Π.Δ. 24/31-5-1985 ΦΕΚ 270 τΔ
ΑΠΟΦΑΣΗ Γ.Γ. ΠΕΡΙΦ. ΒΟΡΕΙΟΥ ΑΙΓΑΙΟΥ ΑΡΙΘΜ.2617Β/507/Α.Φ.5.6.1 ΦΕΚ 328/ΟΤ τΔ
Αρτιότητα
Κενόσημος Β=4000μ2
Επί ΒΒνικής - Επαρχιακής - Δημοτικής οδού Β=4000μ2 Π=45μ Β=50μ
Παρεκκλίσεις :
α)Βντός ζώνης οικισμών προ της 24-4-1977 Β=2000μ2
Επί ΒΒνικής - Επαρχιακής - Δημοτικής οδού
β) προ της 12-11-1962 Β=750 μ2 Π=10μ Β=15μ
γ) από 12-11-1962 μέχρι 12-9 -1966 Β=1200μ2 Π=20μ Β=35μ
δ) από 12-9 -1966 μέχρι 17-10-1978 Β=2000μ2 Π=25μ Β=40μ
ε)Γενικά από 17-10-1978 μέχρι 31-5 -1985 Β=4000μ2

Ποσοστό κάλυψης 10 %

Συντελεστής δόμησης 0.20

Ελάχιστες αποστάσεις κτιρίων από τα όρια (κανόνας) 15.00μ
" " " " (α,γ,δ παρέκκλιση) : 5.00μ
" " " " (β παρέκκλιση) : 2.50μ
" " " ρέμα και θραυλή έκταση 10.00μ

ΠΑΡΑΤΗΡΗΣΕΙΣ :
1)Τα όρια υπάρχουν από τον ιδιοκτήτη.
2)Απόσταση από θάλασσα - Εθνική οδό 1750 μέτρα.

ΔΗΛΩΣΗ ΤΟΥ Ν 651/1977

Ο υπογραφόμενος Χαρίκλεινης Χαράλαμπος αγρονόμος τοπογράφος μηχανικός δήλωνω υπεύθυνα ότι το παραπλέυρως εμφαινόμενο γήπεδο βρίσκεται εκτός σχεδίου, εντός ΠΠΣ Μυτιλήνης εκτός πολεοδόμησης προς πολεοδόμηση . Το τμήμα Α εμβαδού 2732,95 τ.μ. είναι κατα παρέκλιση άρτιο και οικοδομήσιμο ως προϋπεστάμενο του 1978 με πρόσωπο σε δημοτική οδό. Το τμήμα Β εμβαδού 548,88 τ.μ. δεν είναι άρτια και οικοδομησιμο σύμφωνα με τους ισχύοντες όρους δόμησης .
Το παραπάνω γήπεδο δεν υπήρχετοι ότις διατάξεις του Ν.1337/83 και δεν έχει υποχρέωση εισφορές σε γή και χρήμα. Στη περιοχή που βρίσκεται το γήπεδο δεν έχει κυρωθεί πράξη εφαρμογής του άρθρου 12 του Ν.1337/83.
Δεν βρίσκεται σε αρχαιολογικό χώρο, ζώνη αιγιαλού ή παραλίας ή αιγιαλίτη, ρέματος. Δεν έχει γίνει χαρακτηρισμός από την δασική υπηρεσία.

Μυτιλήνη Φεβρουάριος 2014
Ο δηλών και συμβαλλόμενος

ΧΑΡΑΛΑΜΠΟΣ Ε. ΧΑΡΙΚΛΕΙΝΗΣ
ΑΓΡΟΝΟΜΟΣ ΤΟΠΟΓΡΑΦΟΣ ΜΗΧΑΝΙΚΟΣ ΕΘΝΙΚΟΥ ΜΕΤΣΟΒΙΟΥ ΠΟΛΥΤΕΧΝΕΙΟΥ
ΜΕΛΕΤΕΣ Α.Δ.Μ. 42041
ΤΗΛ.: 22510 41041 ΚΙΝ.: 6936 27375
ΜΥΤΙΛΗΝΗ

ΕΛΕΓΧΘΗΚΕ
Μυτιλήνη, 13/01/2014
ΖΑΧΑΡΗ ΚΑΛΑΪΤΖΗ
ΔΑΣΟΝΟΜΟΣ

ΘΕΩΡΗΘΗΚΕ
6/11/20 10:20πμ
Ο ΠΡΟΪΣΤΑΜΕΝΟΣ ΤΗΣ ΔΙΕΥΘΥΝΣΗΣ
ΑΓΡΟΤΙΚΗΣ ΑΝΑΠΤΥΞΗΣ
ΚΑΙ ΤΡΟΦΙΜΩΝ
ΧΡΗΣΤΟΣ Ν. ΚΡΑΛΗΣ
ΓΕΩΠΟΝΟΣ

Δ/νση Περιβάλλοντος
Τμήμα Δασικών Συντεταγμένων
ΕΛΕΓΧΘΗΚΕ & ΠΡΟΣΗΜΑΝΘΗΚΕ ΣΤΟ Χ.Π.
ΜΥΤΙΛΗΝΗΣ 2-10-14
Η ΔΑΣΟΝΟΜΟΣ