ΕΛΕΓΧΘΗΚΕ
Μυτιλήνη..................................

ΕΛΕΓΧΘΗΚΕ
σύμφωνα με τις, με κόκκινα στοιχεία
διορθώσεις - συμπληρώσεις μας
Μυτιλήνη 13-5-14
ΧΑΡΑΛΑΜΠΟΣ [illegible]
ΔΑΣΟΛΟΓΟΣ

ΘΕΩΡΗΘΗΚΕ
και ανήκει στην Πράξη Χαρακτηρισμού με
αρ. πρωτ. 36125/02-06-2014
Για το υπόψη ακίνητο η υπηρεσία μας δε φέρει
καμία ευθύνη για εκνίκηση από τρίτους ή άλλη αιτία.
εμπράγματου δικαιώματος. Η Παρούσα Πράξη
χαρακτηρισμού αφορά μόνο το χαρακτήρα και τη
μορφή της συγκεκριμένης έκτασης.
Μυτιλήνη 02-06-2014
Ο ΔΙΕΥΘΥΝΤΗΣ ΔΑΣΩΝ Ν. ΛΕΣΒΟΥ
ΦΩΤΙΟΣ ΚΡΑΛΗΣ
ΔΑΣΟΛΟΓΟΣ MSc

ΤΟΠΟΓΡΑΦΙΚΟ ΔΙΑΓΡΑΜΜΑ

ΘΕΣΗ " ΑΓΙΟΣ ΙΩΑΝΝΗΣ" ΑΓΡΟΤ ΠΕΡΙΟΧΗ ΚΛΕΙΟΥΣ
ΚΛΙΜΑΚΑ 1:500
ΙΔΙΟΚΤΗΣΙΑ ΜΕΝΗ ΦΩΤΙΑΔΟΥ
ΜΥΤΙΛΗΝΗ 10-4-09
Η ΜΗΧΑΝΙΚΟΣ

ΕΥΣΤΡΑΤΙΑ ΤΖΩΑΝΝΟΥ - ΚΑΝΕΛΛΟΥ
ΠΤΥΧ. ΜΗΧΑΝΙΚΟΣ ΔΟΜΗΣΗΣ ΕΡΓΩΝ Τ.Ε. - Ε.Δ.Ε.
Α.Μ. ΕΕΤΕΜ 19886

ΔΗΛΩΣΗ Ν 651/77

Η κατωθι υπογεγραμενη ΠΟΛΙΤΙΚΟΣ ΜΗΧΑΝΙΚΟΣ ΤΕ ΕΥΣΤΡΑΤΙΑ ΤΖΩΑΝΝΟΥ δηλω οτι το εικονιζομενο στο παρων διαγραμμα αγροκτημα κειται εκτος των οριων οικισμων και πολεων και ειναι αρτιο και οικοδομησιμο

ΜΥΤΙΛΗΝΗ 10-4-09
Η ΜΗΧΑΝΙΚΟΣ

ΕΥΣΤΡΑΤΙΑ ΤΖΩΑΝΝΟΥ - ΚΑΝΕΛΛΟΥ
ΠΤΥΧ. ΜΗΧΑΝΙΚΟΣ ΔΟΜΗΣΗΣ ΕΡΓΩΝ Τ.Ε. - Ε.Δ.Ε.
Α.Μ. ΕΕΤΕΜ 19886
ΙΚΤΙΝΟΥ 2 - ΜΥΤΙΛΗΝΗ ☎ 02510.41849
ΥΠΟΚ/ΜΑ: Μ. [illegible] ☎ 02530.61169
ΑΦΜ 030177977 - Δ.Ο.Υ. ΜΥΤΙΛΗΝΗΣ

ΔΗΛΩΣΗ ΟΡΙΩΝ

Η κατωθι υπογεγραμενη ΜΕΝΗ ΦΩΤΙΑΔΟΥ ,ιδιοκτητρια του επι του σχεδιου εικονιζομενου αγροτεμαχιου, δηλωνω υπευθυνα οτι τα ορια του καθοριστηκαν και υποδειχθηκαν απο εμενα και αποτυπονωνται επακριβως

ΜΥΤΙΛΗΝΗ 10-4-09
Η ΙΔΙΟΚΤΗΤΡΙΑ

ΒΕΒΑΙΩΣΗ ΜΗΧΑΝΙΚΟΥ

Η κατωθι υπογεγραμενη ΠΟΛΙΤΙΚΟΣ ΜΗΧΑΝΙΚΟΣ ΤΕ ΕΥΣΤΡΑΤΙΑ ΤΖΩΑΝΝΟΥ βεβαιω οτι το αγροκτημα δεν ωφειλει εισφορα σε γη και σε χρημα και στην περιοχη δεν εχει κυρωθει πραξη εφαρμογης Επισηε δεν βρισκεται σε αιγιαλο,παραλια,αρχαιολογικο χωρο η βιοτοπο.

Επισης βεβαιω οτι η ισογειος αποθηκη ειναι κεραμοσκεπης χωρις κεντρικη θερμανση ,με τοιχους απο πετρα και χωμα.
Τμημα δε της στεγης εχει καταρευσει (50 τμ)

ΜΥΤΙΛΗΝΗ 10-4-09
Η ΜΗΧΑΝΙΚΟΣ

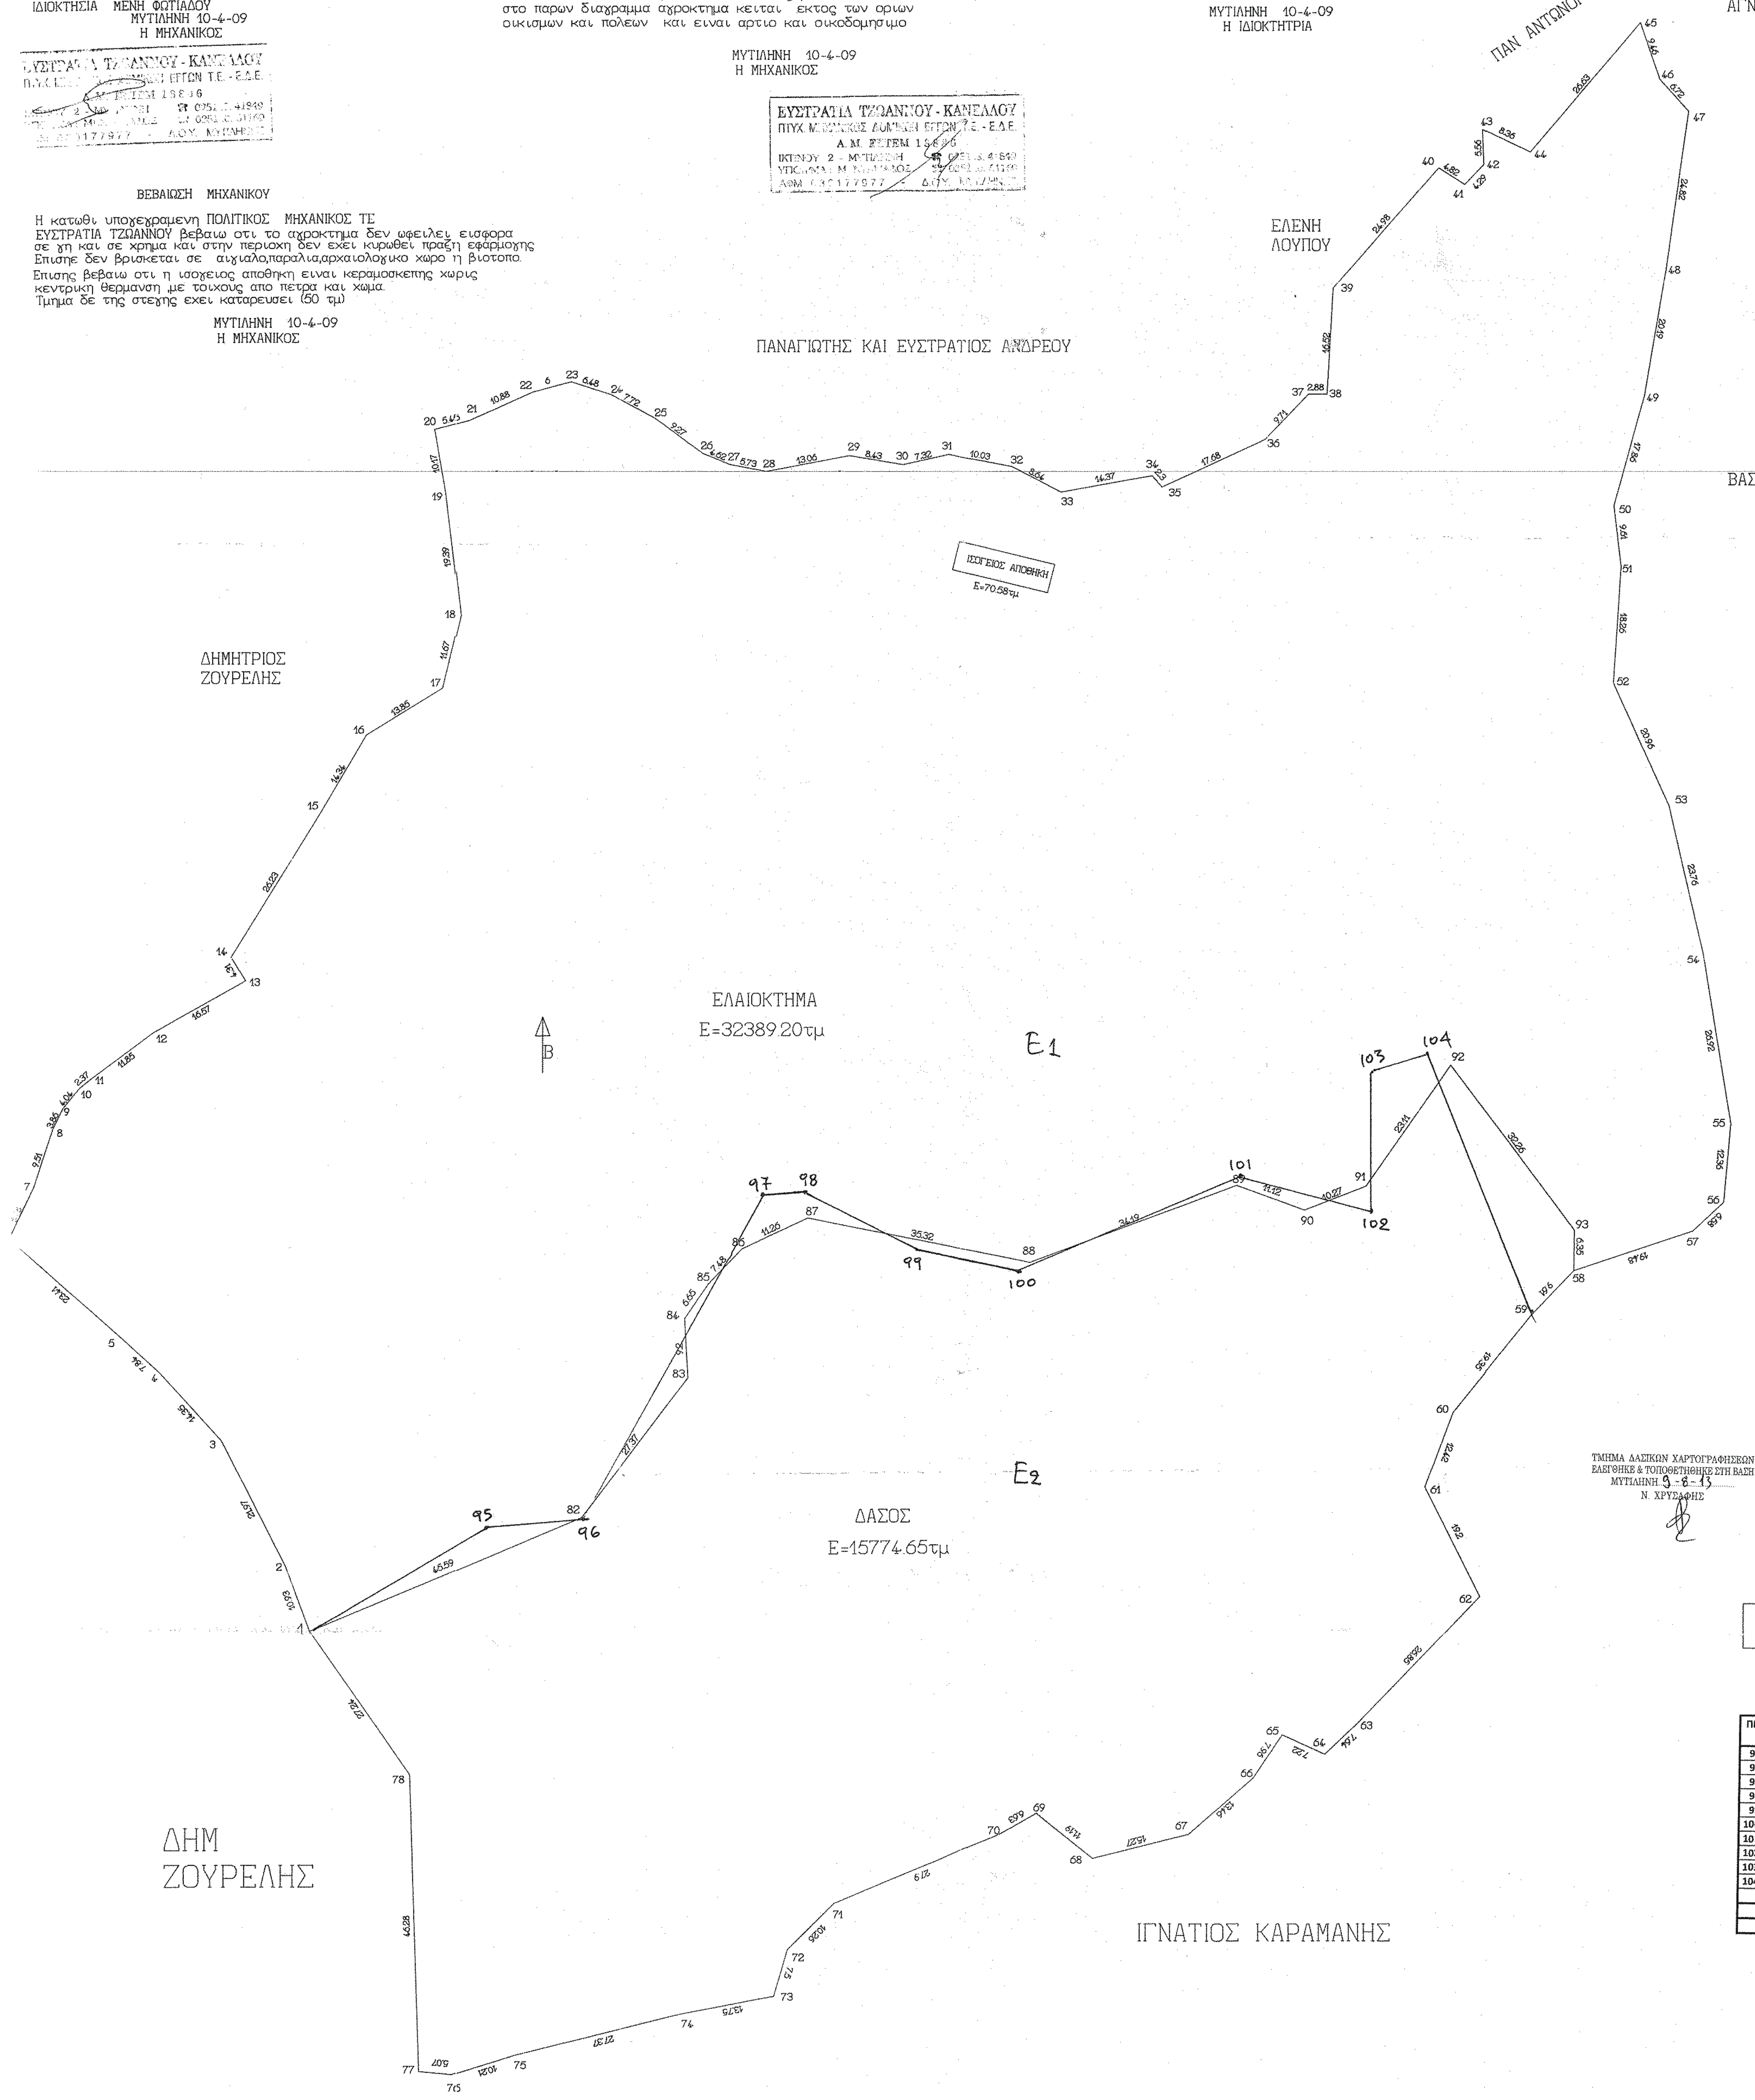

Α/Α	Χ	Υ
1	700922.29	4358133.02
2	700918.52	4358143.28
3	700908.6	4358162.89
4	700898.95	4358173.5
5	700893.17	4358178.8
6	700875.67	4358194.34
7	700879.39	4358202.3
8	700882.3	4358211.35
9	700883.95	4358214.84
10	700886.51	4358217.97
11	700888.37	4358219.43
12	700897.87	4358226.53
13	700912.25	4358234.75
14	700909.96	4358238.39
15	700923.68	4358260.75
16	700930.93	4358273.12
17	700942.71	4358280.42
18	700945.44	4358291.77
19	700943.17	4358311.03
20	700941.44	4358321.05
21	700945.7	4358322.43
22	700956.62	4358326.9
23	700962.43	4358328.43
24	700968.59	4358326.42
25	700975.37	4358322.73
26	700982.88	4358317.29
27	700987.15	4358315.52
28	700992.78	4358314.44
29	701005.61	4358316.9
30	701013.93	4358315.51
31	701021.07	4358317.09
32	701030.92	4358315.18
33	701038.59	4358311.21
34	701052.73	4358313.77
35	701054.22	4358312.02
36	701070.27	4358319.42
37	701076.95	4358326.47
38	701079.83	4358326.47
39	701080.74	4358342.97
40	701097.16	4358361.81
41	701101.2	4358359.17
42	701104.16	4358362.28
43	701103.95	4358367.83
44	701111.48	4358364.19
45	701128.56	4358384.63
46	701131.57	4358375.66
47	701136.03	4358370.63
48	701132.59	4358346.05
49	701129.24	4358326.14
50	701124.47	4358308.93
51	701125.61	4358299.39
52	701124.42	4358281.16
53	701133.06	4358262.06
54	701138.43	4358238.92
56	701142.71	4358212.34
56	701141.61	4358200.02
57	701136.82	4358195.51
58	701118.38	4358189.23
59	701111.75	4358182.27
60	701099.59	4358167.22
61	701095.22	4358155.59
62	701103.78	4358138.41
63	701085.22	4358119
64	701079.68	4358113.74
65	701073.11	4358116.73
66	701068.68	4358110.11
67	701058.68	4358101.21
68	701043.76	4358097.5
69	701035.02	4358104.5
70	701029.24	4358101.25
71	701003.49	4358090.5
72	700996.25	4358083.24
73	700994.14	4358076.04
74	700980.62	4358073.5
75	700954.06	4358066.92
76	700944.3	4358063.91
77	700939.25	4358064.38
78	700937.82	4358110.64

ΤΜΗΜΑ ΔΑΣΙΚΩΝ ΧΑΡΤΟΓΡΑΦΗΣΕΩΝ
ΕΛΕΓΘΗΚΕ & ΤΟΠΟΘΕΤΗΘΗΚΕ ΣΤΗ ΒΑΣΗ
ΜΥΤΙΛΗΝΗ 9-8-13
Ν. ΧΡΥΣΑΦΗΣ

Α/Α	Χ	Υ
82	700964.3	4358150.71
83	700980.81	4358172.55
84	700980.27	4358181.73
85	700984.02	4358187.23
86	700989.18	4358192.64
87	700999.36	4358197.46
88	701034.01	4358190.54
89	701065.99	4358202.57
90	701076.43	4358198.71
91	701085.99	4358202.43
92	701099.14	4358221.43
93	701118.43	4358195.57

Ε=48163.85τμ

ΠΙΝΑΚΑΣ ΣΥΝΤΕΤΑΓΜΕΝΩΝ ΣΕ ΕΓΣΑ 87		
95	700949,10	4358149,10
96	700964,30	4358150,71
97	700991,80	4358200,80
98	700998,00	4358201,40
99	701016,00	4358192,70
100	701031,60	4358189,20
101	701066,30	4358203,50
102	701086,60	4358197,90
103	701086,60	4358219,80
104	701095,40	4358222,60
Εολ=48.163,85 τ.μ.		
Ε1=32.387,7 τ.μ.		
Ε2=15.776,15 τ.μ.		