Απόσπασμα Ορθοφωτοχάρτη ευρύτερης περιοχής κλ. 1:2500

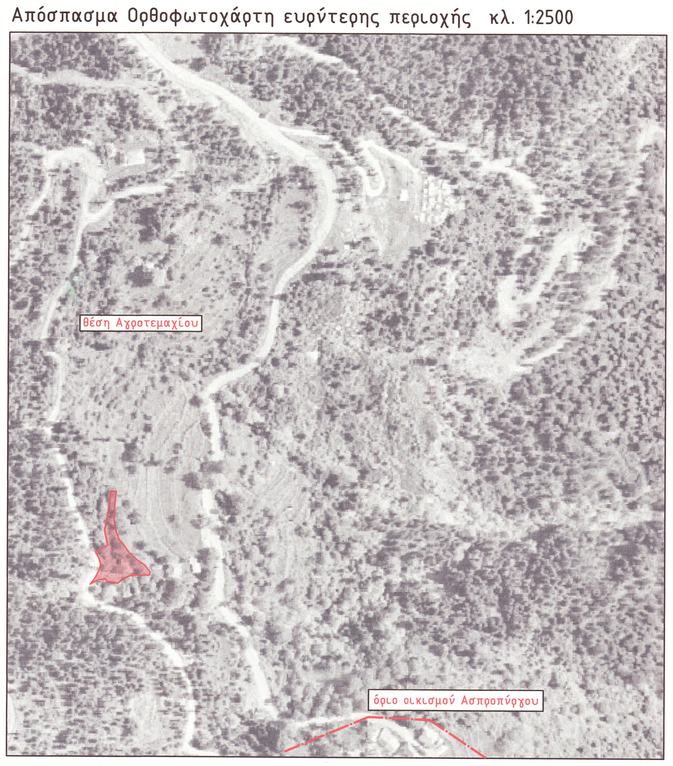

* η περιοχή δεν καλύπτεται απο χάρτες 1:5000 της Γ.Υ.Σ.

ΑΝΑΛΥΤΙΚΗ ΕΜΒΑΔΟΜΕΤΡΗΣΗ ΔX=X(ν+1)-X(ν-1), ΔY=Y(ν+1)-Y(ν-1), 2*E=Xν*ΔY=Yν*ΔX

Σημ.	X	Y	ΔX	ΔY	X*ΔY	Y*ΔX
1	294487.618	4295692.277	3.825	4.712	1387662.434	16432419.413
2	294491.443	4295696.990	5.938	9.311	2742079.718	25509576.333
3	294493.556	4295701.589	3.563	8.682	2556915.091	15304833.180
4	294495.006	4295705.672	0.355	8.637	2543697.884	1525421.864
5	294493.911	4295710.226	-3.767	9.371	2759813.689	-16182523.071
6	294491.239	4295715.043	5.995	9.324	2745786.783	25753032.146
7	294499.906	4295719.550	6.335	15.228	4484550.633	27214992.325
8	294497.574	4295730.271	-0.575	17.102	5036383.100	-2471149.451
9	294499.331	4295736.652	3.283	16.757	4934906.000	14100947.808
10	294500.857	4295747.028	2.549	21.084	6209264.642	10948368.764
11	294501.880	4295757.736	4.929	10.399	3062481.442	21173445.774
12	294505.786	4295757.427	2.718	-11.258	-3315496.888	11673799.649
13	294504.597	4295746.478	-1.354	-19.448	-5727670.658	-5816348.452
14	294504.432	4295737.978	0.494	-13.257	-3904308.216	2122555.675
15	294505.091	4295733.221	1.453	-8.598	-2532190.674	6241280.264
16	294505.884	4295729.380	2.886	-9.793	-2884141.471	12396746.647
17	294507.977	4295723.427	4.219	-8.048	-2370105.769	18122502.433
18	294510.103	4295721.333	8.136	-10.577	-3115018.525	34948198.479
19	294516.113	4295712.851	10.992	-12.279	-3616472.596	47219571.895
20	294521.095	4295709.053	10.195	-7.671	-2259229.697	43795120.863
21	294526.308	4295705.180	8.441	-8.280	-2438743.972	36259285.311
22	294529.536	4295700.773	2.695	-6.518	-1919670.288	11576333.443
23	294529.003	4295698.662	-4.246	-2.197	-647217.027	-18240535.440
24	294525.290	4295698.575	-7.621	-0.205	-60232.612	-32737386.300
25	294521.382	4295698.457	-6.864	0.092	26951.976	-29485856.552
26	294518.426	4295698.667	-5.928	-0.255	-75079.595	-25464064.768
27	294515.454	4295698.202	-7.377	-2.538	-747392.118	-31690973.178
28	294511.049	4295696.129	-8.337	-5.213	-1535172.743	-35814089.319
29	294507.117	4295692.990	-8.450	-2.288	-673919.386	-36299919.237
30	294502.598	4295693.841	-7.586	0.883	260184.184	-32586370.403
31	294499.531	4295693.873	-4.423	2.211	651099.197	-19000420.007
32	294498.175	4295696.052	-6.332	1.262	371795.231	-27198853.658
33	294493.199	4295695.136	-10.557	-3.774	-1111538.425	-45351799.760
1	294487.618	4295692.277	-5.581	-2.858	-841744.213	-23976369.803

θεωρήσεις - Παρατηρήσεις

ΠΡΑΞΗ
Το παρόν τοπογραφικό διάγραμμα ανήκει στην υπ' αριθ. 5031/2328791 19-11-2014 πράξη χαρακτηρισμού του Δασαρχείου Καρπενησίου της οποίας και αποτελεί αναπόσπαστο τμήμα.
Καρπενήσι 19-11-2014
ΘΕΩΡΗΘΗΚΕ
Δασάρχης
Ιωάννης Καρκάνης
Δασολόγος
ενεργήσας την αυτοψία
Αγορή Κωστούλα
Δασολόγος

E [1-2-3-4-5-...-31-32-33-1] = 886.43 τ.μ.

ΠΙΝΑΚΑΣ ΣΥΝΤΕΤΑΓΜΕΝΩΝ

Σημ.	X	Y
1	294487.618	4295692.277
2	294491.443	4295696.990
3	294493.556	4295701.589
4	294495.006	4295705.672
5	294493.911	4295710.226
6	294491.239	4295715.043
7	294499.906	4295719.550
8	294497.574	4295730.271
9	294499.331	4295736.652
10	294500.857	4295747.028
11	294501.880	4295757.736
12	294505.786	4295757.427
13	294504.597	4295746.478
14	294504.432	4295737.978
15	294505.091	4295733.221
16	294505.884	4295729.380
17	294507.977	4295723.427
18	294510.103	4295721.333
19	294516.113	4295712.851
20	294521.095	4295709.053
21	294526.308	4295705.180
22	294529.536	4295700.773
23	294529.003	4295698.662
24	294525.290	4295698.575
25	294521.382	4295698.457
26	294518.426	4295698.667
27	294515.454	4295698.202
28	294511.049	4295696.129
29	294507.117	4295692.990
30	294502.598	4295693.841
31	294499.531	4295693.873
32	294498.175	4295696.052
33	294493.199	4295695.136

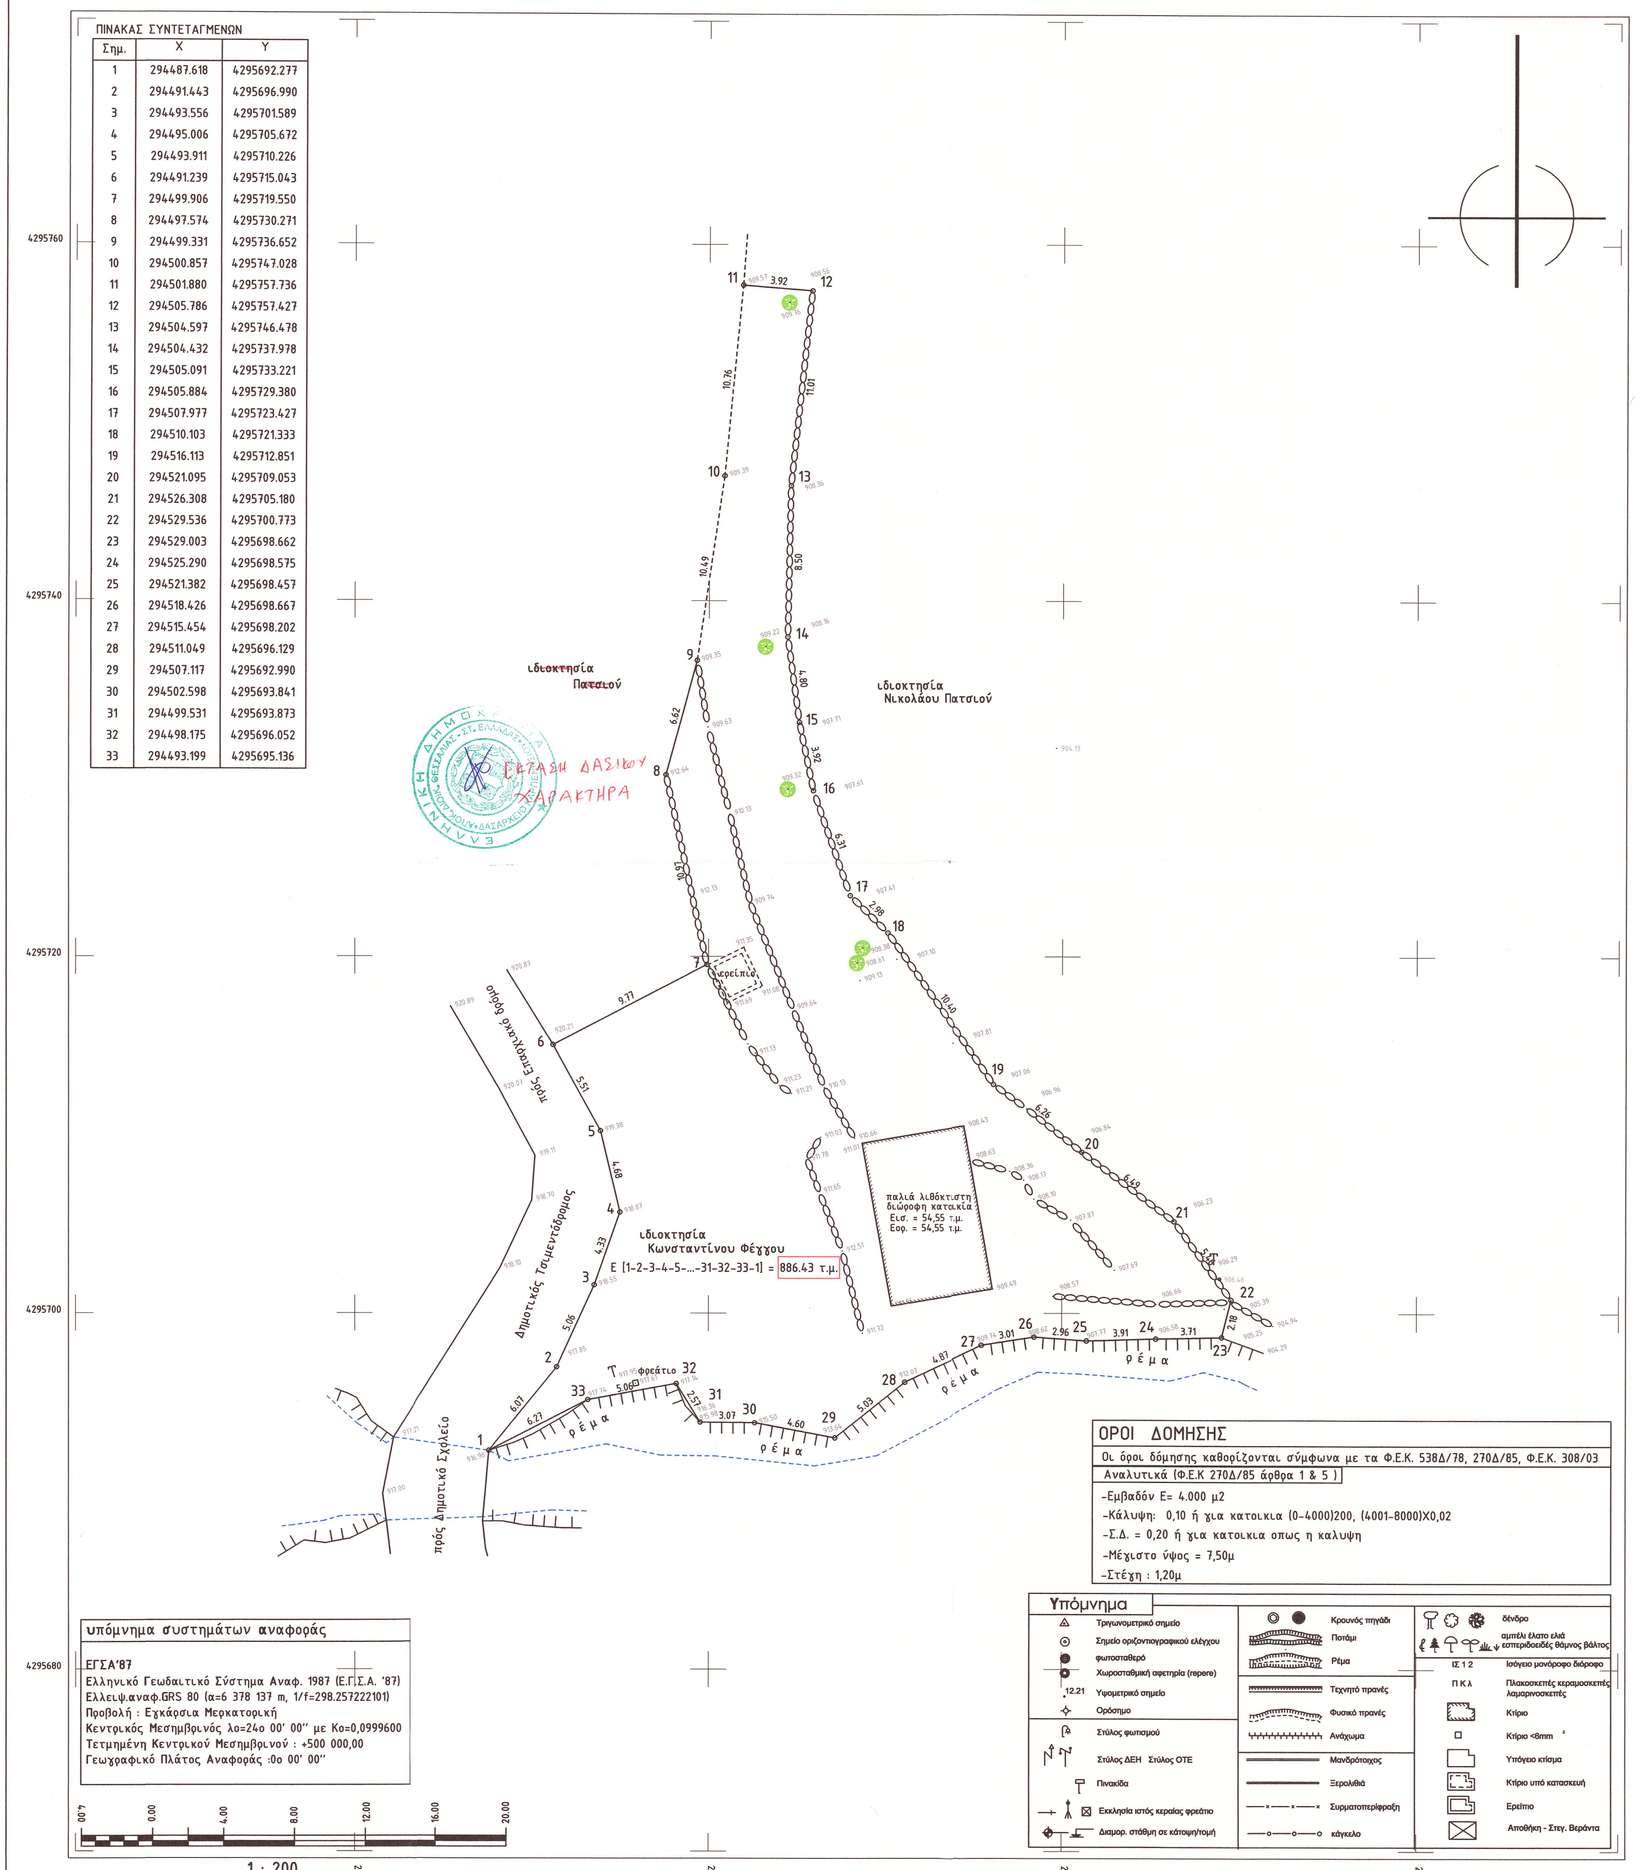

ΟΡΟΙ ΔΟΜΗΣΗΣ

Οι όροι δόμησης καθορίζονται σύμφωνα με τα Φ.Ε.Κ. 538Δ/78, 270Δ/85, Φ.Ε.Κ. 308/03

Αναλυτικά (Φ.Ε.Κ 270Δ/85 άρθρα 1 & 5)

-Εμβαδόν Ε= 4.000 μ2
-Κάλυψη: 0,10 ή για κατοικια (0-4000)200, (4001-8000)Χ0,02
-Σ.Δ. = 0,20 ή για κατοικια οπως η καλυψη
-Μέγιστο ύψος = 7,50μ
-Στέγη : 1,20μ

Υπόμνημα

Τριγωνομετρικό σημείο
Σημείο οριζοντιογραφικού ελέγχου
φωτοσταθερό
Χωροσταθμική αφετηρία (repere)
Υψομετρικό σημείο
Ορόσημο
Στύλος φωτισμού
Στύλος ΔΕΗ Στύλος ΟΤΕ
Πινακίδα
Εκκλησία ιστός κεραίας φρεάτιο
Διαμορ. στάθμη σε κάτοψη/τομή
Κρουνός πηγάδι
Ποτάμι
Ρέμα
Τεχνητό πρανές
Φυσικό πρανές
Ανάχωμα
Μανδρότοιχος
Ξερολιθιά
Συρματοπεριφραξη
κάγκελο
δένδρο
αμπέλι έλατο ελιά εσπεριδοειδές θάμνος βάλτος
ΙΣ 1 2 Ισόγειο μονόροφο διόροφο
ΠΚΛ Πλακοσκεπές κεραμοσκεπές λαμαρινοσκεπές
Κτίριο
Κτίριο <8mm
Υπόγειο κτίσμα
Κτίριο υπό κατασκευή
Ερείπιο
Αποθήκη - Στεγ. Βεράντα

υπόμνημα συστημάτων αναφοράς

ΕΓΣΑ'87
Ελληνικό Γεωδαιτικό Σύστημα Αναφ. 1987 (Ε.Γ.Σ.Α. '87)
Ελλειψ.αναφ.GRS 80 (α=6 378 137 m, 1/f=298.257222101)
Προβολή : Εγκάρσια Μερκατορική
Κεντρικός Μεσημβρινός λο=24ο 00' 00'' με Κο=0,0999600
Τετμημένη Κεντρικού Μεσημβρινού : +500 000,00
Γεωγραφικό Πλάτος Αναφοράς :0ο 00' 00''

1 : 200

πινάκιο εμβαδών *βλ. και Αναλυτική Εμβαδομέτρηση

E [1-2-3-4-5-...-31-32-33-1] = 886.43 τ.μ.

δήλωση ιδιοκτήτη

..... υπογράφ..... ....., ιδιοκτήτης του παραπλεύρως εικονιζόμενου Αγροτεμαχίου δηλώνω υπεύθυνα ότι τα όρια και οι διελεύσεις που υπέδειξα στο Μηχανικό και αποτυπώνονται στο παρόν τοπογραφικό διάγραμμα είναι απολύτως ορθά.

..... δηλ.....

.....

βεβαίωση - δήλωση Ν. 651/77

Ο υπογράφων Ευάγγελος Χαλκιάς διπλ. Τοπογράφος Μηχανικός Βεβαιώνω οτι το παραπλεύρως εικονιζόμενο αγροτεμάχιο ΔΕΝ είναι άρτιο και οικοδομήσιμο σύμφωνα με την ισχύουσα Πολεοδομική Νομοθεσία. Επίσης δεν οφείλει εισφορά σε γή και σε χρήμα (Ν.1337/83). Τα παραπάνω ισχύουν μετά το χαρακτηρισμό απο το αρμόδιο Δασαρχείο

ο βεβαιών

Ευάγγελος Χαλκιάς
διπλ. ΤΟΠΟΓΡΑΦΟΣ ΜΗΧΑΝΙΚΟΣ Α.Π.Θ.- M.Sc.
ΜΕΛΟΣ Τ.Ε.Ε. ΑΡΙΘΜΟΣ ΜΗΤΡΩΟΥ 77056
ΠΛΑΤΕΙΑ ΛΑΟΥ 6 ΛΑΜΙΑ τηλ.2231 047358
Α.Φ.Μ. 065745451 Δ.Ο.Υ. ΛΑΜΙΑΣ

θεωρήσεις - παρατηρήσεις

Το Τοπογραφικό Διάγραμμα, εξαρτημένο απο το κρατικό σύστημα συντεταγμένων (ΕΓΣΑ'87) συνοδεύειτη βεβαίωση της παρ. 4 του άρθρου 23 του Ν, 4014/2011 και της παρ. 16 του άρθρου 49 του Ν. 4030/2011.

γραφείο Ευάγγελου·Χαλκιά
διπλ. Τοπογράφου Μηχανικού & συν/των
Χαριλάου Τρικούπη 49 Καρπενήσι 2237 0 24114 / Πλ. Λαού 6 Λαμία 22310 47358 email: echalkias@yahoo.com

α' αναθεώρηση
β' αναθεώρηση
γ' αναθεώρηση

εργοδότης: Κωνσταντίνος Φέγγος

έργο: Τοπογραφική Αποτύπωση Αγροτεμαχίου

θέση: "Πέργενη" κτημ. περιφ. Τοπικής Κοινότητας Ασπροπύργου Δημοτικής Ενότητας Προυσού Δήμου Καρπενησίου [ΕΚΤΟΣ ΣΧΕΔΙΟΥ]

τοπογραφικά	η/μ	κωδικός μελέτης
αρχιτεκτονικά	υδρ.-αποχ.	Τ 1103921
στατικά	περιβαλ.	

θέμα: τοπογραφικό διάγραμμα

σφραγίδα: Ευάγγελος·Χαλκιάς διπλ. ΤΟΠΟΓΡΑΦΟΣ ΜΗΧΑΝΙΚΟΣ Α.Π.Θ.- M.Sc. ΜΕΛΟΣ Τ.Ε.Ε. ΑΡΙΘΜΟΣ ΜΗΤΡΩΟΥ 77056 ΠΛΑΤΕΙΑ ΛΑΟΥ 6 ΛΑΜΙΑ τηλ.2231 047358 Α.Φ.Μ. 065745451 Δ.Ο.Υ. ΛΑΜΙΑΣ

υπογραφή

αριθ. σχεδ. / στοιχεία σχεδ.

κλίμακα 1:200

Τ5

Οκτώβρης 2014