


ΕΜΒΑΔΟΜΕΤΡΗΣΗ ΑΓΡΟΤΕΜΑΧΙΟΥ			
Με τη βοήθεια των ορθογωνικών συντεταγμένων των κορυφών του			
ΣΗΜΕΙΟ	X	Y	ΜΗΚΟΣ
1	297506.03	4289976.87	
2	297505.37	4289979.90	3.11
3	297508.21	4289985.86	6.60
4	297501.52	4289993.50	10.15
5	297490.08	4289987.15	13.08
6	297483.92	4289980.50	9.07
7	297483.64	4289973.85	6.66
8	297488.71	4289972.36	5.28
9	297497.04	4289969.27	8.89
10	297502.05	4289977.85	9.94
11	297504.00	4289977.24	2.05
1	297506.03	4289976.87	2.06
$E = 1/2 \sum (X_i + X_{i+1})(Y_i - Y_{i+1})$			
$E = 350.83 \mu^2$			


ΥΠΟΜΝΗΜΑ ΣΥΣΤΗΜΑΤΩΝ ΑΝΑΦΟΡΑΣ ΕΓΣΑ '87
 Ελληνικό Γεωδαιτικό Σύστημα Αναφοράς 1987 (Ε.Γ.Σ.Α. '87)
 Ελλειψοειδές αναφοράς GRS 80 (a=6 378 137 m, 1/f=298.257222101)
 Προφολή: Εγκάρσια Μερκατορική
 Κεντρικός Μεσημβρινός λo=24o 00' 00" με Κo=0,0999600
 Τετμημένη Κεντρικού Μεσημβρινού: +500 000,00
 Γεωγραφικό Πλάτος Αναφοράς: 0o 00' 00"

Μεσο εξάρτησης
GPS 2 συχν
 Ακρίβεια εντοπισμού: Στατικός: Οριζ: 3mm+0.5ppm / Υψομ: 5mm+0.5ppm
 RTK: Οριζ: 10mm+1ppm / Υψομ: 15mm+1ppm

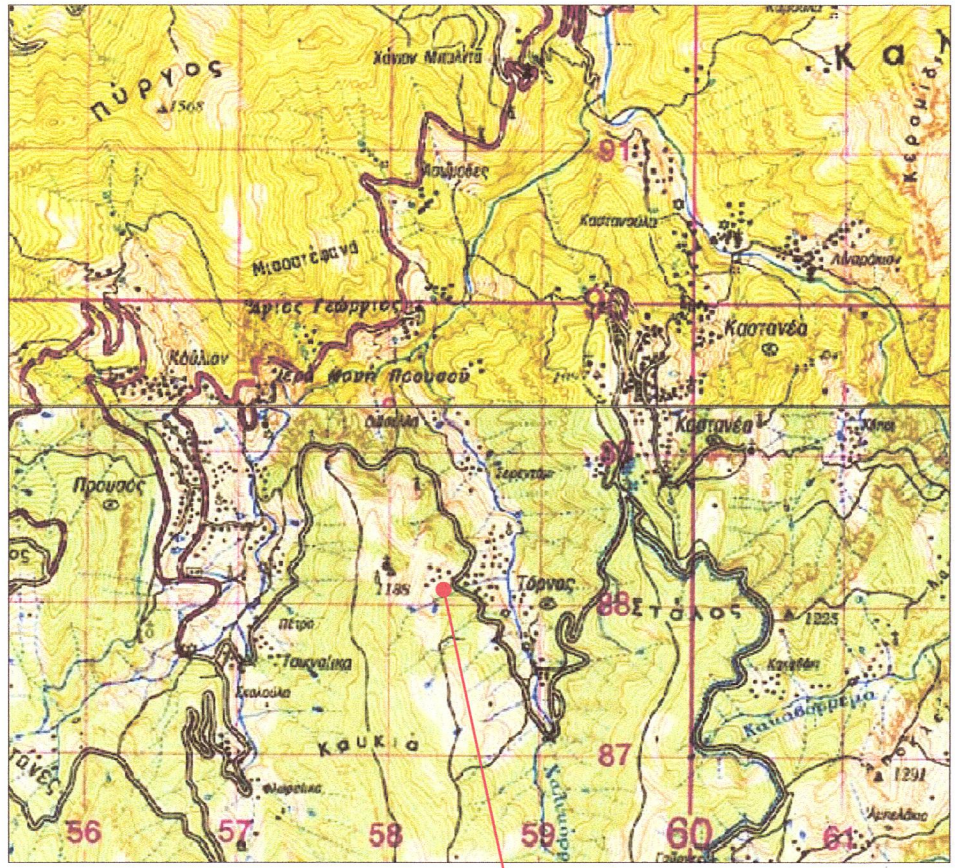

ΘΕΣΗ ΟΙΚΟΠΕΔΟΥ ΚΛΗΡΟΝΟΜΩΝ ΘΕΟΦΑΝΗ ΗΛΙΑ ΠΑΛΑΙΟΥ

ΑΠΟΣΠΑΣΜΑ ΧΑΡΤΗ ΠΕΡΙΟΧΗΣ ΚΛ. 1:50000

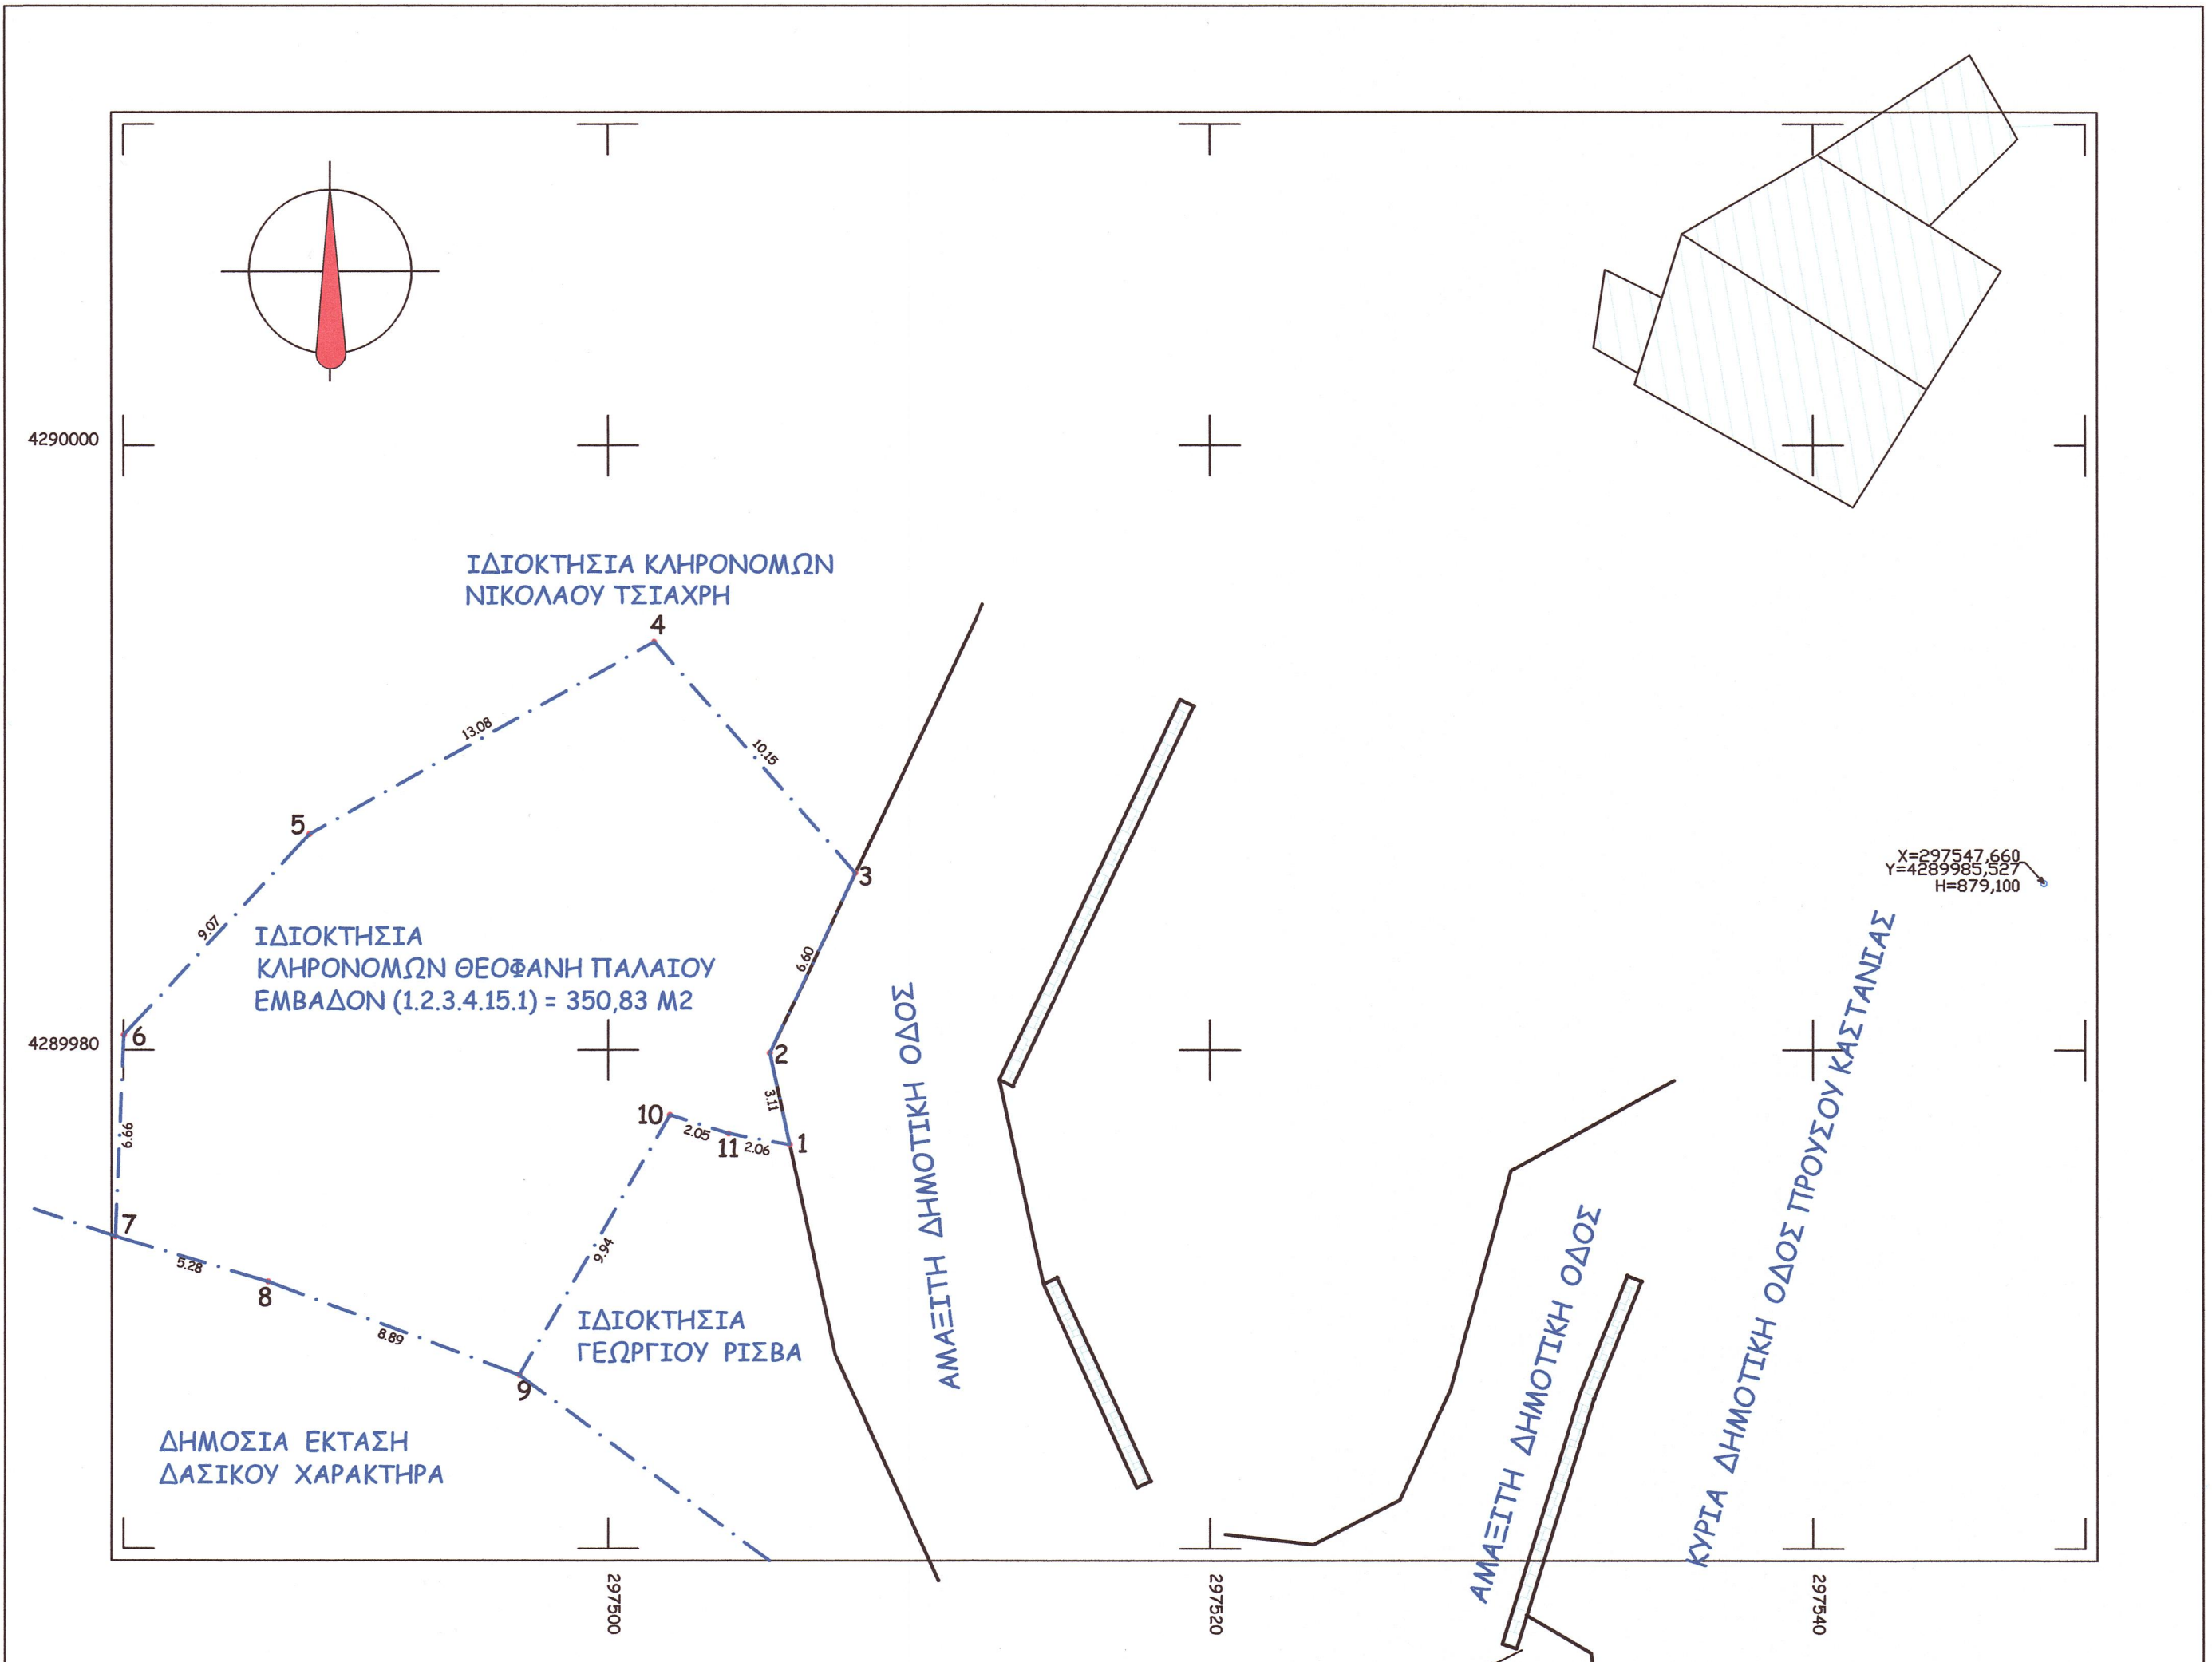

Π Ρ Α Ξ Η

Το παρόν Τοπογραφικό Διάγραμμα ανήκει στην υπ' αριθμ. 4996/23.12.42 πράξη χαρακτηρισμού του Δασαρχείου Καρπενησίου της οποίας αποτελεί αναπόσπαστο τμήμα.

Θεωρήθηκε ο Δασάρχης Καρπενήσι 17/11/2014 Ενεργήσας την αυτοψία

Ιωάννης Καρκάνης Δασολόγος
 Αγορή Κωστούλα Δασολόγος

ΒΕΒΑΙΩΣΗ - ΔΗΛΩΣΗ Ν.651/77
 Ο υπογράφων Μηχανικός Δημήτριος Φ. Βονόρτας βεβαιώνει ότι το παραπλεύρως εικονιζόμενο Αγροτέμαχο δεν είναι άρτιο και οικοδομήσιμο. Είναι εκτός σχεδίου εντός ζώνης 500 μ από τα όρια του οικισμού και δεν οφείλει εισφορά σε γη και χρήμα.
 ο Δηλών
 Δημήτριος Φ. Βονόρτας

ΔΗΜΗΤΡΙΟΣ Φ. ΒΟΝΟΡΤΑΣ
 ΠΤΥΧ. ΠΟΛΙΤΙΚΟΣ ΜΗΧΑΝΙΚΟΣ Τ.Ε.
 Α.Μ. Ε.Ε.Τ.Ε.Μ. 27581
 ΑΦΜ: 029111309 ΔΟΥ: ΚΑΡΠΕΝΗΣΙΟΥ
 ΖΑΧ. ΠΑΠΑΝΤΩΝΙΟΥ & Κ. ΣΑΚΚΑΛΗ - ΚΑΡΠΕΝΗΣΙ
 ☎ 22370 24000 - 25683 FAX:24055

Εργοδότης	ΚΛΗΡΟΝΟΜΟΙ ΘΕΟΦΑΝΗ ΗΛΙΑ ΠΑΛΑΙΟΥ
Έργο	ΑΠΟΤΥΠΩΣΗ ΑΓΡΟΤΕΜΑΧΙΩΝ
Θέση	Τ.Κ. ΤΟΡΝΟΣ ΕΚΤΟΣ ΟΙΚΙΣΜΟΥ ΘΕΣΗ "ΑΝΩ ΤΟΡΝΟΣ" Δήμοτικής Ενότητας Προυσού Δήμου Καρπενησίου Νομού Ευρυτανίας

ΓΡΑΦΕΙΟ ΜΕΛΕΤΩΝ - ΚΑΤΑΣΚΕΥΩΝ
 ΔΗΜΗΤΡΗΣ Φ. ΒΟΝΟΡΤΑΣ
 ΠΟΛΙΤΙΚΟΣ ΜΗΧΑΝΙΚΟΣ Τ.Ε.
 ΖΑΧ. ΠΑΠΑΝΤΩΝΙΟΥ 6 & Κ. ΣΑΚΚΑΛΗ ΚΑΡΠΕΝΗΣΙ Τ.Κ. 36100
 ΤΗΛ. 22370-24000 FAX. 2237024055 email : vonortas-techniki@otenet.gr

αριθ. μελέτης	Ι: Προμελέτη	ΙΙ: Οριστική μελέτη	ΙΙΙ: Μελέτη εφαρμογής
	Α: Αρχιτεκτονικά	Σ: Στατικά	Η-Μ Η-Μηχ/γικά

Θέμα	ΤΟΠΟΓΡΑΦΙΚΟ ΔΙΑΓΡΑΜΜΑ		Κλίμακα: 1/200
	ΟΡΙΖΟΝΤΙΟΓΡΑΦΙΑ		Αριθ. Σχεδ. T2
Σφραγίδα	ΔΗΜΗΤΡΙΟΣ Φ. ΒΟΝΟΡΤΑΣ ΠΤΥΧ. ΠΟΛΙΤΙΚΟΣ ΜΗΧΑΝΙΚΟΣ Τ.Ε. Α.Μ. Ε.Ε.Τ.Ε.Μ. 27581 ΑΦΜ: 029111309 ΔΟΥ: ΚΑΡΠΕΝΗΣΙΟΥ ΖΑΧ. ΠΑΠΑΝΤΩΝΙΟΥ & Κ. ΣΑΚΚΑΛΗ - ΚΑΡΠΕΝΗΣΙ ☎ 22370 24000 - 25683 FAX:24055	Υπογραφή	Ημερομηνία Σεπτέμβριος 2014
		α' Αναθεώρηση β' Αναθεώρηση γ' Αναθεώρηση	